


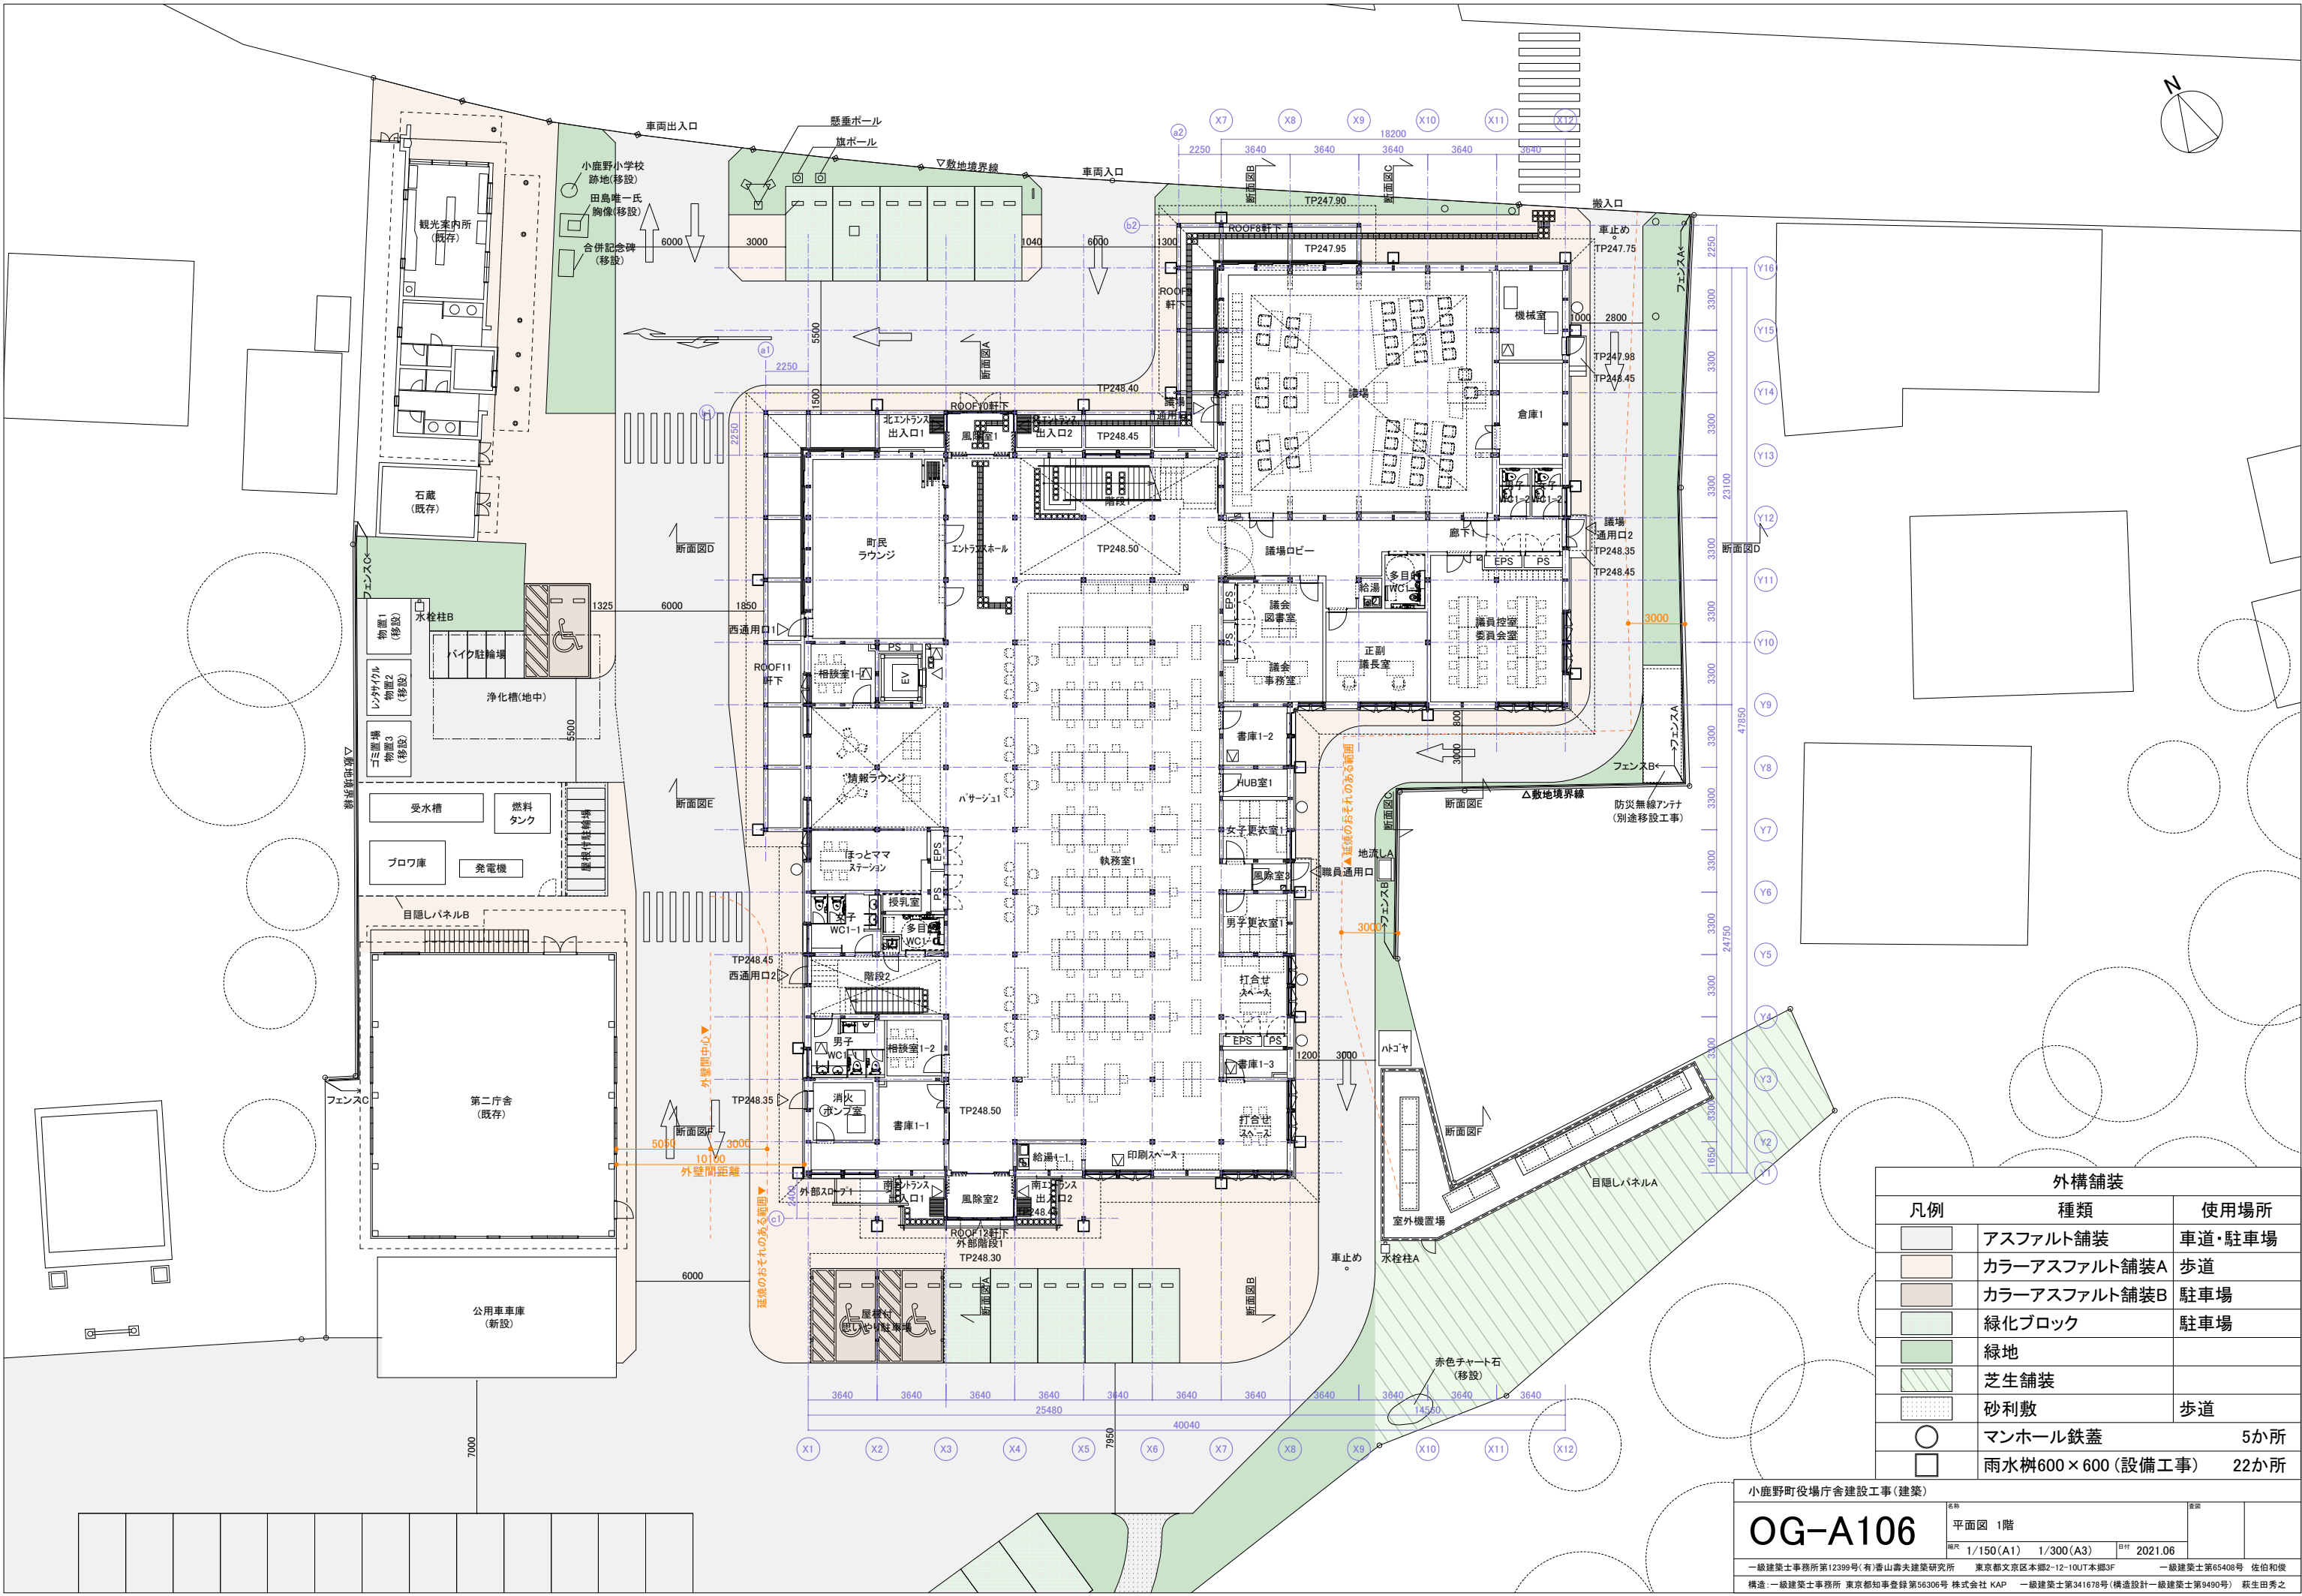
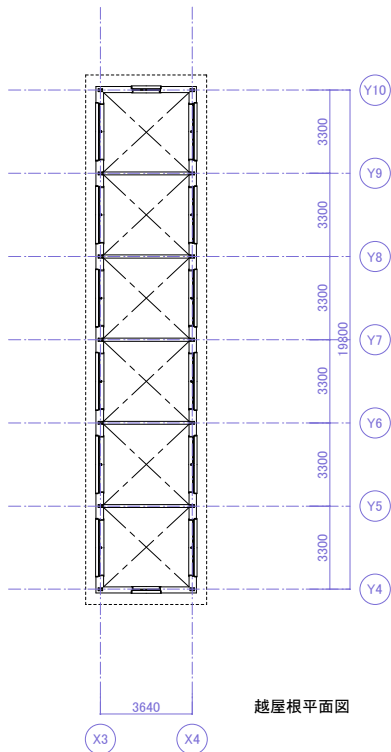
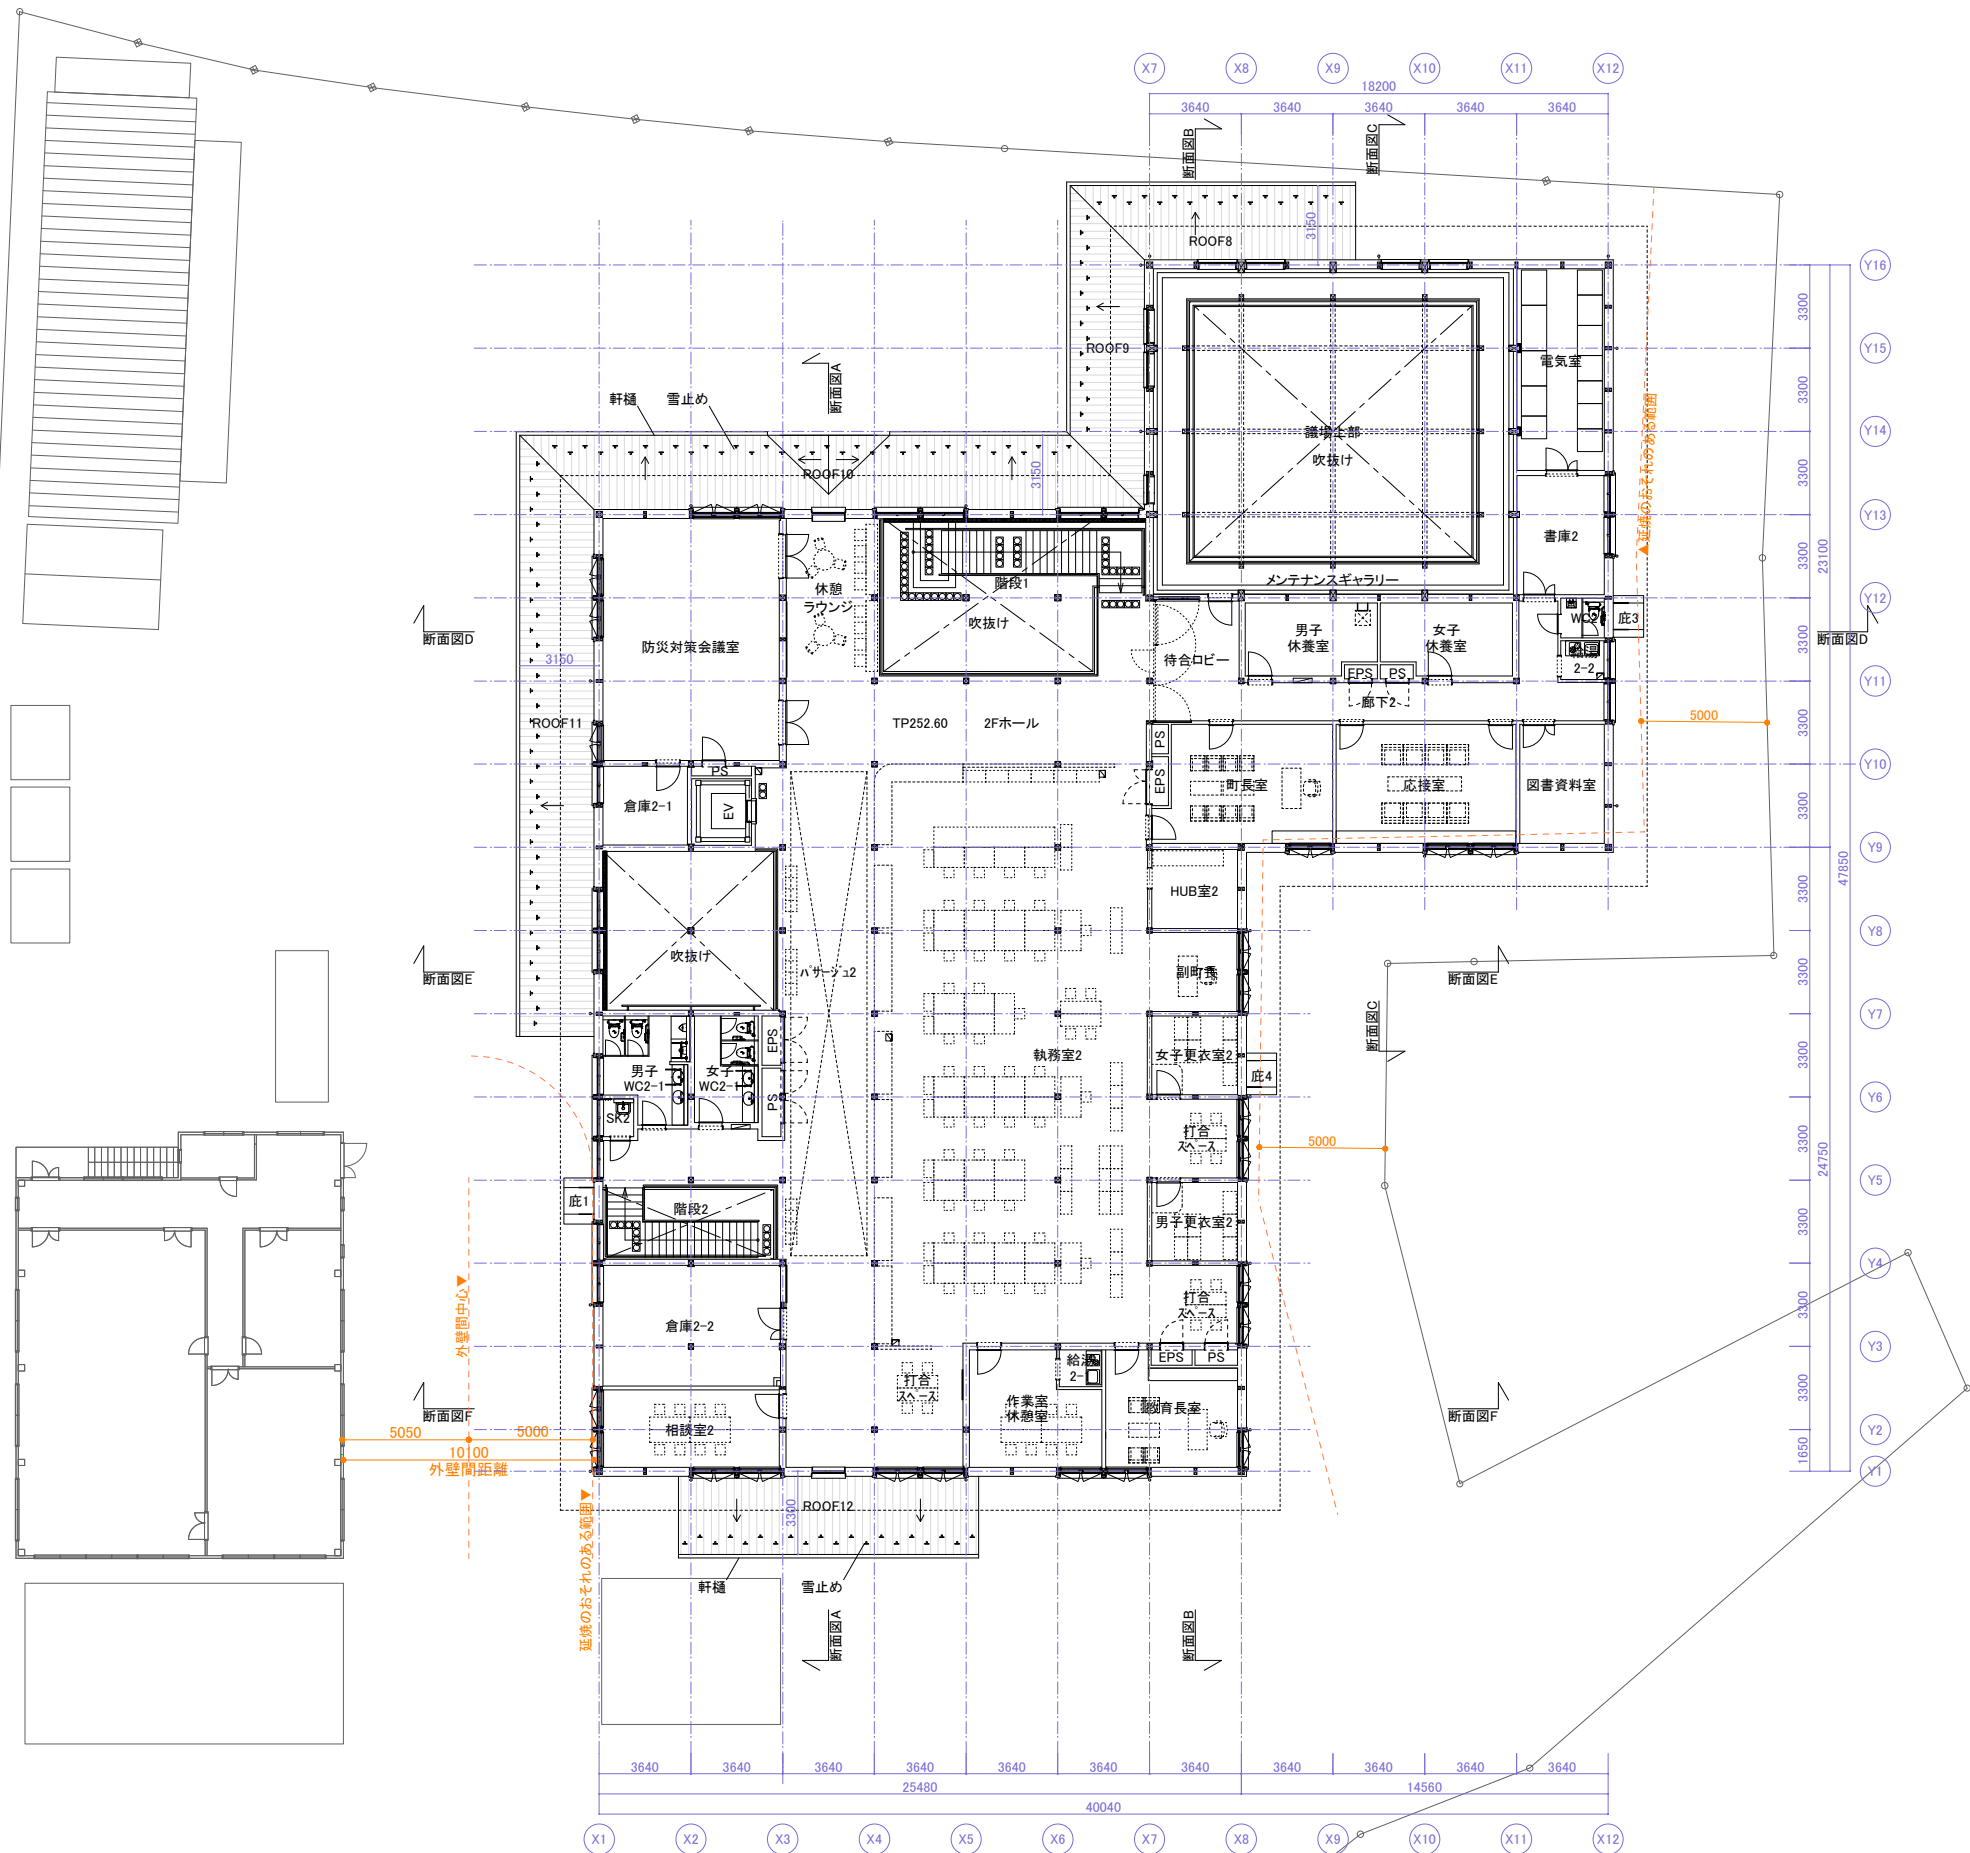


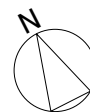

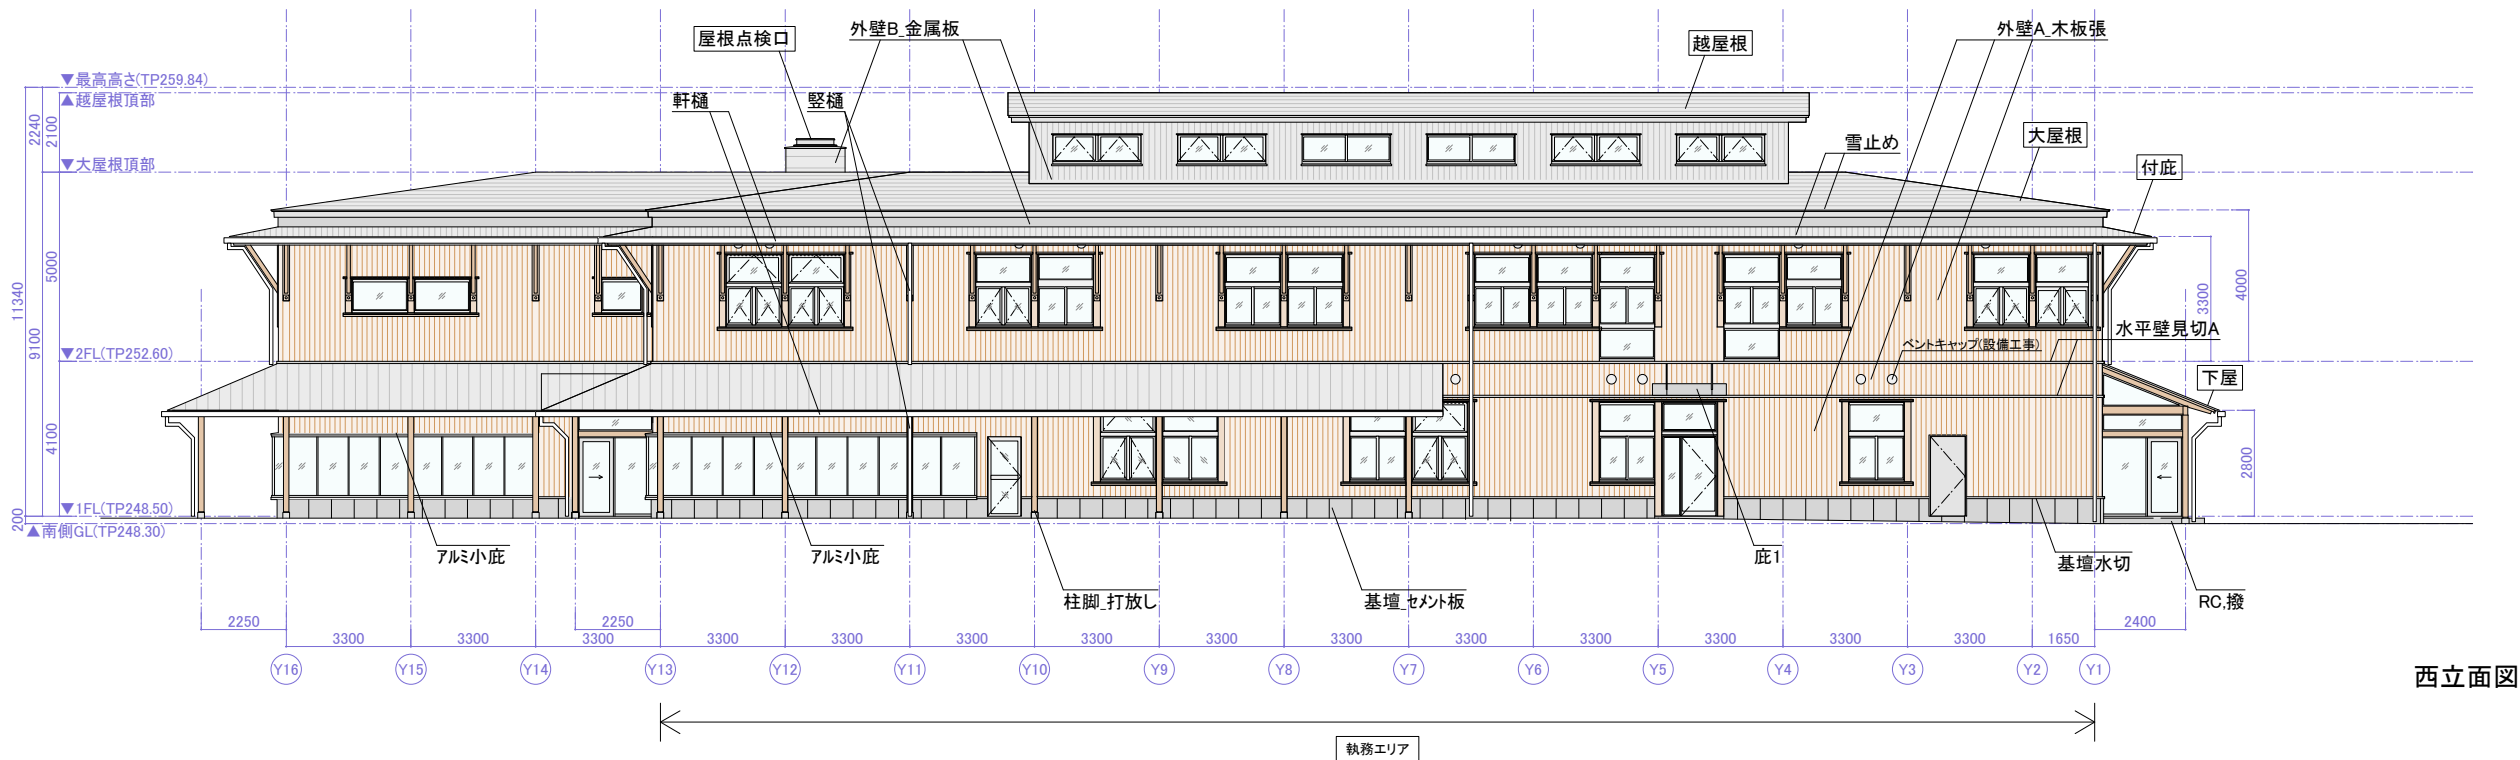


小鹿野町役場庁舎建設工事(建築)			
OG-A107	名称	平面図 2階	
	縮尺	1/150 (A1) 1/300 (A3)	日付 2021.06
一級建築士事務所第12399号(有)香山齋夫建築研究所 東京都文京区本郷2-12-10UT本郷3F 一級建築士第65408号 佐伯和俊			
構造:一級建築士事務所 東京都知事登録第56306号 株式会社 KAP 一級建築士第341678号(構造設計一級建築士第9490号) 萩生田秀之			

仕上凡例	外壁A 木板張（躯体:木造）	木板t30タテ張り,浸透性保護着色塗料塗り
	外壁B 金属板（躯体:木造）	金属板張
	外壁C 左官（躯体:木造）	細石入アクリル樹脂コテ仕上
	基壇 セメント板（躯体:RC造）	押出成形セメント板@600
	柱脚 打放し（躯体:RC造）	RC化粧打放し,撥水剤塗布
	RC,撥（躯体:RC造）	RC化粧打放し,撥水剤塗布

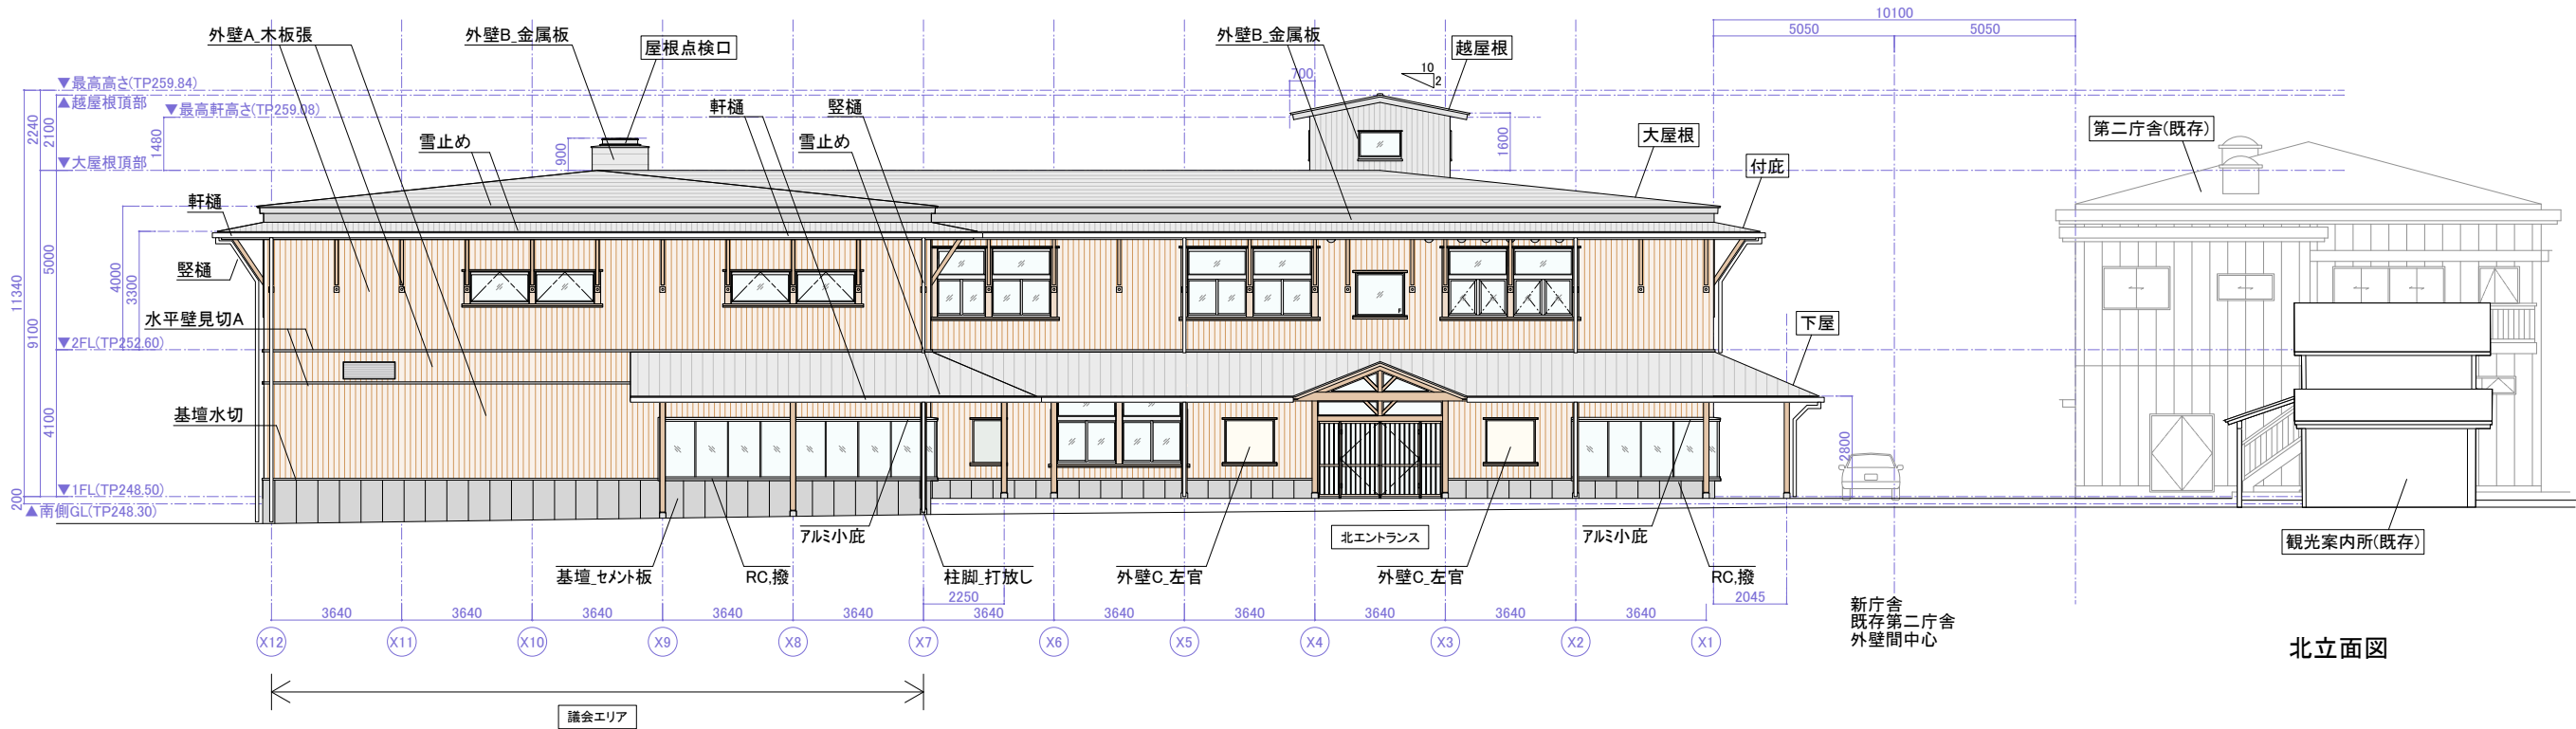


小鹿野町役場庁舎建設工事(建築)			
OG-A110		立面図1 北・西	
縮尺 1/100(A1) 1/200(A3)	日付 2021.06	図名	図番
一級建築士事務所第12399号(有)香山壽夫建築研究所 東京都文京区本郷2-12-10UT本郷3F 一級建築士第65408号 佐伯和俊			
構造:一級建築士事務所 東京都知事登録第56306号 株式会社 KAP 一級建築士第341678号(構造設計一級建築士第9490号) 萩生田秀之			

仕上凡例	外壁A 木板張（躯体：木造）	木板t30タテ張り、浸透性保護着色塗料塗り
	外壁B 金属板（躯体：木造）	金属板張
	外壁C 左官（躯体：木造）	細石入アクリル樹脂コテ仕上
	基壇 セメント板（躯体：RC造）	押出成形セメント板@600
	柱脚 打放し（躯体：RC造）	RC化粧打放し、撥水剤塗布
	RC、撥（躯体：RC造）	RC化粧打放し、撥水剤塗布

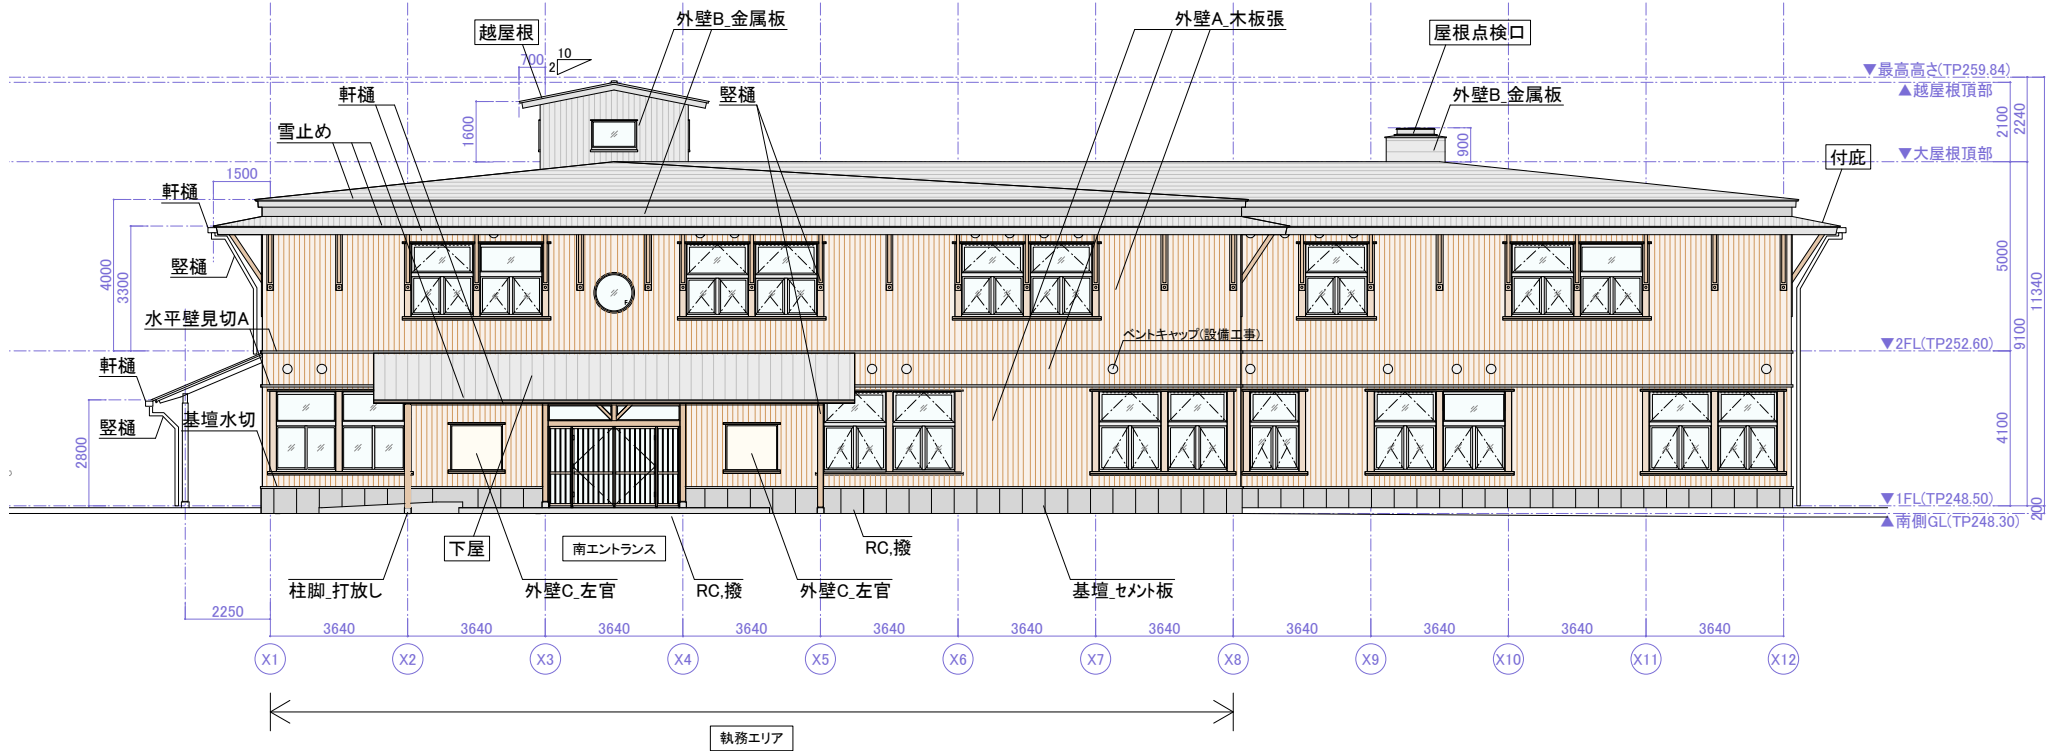

南立面図

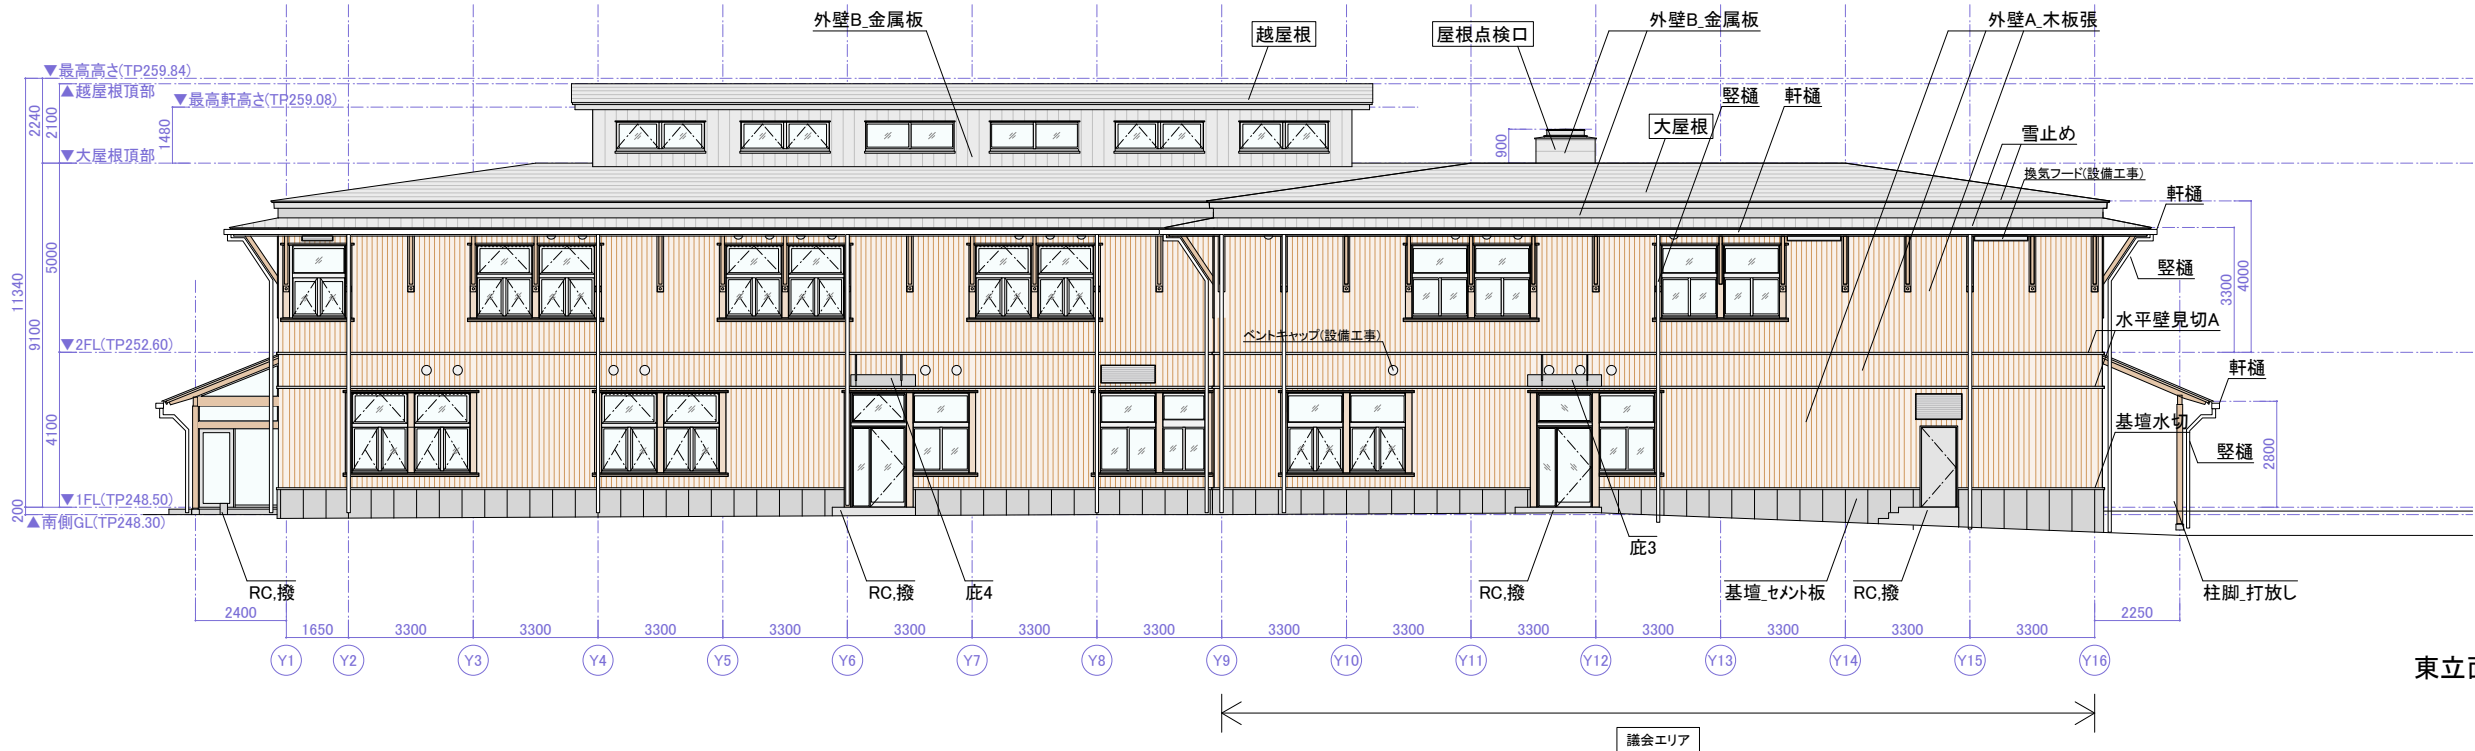

東立面図

小鹿野町役場庁舎建設工事（建築）			
図名	立面図2 南・東		
	縮尺	1/100 (A1) 1/200 (A3)	日付 2021.06
一級建築士事務所第12399号(有)香山壽夫建築研究所 東京都文京区本郷2-12-10UT本郷3F 一級建築士第65408号 佐伯和俊			
構造：一級建築士事務所 東京都知事登録第56306号 株式会社 KAP 一級建築士第341678号(構造設計一級建築士第9490号) 萩生田秀之			