

1階平面図 S=1/200

- 凡例
- 撤去新設を示す
  - 記号のない器具は改修済みを示す


小鹿野町

小鹿野小学校校舎照明LED化工事

図面名  
平面図（1階）

縮尺

図面種別  
E  
図面番号  
003

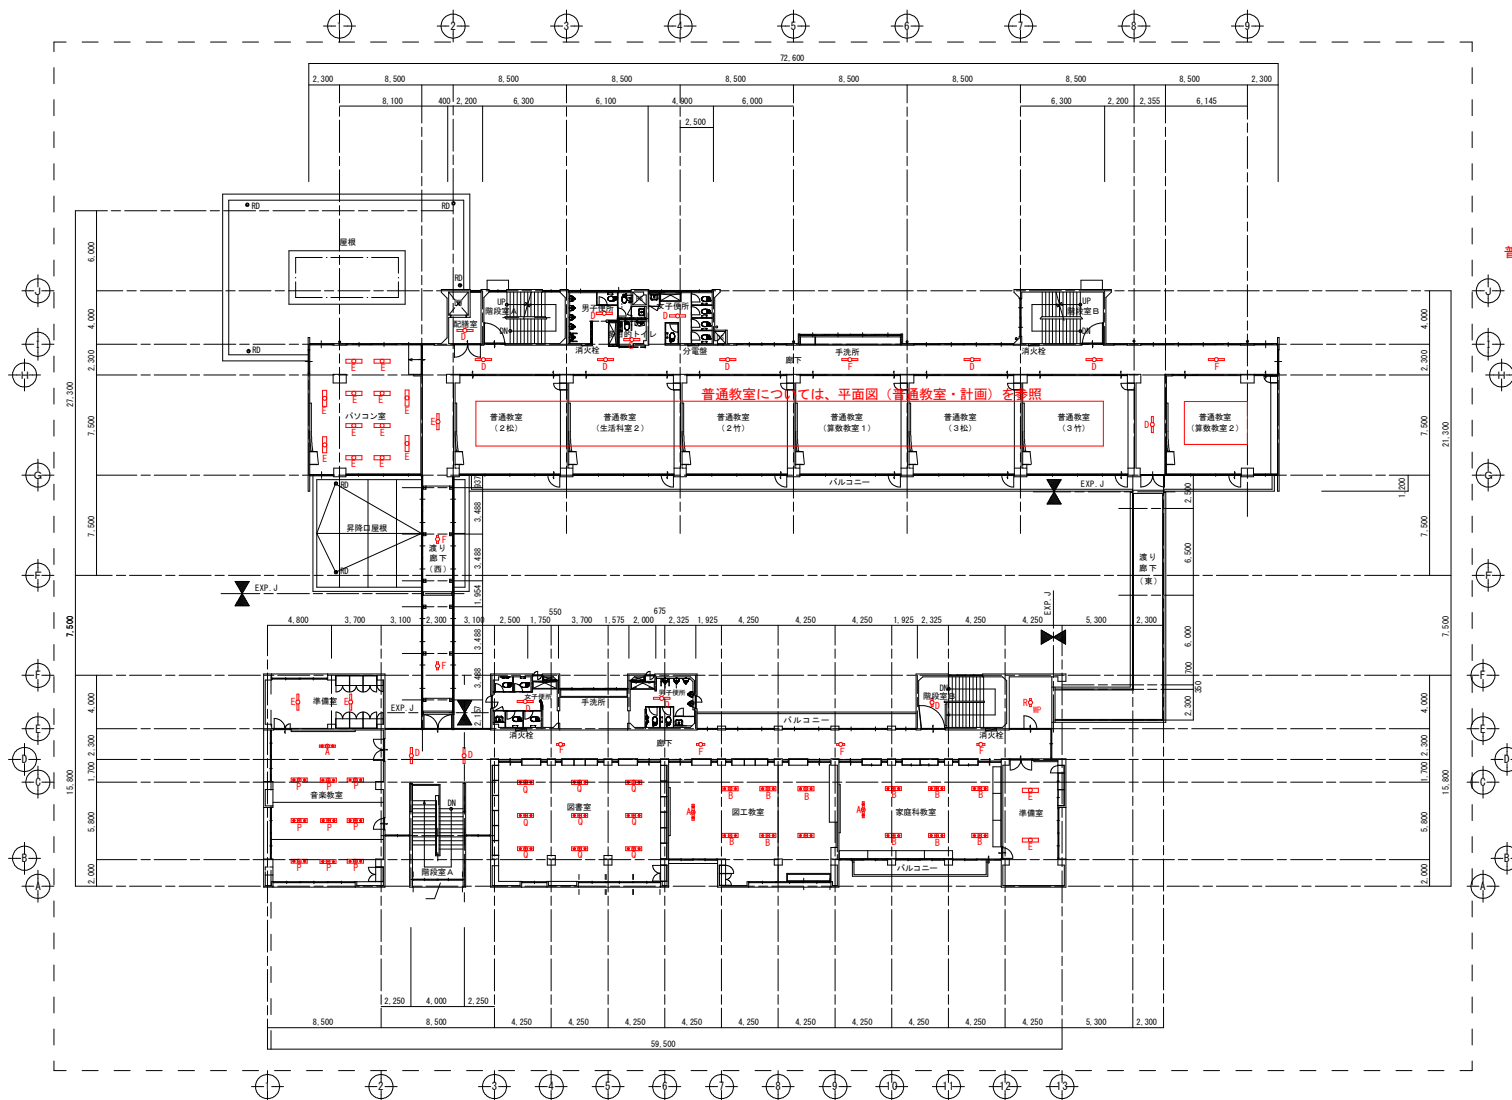

普通教室については、平面図（普通教室・計画）を参照

2階平面図 S=1/200

凡例

- ・・・撤去新設を示す
- ・・・記号のない器具は改修済みを示す


小鹿野町

小鹿野小学校校舎照明LED化工事


図面名  
平面図（2階）

縮尺


図面種別  
E  
図面番号  
004

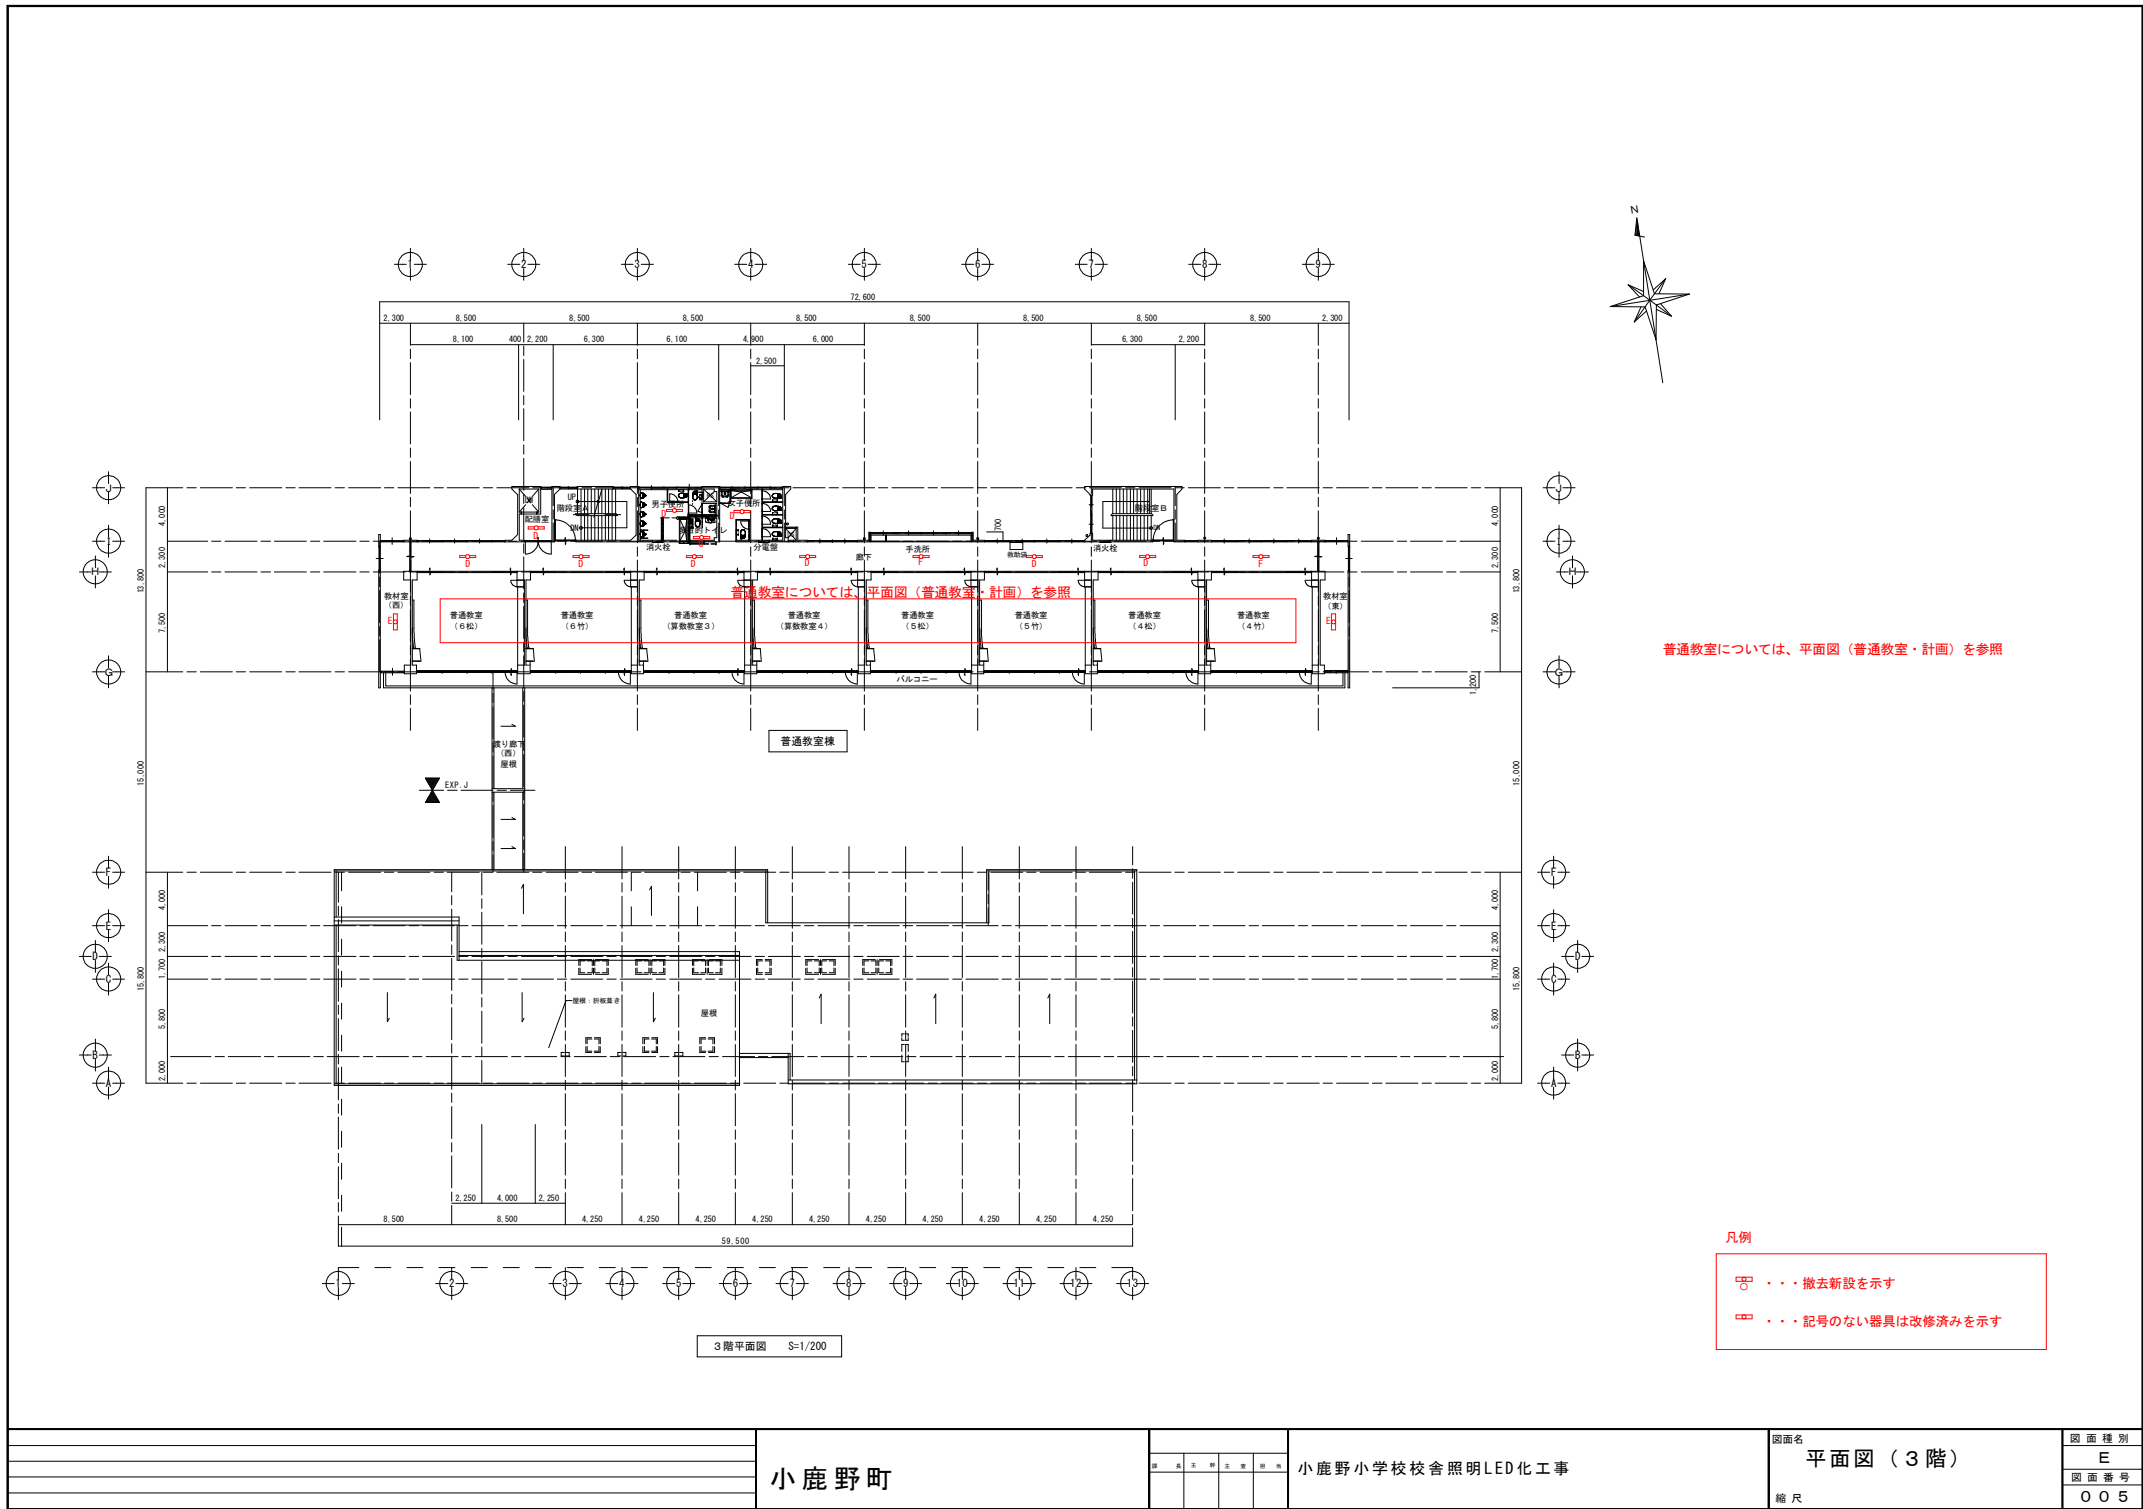

小 鹿 野 町				小 鹿 野 小 学 校 校 舎 照 明 LED 化 工 事				図 面 名 平 面 図 （ 3 階 ）		図 面 種 別 E	
								縮 尺		図 面 番 号 0 0 5	

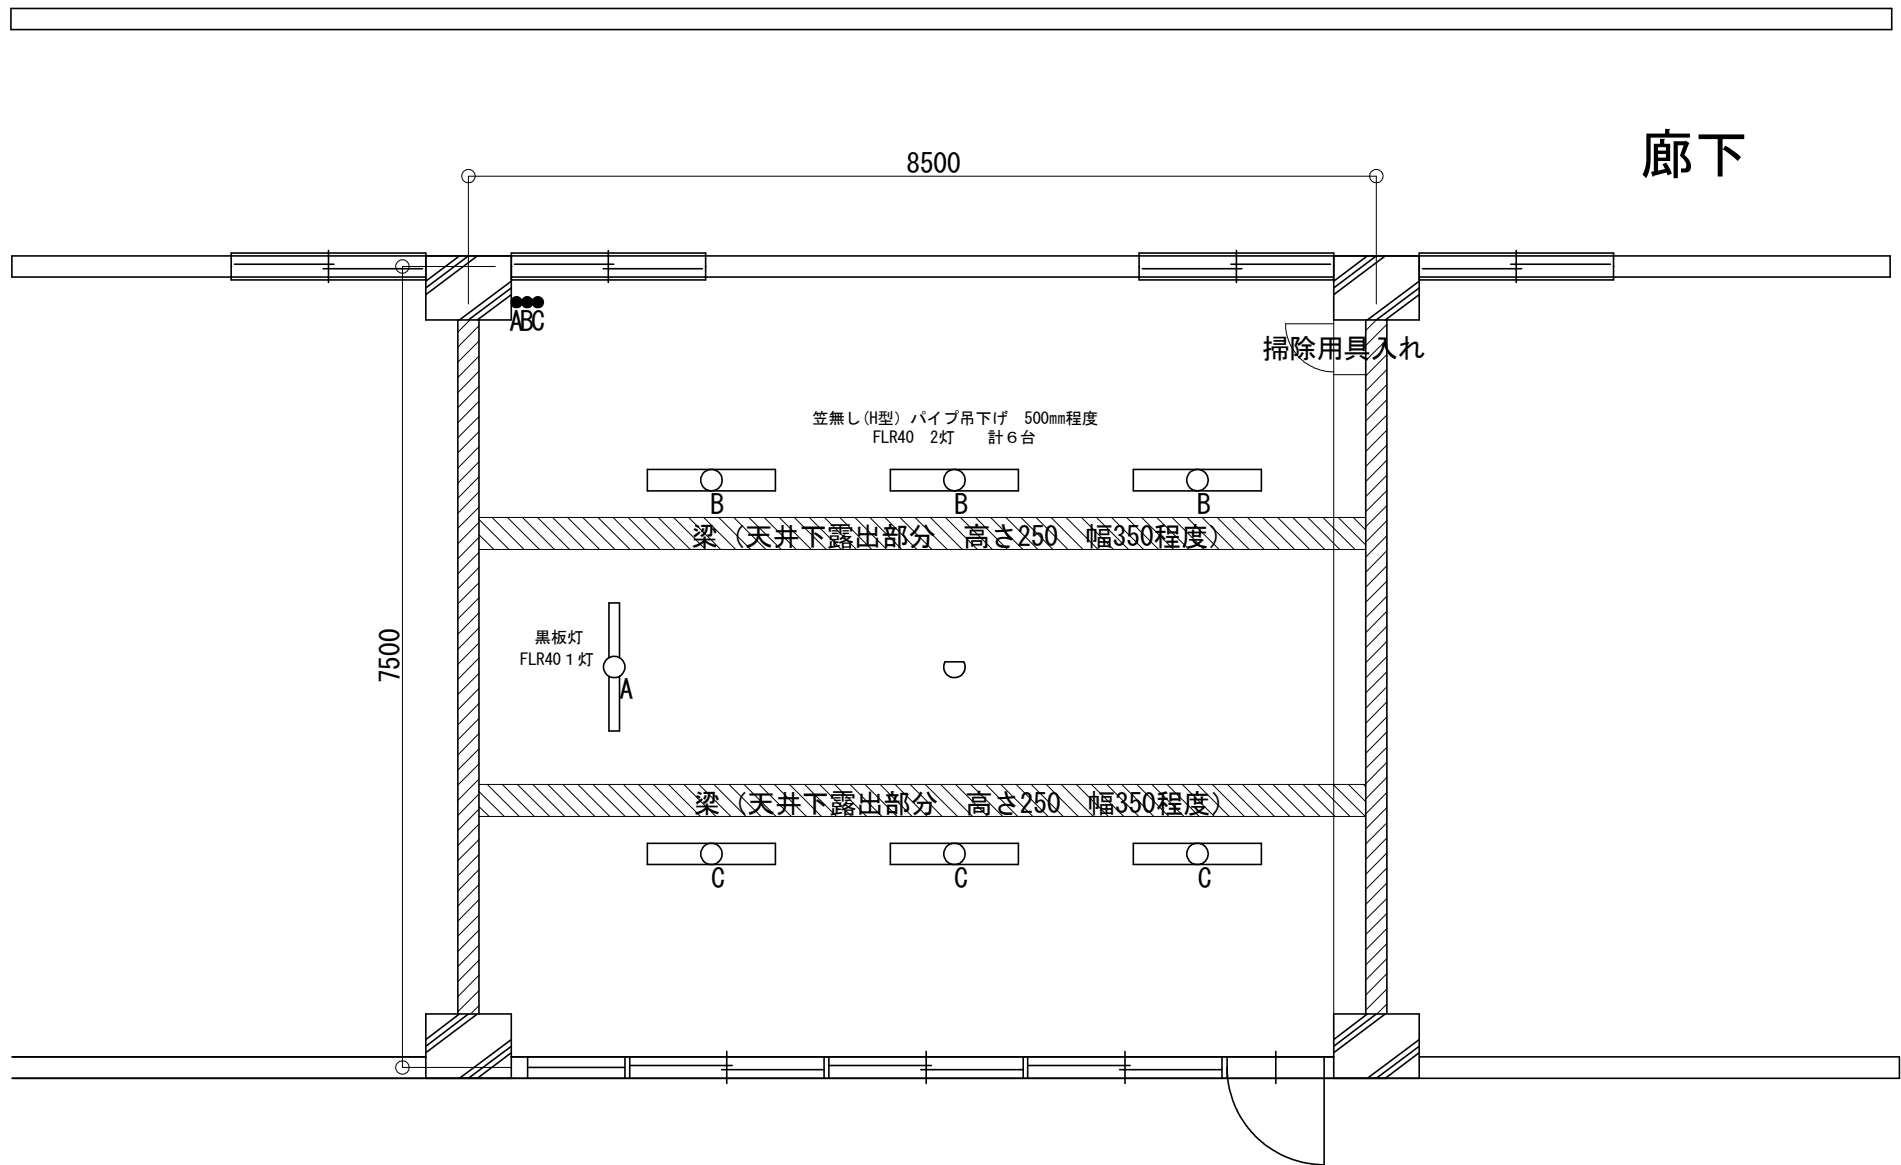

普通教室（現状）

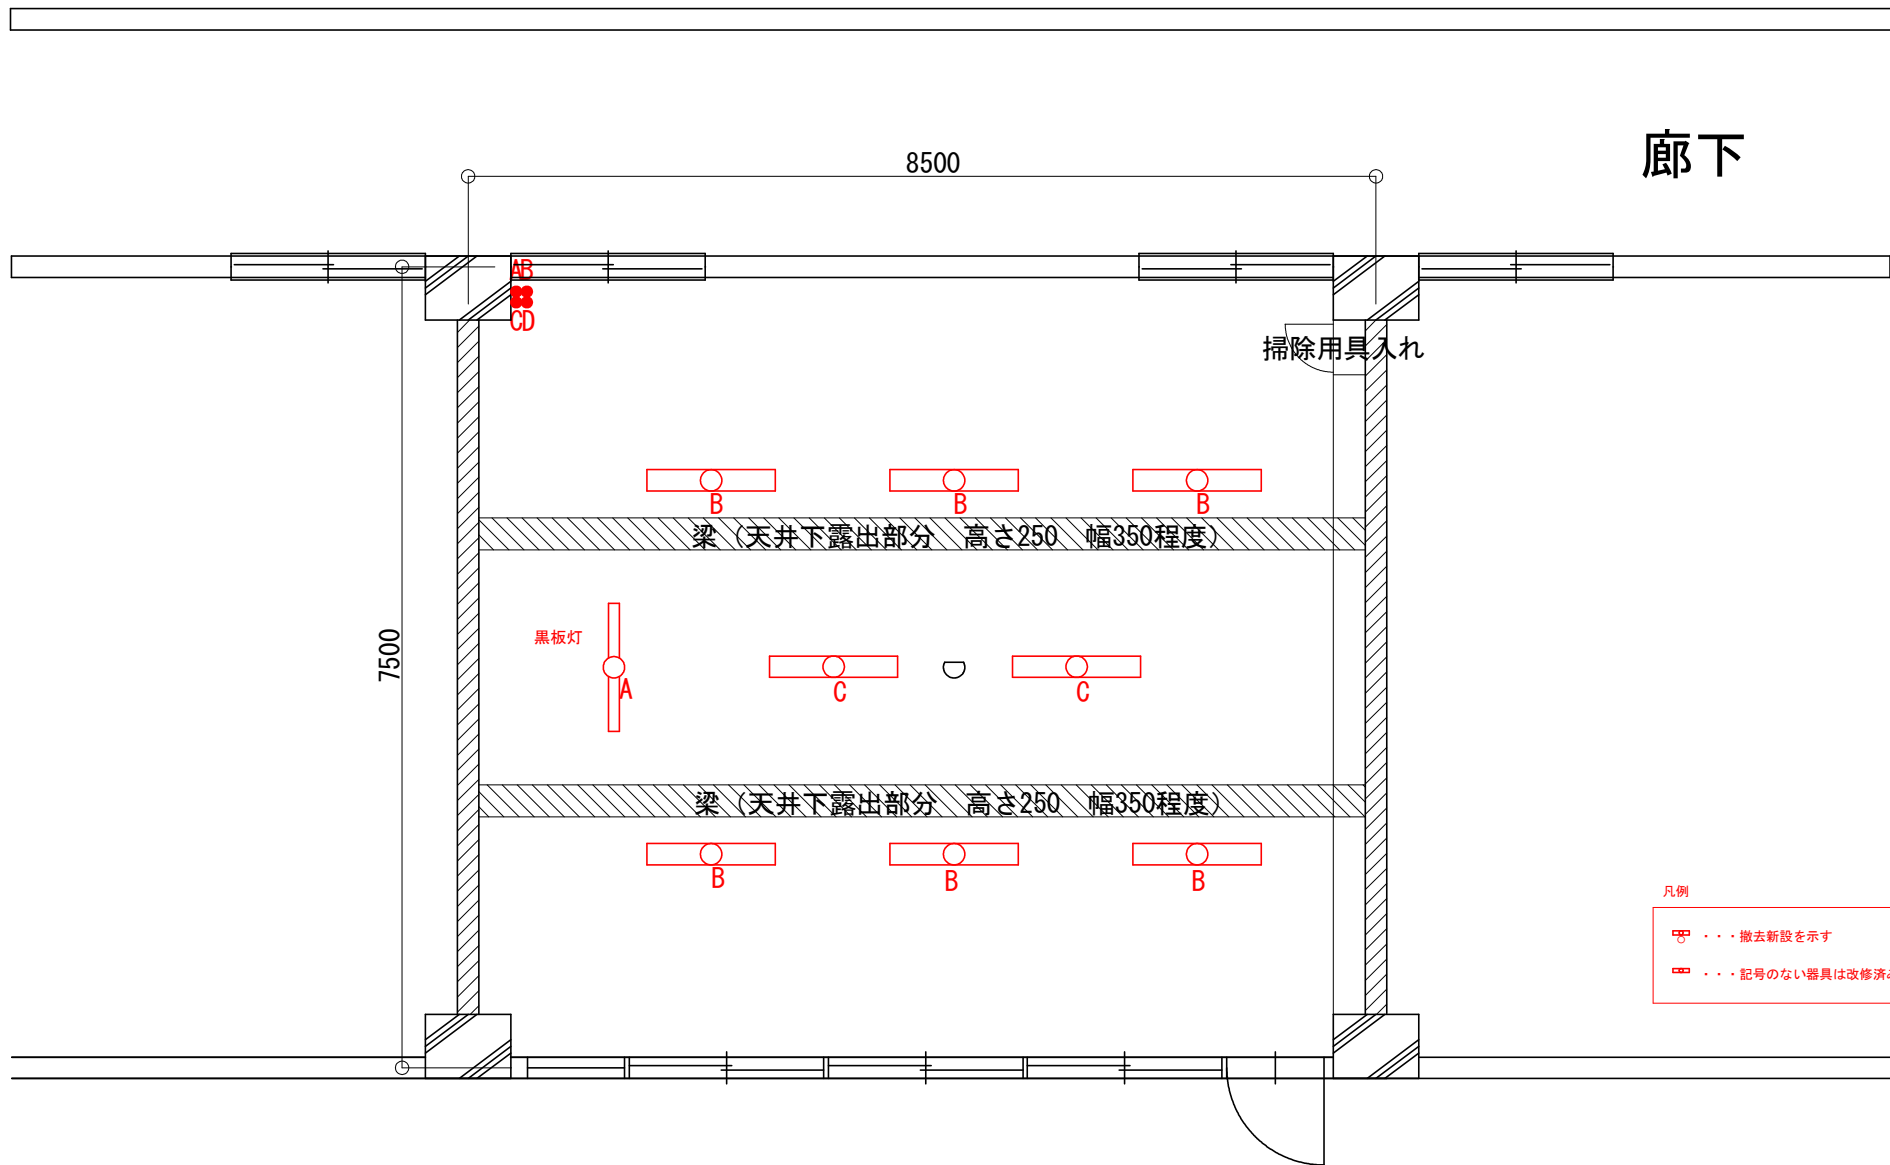

廊下

掃除用具入れ

黒板灯

梁 (天井下露出部分 高さ250 幅350程度)

梁 (天井下露出部分 高さ250 幅350程度)

凡例

- 撤去新設を示す
- 記号のない器具は改修済みを示す

普通教室 (改修計画)

--	--	

