




配置図

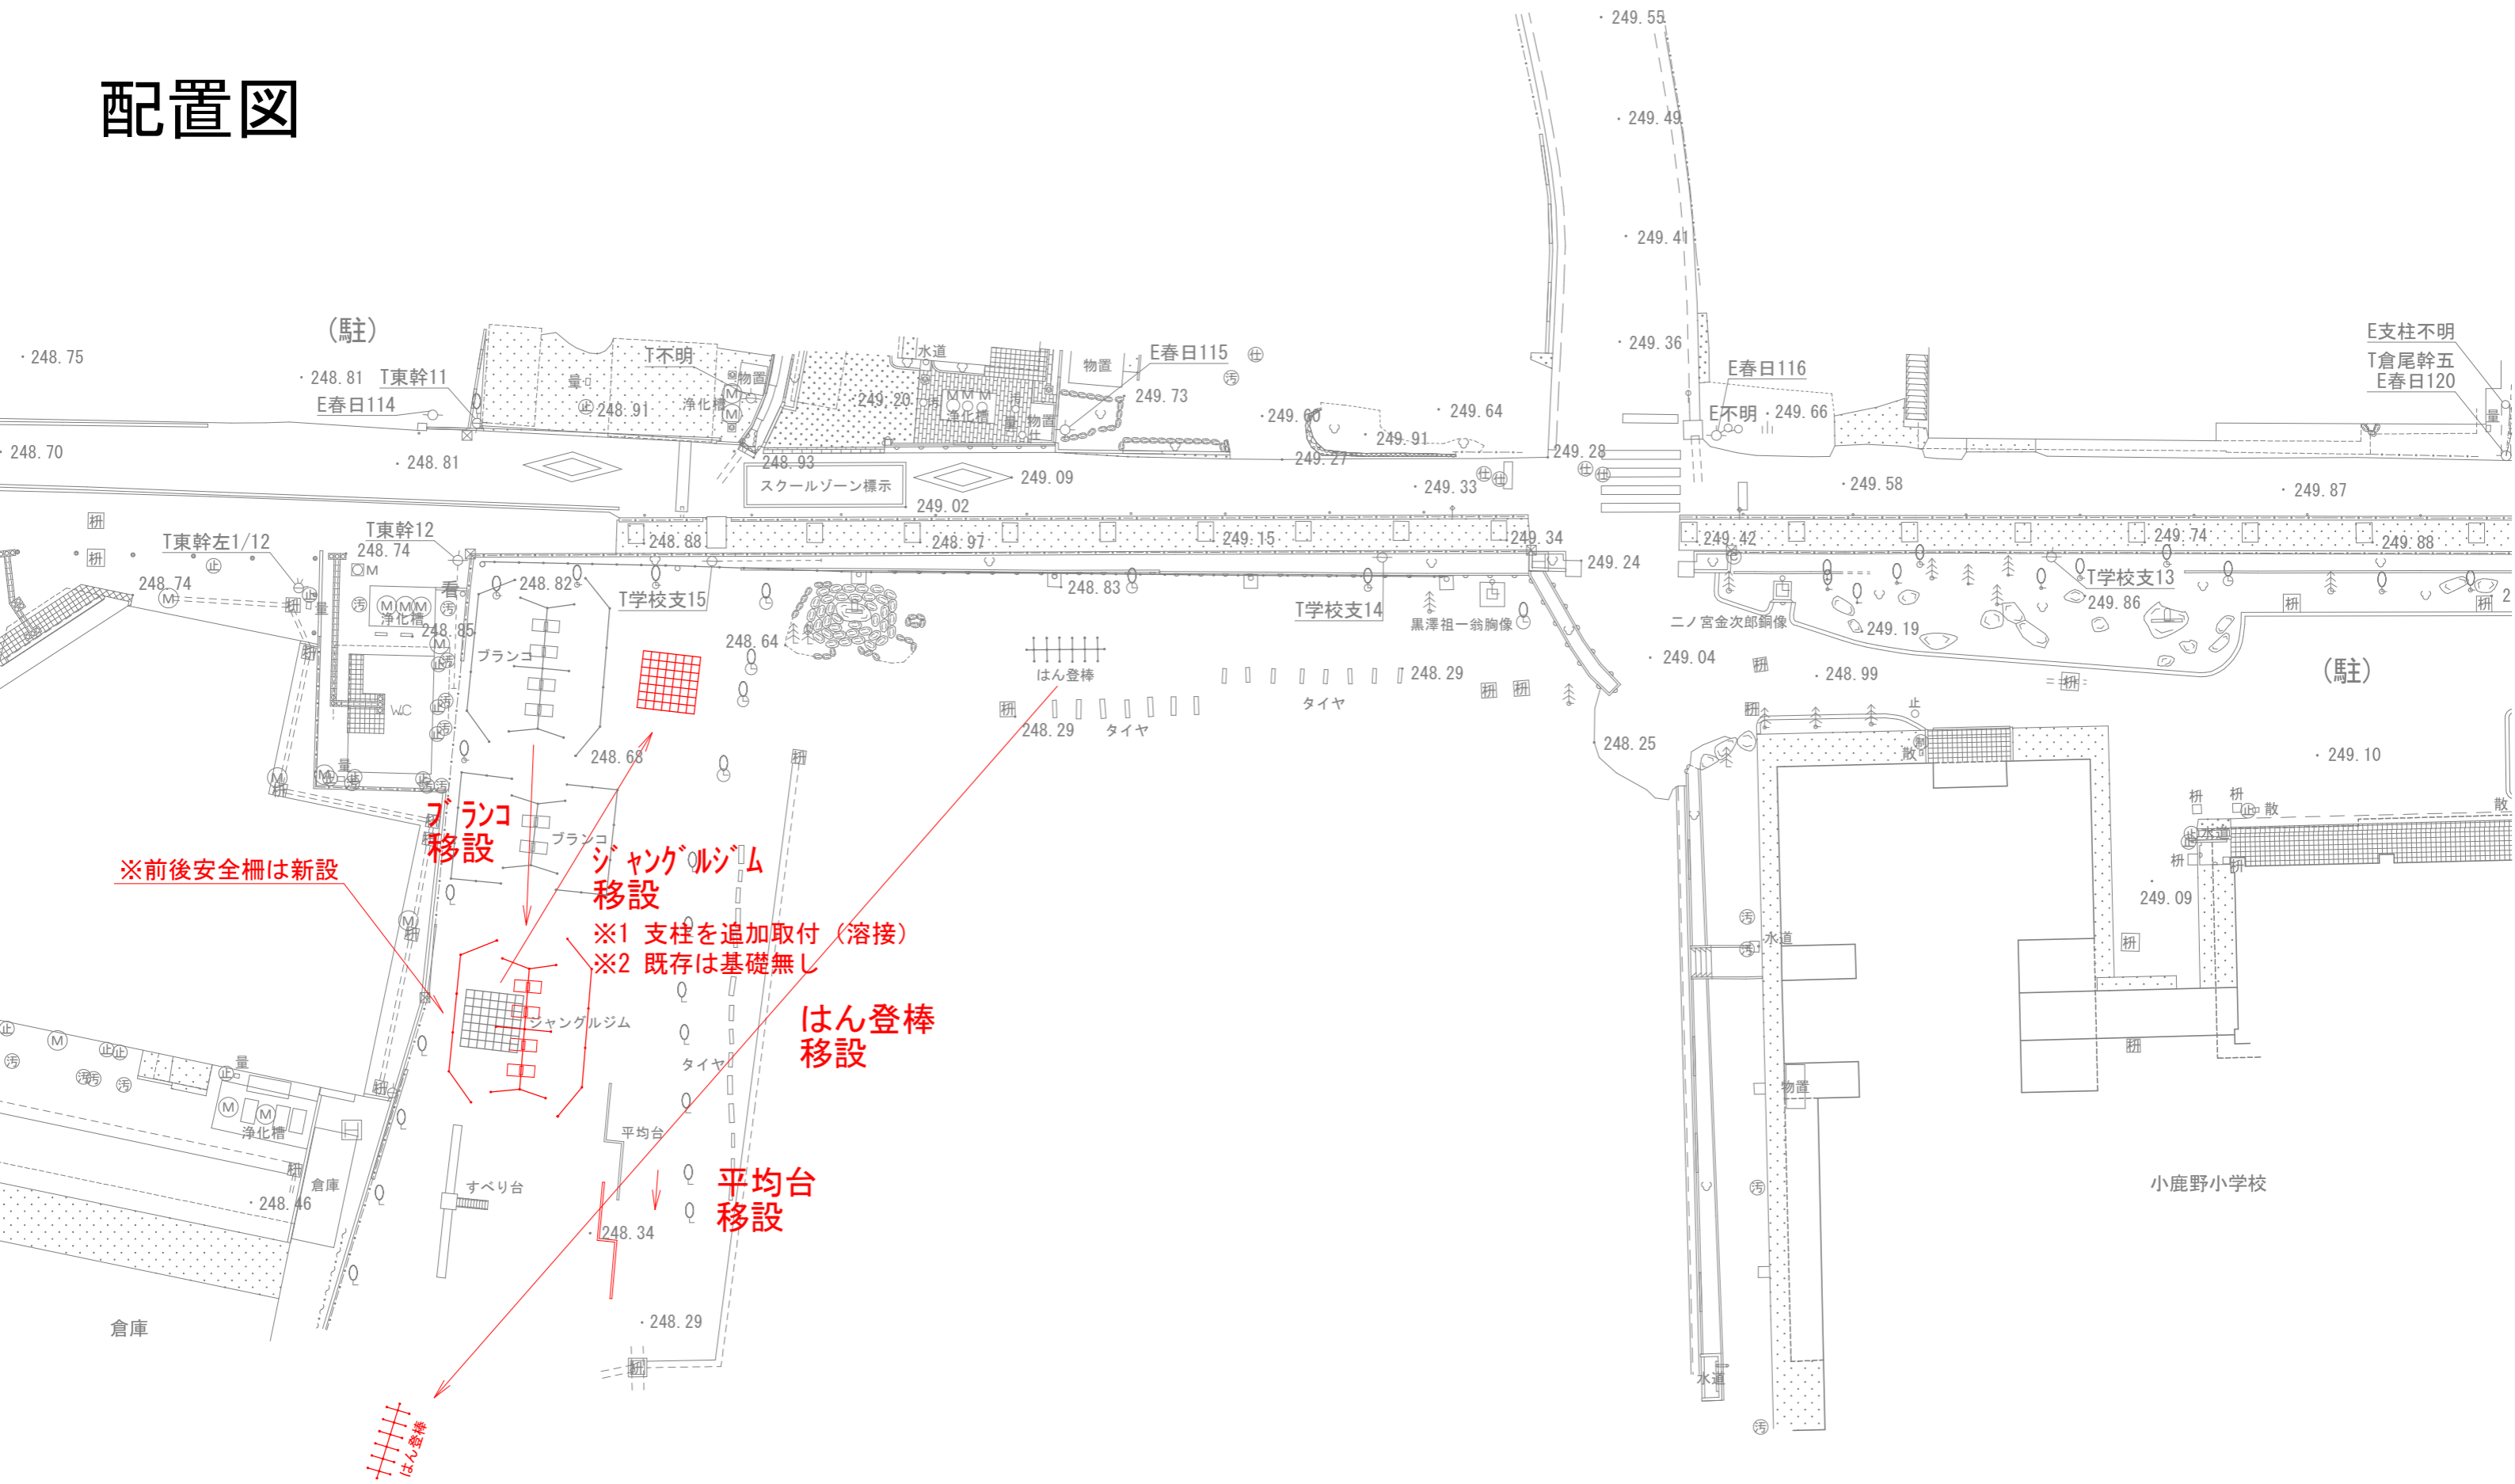

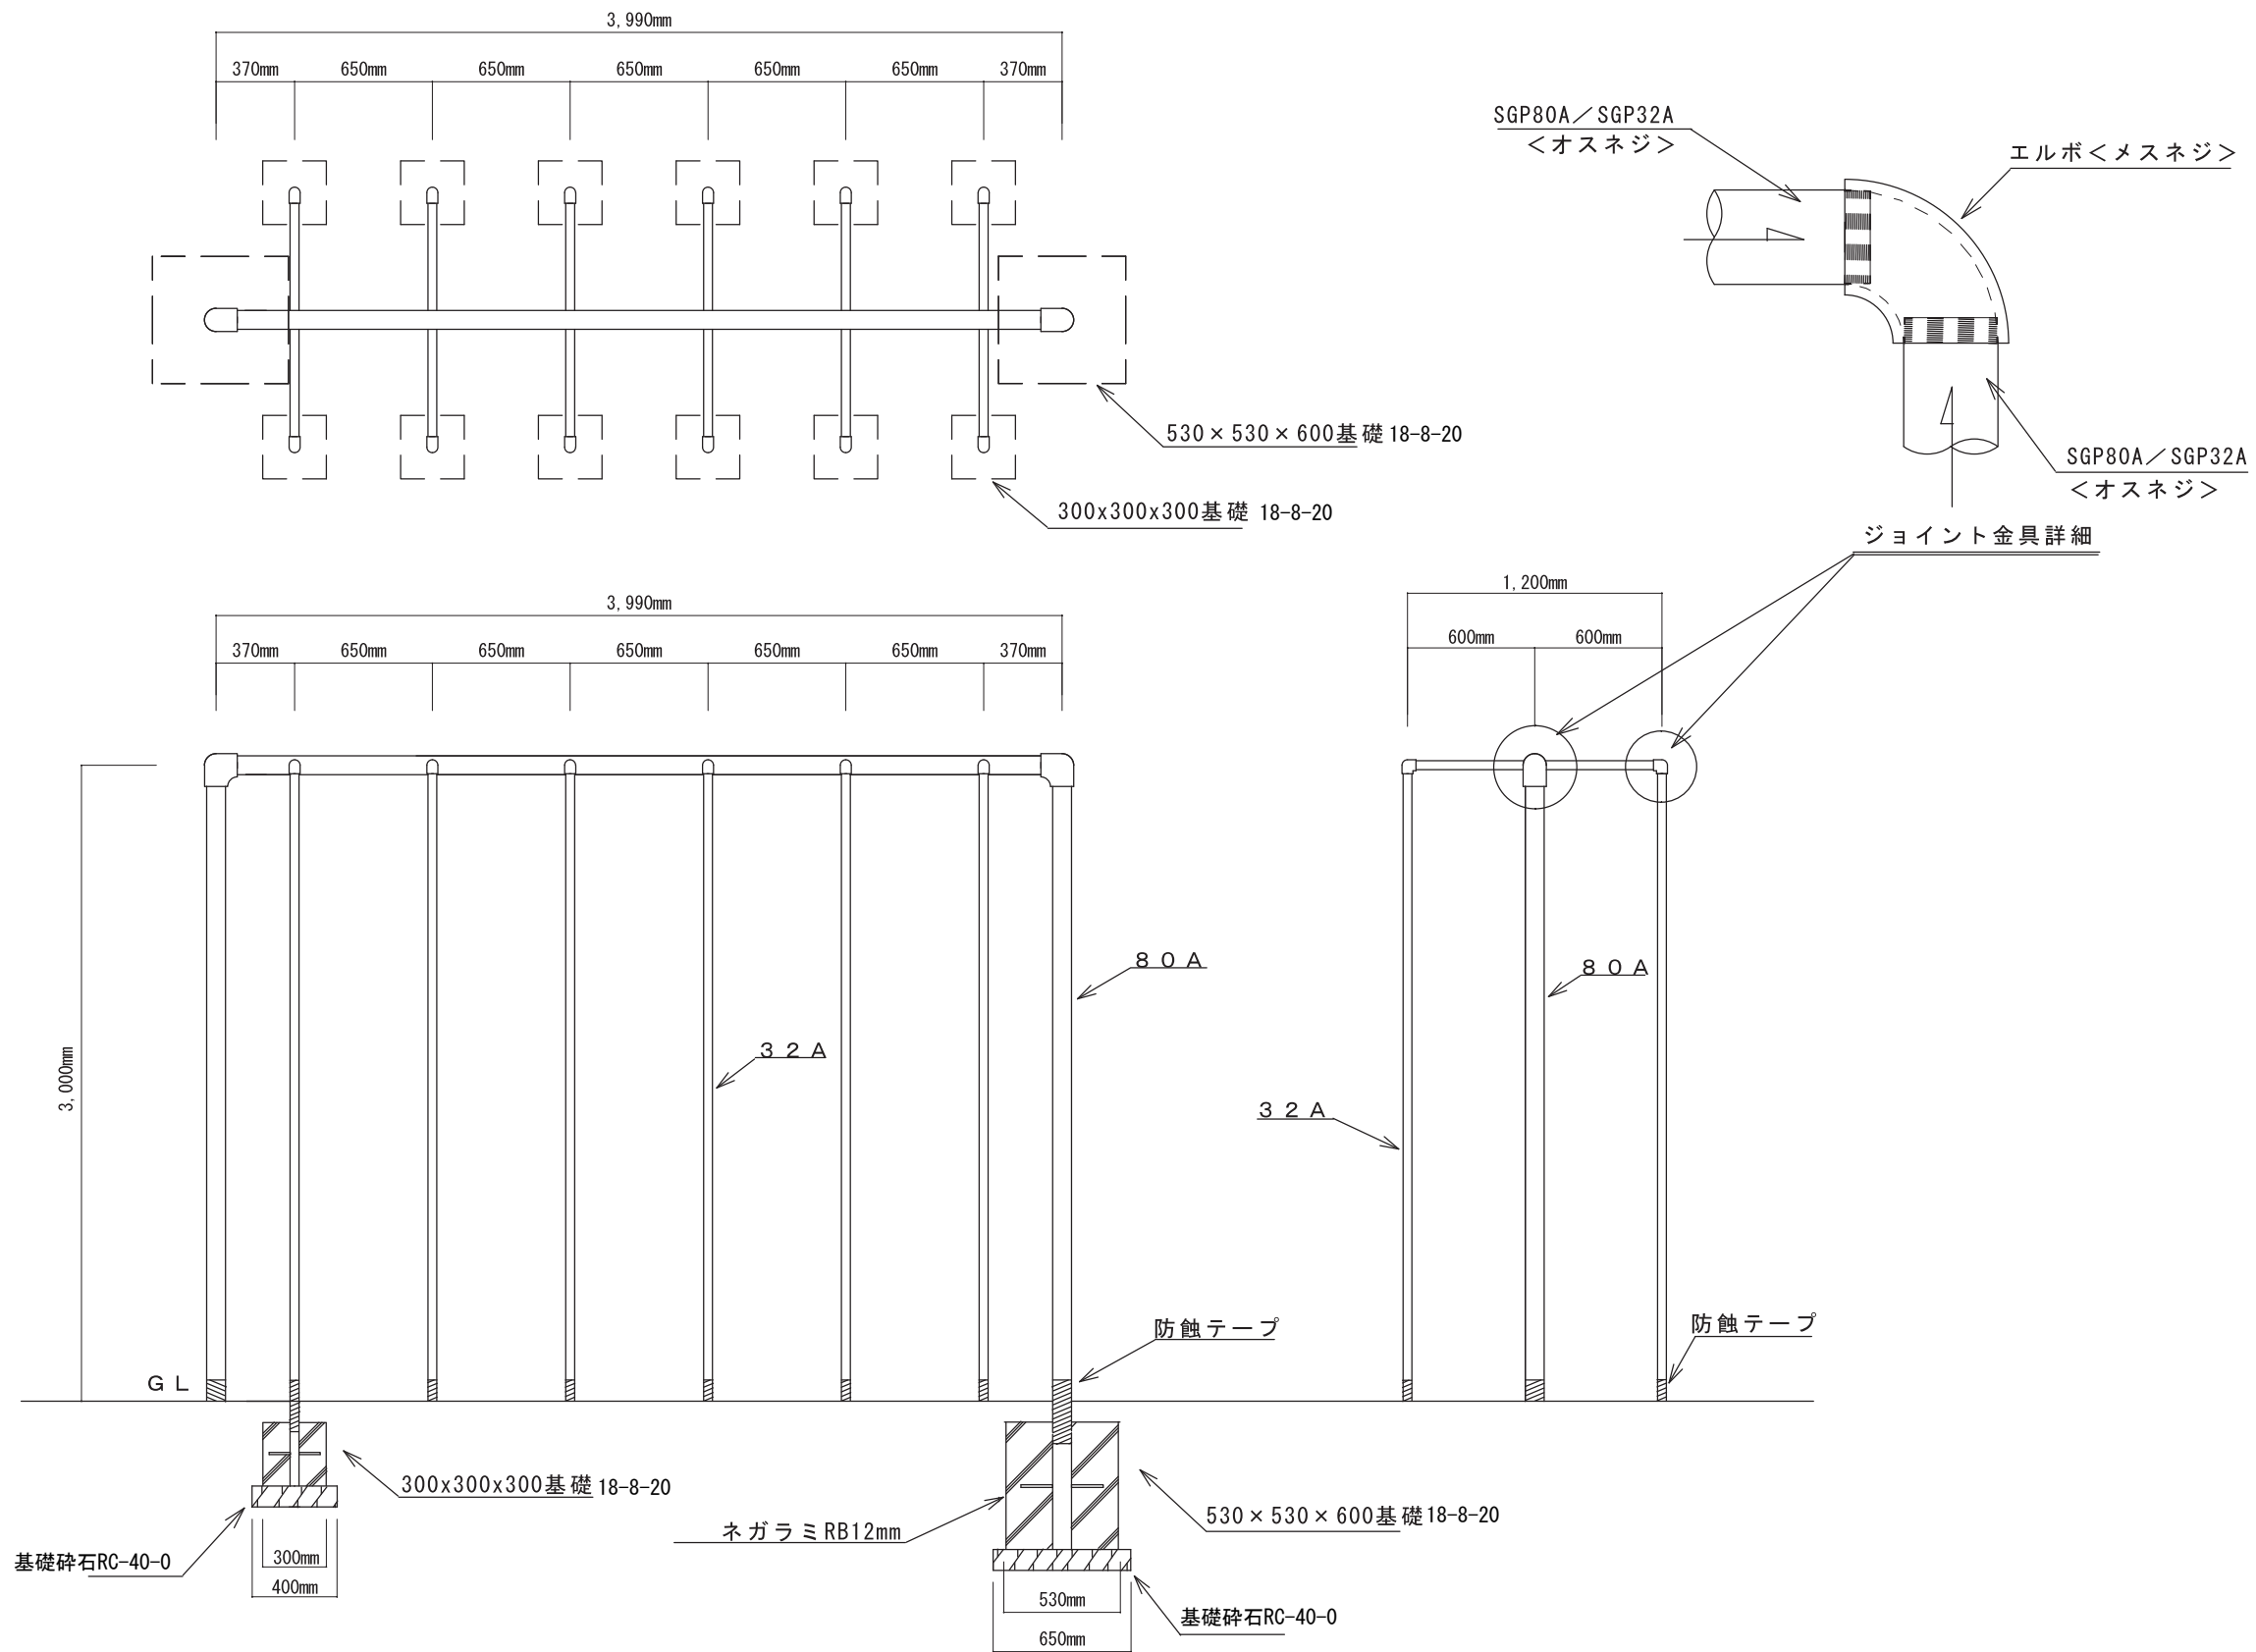


仕様			名称	12人用登り棒	件名	小鹿野町教育委員会学校教育課
			縮尺	1 / 3 5		

平面図

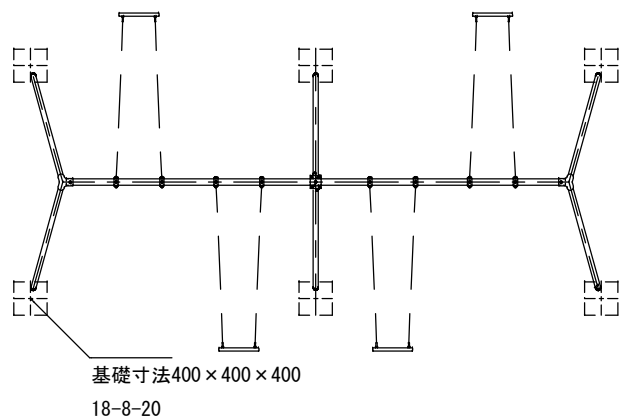

本図面は基礎寸法を示す図であり、4連ブランコ本体の図は現物と異なる


立面図

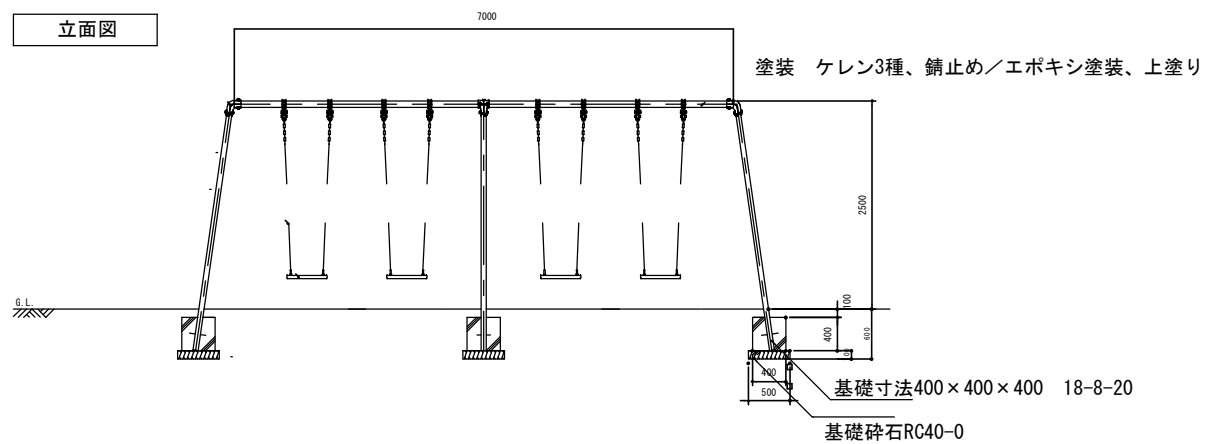

小鹿野町教育委員会学校教育課


名
称

4 連ブランコ

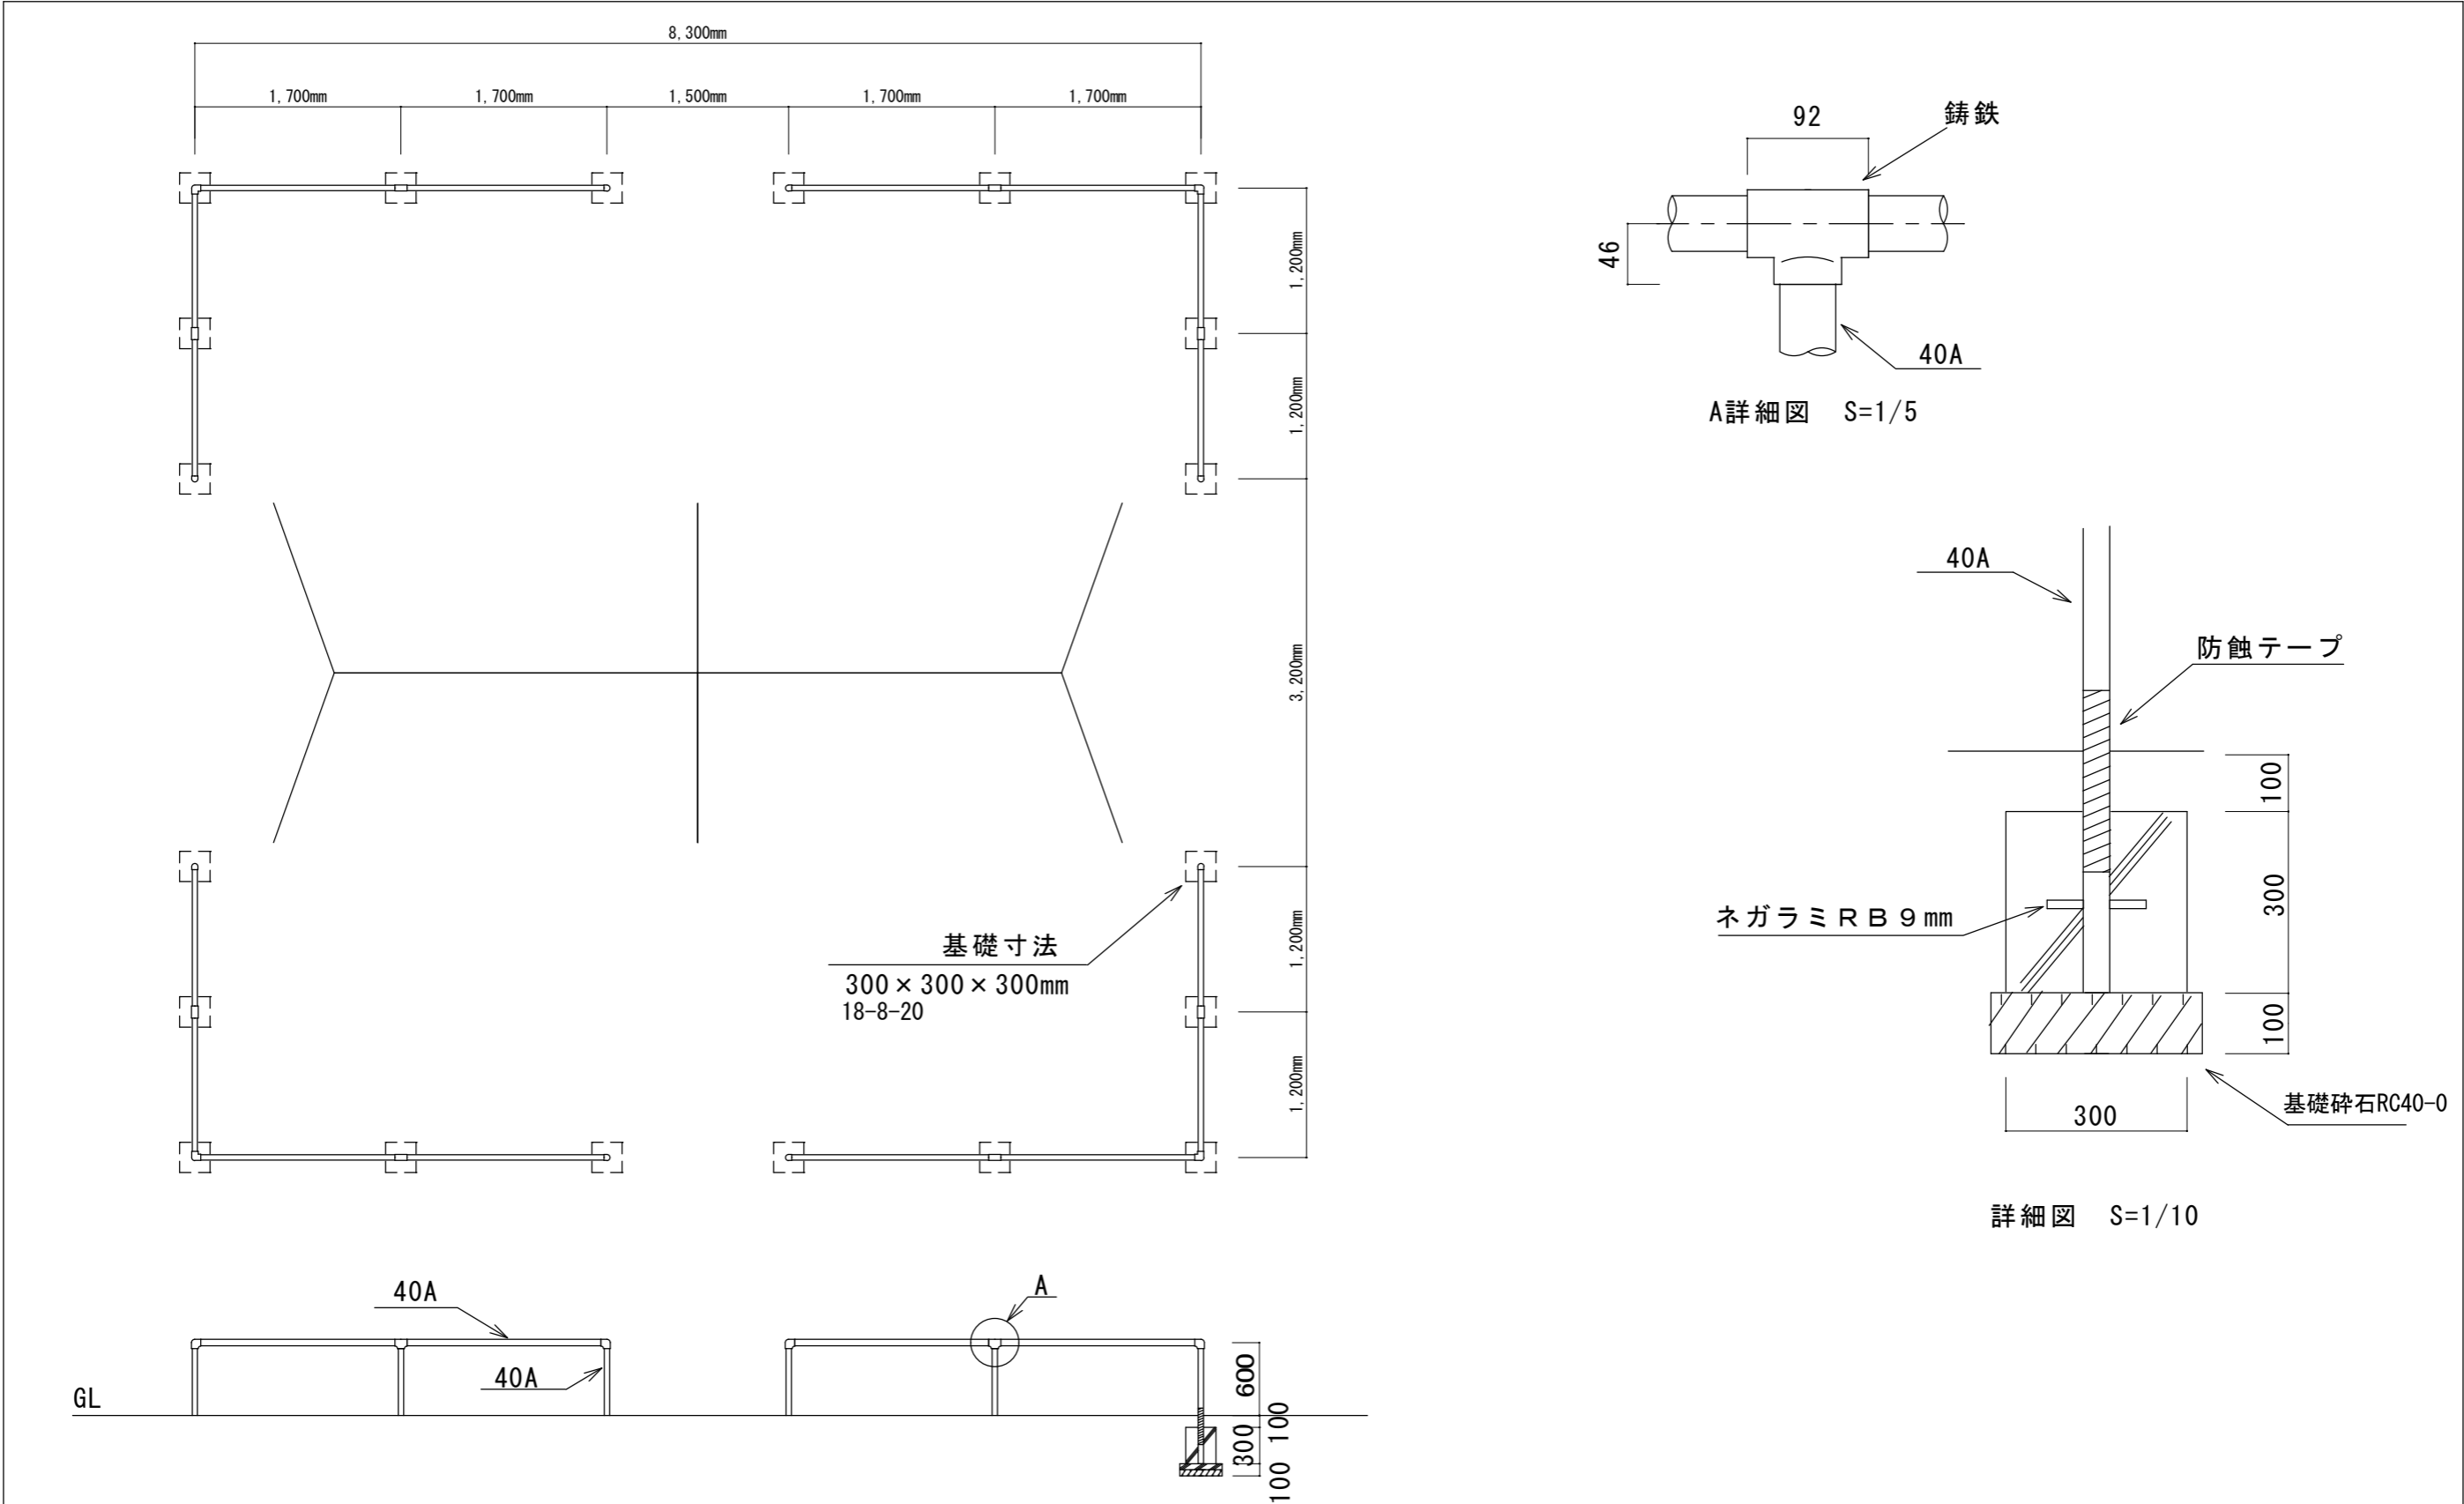



仕 様	* 鉄部は全てジंकロメートメッキ仕上げとする。	主要鋼材 40 A 肉厚 3.2mm	図面 名称	大型 4 連ﾌﾟﾗﾝｺ用安全柵	縮尺	1 / 5 0	
	* その他寸法、仕様等はJPFA-2014の基準に準じたものとする。			小鹿野町教育委員会学校教育課			
	* 生産物賠償保険付きとする。						

本図面は基礎寸法を示す図であり、ジャングルジム本体の図は現物と異なる

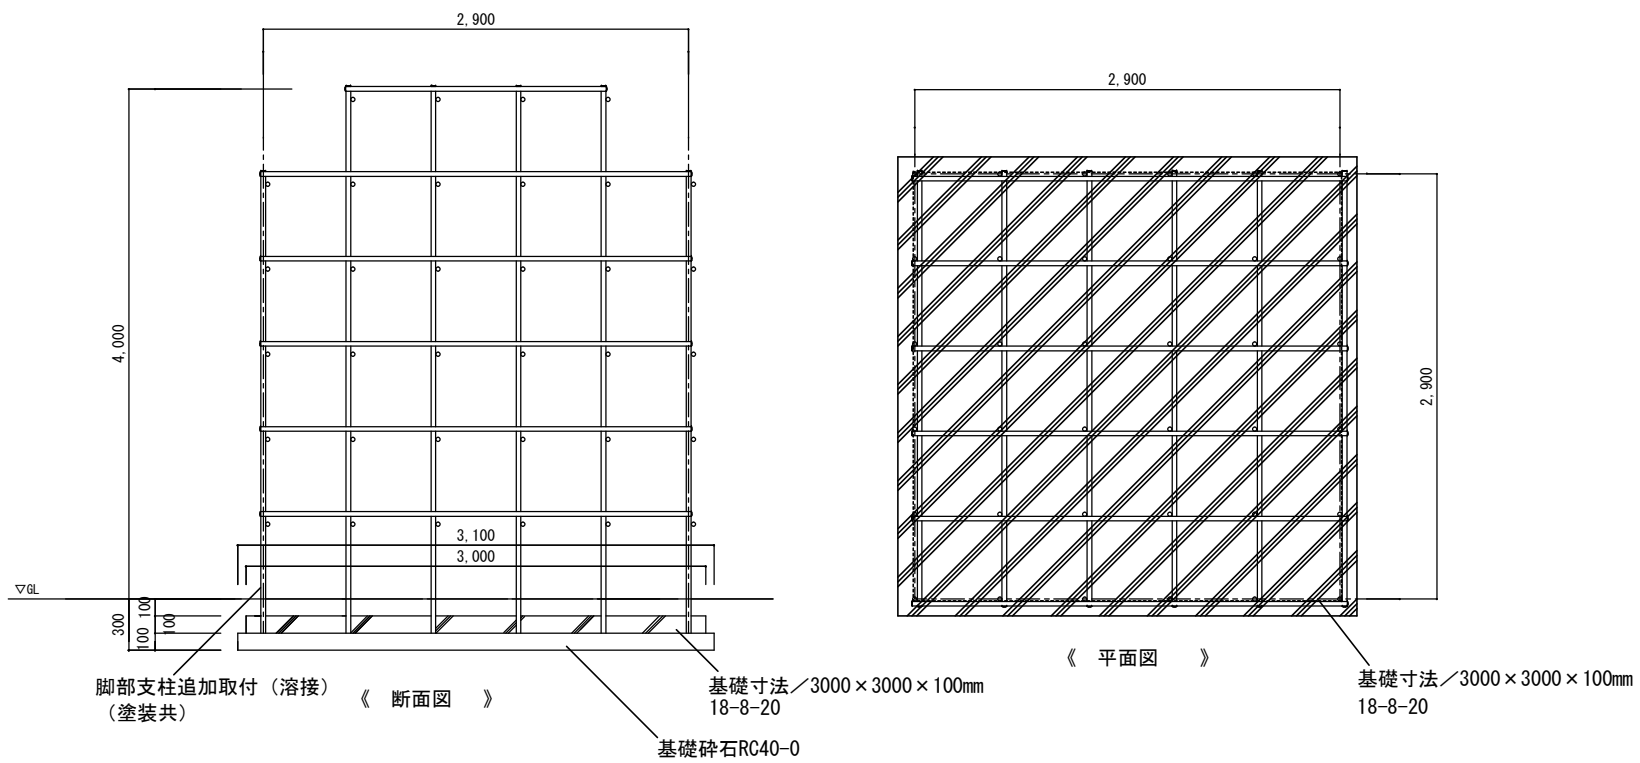

小鹿野町教育委員会学校教育課

名称	ジャングルジム		

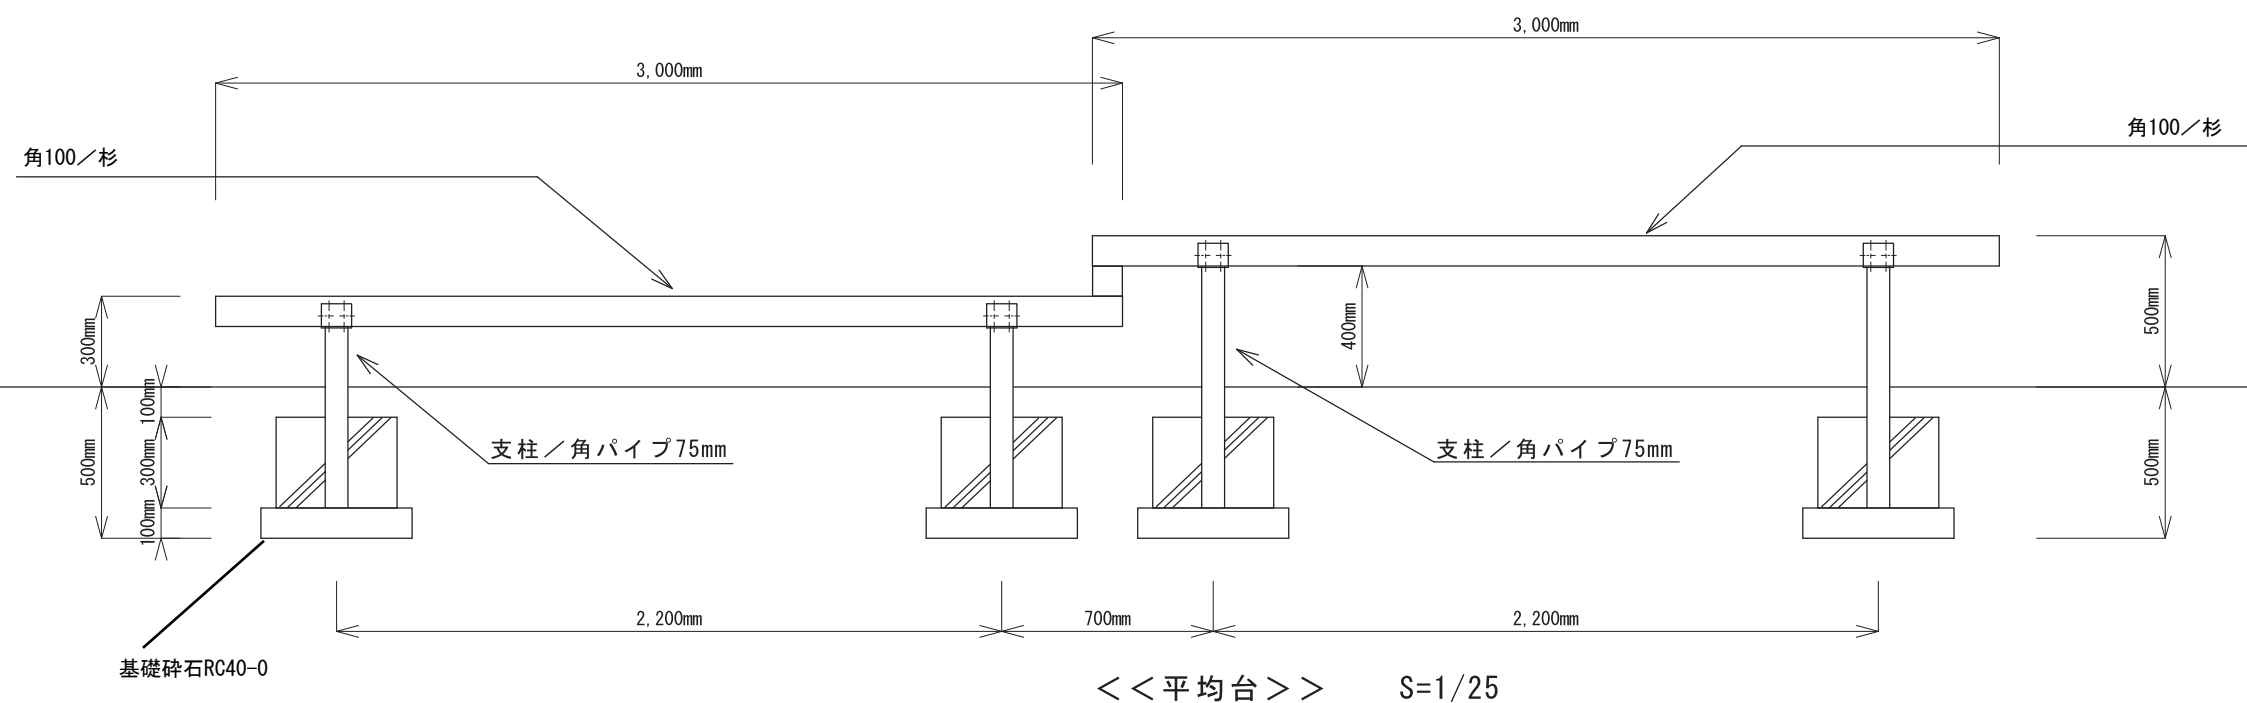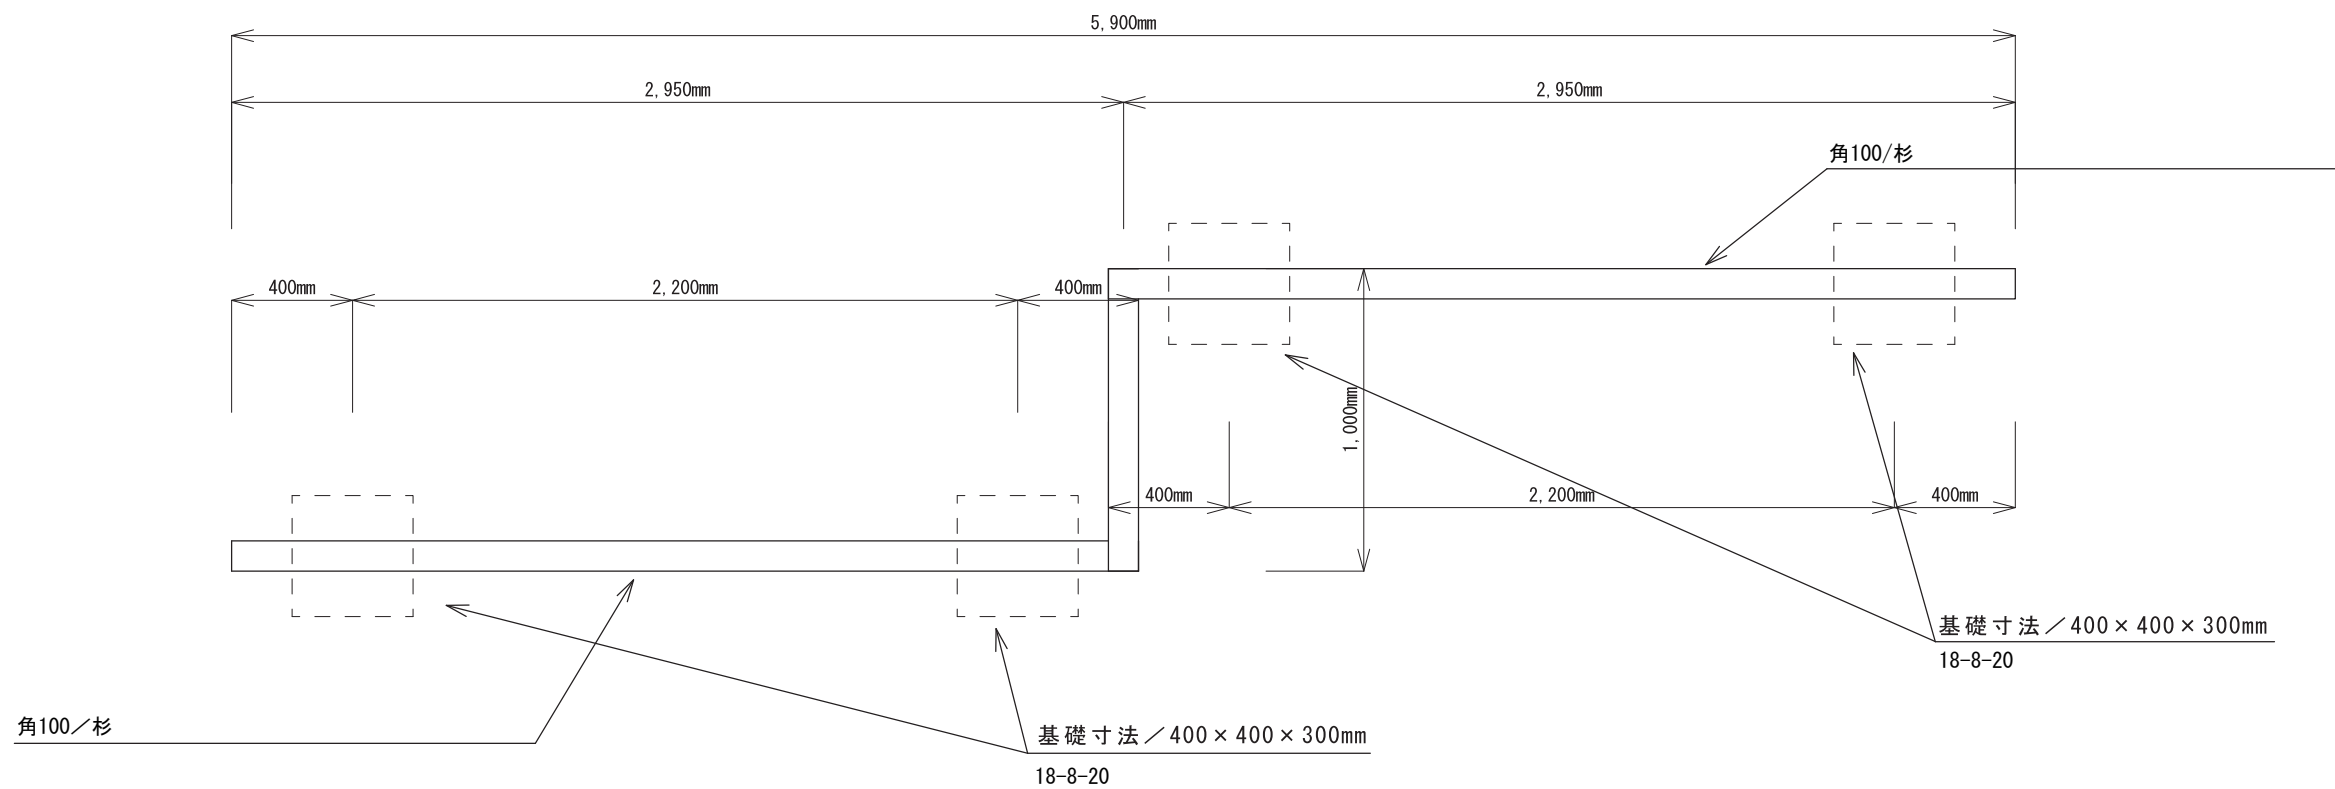

仕 様				名称	平 均 台	件 名		
				縮尺	S=1/25			
						小鹿野町教育委員会学校教育課		