


令和6年度 町道141号線外測量務委託

路線測量 L=0.08km 用地測量A=0.13万m²

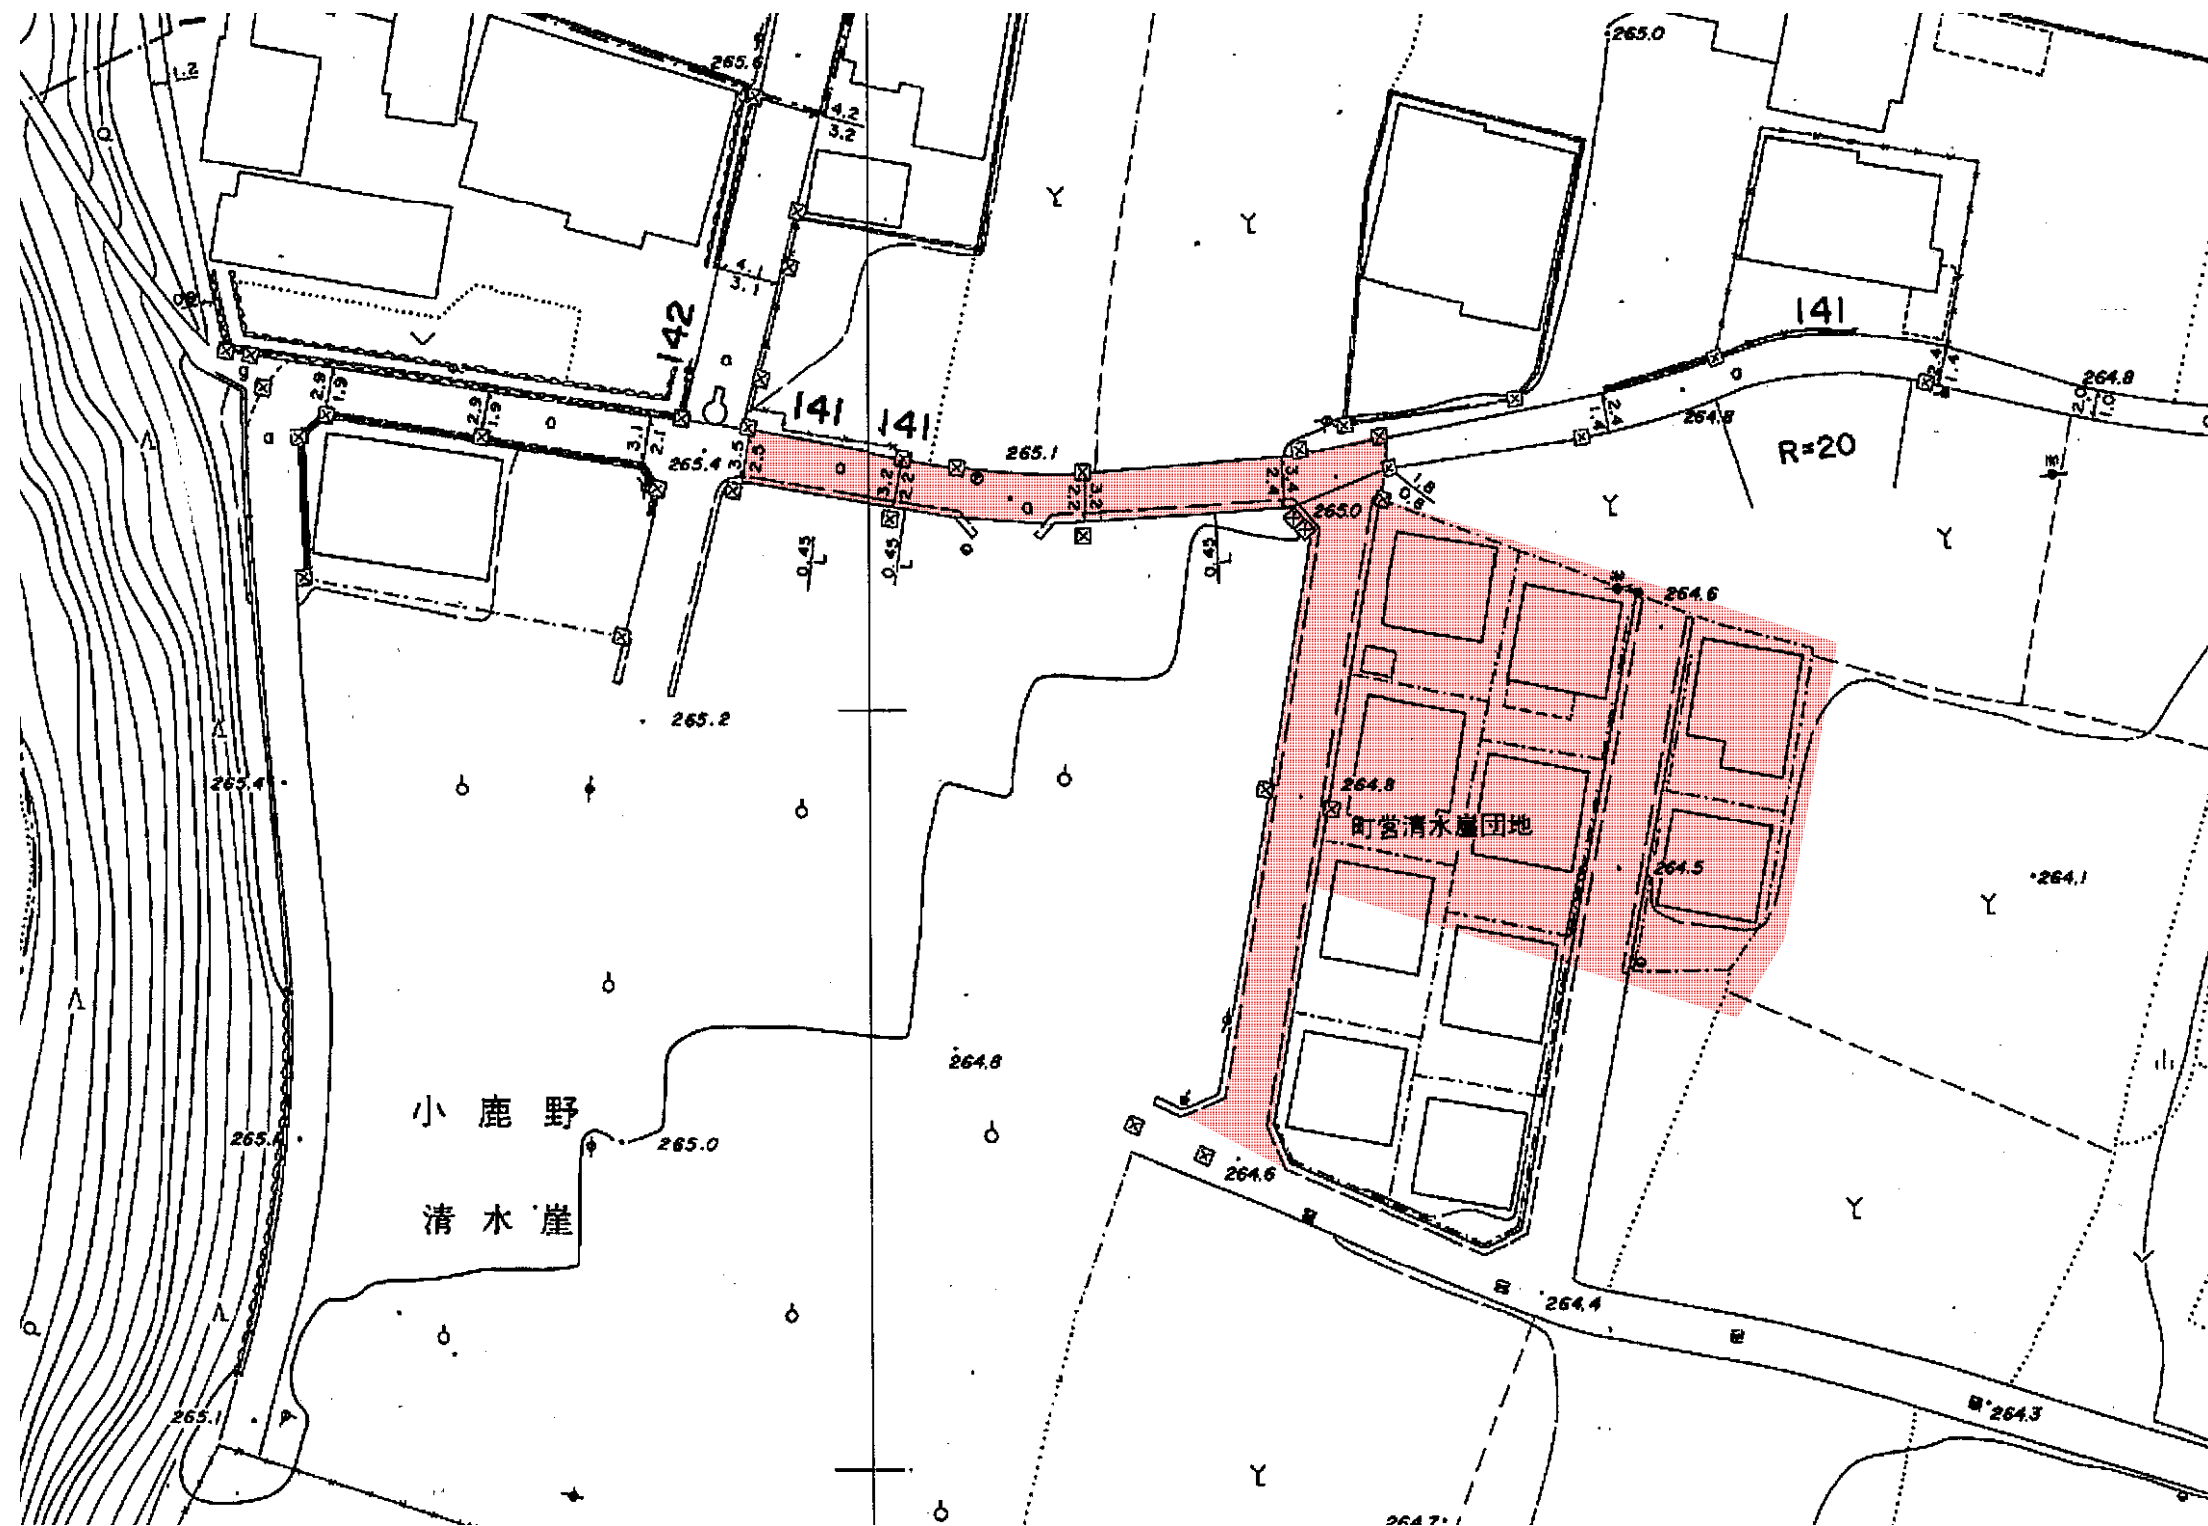

工事名	令和6年度 町道141号線外測量業務委託		
路線名	町道141号線		
工事箇所	秩父郡小鹿野町小鹿野地内		
図面名	平面図		
縮尺	1:500	図面番号	1/1
小鹿野町役場			