


平面図 S=1:100

工事大要

用地測量業務 0.2万㎡

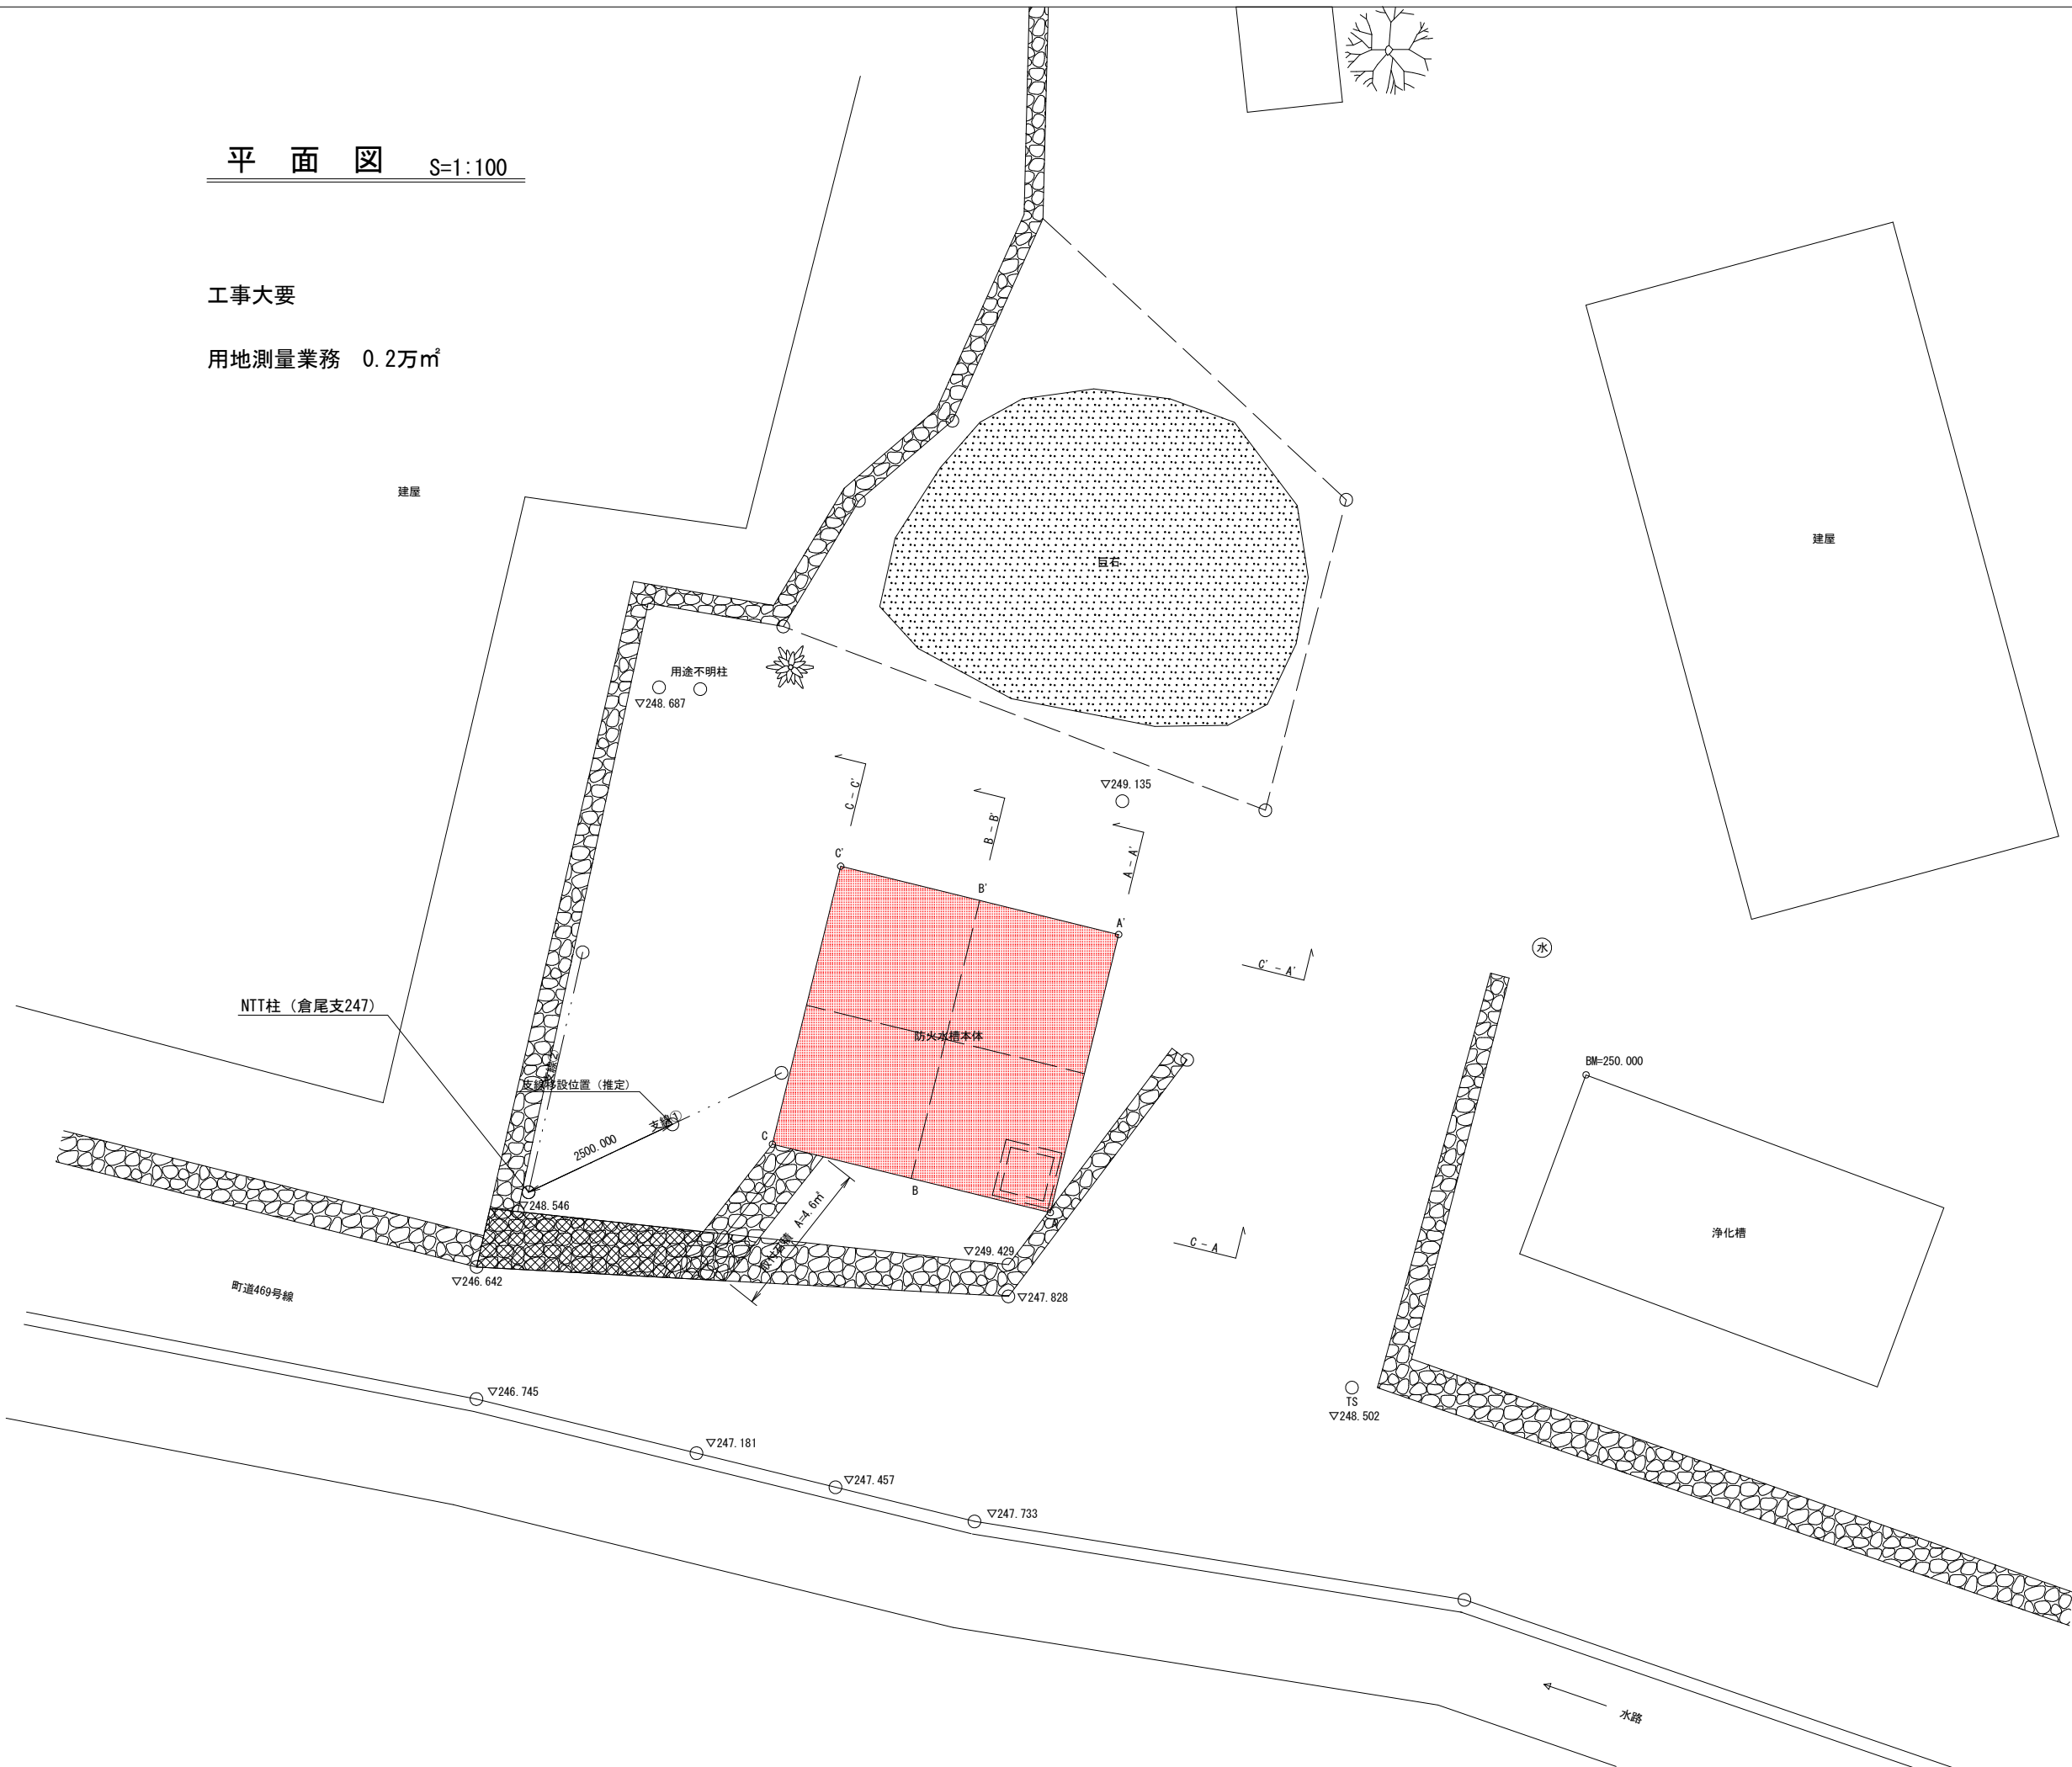

工事名	令和6年度 防火水槽用地測量業務		
路線名			
工事箇所	秩父郡小鹿野町藤倉地内		
図面名	平面図		
縮尺	S=1:100	図面番号	1 / 1
小鹿野町役場			