


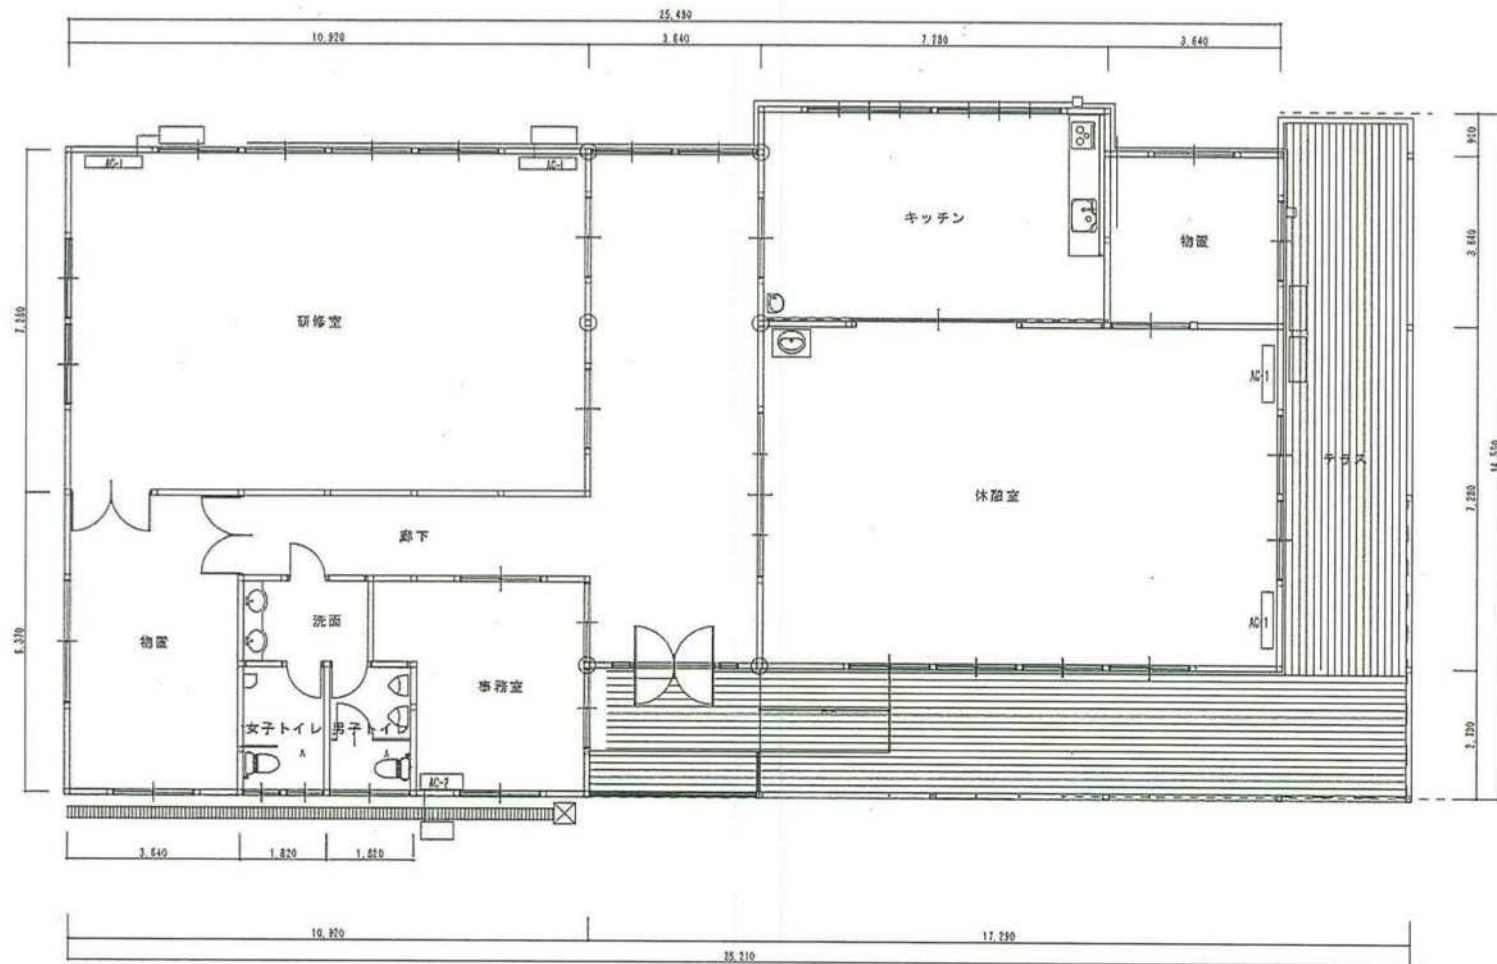

小鹿野町おもてなし課

平面図：おがのみどりの交流館
縮尺：不詳