


平面図  
秩父郡小鹿野町下小鹿野地内

令和7年度 町道171号線境界標埋設業務委託

延長 L=140m 幅員 W=4m

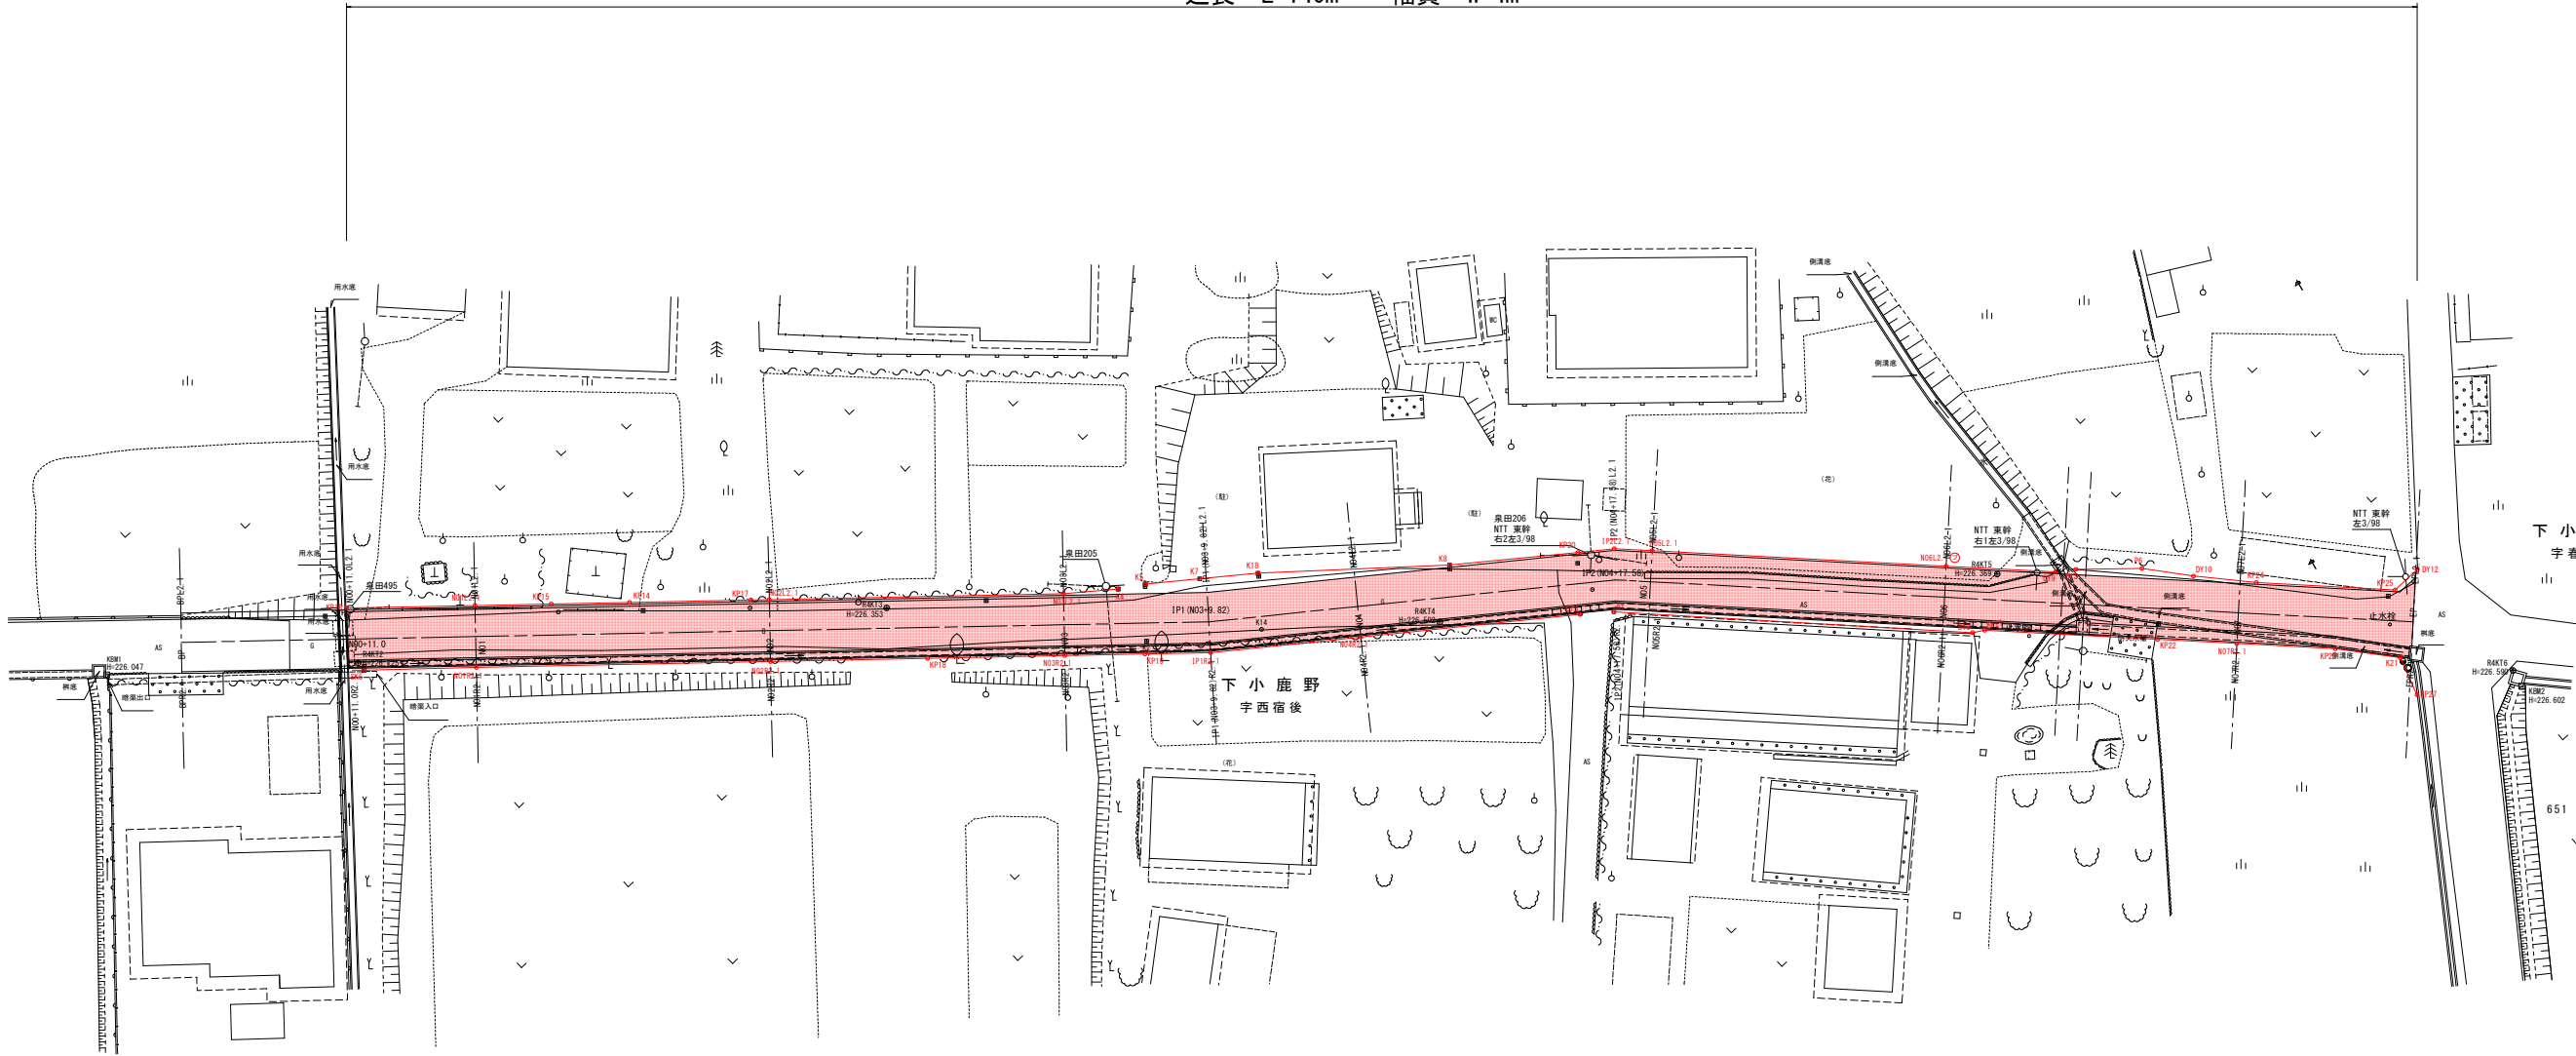

委託大要

境界標埋設 40点

凡	記号	境界標の種類	記号	境界標の種類	記号	境界標の種類
例	⊙	石杭	⊙	プラスチック杭	⊙	プレート
	⊙	コンクリート杭	⊙	金属標	⊙	木杭
	⊙	金属板	⊙	刻印	⊙	計算点

施工年度	令和7年度	小鹿野町役場
路線名 河川	町道171号線	工事箇所 小鹿野町 下小鹿野地内
工事名	町道171号線境界標埋設業務委託	
図面名	平面図	縮尺 A1 S=1:250 A3 S=1:500
		図面 番号 1 1