

委託概要

路線測量 L=0.15km

道路概略設計 L=0.2km



用地平面図

秩父郡小鹿野町下小鹿野地内

令和7年度
ようばけ対岸見学路設計業務（概略設計）委託



測量延長、設計延長 L=0.15km

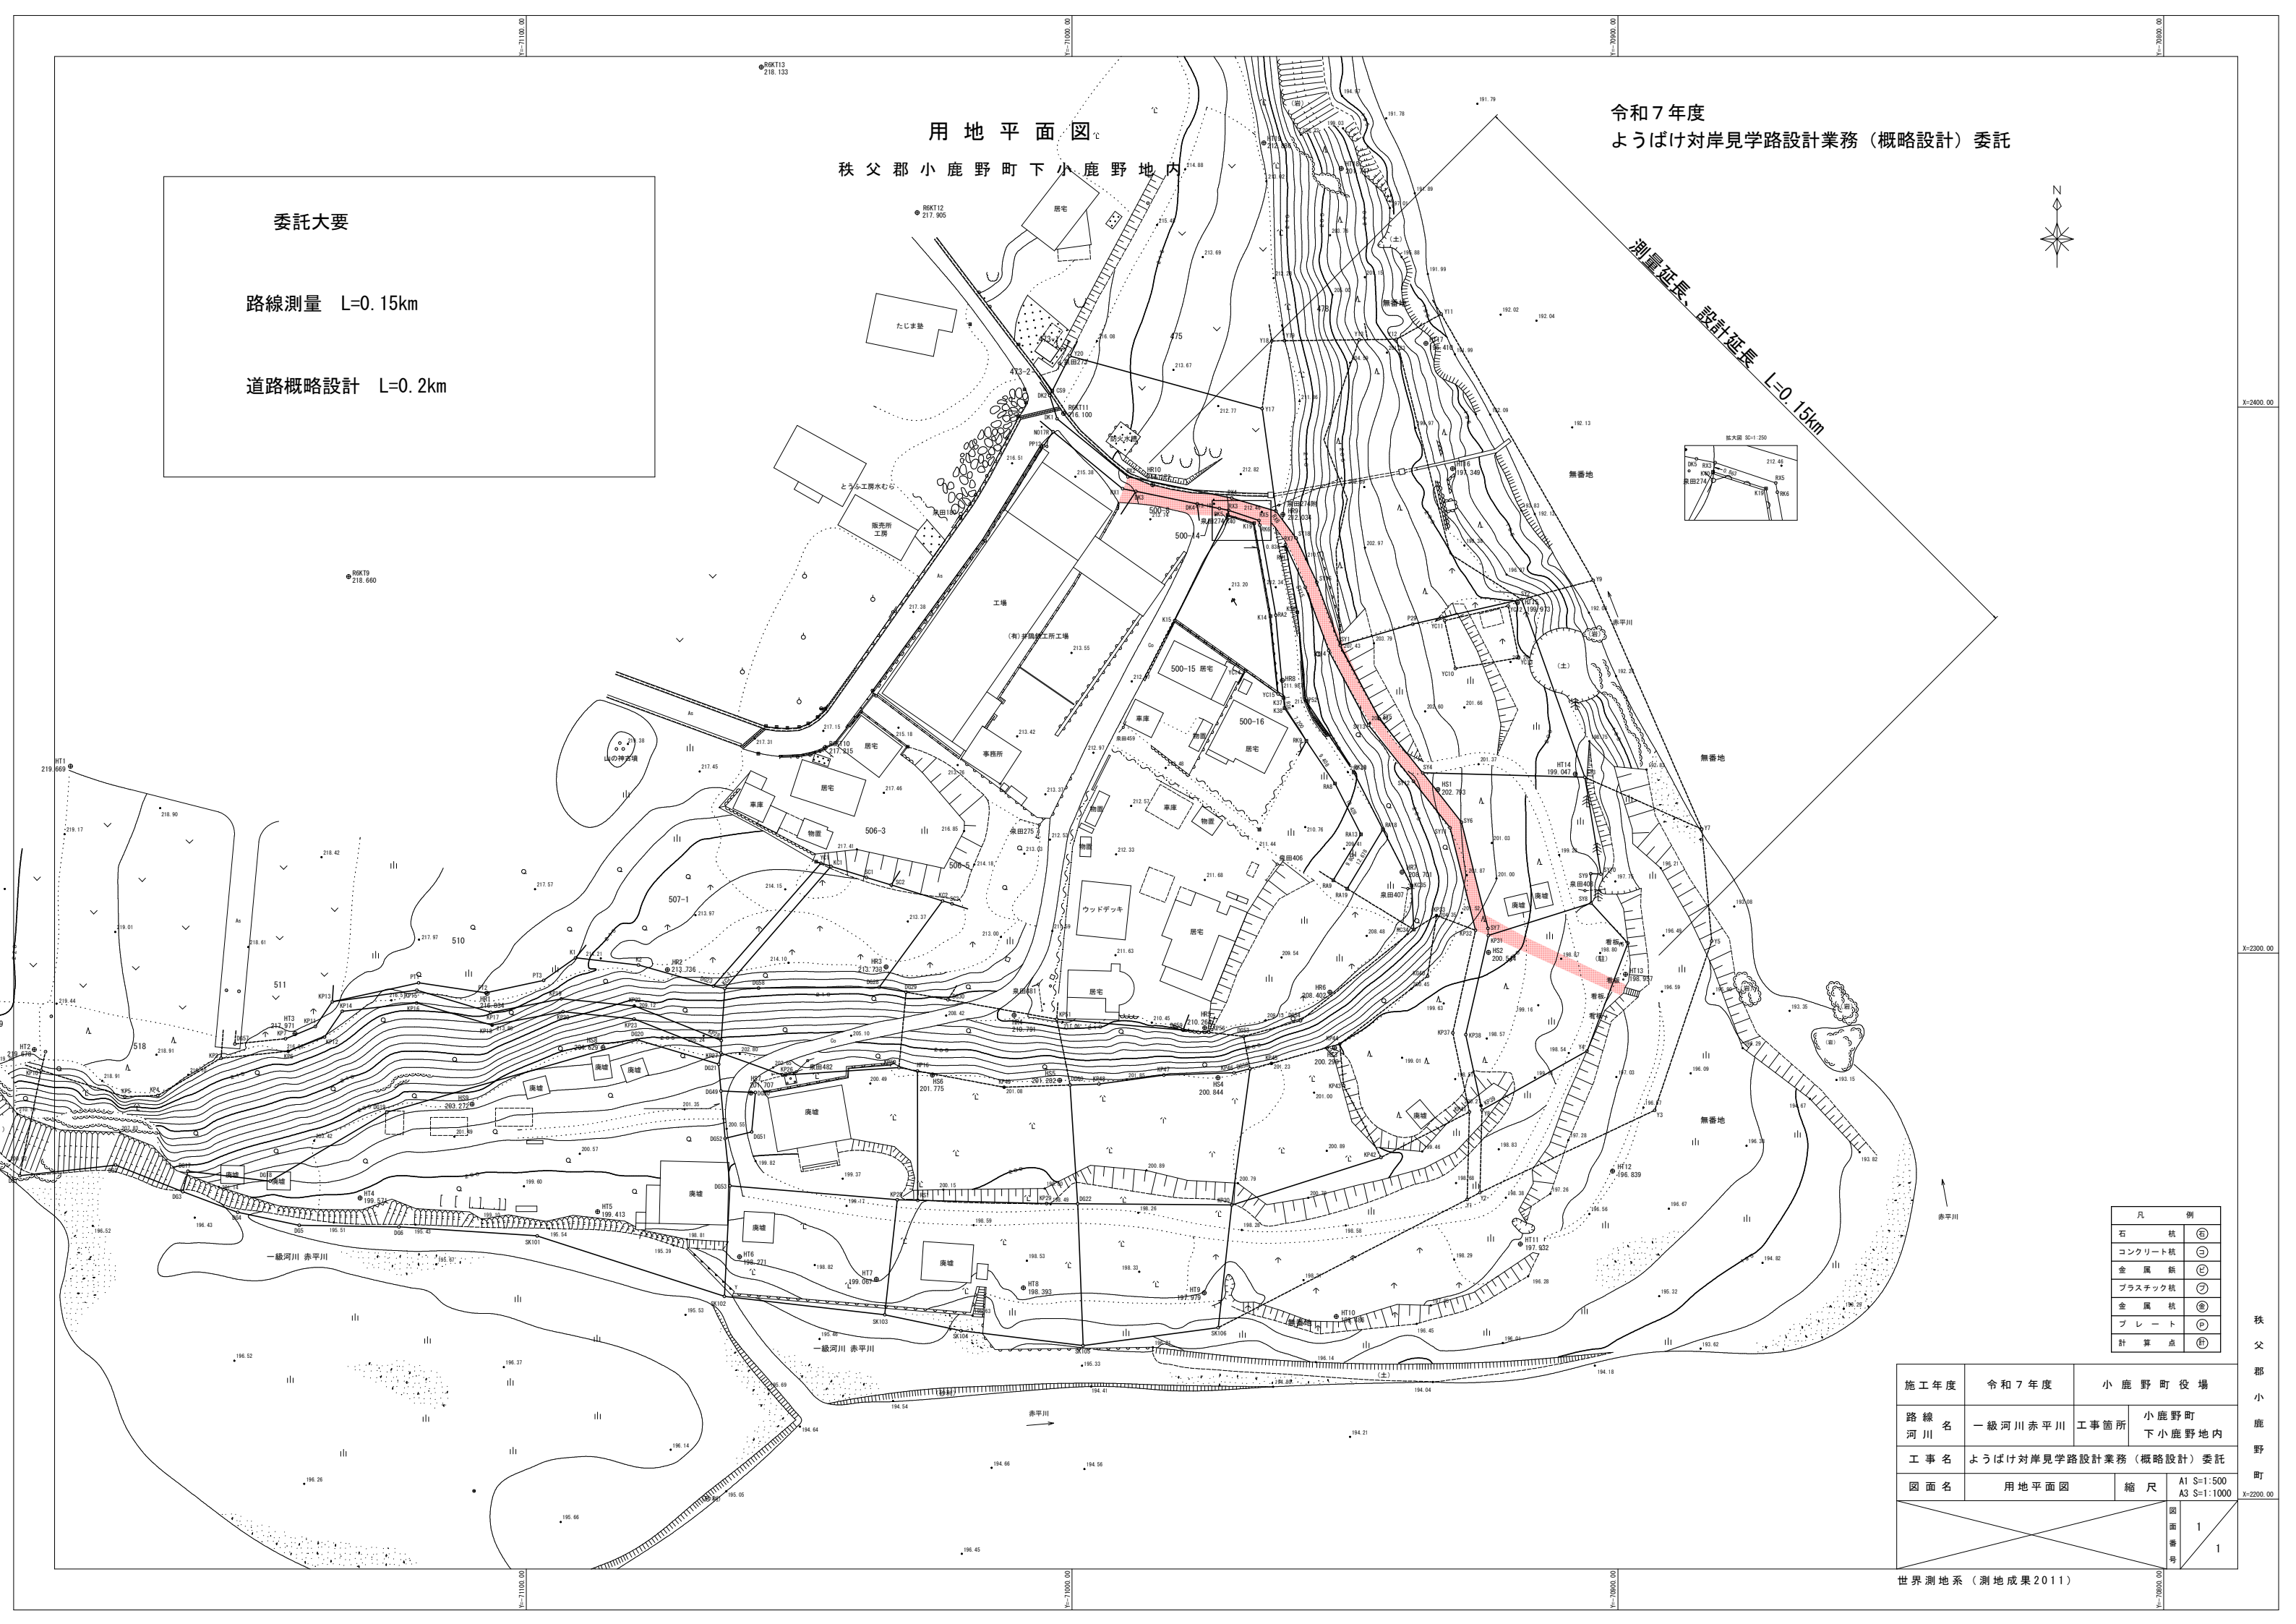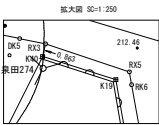

凡 例	
石 杭	Ⓔ
コンクリート杭	Ⓕ
金 属 杭	Ⓖ
プラスチック杭	Ⓗ
金 属 杭	Ⓖ
プレート	Ⓖ
計 算 点	Ⓖ

施工年度	令和7年度	小鹿野町役場
路線名	一級河川赤平川	工事箇所 小鹿野町下小鹿野地内
工事名	ようばけ対岸見学路設計業務（概略設計）委託	
図面名	用地平面図	縮尺 A1 S=1:500 A3 S=1:1000
		図面番号
		1

世界測地系（測地成果2011）

秩父郡小鹿野町