

平面図

秩父郡小鹿野町下小鹿野地内

令和8年度 町道18号線測量設計用地調査業務委託

路線測量L=250m 用地測量（対象地）A=9,284m² 道路詳細設計L=250m

平面交差点詳細設計 N=1箇所

平面交差点詳細設計 N=1箇所

建物の登記記録調査


一般構造物設計 N=1箇所

プレキャストボックス割付一般図の作成 N=1箇所

重力式擁壁詳細設計 N=1箇所

標準横断面図

一般部

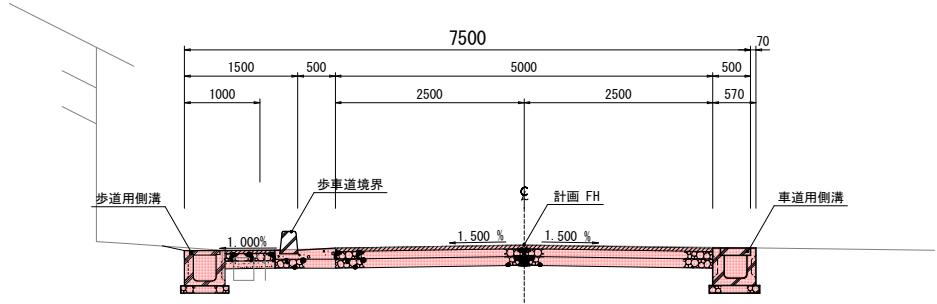

委託概要

路線測量 L=250m

用地測量 A=9,300m²

道路詳細設計 L=250m

一般構造物設計 N=1箇所

施工年度	令和8年度	小鹿野町役場
路線名	町道18号線	小鹿野町下小鹿野地内
工事箇所	河川	
工事名	町道18号線測量設計用地調査業務委託	
図面名	平面図	縮尺 1:500(A1)
町長	副町長	課長
主幹	主査	設計
図面番	号	1 / 1

世界測地系(測地成果2011)