





平面図 S=1:500

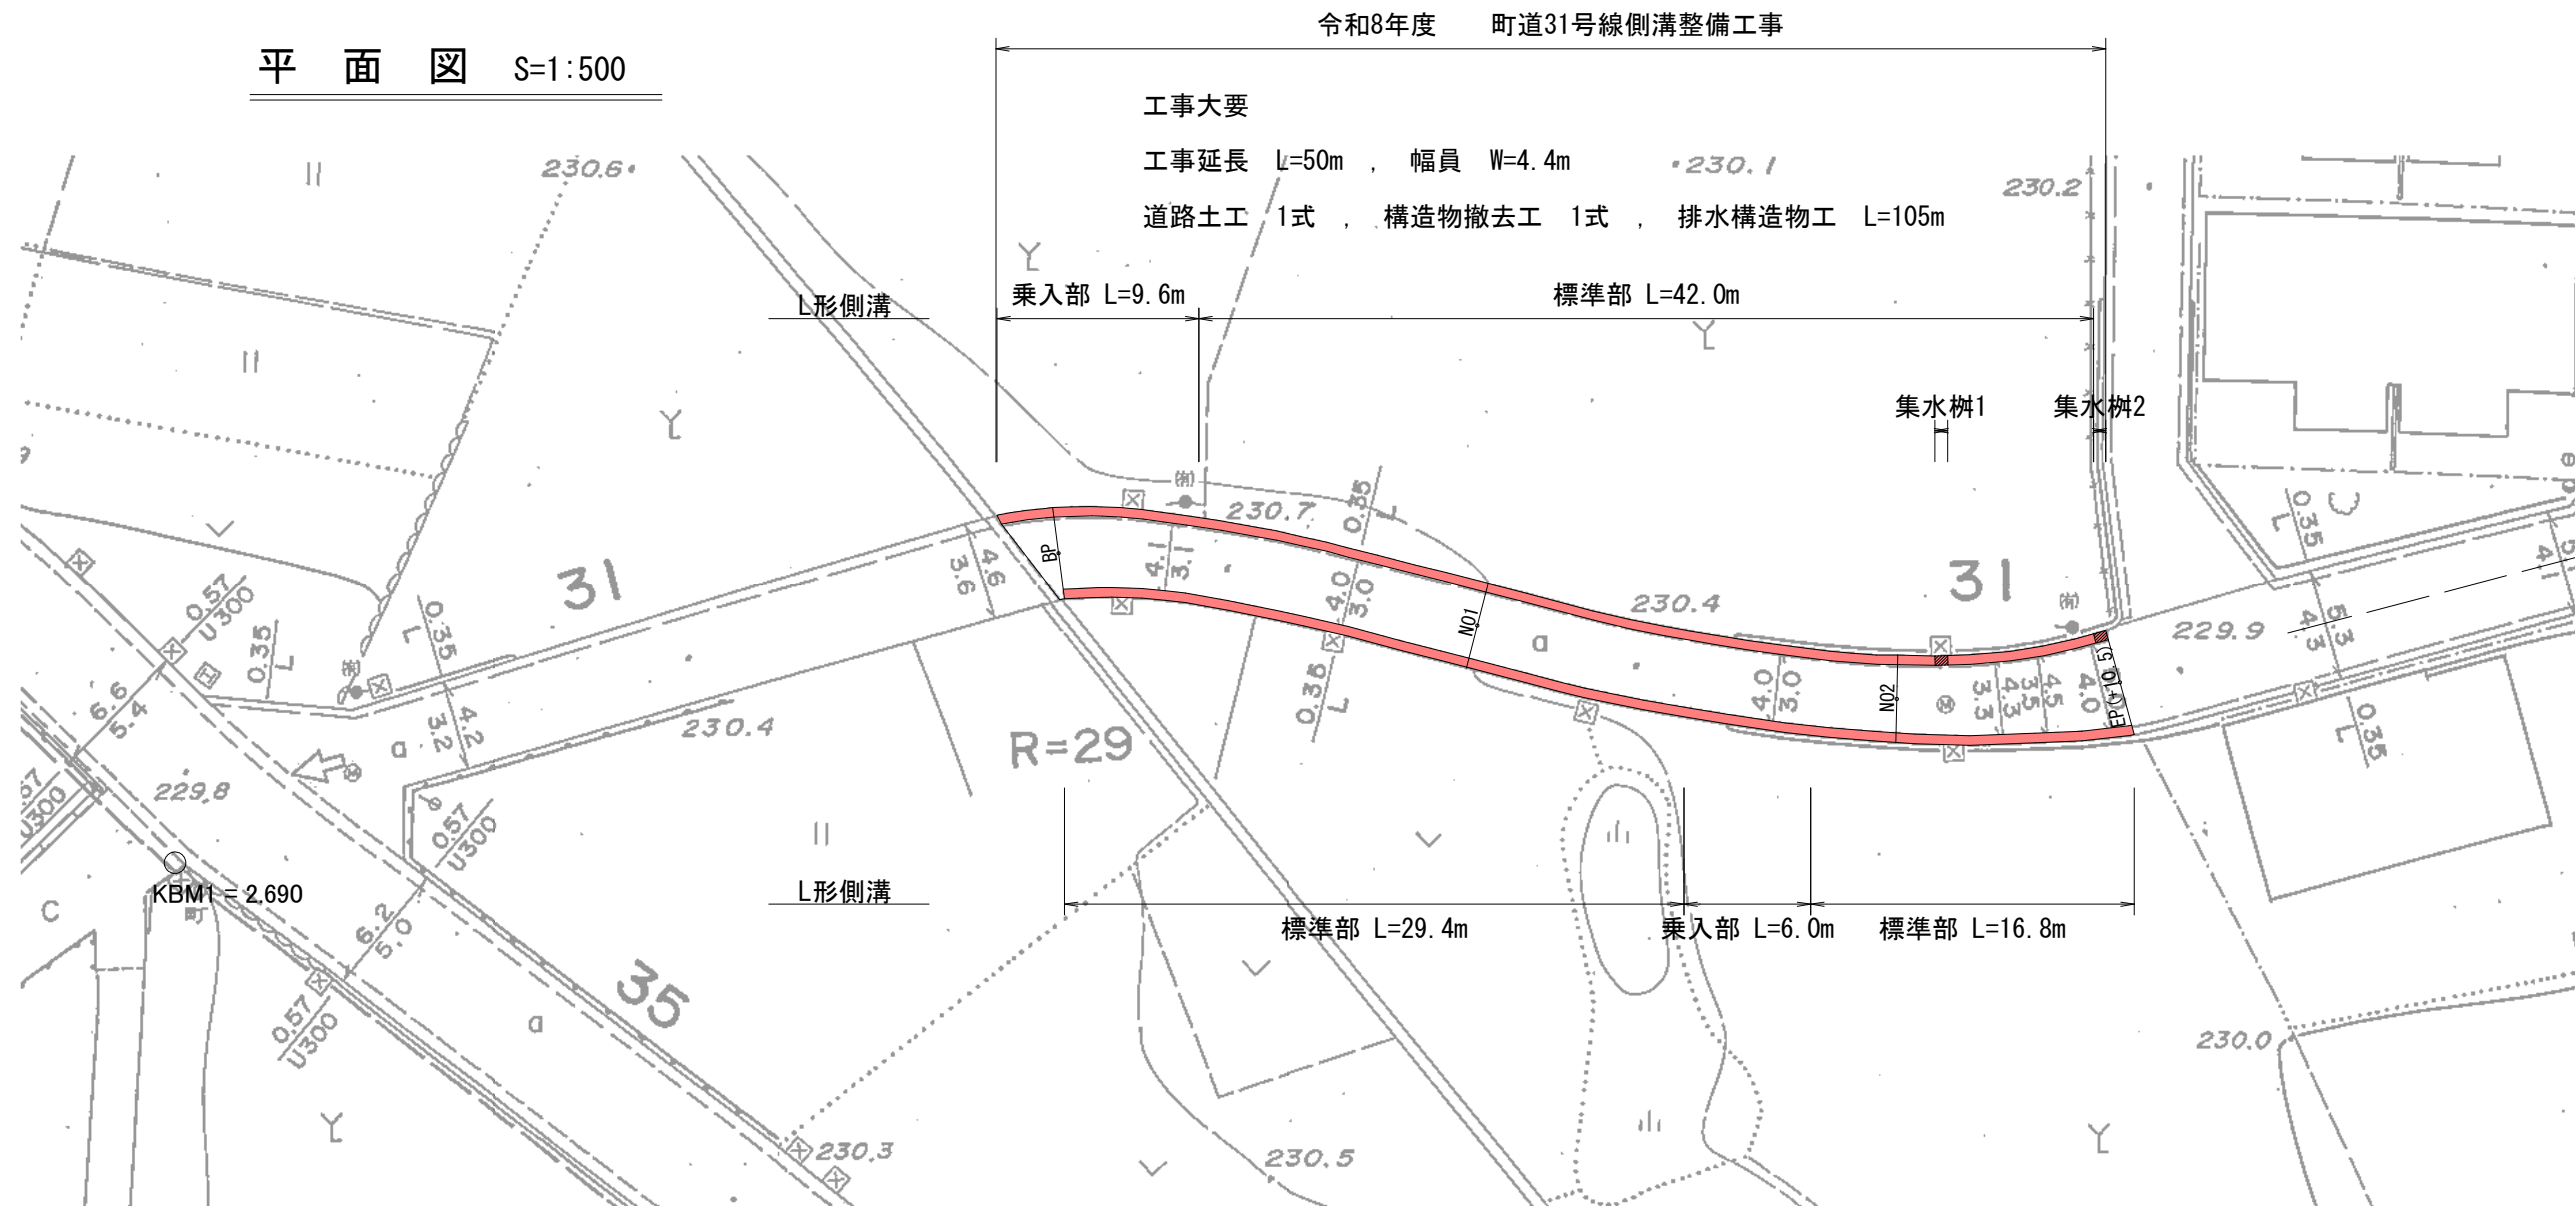

標準断面図 S=1:50

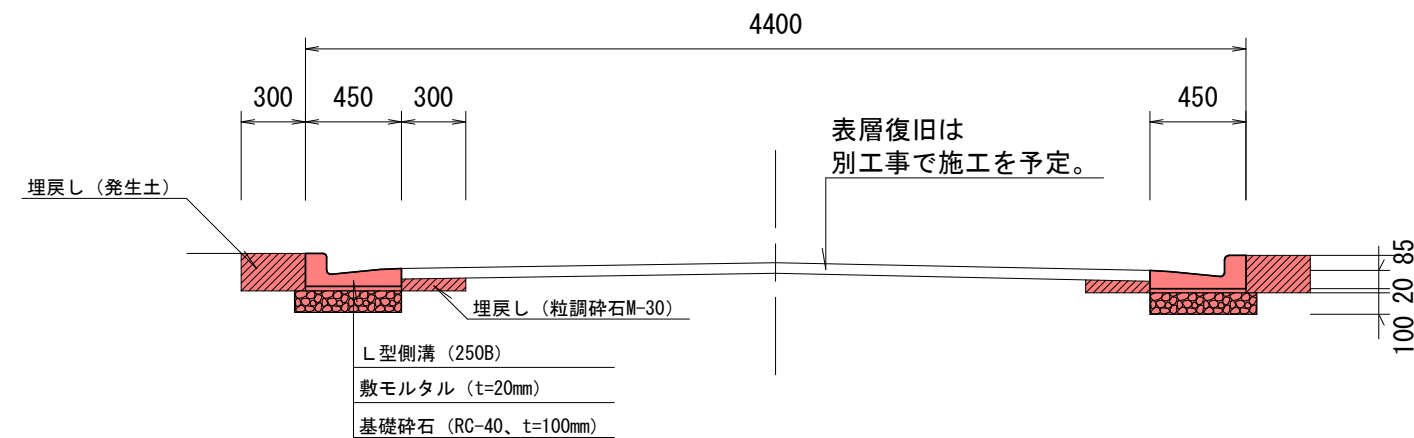

工 事 名	令和 8 年度 町道31号線側溝整備工事		
路 線 名	町道31号線		
工 事 箇 所	小鹿野町下小鹿野地内		
図 面 名	平面図・標準断面図		
縮 尺	図 示	図面番号	1 / 4
小鹿野町役場 建設課			

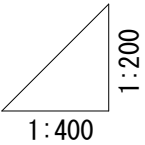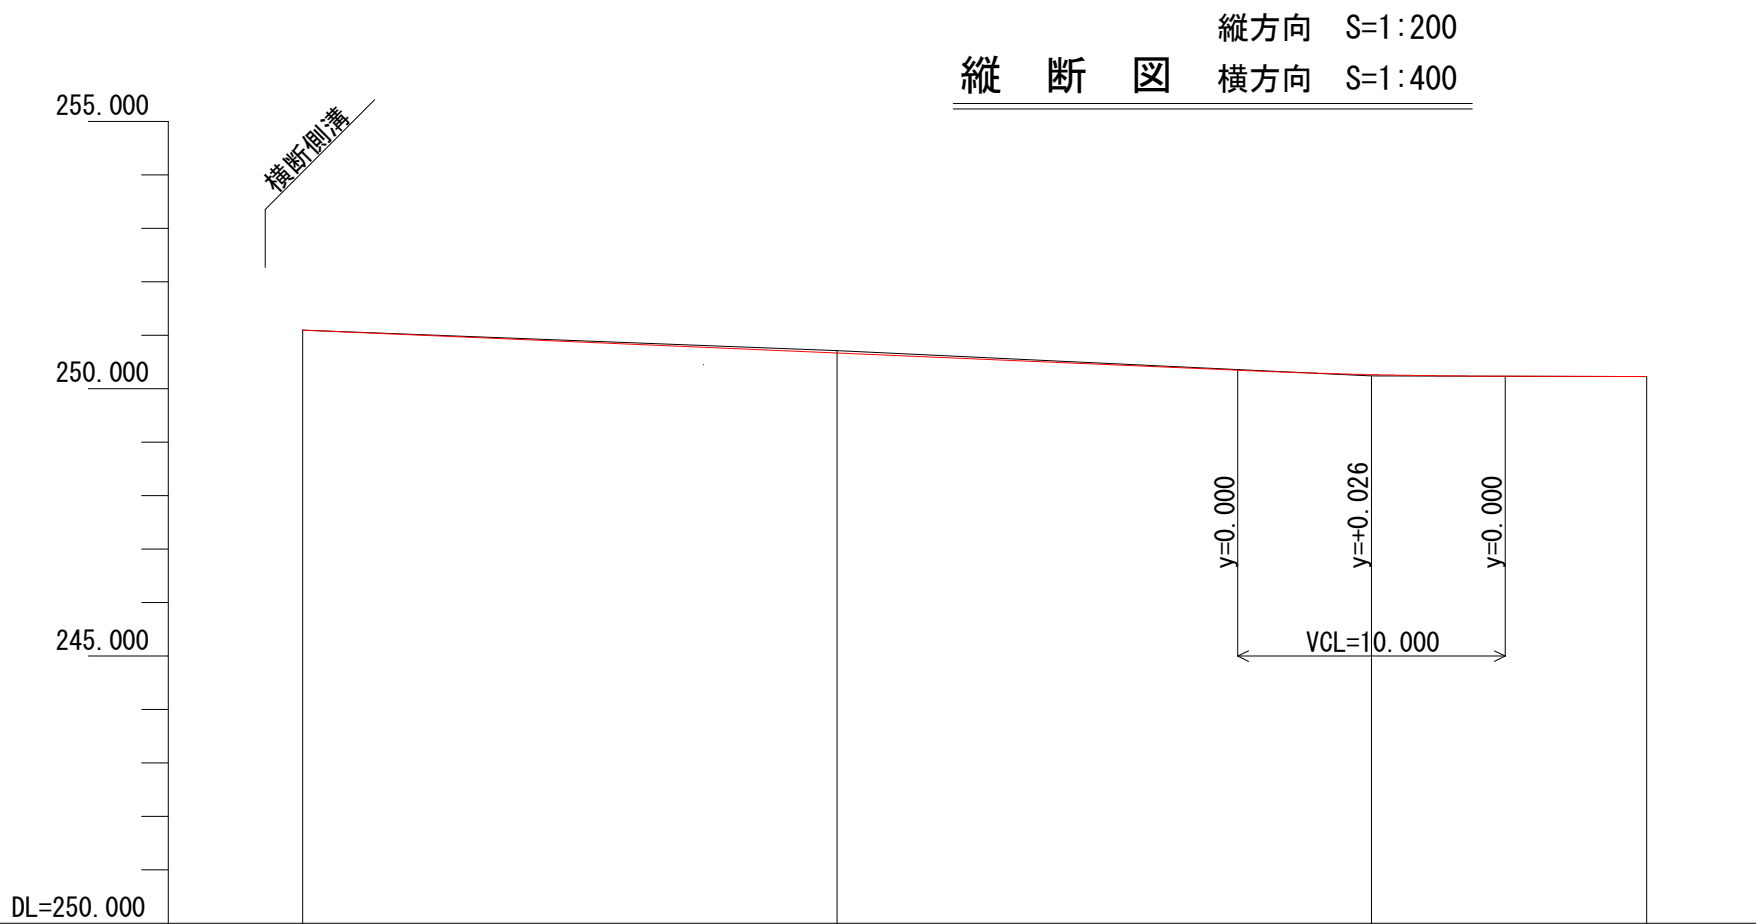

測点名	BP (NO. 0)	NO. 1	NO. 2	+10.300
単距離	0.000	20.000	20.000	10.300
追加距離	0.000	20.000	40.000	50.300
地盤高	251.100	250.712	250.239	250.230
計画高	251.100	250.669	250.264	250.230
勾配	251.100	250.669	250.264	250.230
切盛土	0.000	-0.043	+0.025	0.000

工事名	令和 8 年度 町道31号線側溝整備工事		
路線名	町道31号線		
工事箇所	小鹿野町下小鹿野地内		
図面名	縦断図		
縮尺	図示	図面番号	2 / 4
小鹿野町役場 建設課			

横断図 S=1:50

+10.300

GH=250.230

FH=250.230

測点 NO.0	
床掘	0.23㎡
埋戻	0.12㎡
砕石埋戻	0.04㎡

NO.2

GH=250.239

FH=250.264

測点 NO.0	
床掘	0.18㎡
埋戻	0.09㎡
砕石埋戻	0.04㎡

NO.1

GH=250.712

FH=250.669

測点 NO.0	
床掘	0.31㎡
埋戻	0.11㎡
砕石埋戻	0.04㎡

BP (NO.0)

GH=251.100

FH=251.100


測点 NO.0	
床掘	0.25㎡
埋戻	0.09㎡
砕石埋戻	0.04㎡

▽250.000

▽250.000


▽250.000

▽250.000

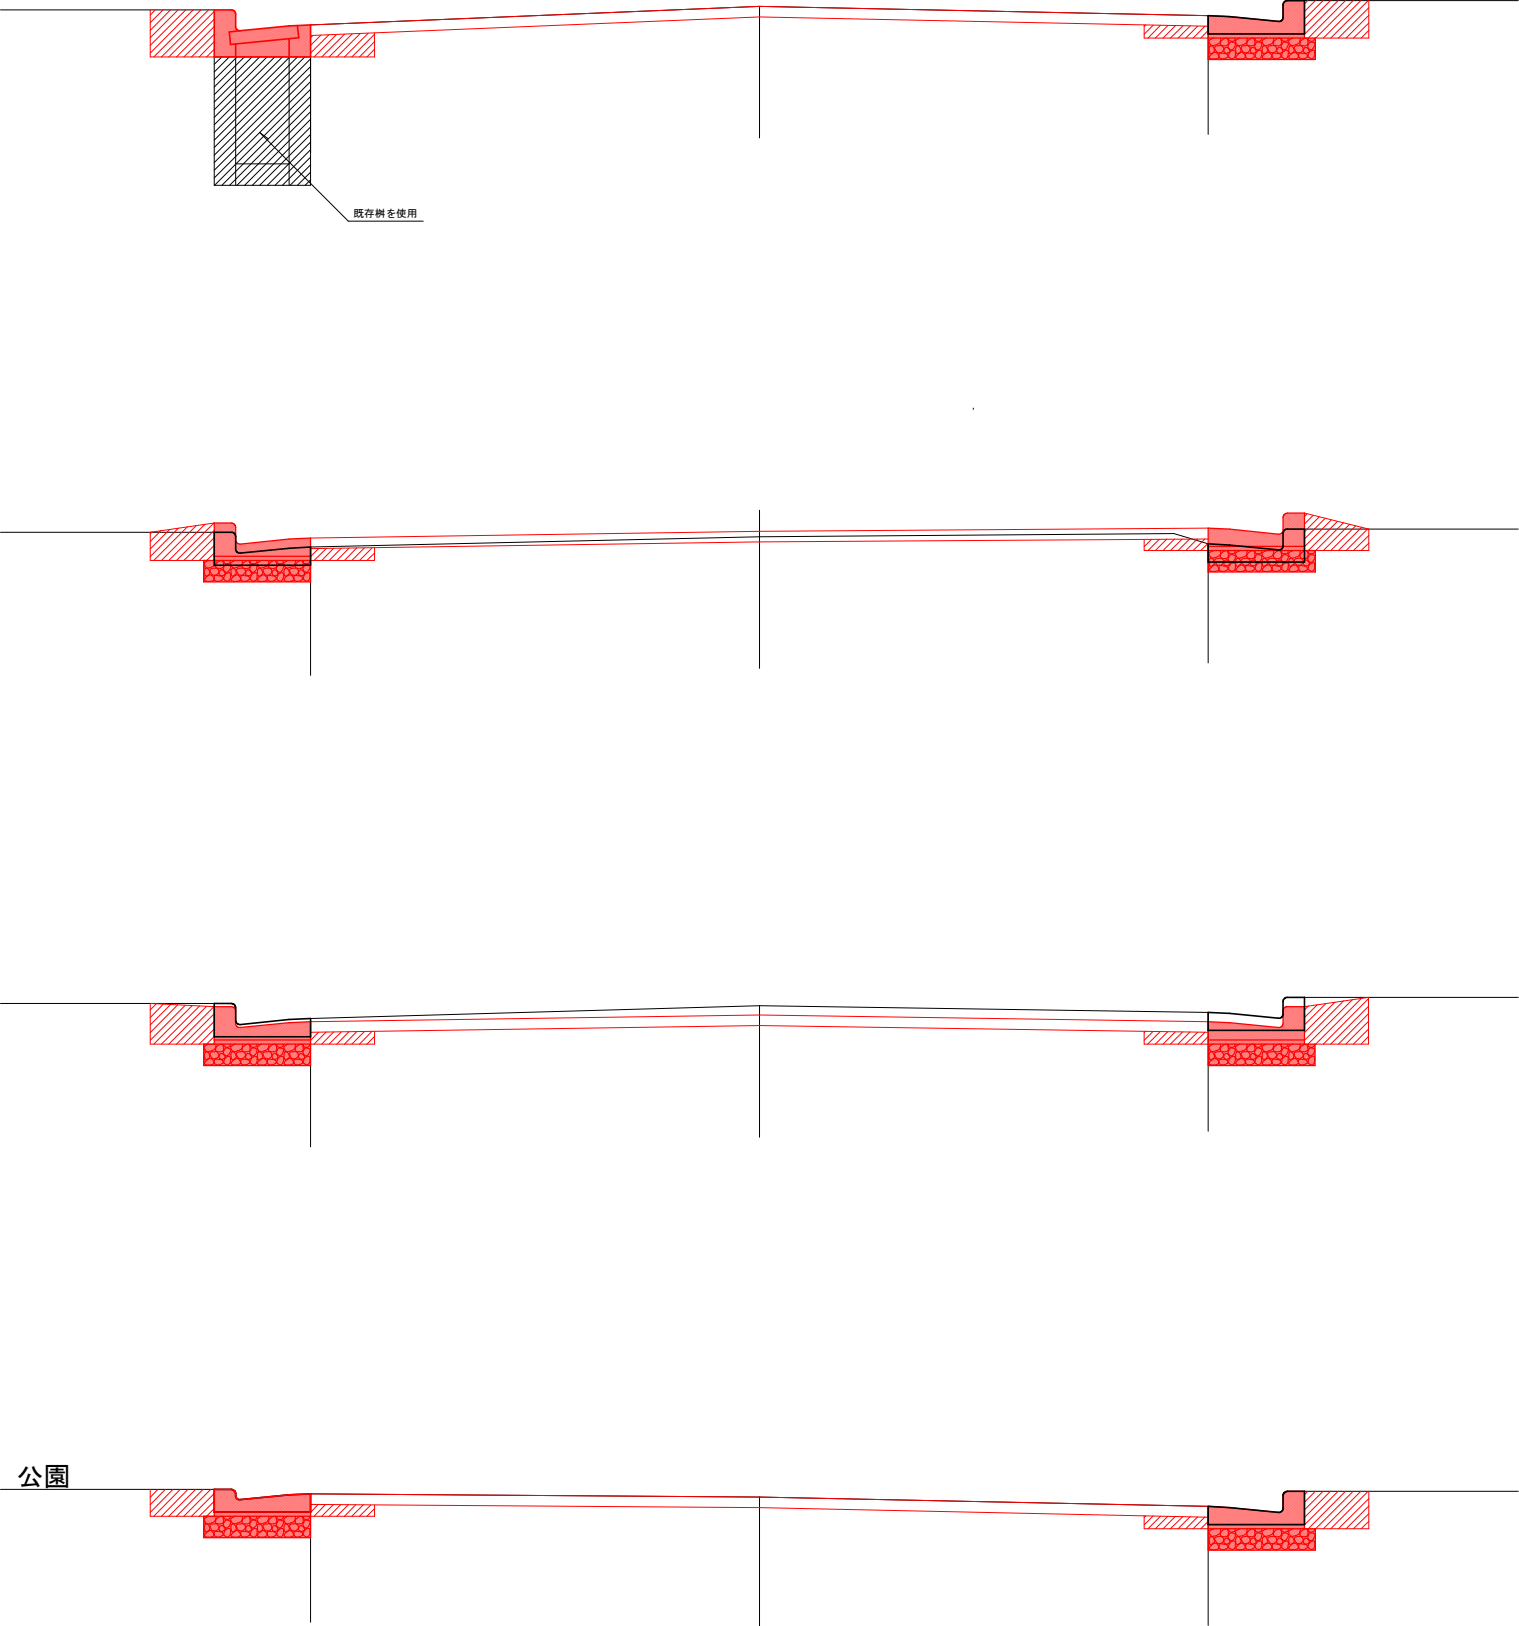


構造図 S=1:50

L形側溝 (250B)

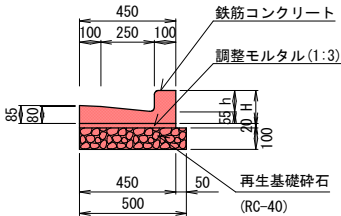



呼び名	H	h
標準型	155	100
乗入型	105	50
切下左右	105~155	50~100

L形集水桝 (250B) 縁塊

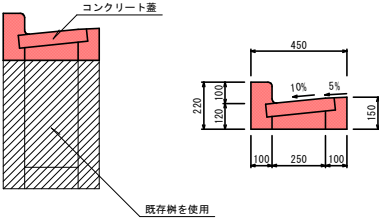

工事名	令和 8 年度 町道31号線側溝整備工事		
路線名	町道31号線		
工事箇所	小鹿野町下小鹿野地内		
図面名	横断図・構造図		
縮尺	図示	図面番号	3 / 4
小鹿野町役場 建設課			

出入口展開図 S=1:50

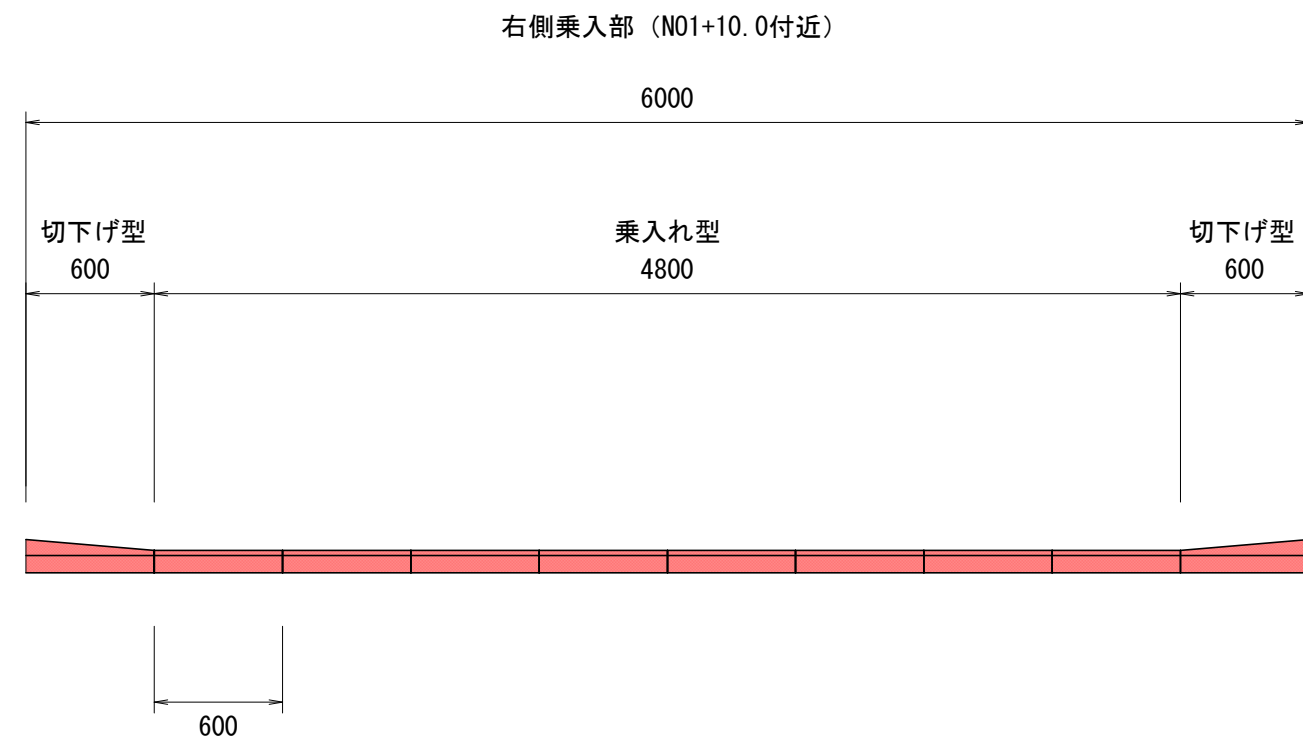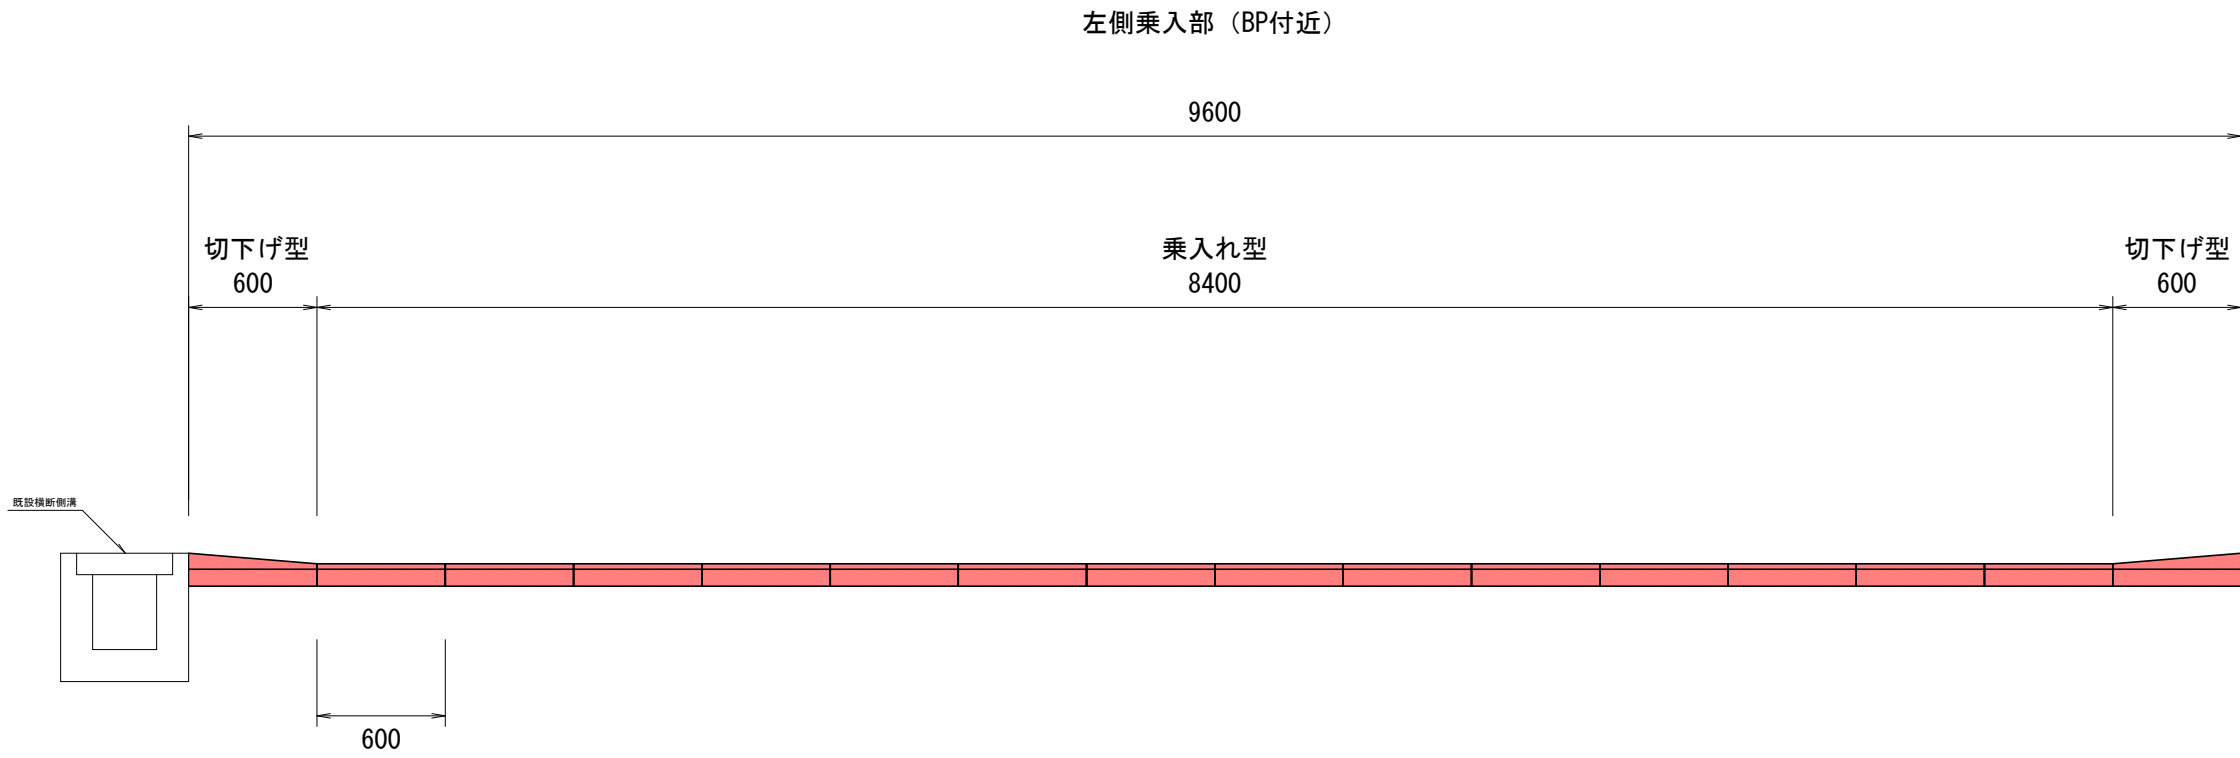

工 事 名	令和 8 年度 町道31号線側溝整備工事		
路 線 名	町道31号線		
工 事 箇 所	小鹿野町下小鹿野地内		
図 面 名	出入口展開図		
縮 尺	図 示	図面番号	4 / 4
小鹿野町役場 建設課			