


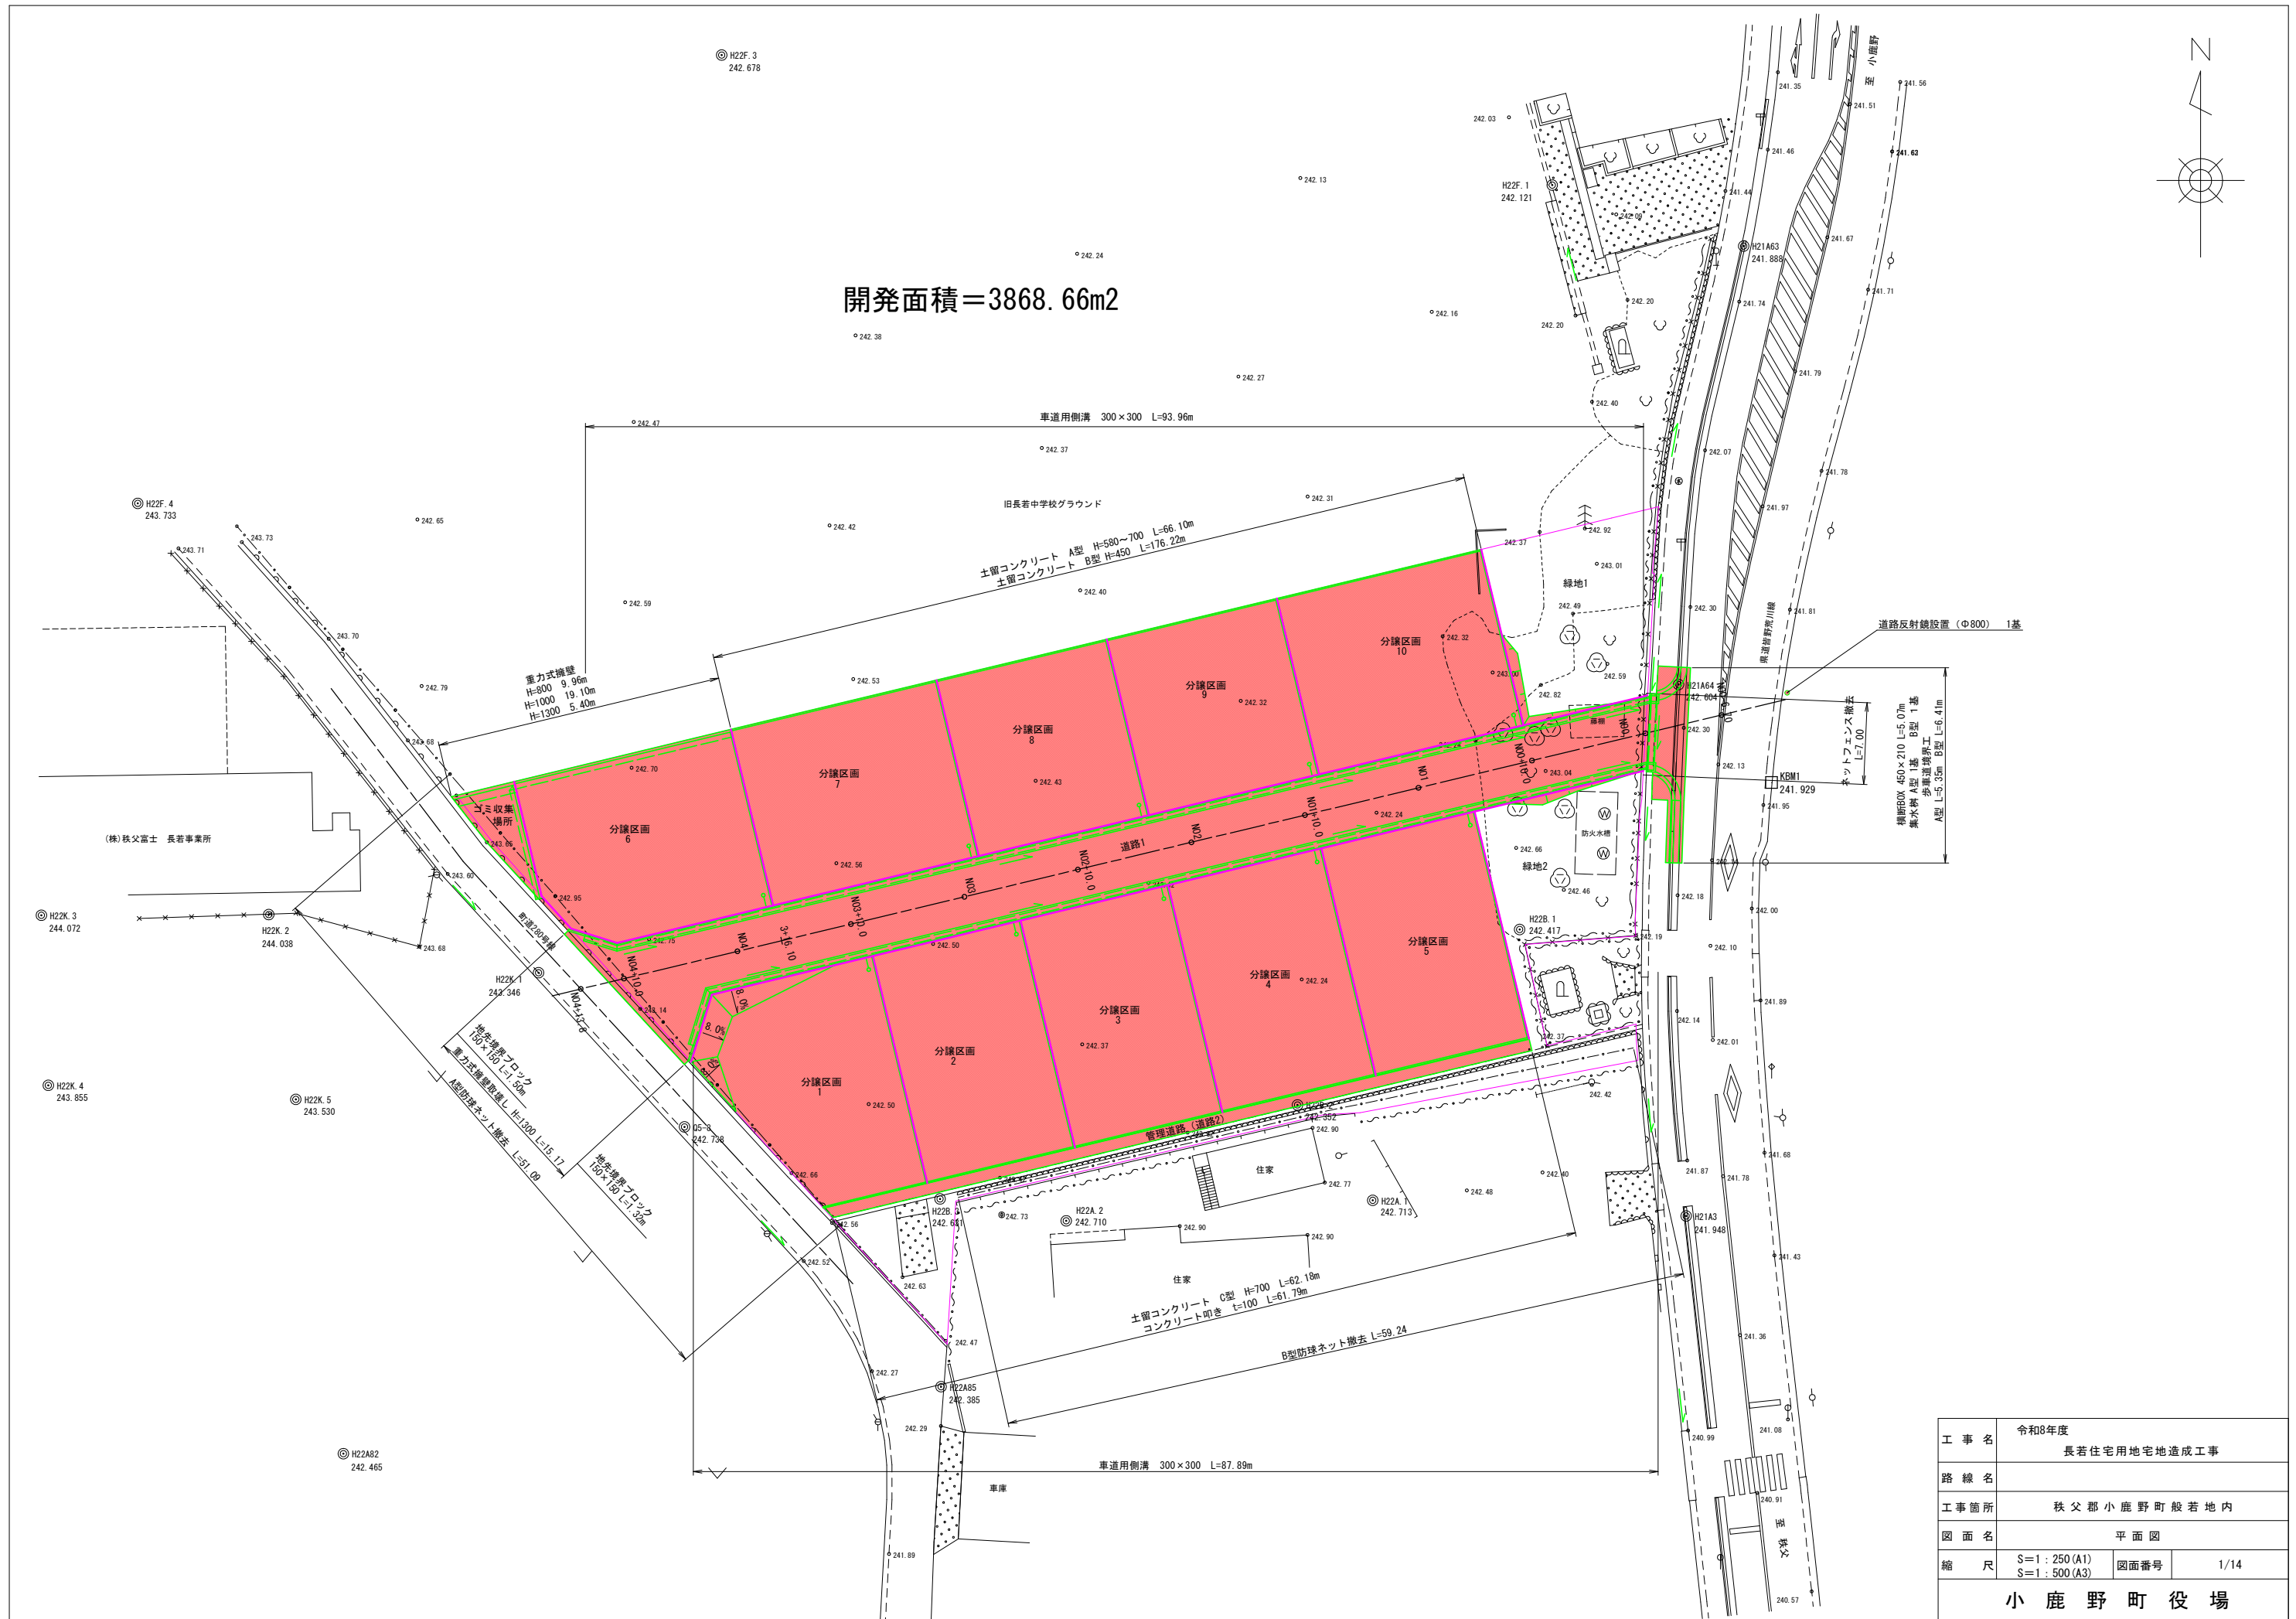





桩号	曲线	测点名	桩距	逐点距离	地盛高	计算高	切土	盛土	勾配
右侧 左侧 <									

工 事 名	令和8年度 長若住宅用地宅地造成工事		
路 線 名			
工事箇所	秩父郡小鹿野町般若地内		
図 面 名	縦断面（道路）		
縮 尺	V=1:100 (A1) V=1:200 (A3) H=1:250 (A1) H=1:500 (A3)	図面番号	2/14
小 鹿 野 町 役 場			


道路標準横断面図
S=1:25

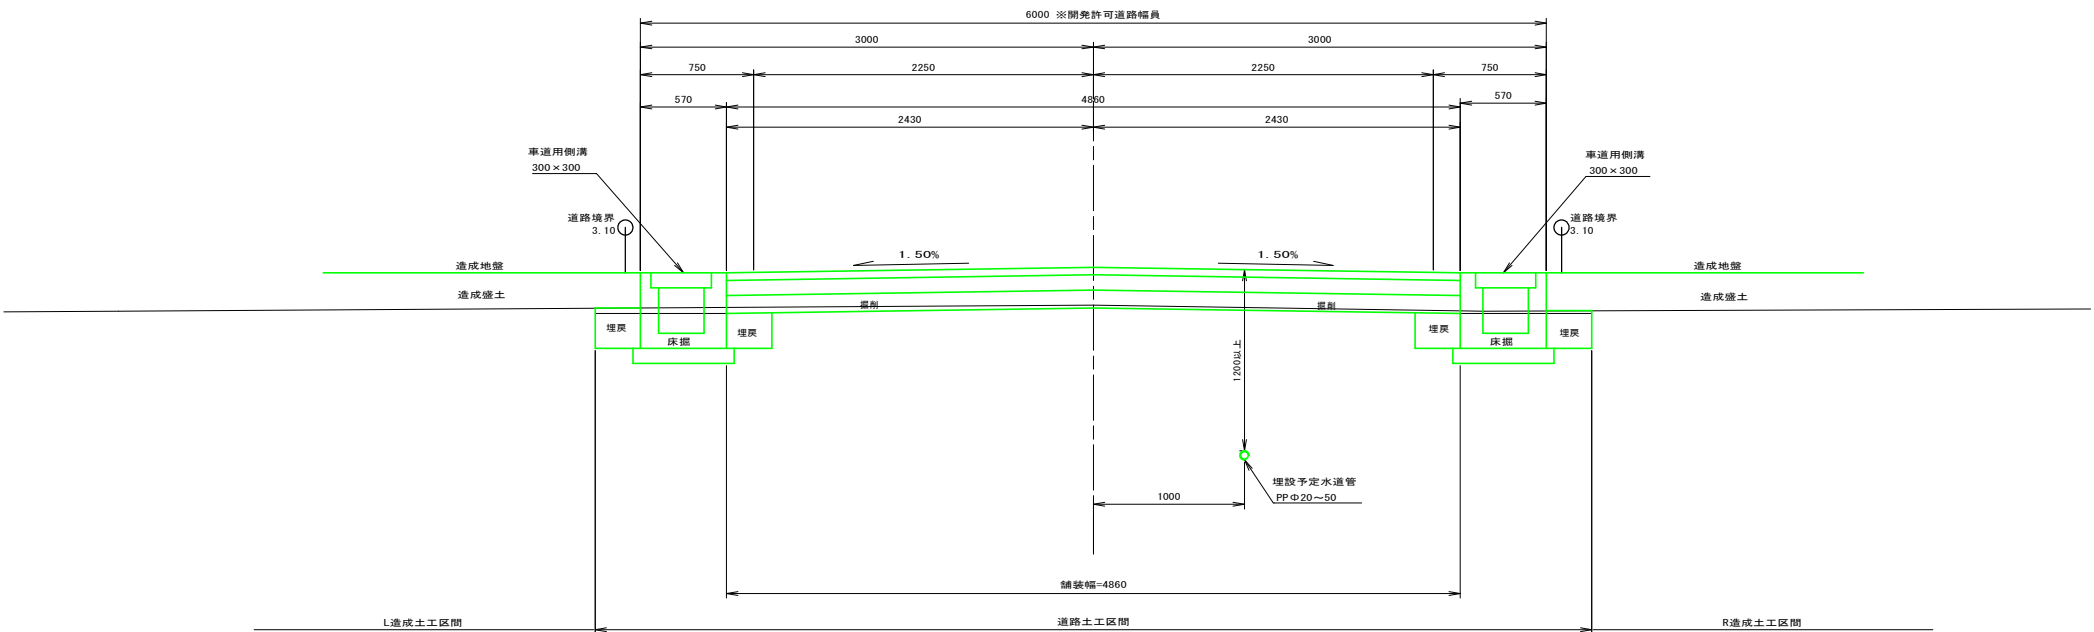


舗装構成図
(N2 CBR3%) S=1:20

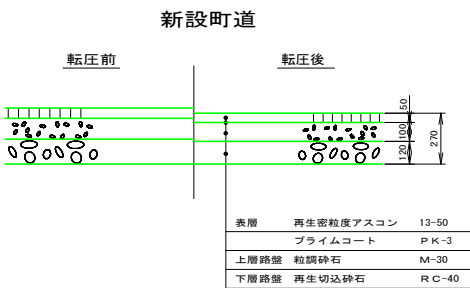


重力式擁壁
(SGW16) S=1:20
H=800土工算出図

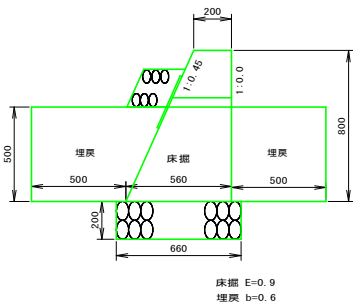

重力式擁壁
(SGW16) S=1:20
H=1000土工算出図

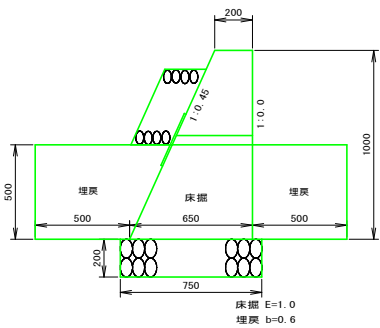


重力式擁壁
(SGW40) S=1:20
H=1300土工算出図



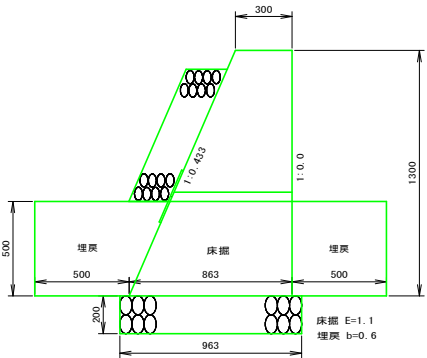


工 事 名	令和8年度 長若住宅用地宅地造成工事		
路 線 名			
工事箇所	秩父郡小鹿野町般若地内		
図 面 名	標 準 道 路 横 断 図		
縮 尺	図 示 (A1) 図示1/2 (A3)	図面番号	3/14
小 鹿 野 町 役 場			

N00-6. 7~N00+10. 0			
工 事 名	令和8年度 長若住宅用地宅地造成工事		
路 線 名			
工事箇所	秩父郡小鹿野町般若地内		
図 面 名	造成横断図 1-4		
縮 尺	S=1:100(A1) S=1:200(A3)	図面番号	4/14
小 鹿 野 町 役 場			



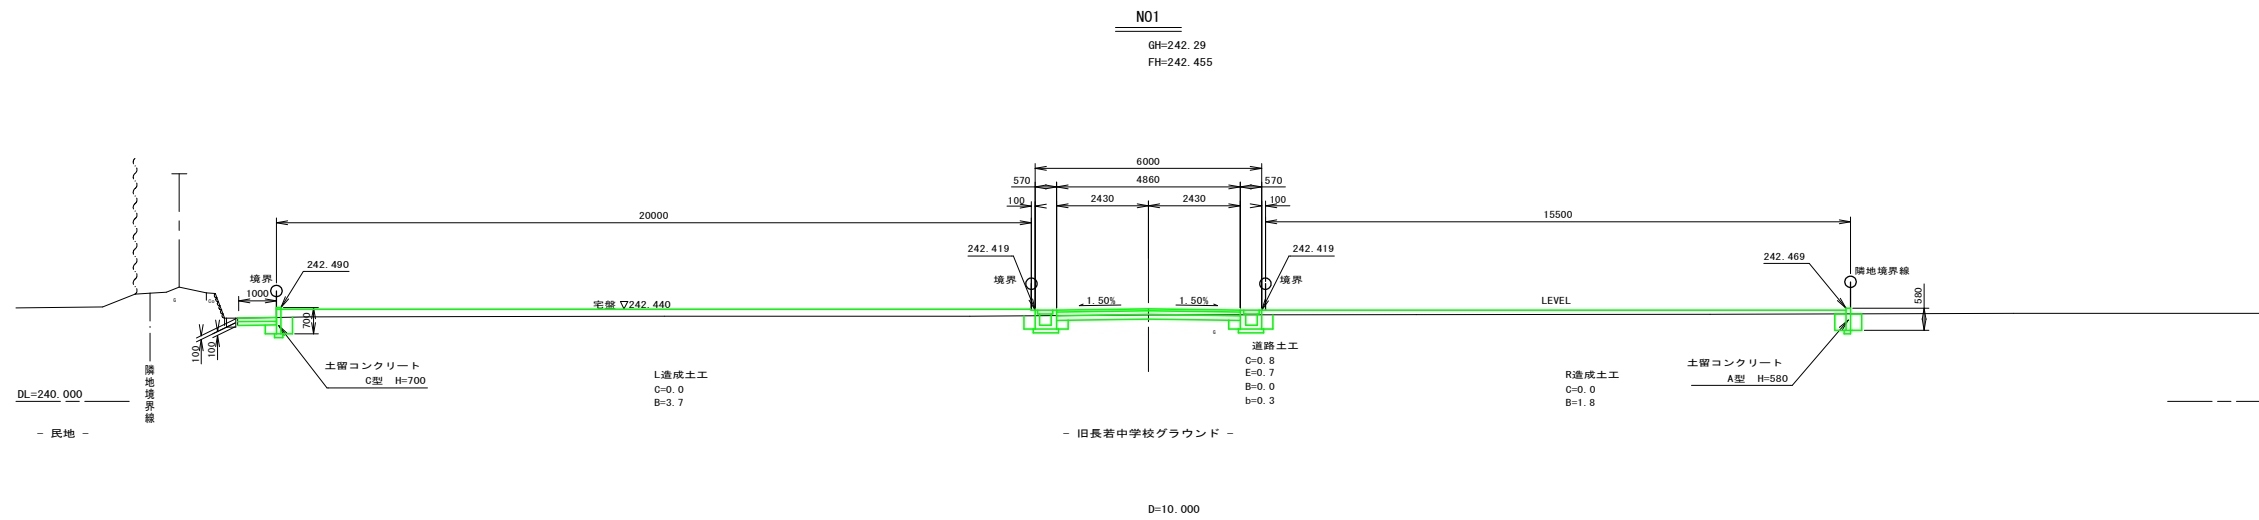


N01 ~ N02			
工 事 名	令和8年度 長若住宅用地宅地造成工事		
路 線 名			
工事箇所	秩父郡小鹿野町般若地内		
図 面 名	造成横断図 2 - 4		
縮 尺	S=1:100 (A1) S=1:200 (A3)	図面番号	5/14
小 鹿 野 町 役 場			

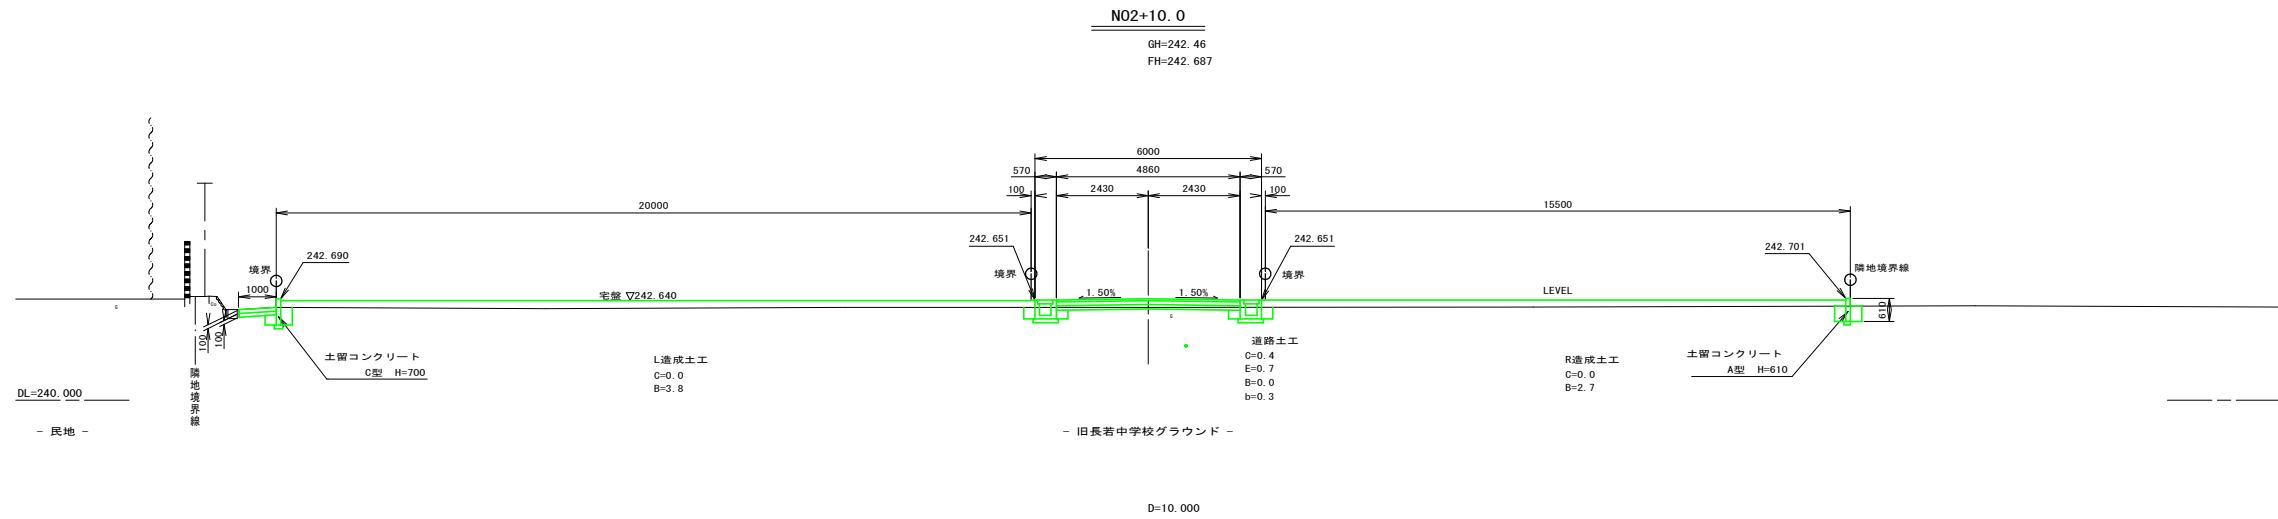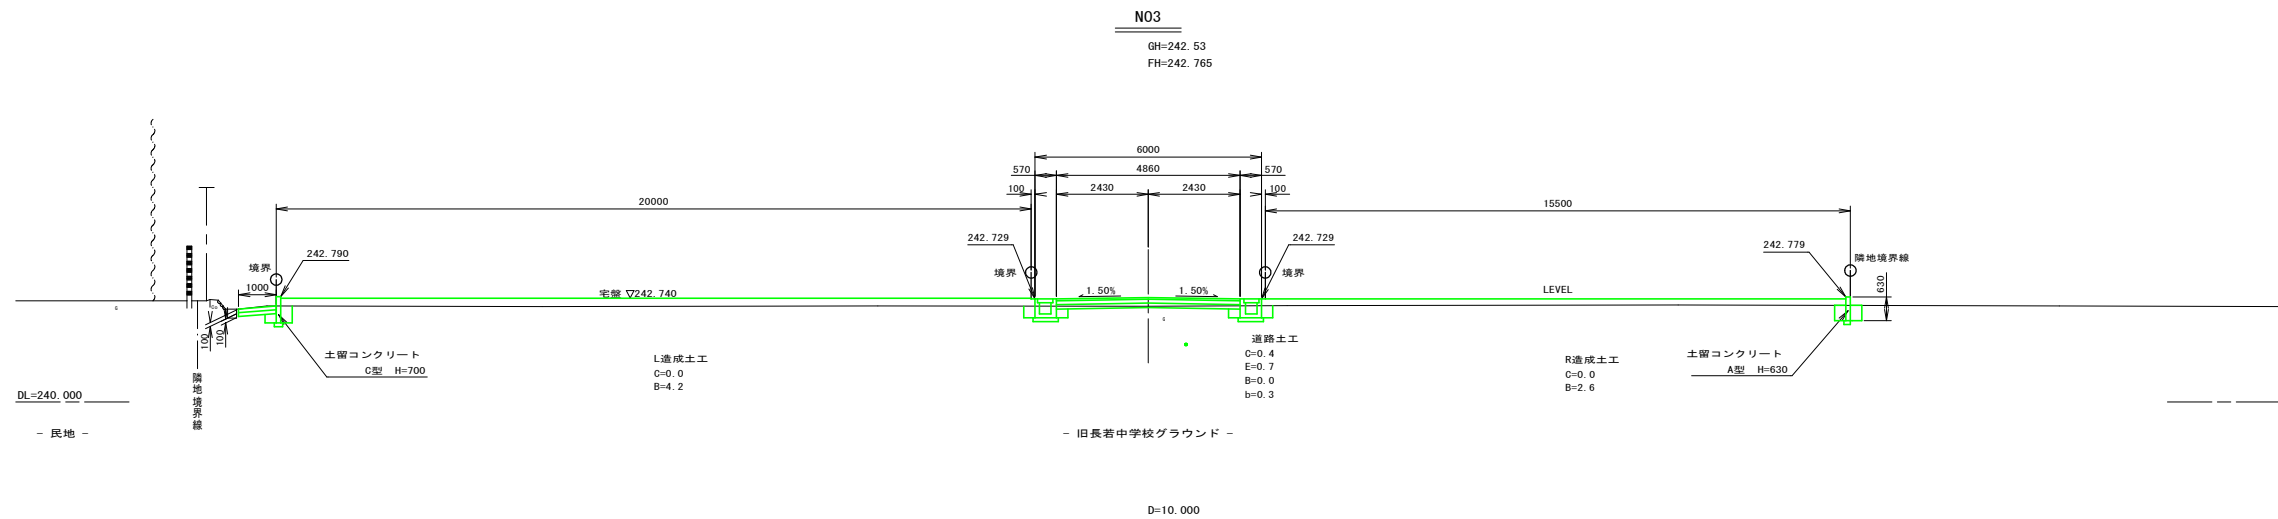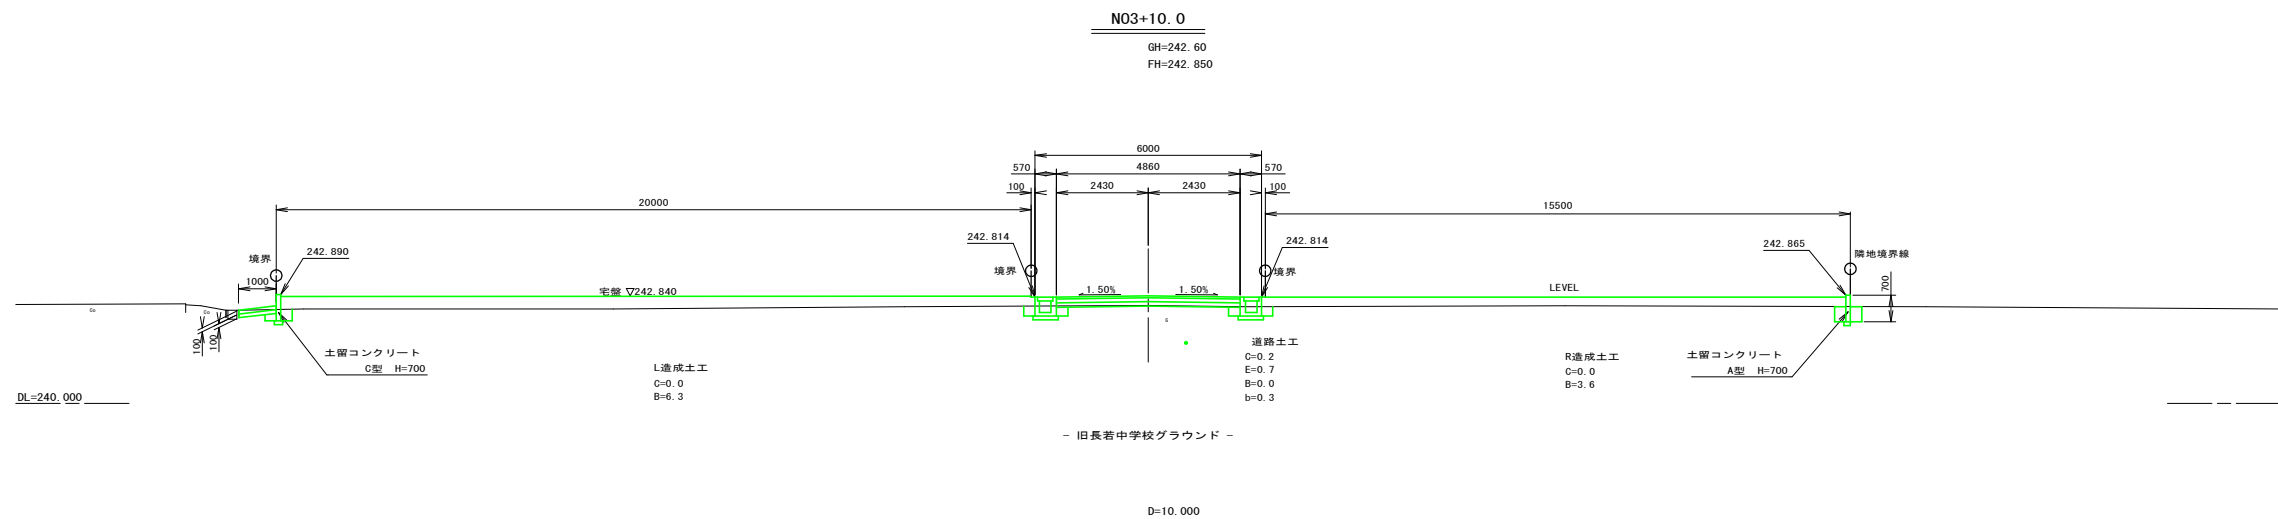



N02+10.0～N03+10.0			
工 事 名	令和8年度 長若住宅用地宅地造成工事		
路 線 名			
工事箇所	秩父郡小鹿野町般若地内		
図 面 名	造成横断面図 3-4		
縮 尺	S＝1：100(A1)	図面番号	6/14
	S＝1：200(A3)		
小 鹿 野 町 役 場			

※盛土は1層厚30cm以下で転圧を行う

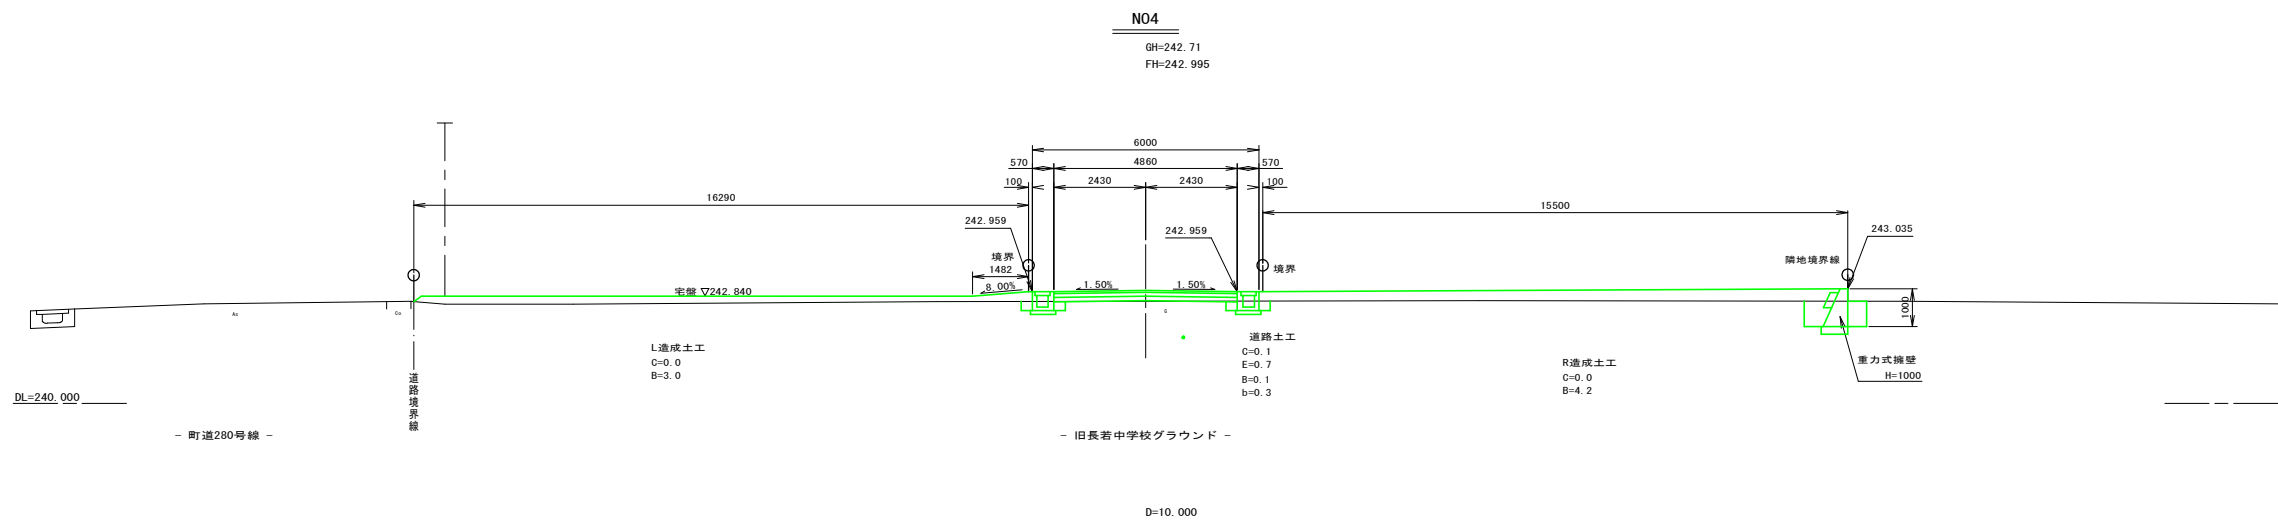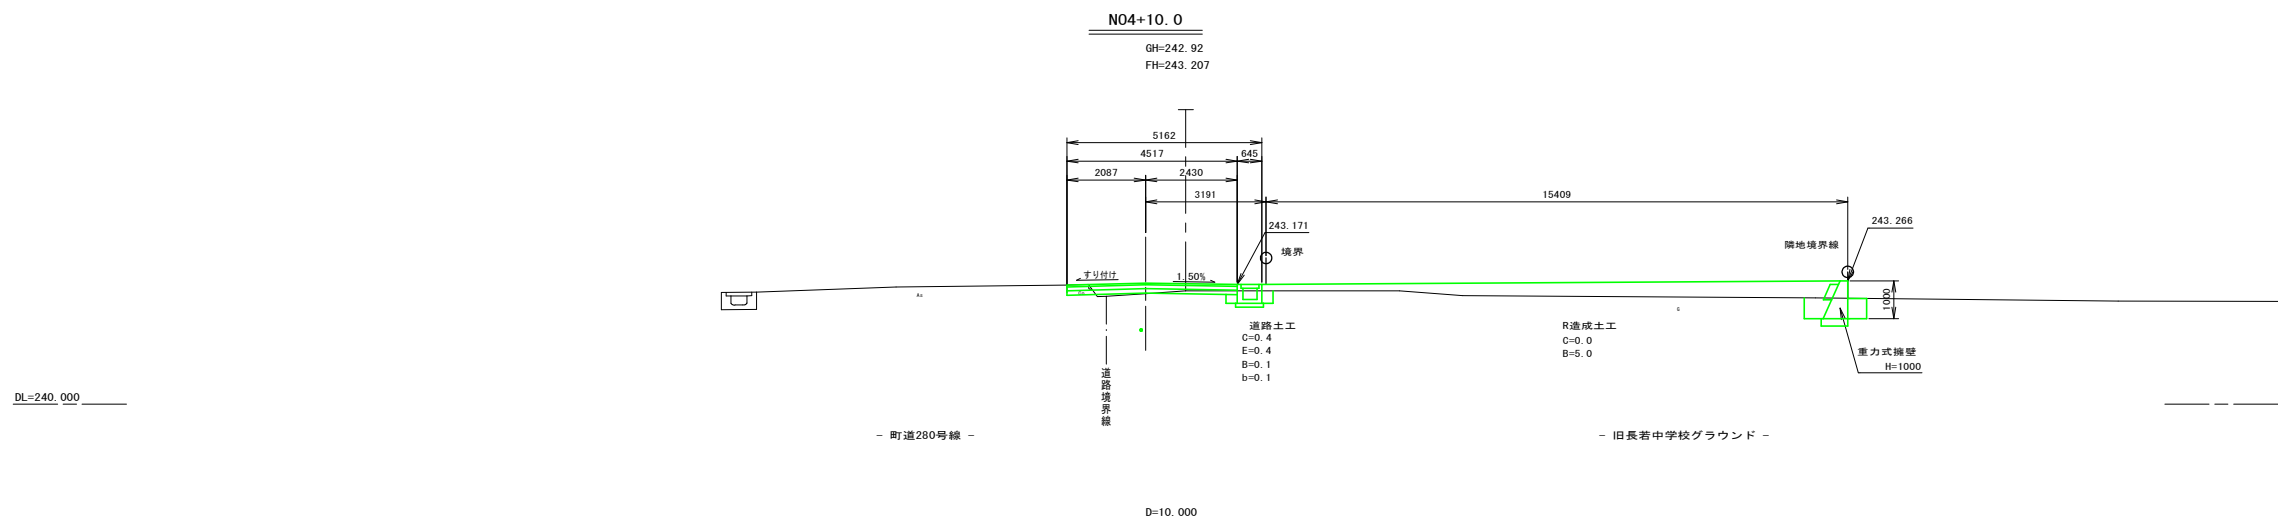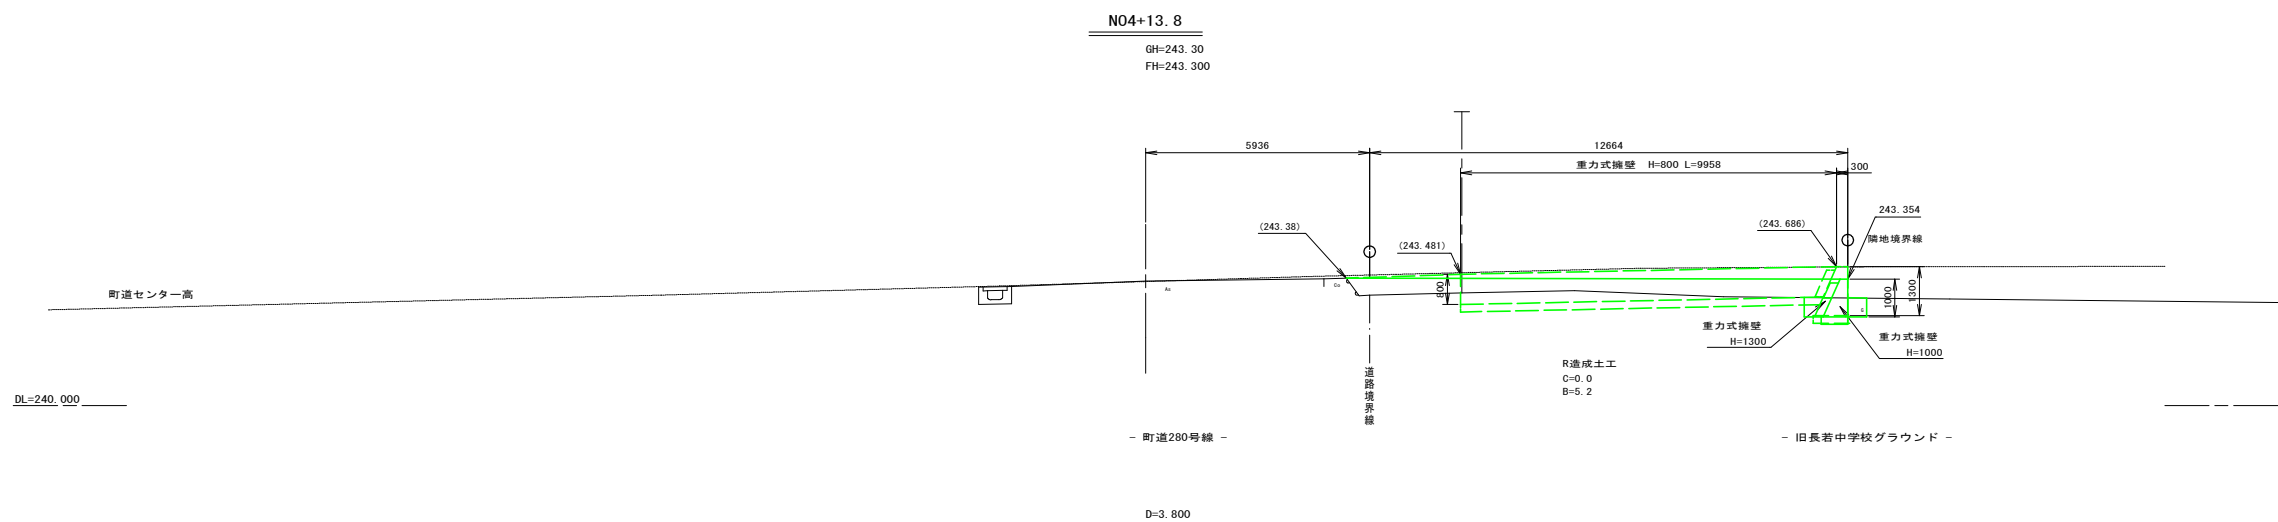


N04~N04+13.8			
工事名	令和8年度 長若住宅用地宅地造成工事		
路線名			
工事箇所	秩父郡小鹿野町般若地内		
図面名	造成横断面 4-4		
縮尺	S=1:100(A1) S=1:200(A3)	図面番号	7/14
小鹿野町役場			


※盛土は1層厚30cm以下で転圧を行う

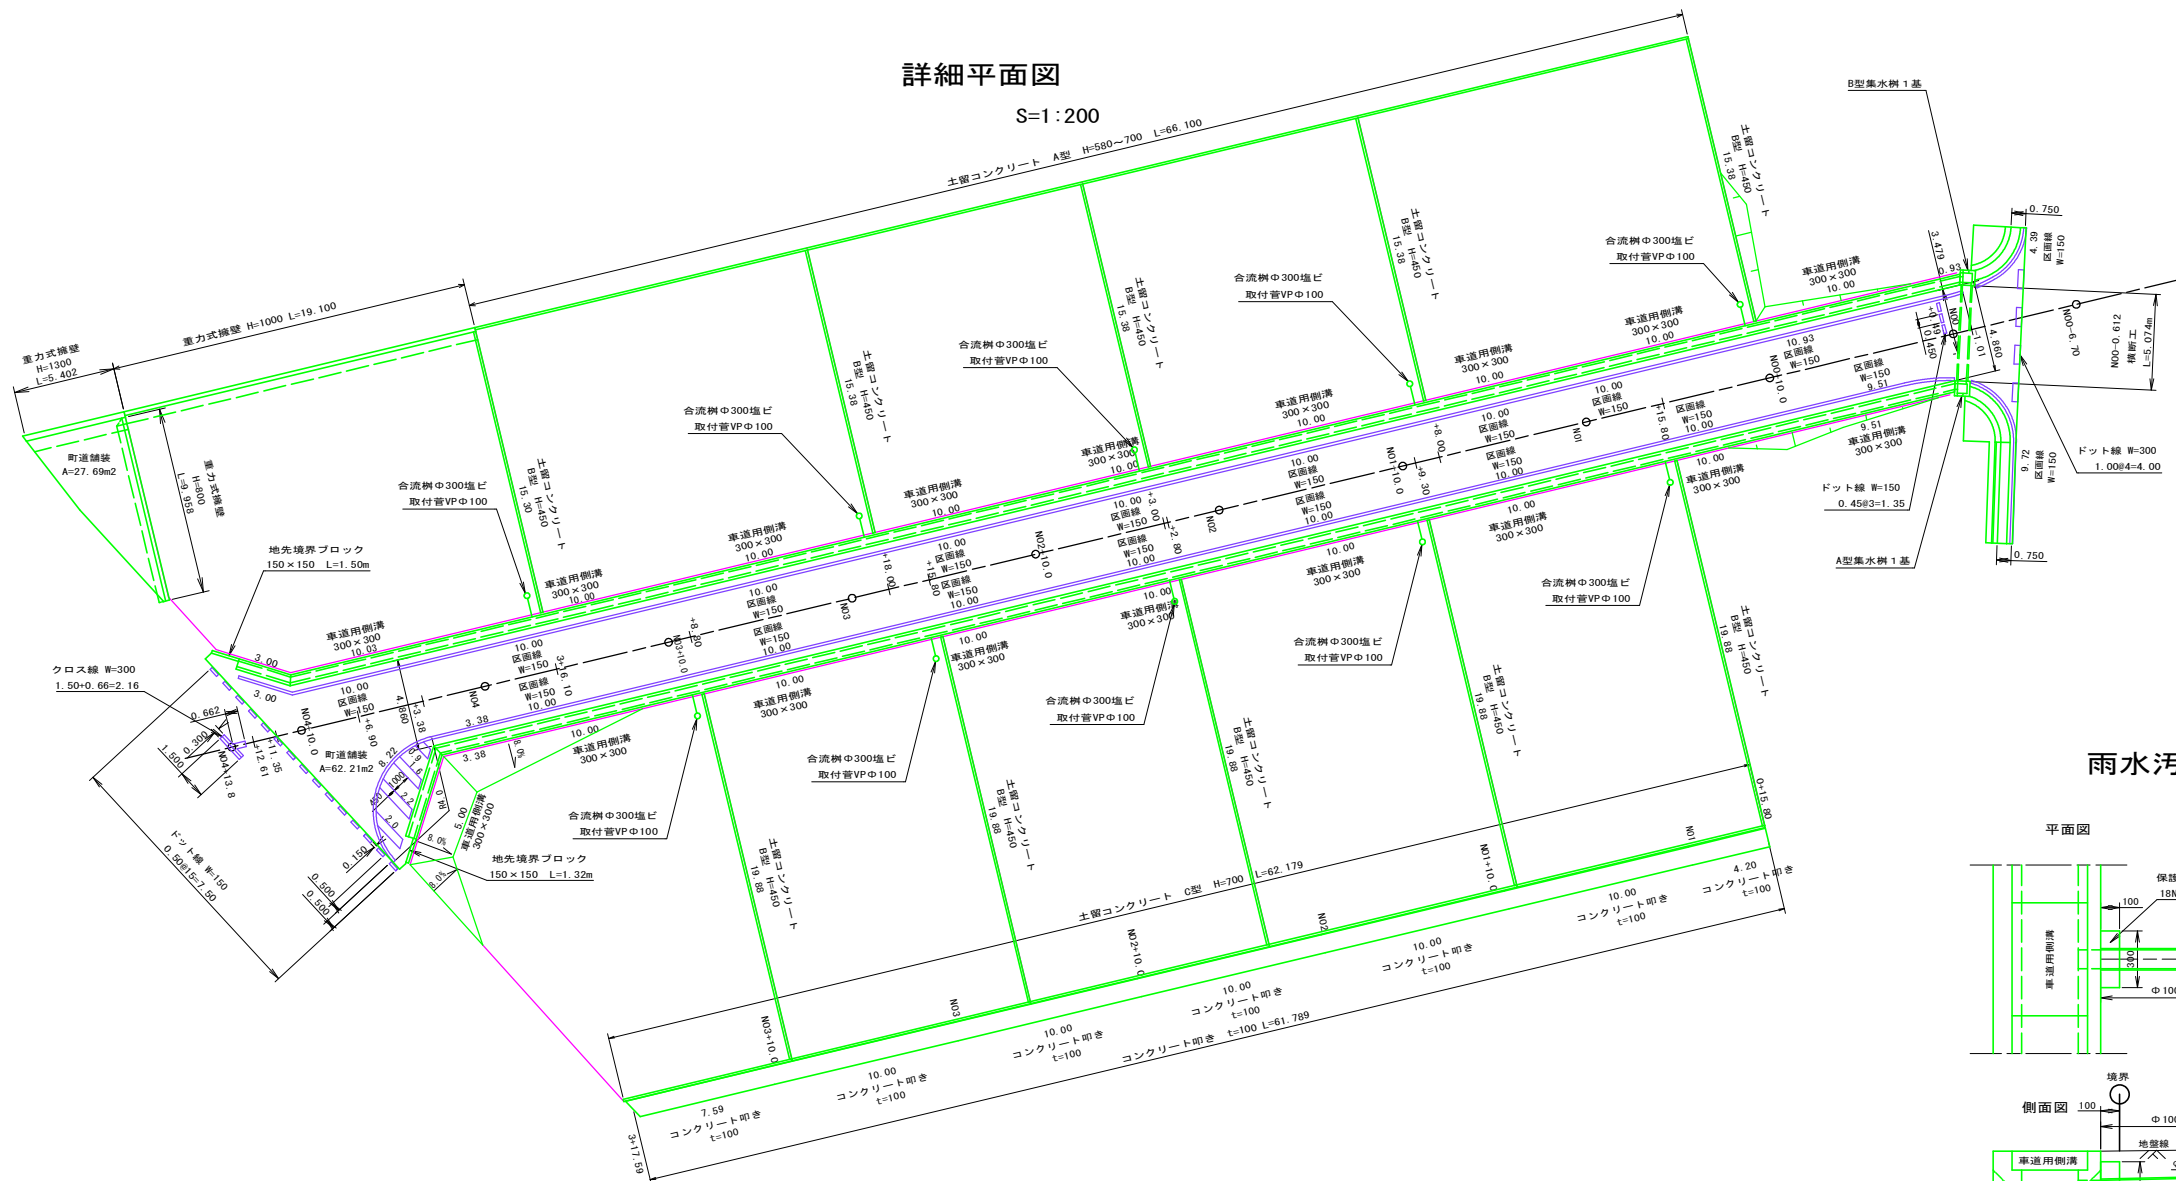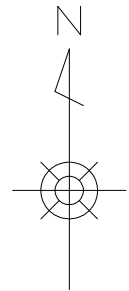


雨水汚水処理水合流樹
S=1:20

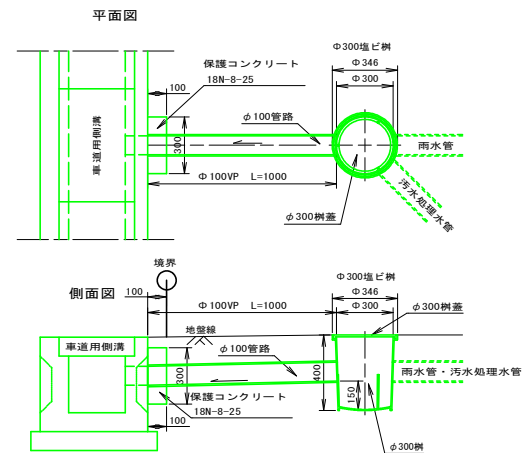


車道用側溝 S=1:20
300×300
N4-30

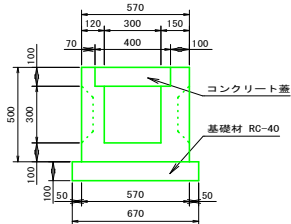


横断BOX S=1:20
450×210

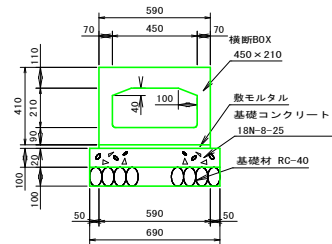

地先境界ブロック
S=1:20
150×150

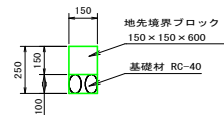

コンクリート叩き
S=1:20
t=100

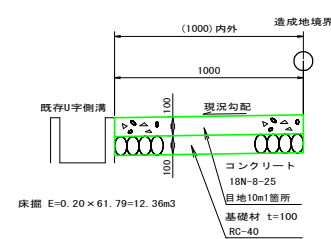


工 事 名	令和8年度 長若住宅用地宅地造成工事		
路 線 名			
工事箇所	秩父郡小鹿野町般若地内		
図 面 名	詳細平面図（数量算出平面）		
縮 尺	図 示 (A1) 図示1/2 (A3)	図面番号	8/14
小 鹿 野 町 役 場			

擁壁工展開図


S=1:50

4+15.20R8.34~4+15.20R18.3

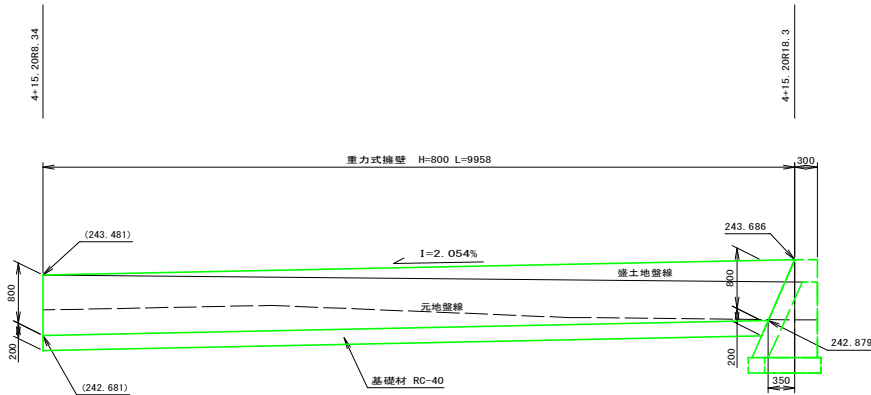

擁壁工詳細平面図


S=1:100

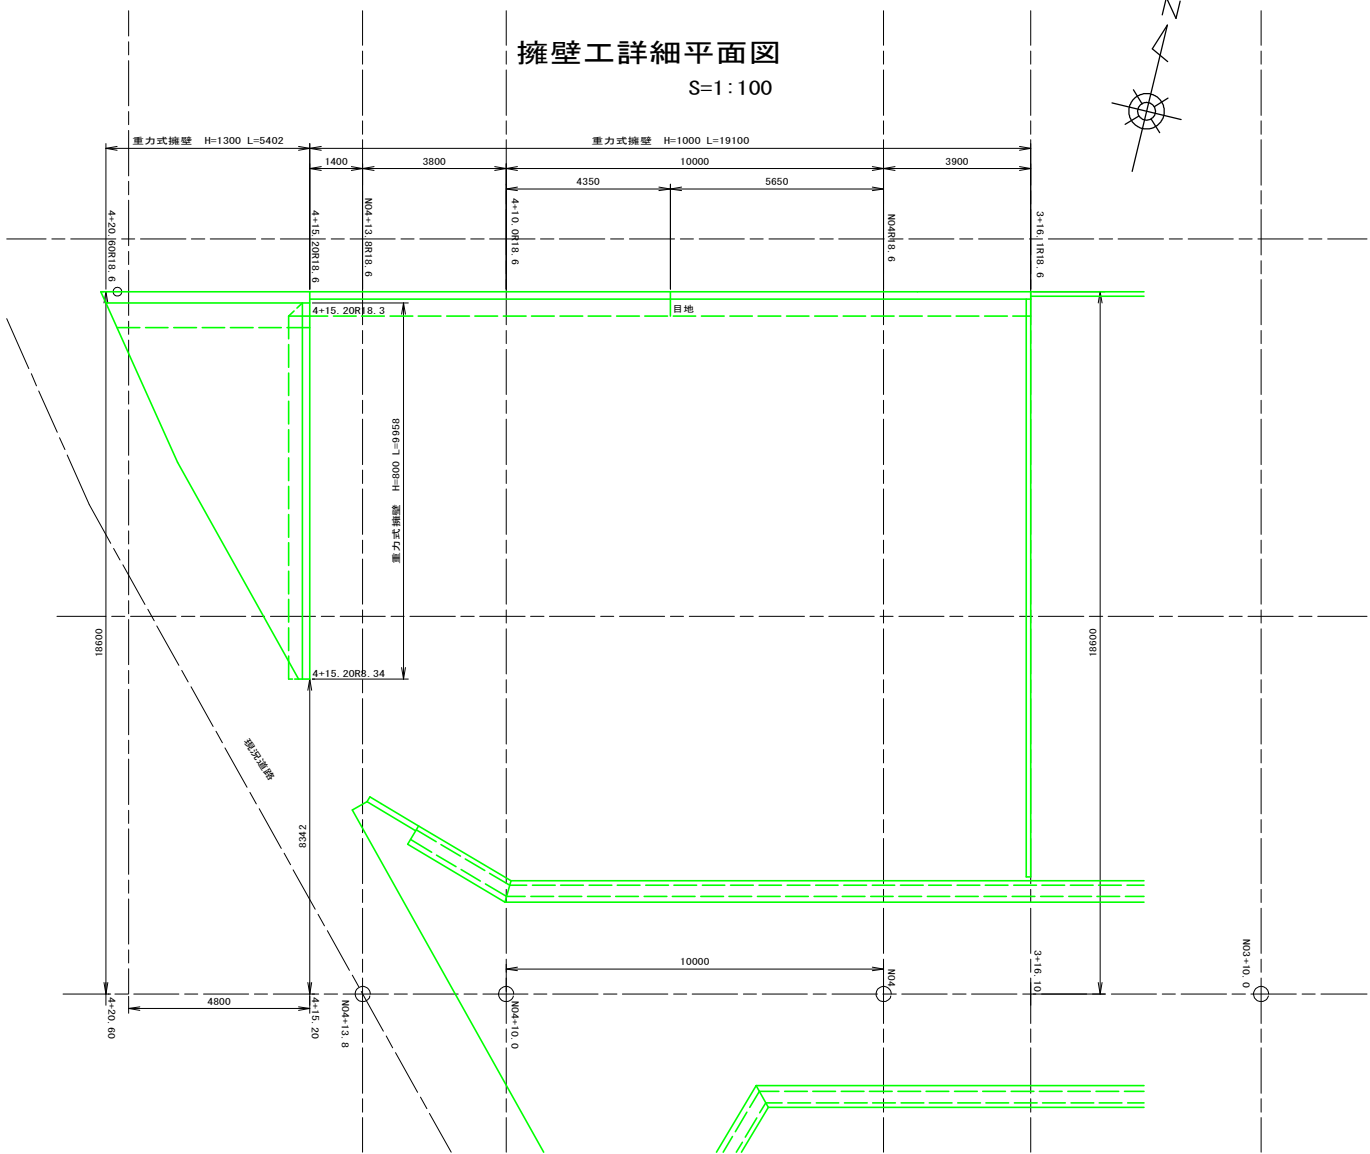

重力式擁壁

(SGW16) S=1:20


H=800

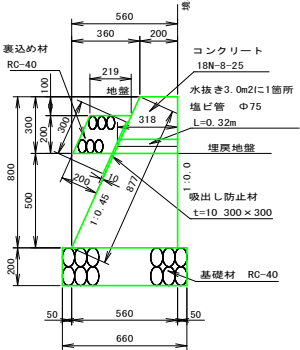

重力式擁壁

(SGW16) S=1:20


H=1000

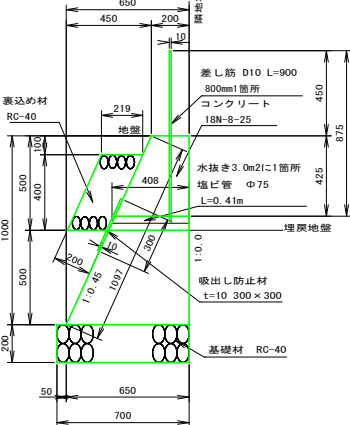

重力式擁壁

(SGW40) S=1:20


H=1300

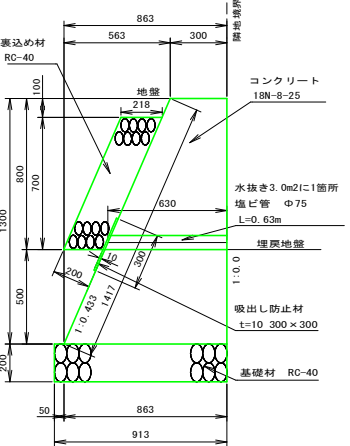

擁壁工展開図


S=1:50

3+16.10R18.6~4+20.60R18.6

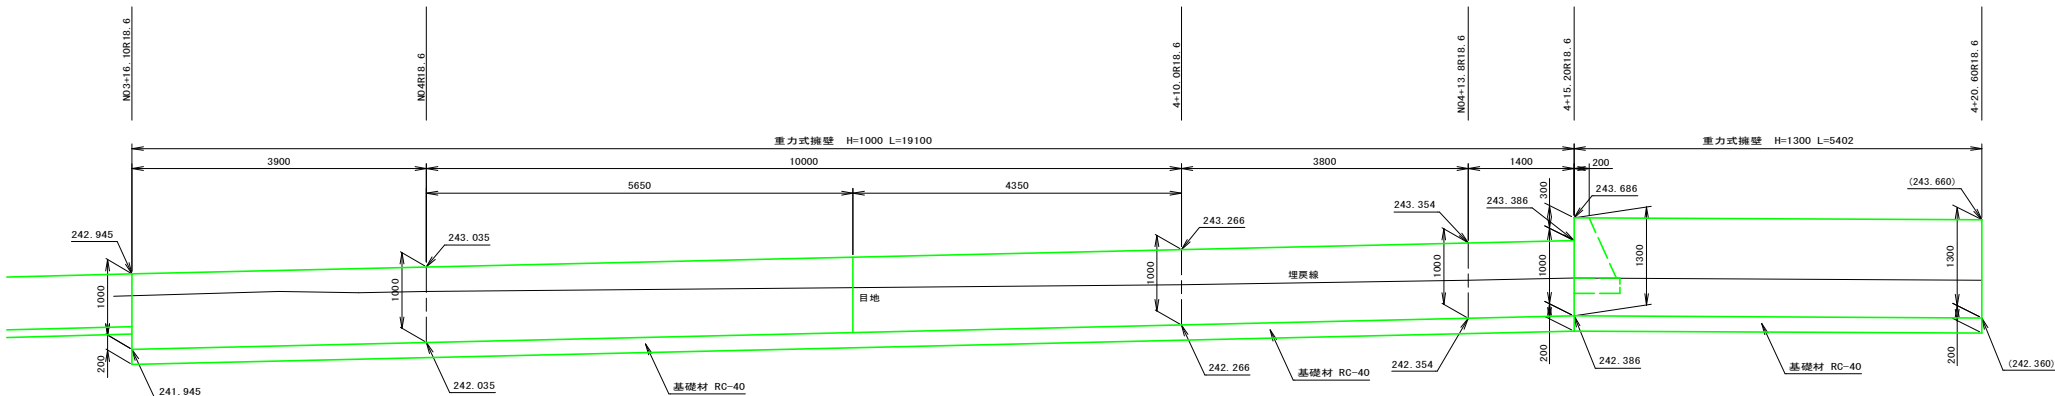


工 事 名	令和8年度 長若住宅用地宅地造成工事		
路 線 名			
工事箇所	秩父郡小鹿野町般若地内		
図 面 名	擁 壁 工 詳 細 図		
縮 尺	図 示 (A1) 図示1/2 (A3)	図面番号	9/14
小 鹿 野 町 役 場			


土留コンクリート展開図 H=1:100 V=1:50
C型 H=700

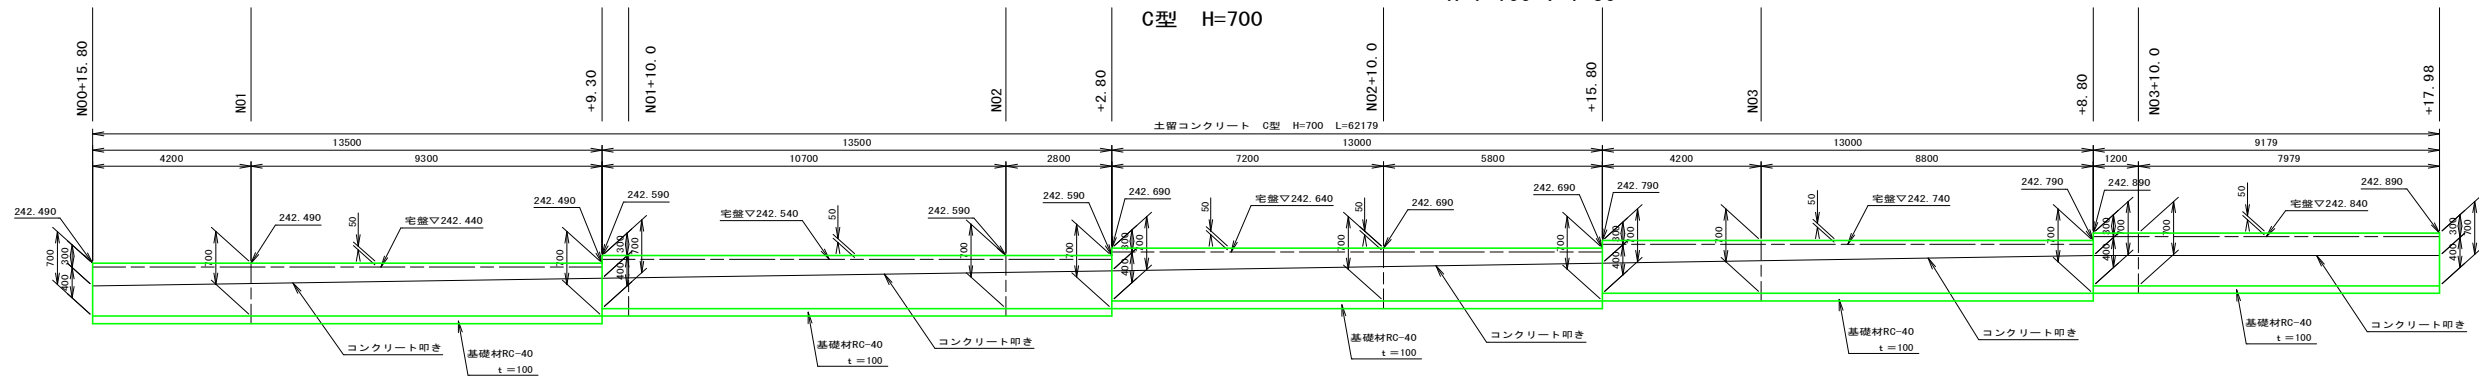


土留コンクリート展開図 H=1:100 V=1:50
A型 H=580~700

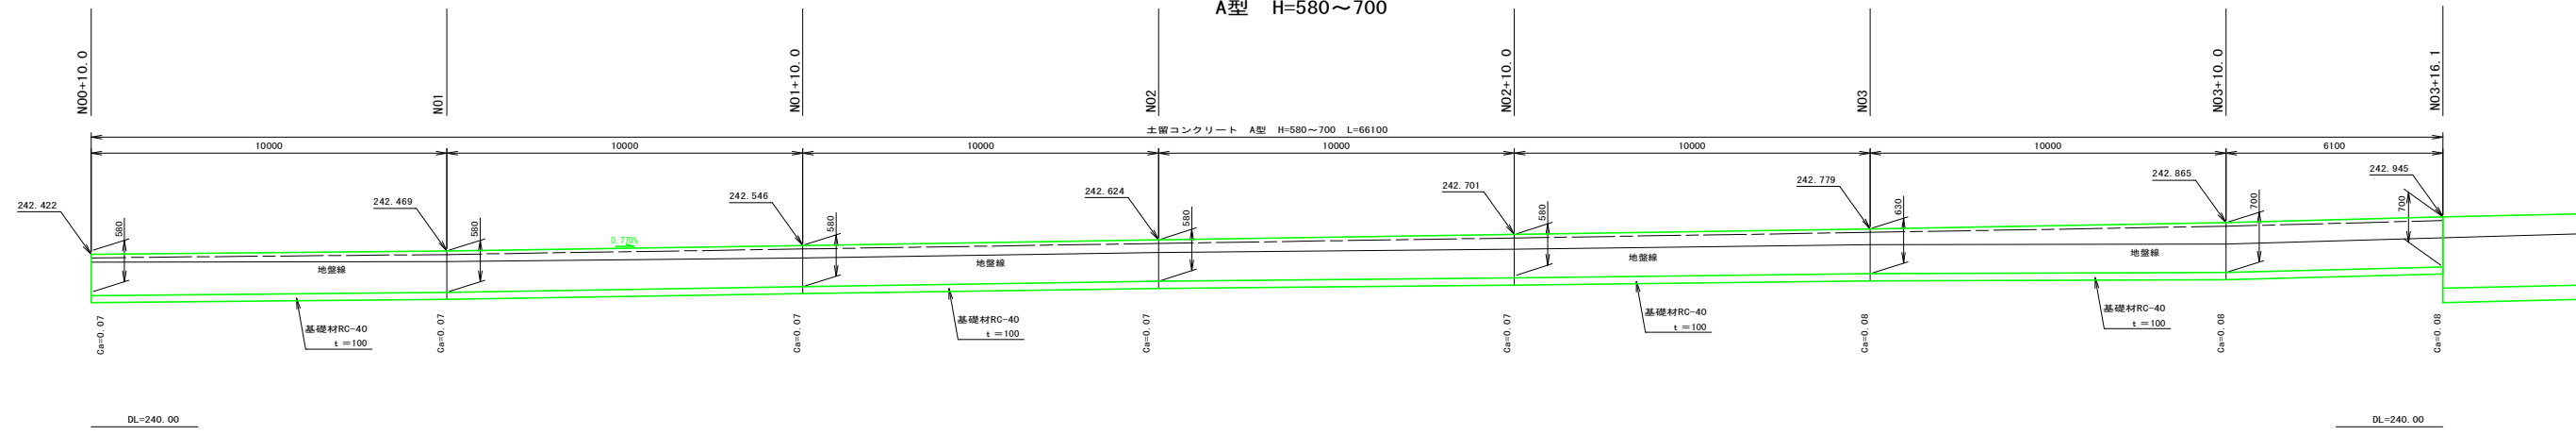


土留コンクリート平面図 S=1:200

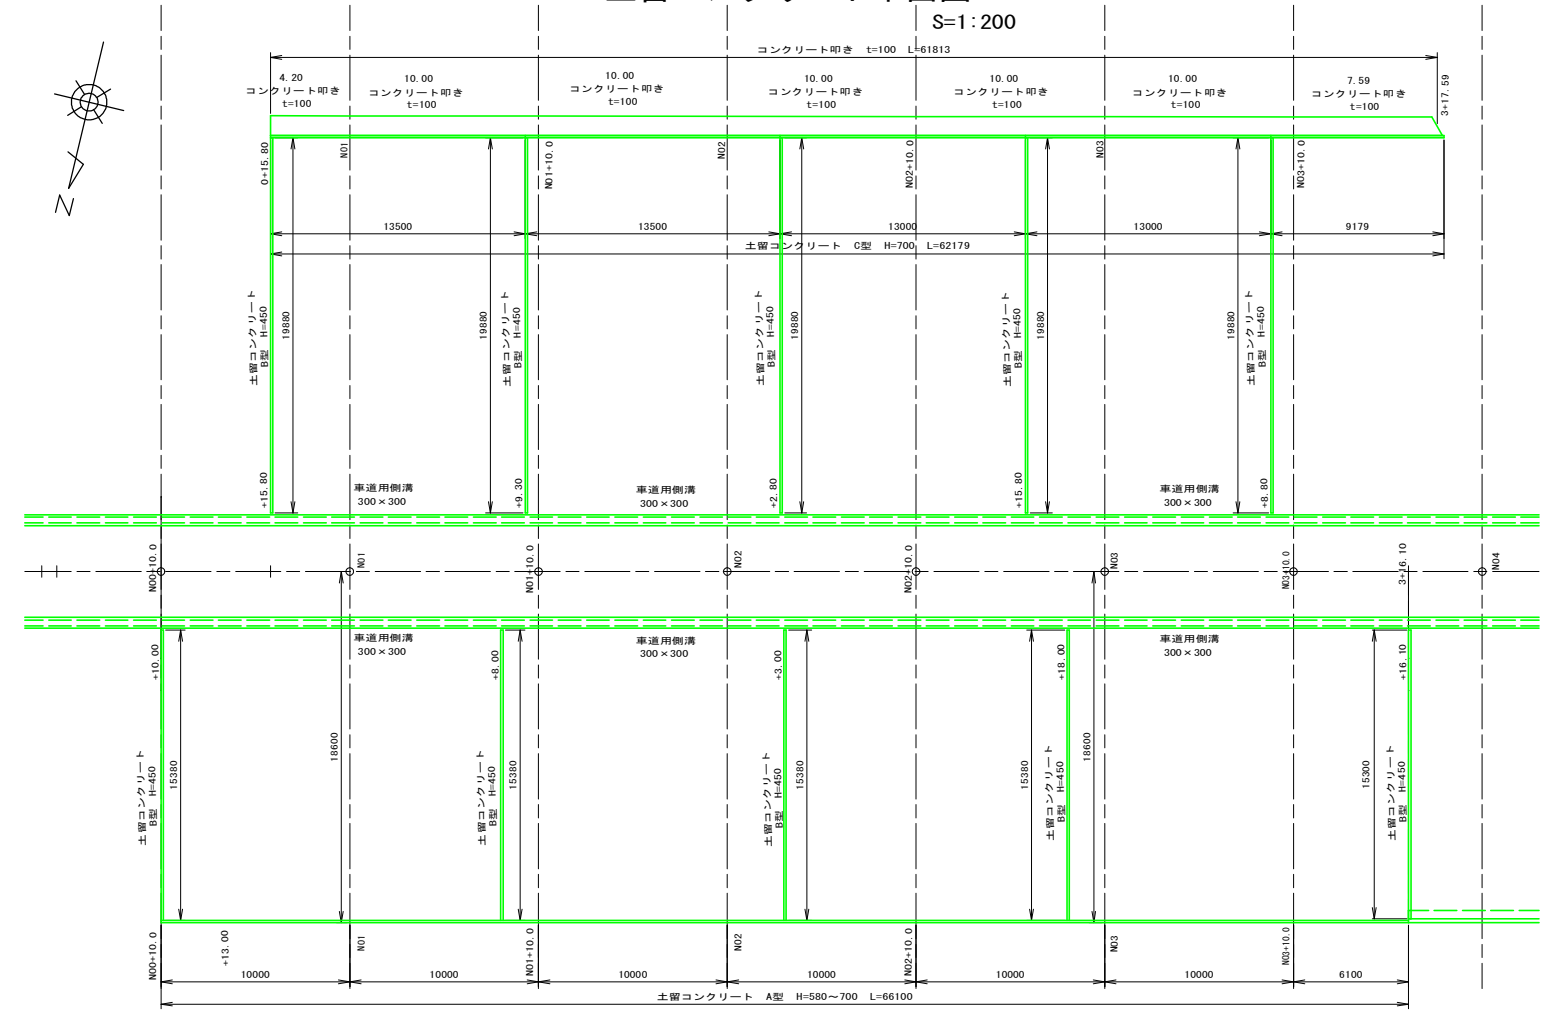


土留コンクリート A型 H=580~700 S=1:20

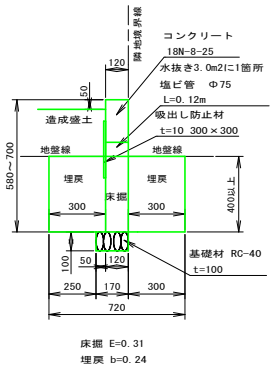

土留コンクリート B型 H=450 S=1:20

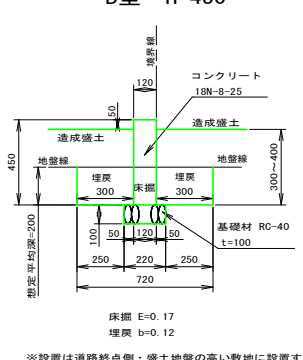


土留コンクリート C型 H=700 S=1:20

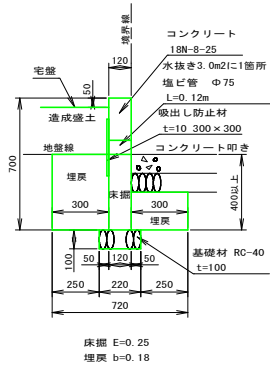


工 事 名	令和8年度 長若住宅用地宅地造成工事		
路 線 名			
工事箇所	秩父郡小鹿野町般若地内		
図 面 名	土 留 コ ン ク リ ー ト 詳 細 図		
縮 尺	図 示 (A1) 図示1/2(A3)	図面番号	10/14
小 鹿 野 町 役 場			


右側側溝展開図
V=1:50 H=1:200

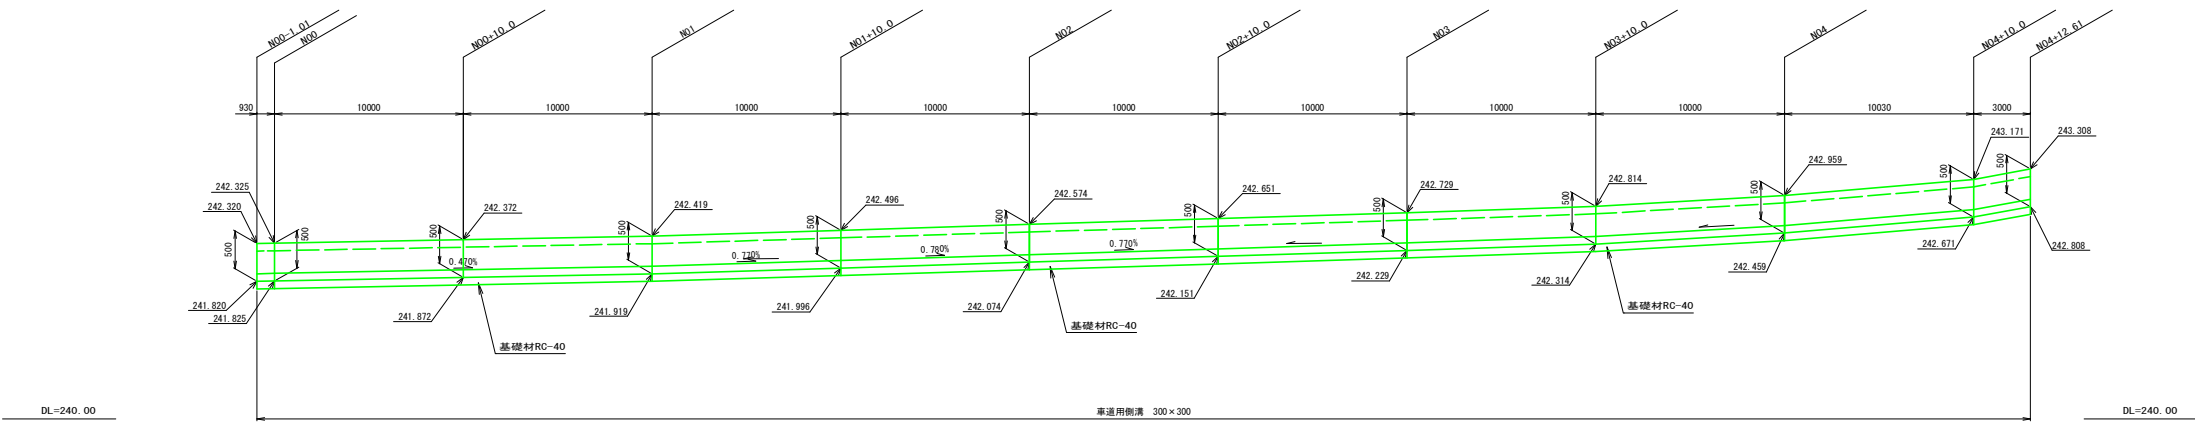


左側側溝展開図
V=1:50 H=1:200

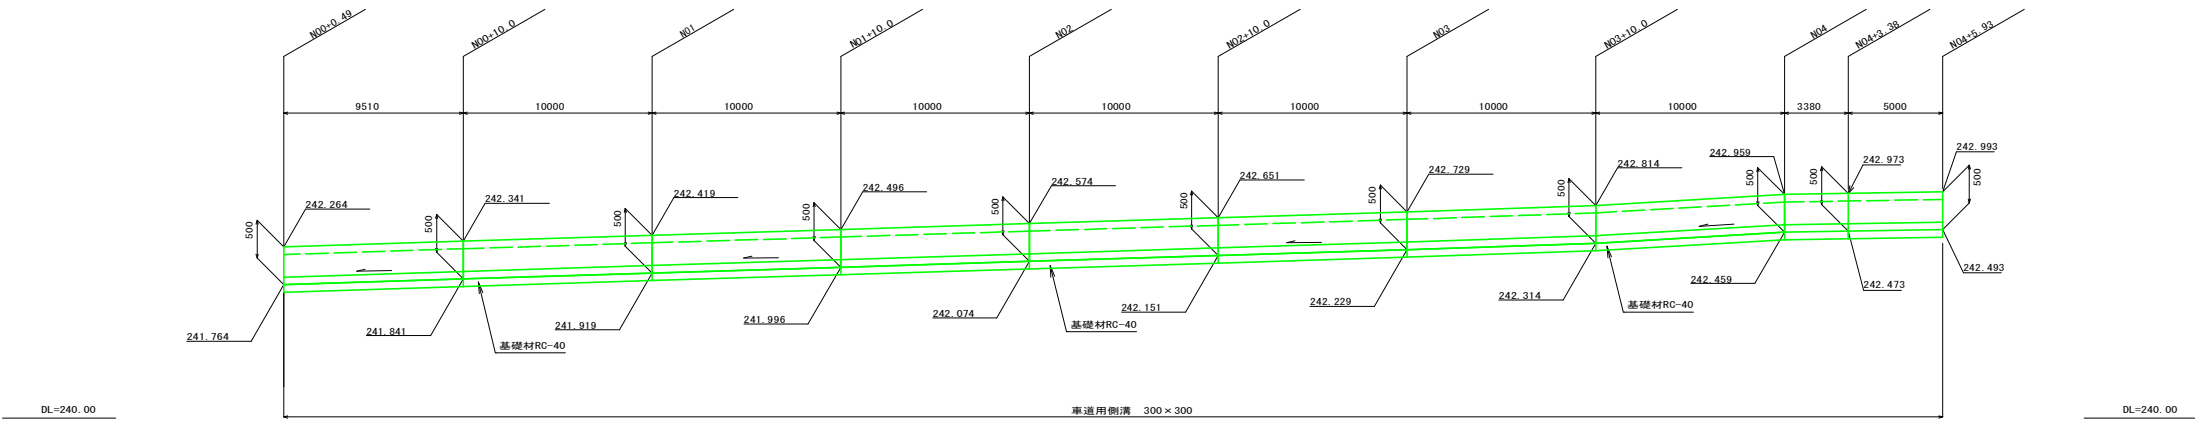

工 事 名	令和8年度 長若住宅用地宅地造成工事		
路 線 名			
工事箇所	秩父郡小鹿野町般若地内		
図 面 名	側溝展開図（道路）		
縮 尺	図 示 (A1) 図示1/2 (A3)	図面番号	11/14
小 鹿 野 町 役 場			

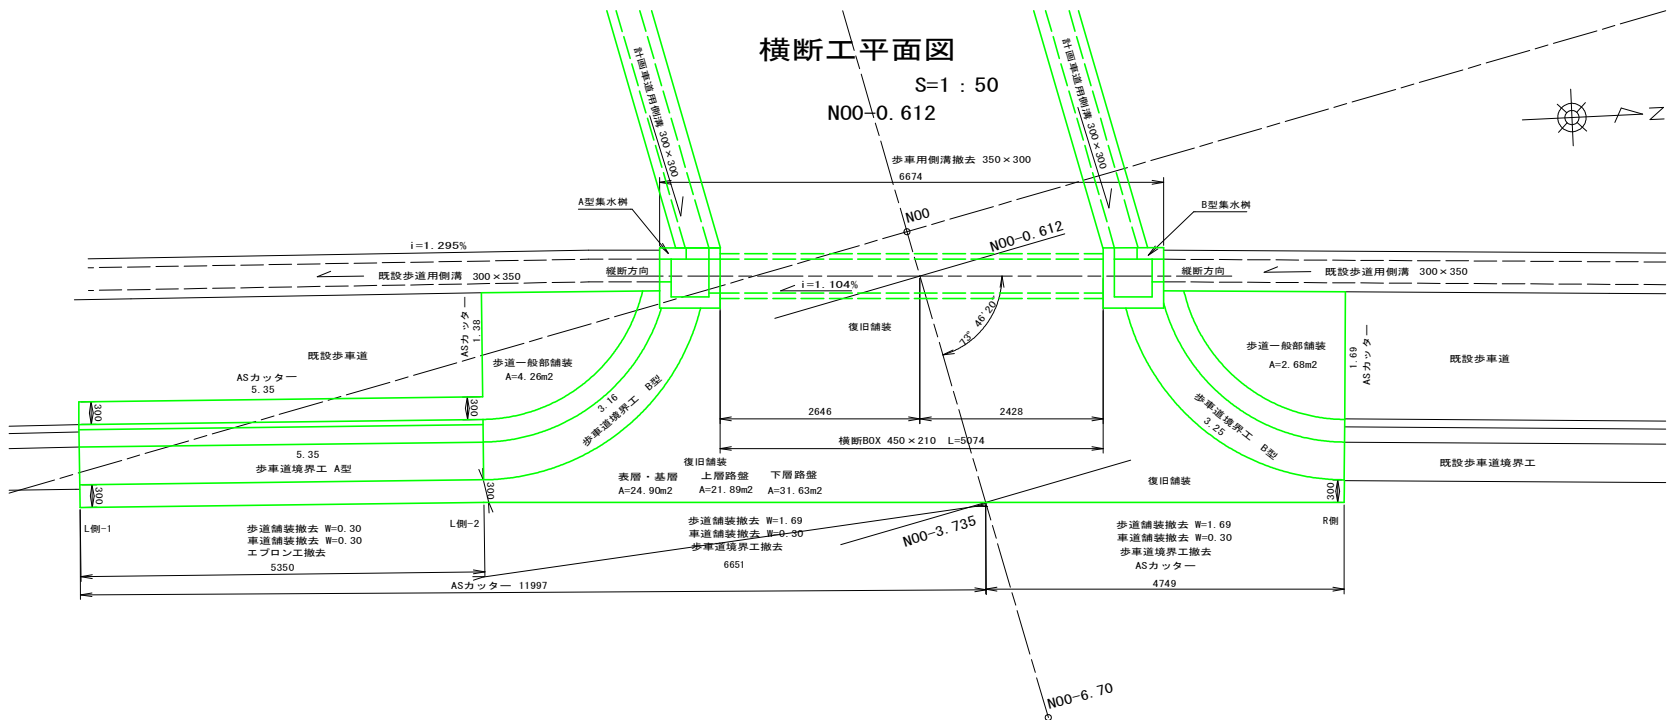


横断BOX S=1:20
450×210

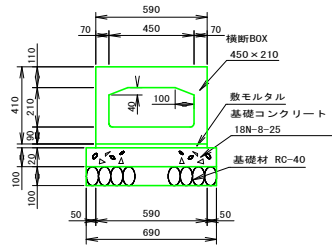


横断工縦断図

S=1:50
N00-0.612

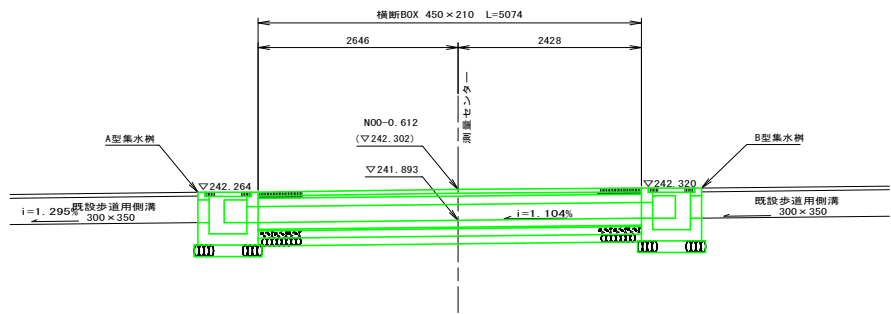


A型集水樹

S=1:20

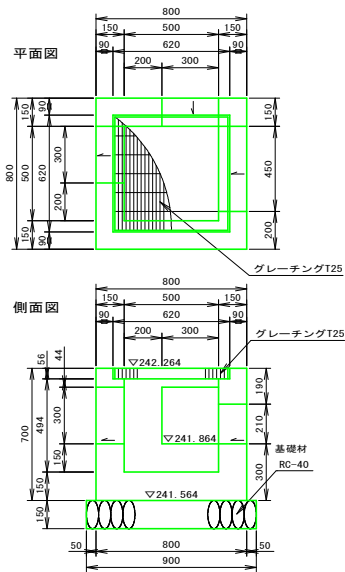

B型集水樹

S=1:20

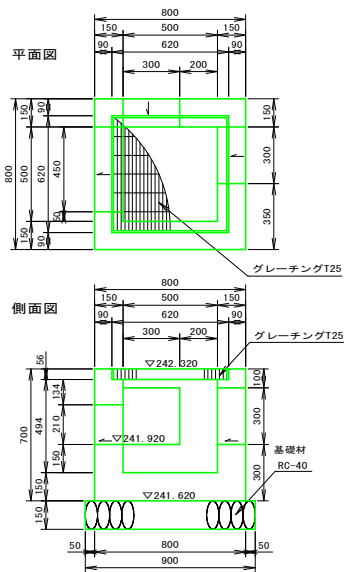

皆野荒川線


復旧舗装構成図 S=1:20

(N5 CBR3%)

平成28年11月秩父県土制定

転圧前


転圧後

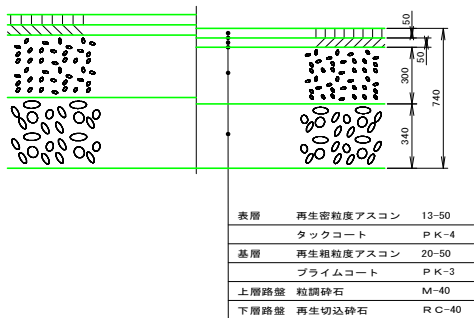

歩道舗装


S=1:20

歩道一般部舗装

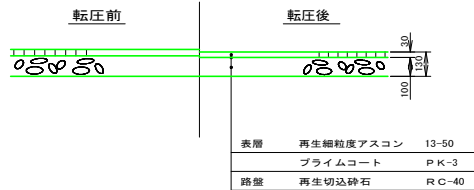

歩車道境界工


S=1:20

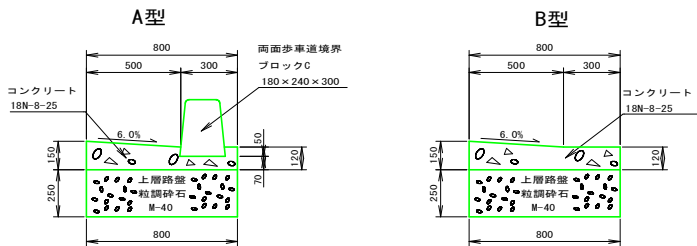

工事名	令和8年度 長若住宅用地宅地造成工事		
路線名			
工事箇所	秩父郡小鹿野町般若地内		
図面名	N00-0.162横断工詳細図		
縮尺	図示(A1) 図示1/2(A3)	図面番号	12/14
小鹿野町役場			


A型防球ネット撤去参考図

S=1:50

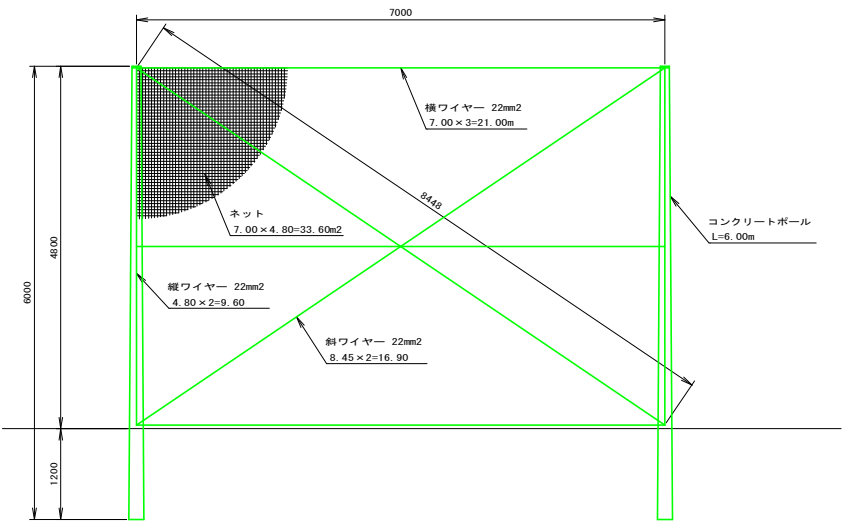


B型防球ネット撤去参考図

S=1:50

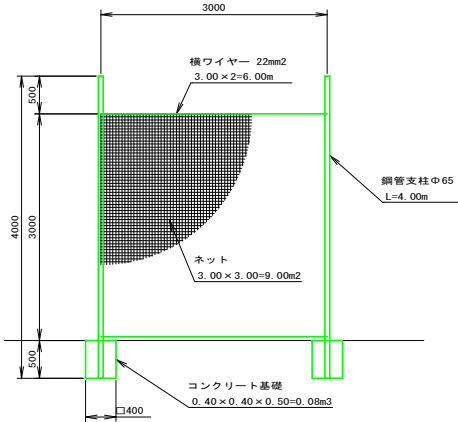


ネットフェンス撤去参考図

S=1:20

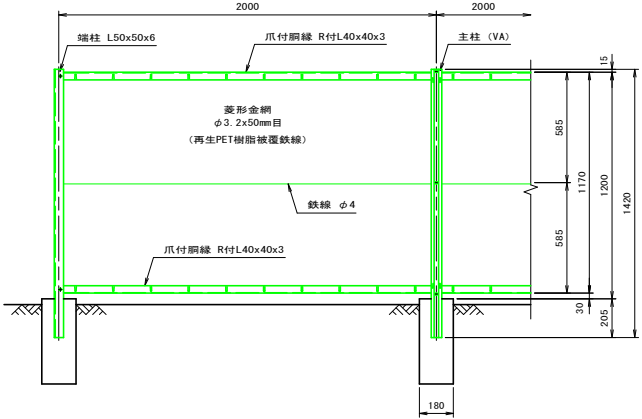


重力式擁壁工取壊し

S=1:20

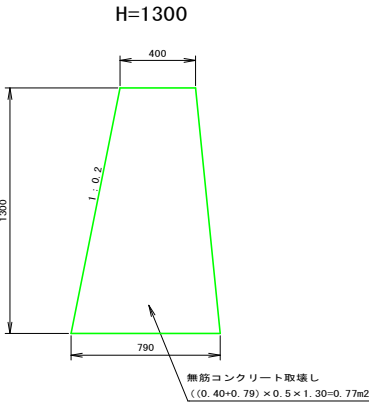


歩道側溝工取壊し

S=1:20

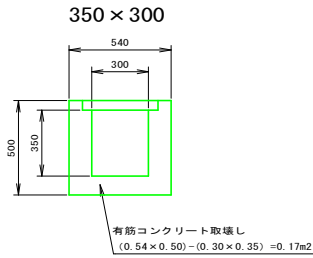


歩車道境界工取壊し

S=1:20

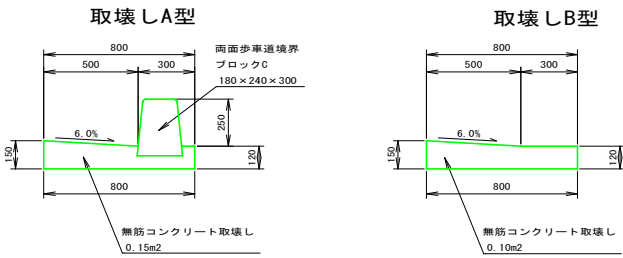

工 事 名	令和8年度 長若住宅用地宅地造成工事		
路 線 名			
工事箇所	秩父郡小鹿野町般若地内		
図 面 名	撤 去 工 詳 細 図		
縮 尺	図 示 (A1) 図示1/2 (A3)	図面番号	13/14
小 鹿 野 町 役 場			

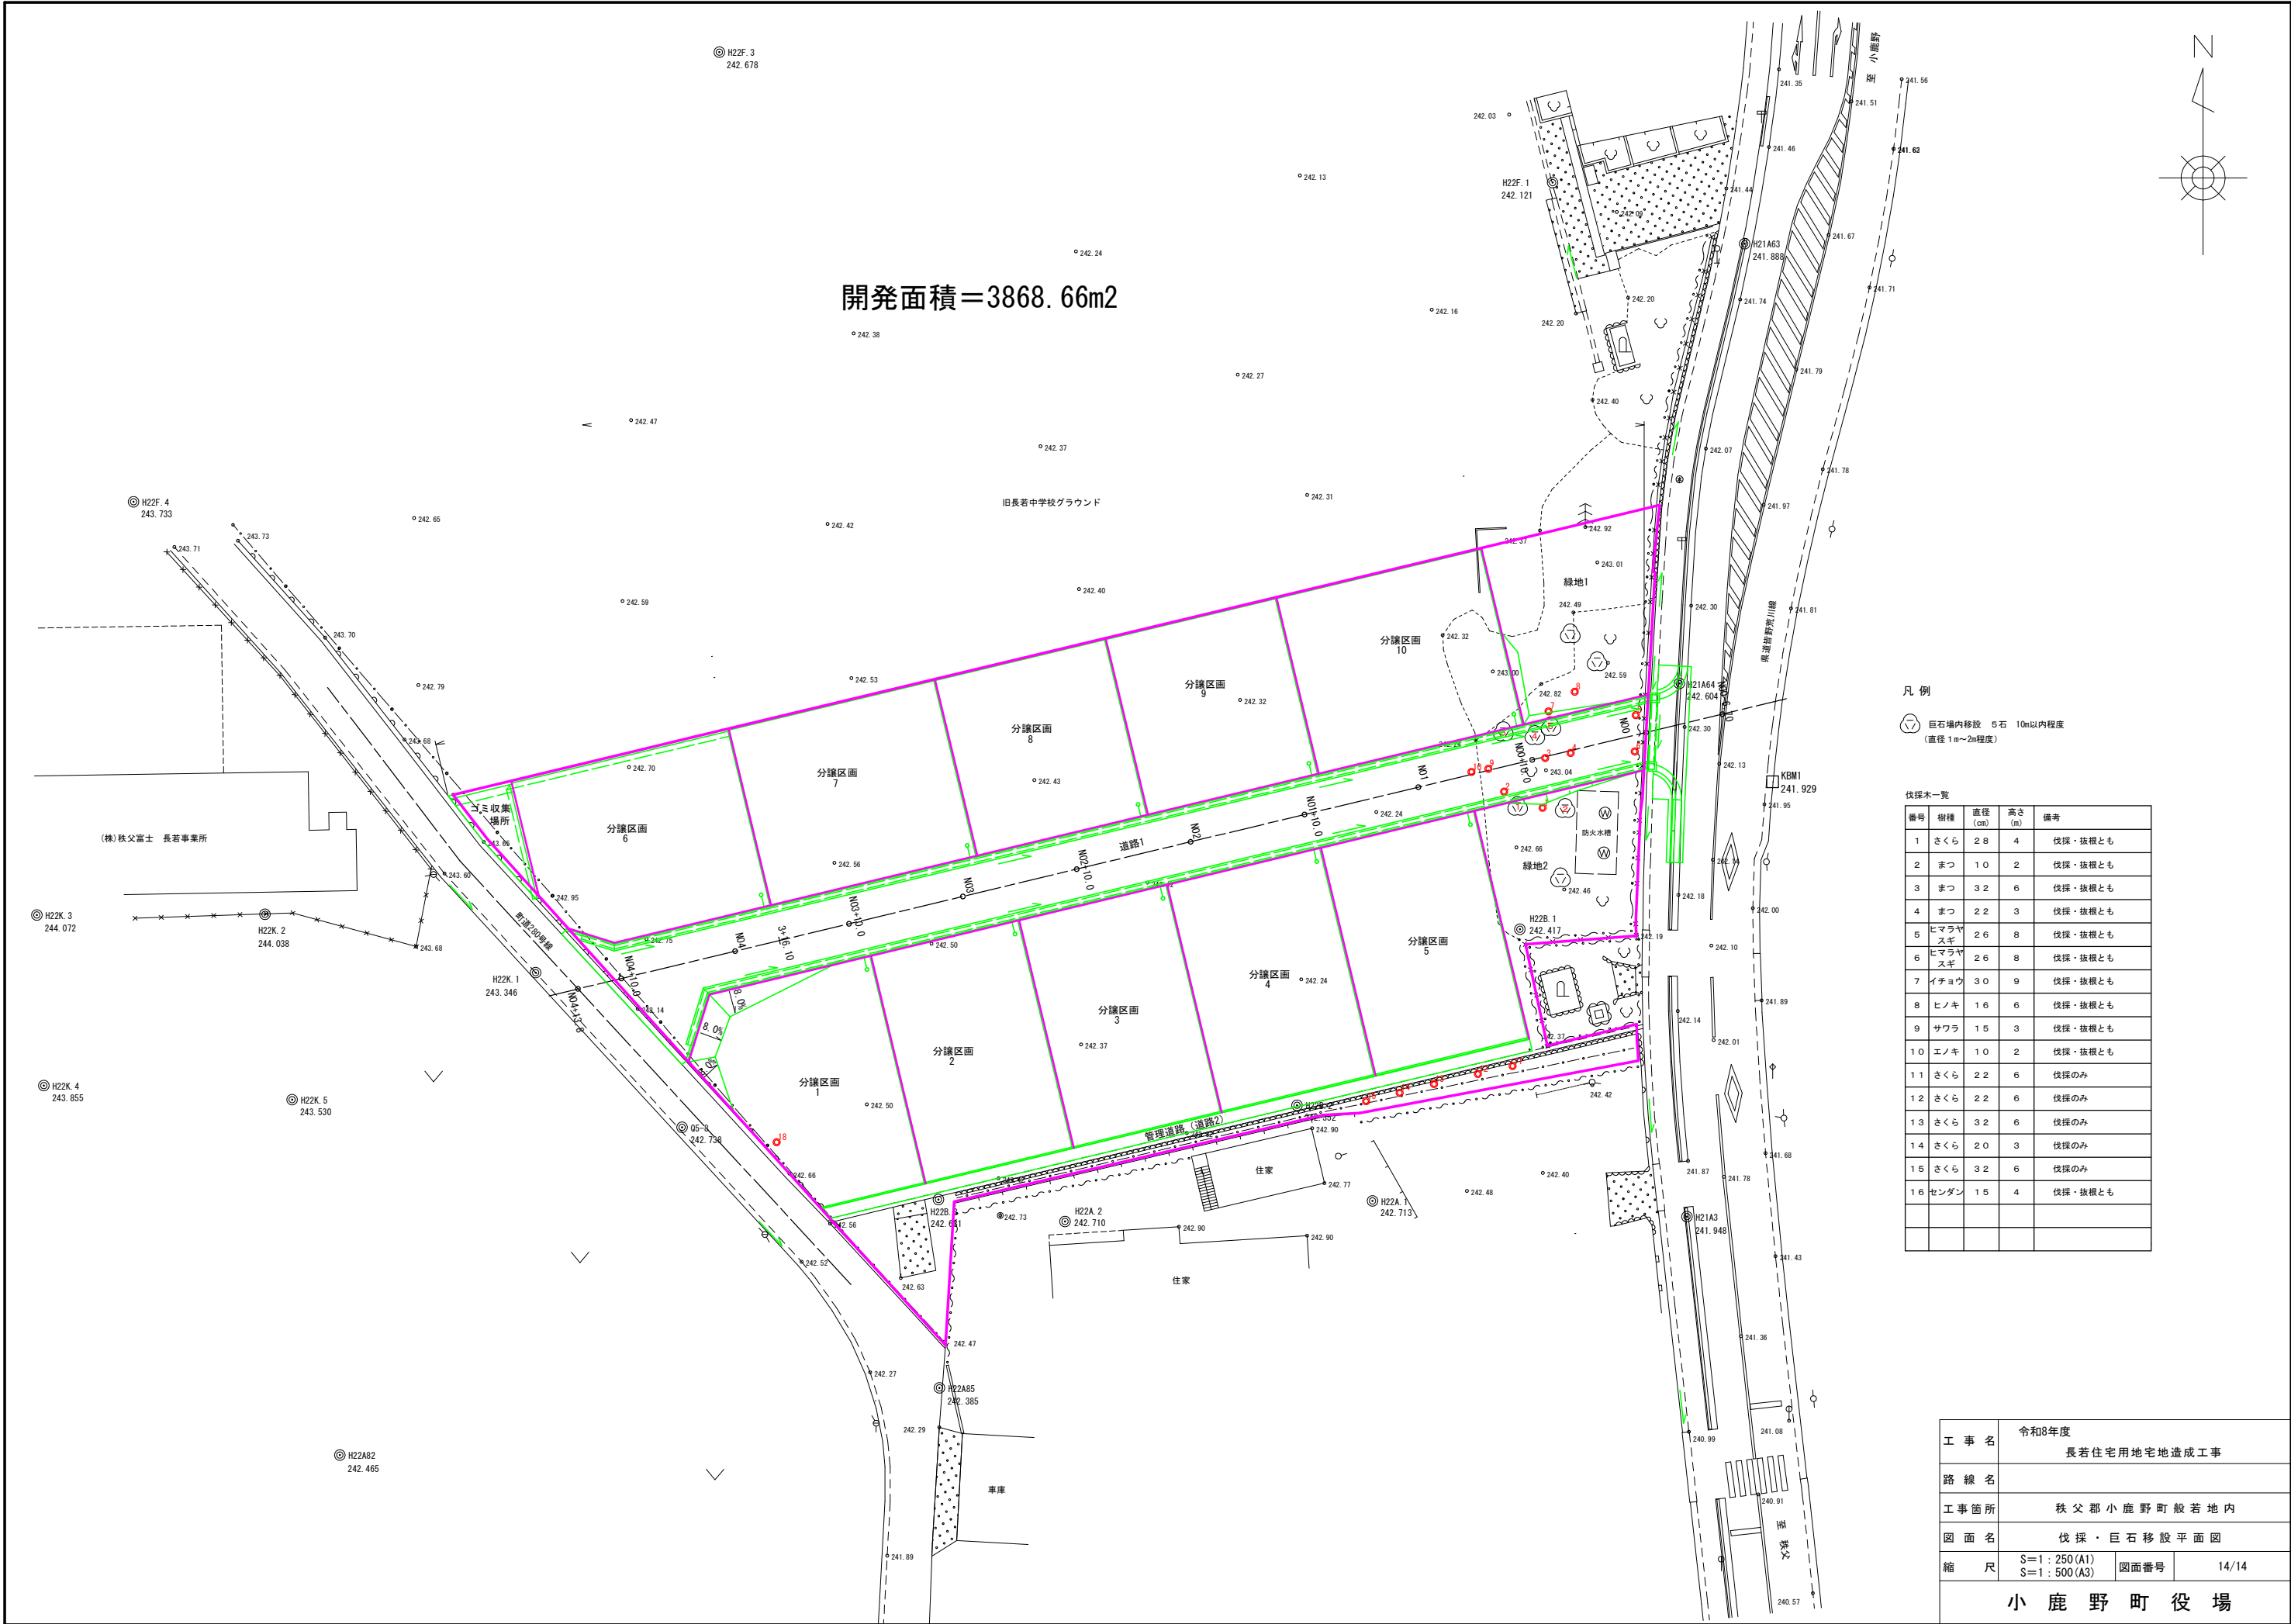

開発面積=3868.66m2

凡例

⊙ 巨石場内移設 5石 10m以内程度
(直径1m~2m程度)

伐採木一覧

番号	樹種	直径 (cm)	高さ (m)	備考
1	さくら	28	4	伐採・抜根とも
2	まつ	10	2	伐採・抜根とも
3	まつ	32	6	伐採・抜根とも
4	まつ	22	3	伐採・抜根とも
5	ヒマヤ スギ	26	8	伐採・抜根とも
6	ヒマヤ スギ	26	8	伐採・抜根とも
7	イチヨウ	30	9	伐採・抜根とも
8	ヒノキ	16	6	伐採・抜根とも
9	サワラ	15	3	伐採・抜根とも
10	エノキ	10	2	伐採・抜根とも
11	さくら	22	6	伐採のみ
12	さくら	22	6	伐採のみ
13	さくら	32	6	伐採のみ
14	さくら	20	3	伐採のみ
15	さくら	32	6	伐採のみ
16	センダン	15	4	伐採・抜根とも

工 事 名	令和8年度 長若住宅用地宅地造成工事		
路 線 名			
工事箇所	秩父郡小鹿野町般若地内		
図 面 名	伐採・巨石移設平面図		
縮 尺	S=1 : 250 (A1) S=1 : 500 (A3)	図面番号	14/14
小 鹿 野 町 役 場			