



平面図 S=1:500

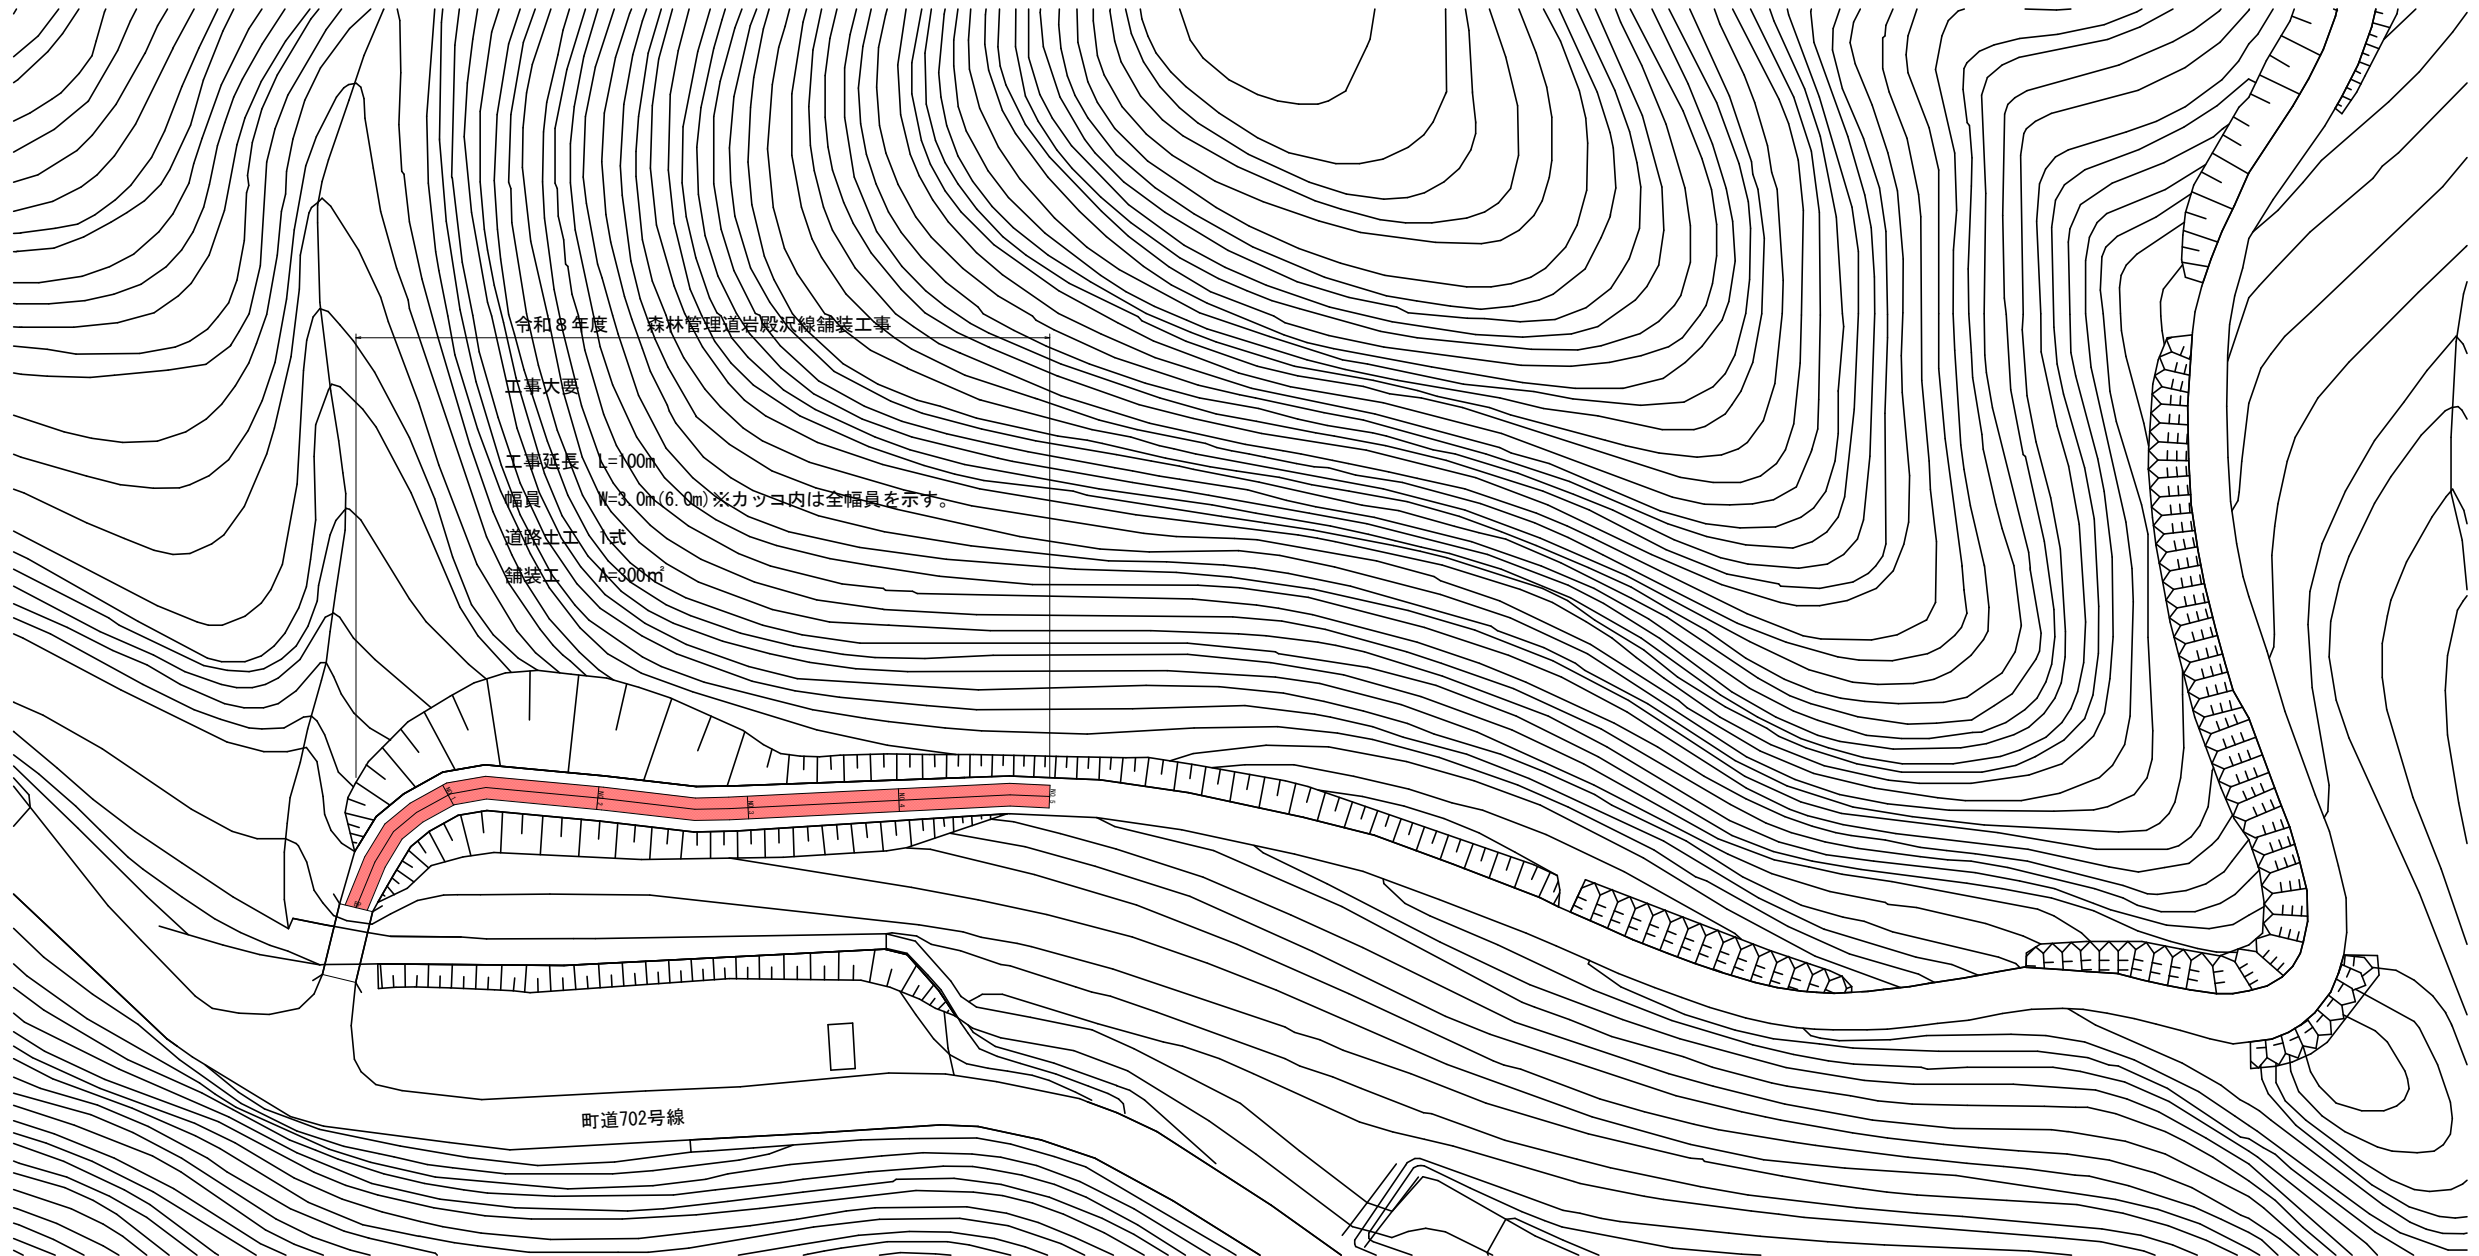

標準断面図 S=1:50

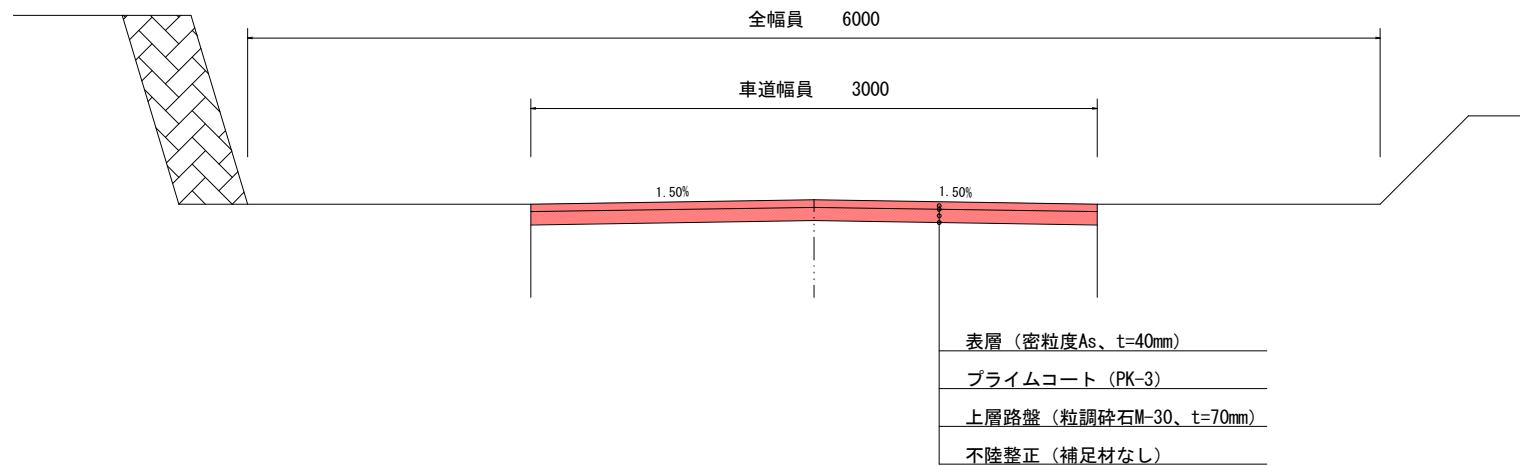

路線名	岩殿沢線	事業名	森林管理道 岩殿沢線舗装工事		
林道区分	森林管理道	級種区分		設計速度	
年度	令和8年度	施行主体	小鹿野町		
名称	平面図・標準断面図		1	葉中	1番
施工地	埼玉県秩父郡小鹿野町飯田地内				
縮尺	図示	審査者		設計者	