



駐車台数	
北側	5台
西側	6台
南側	6+62台
合計	79台

N  
S=1/500

配置図

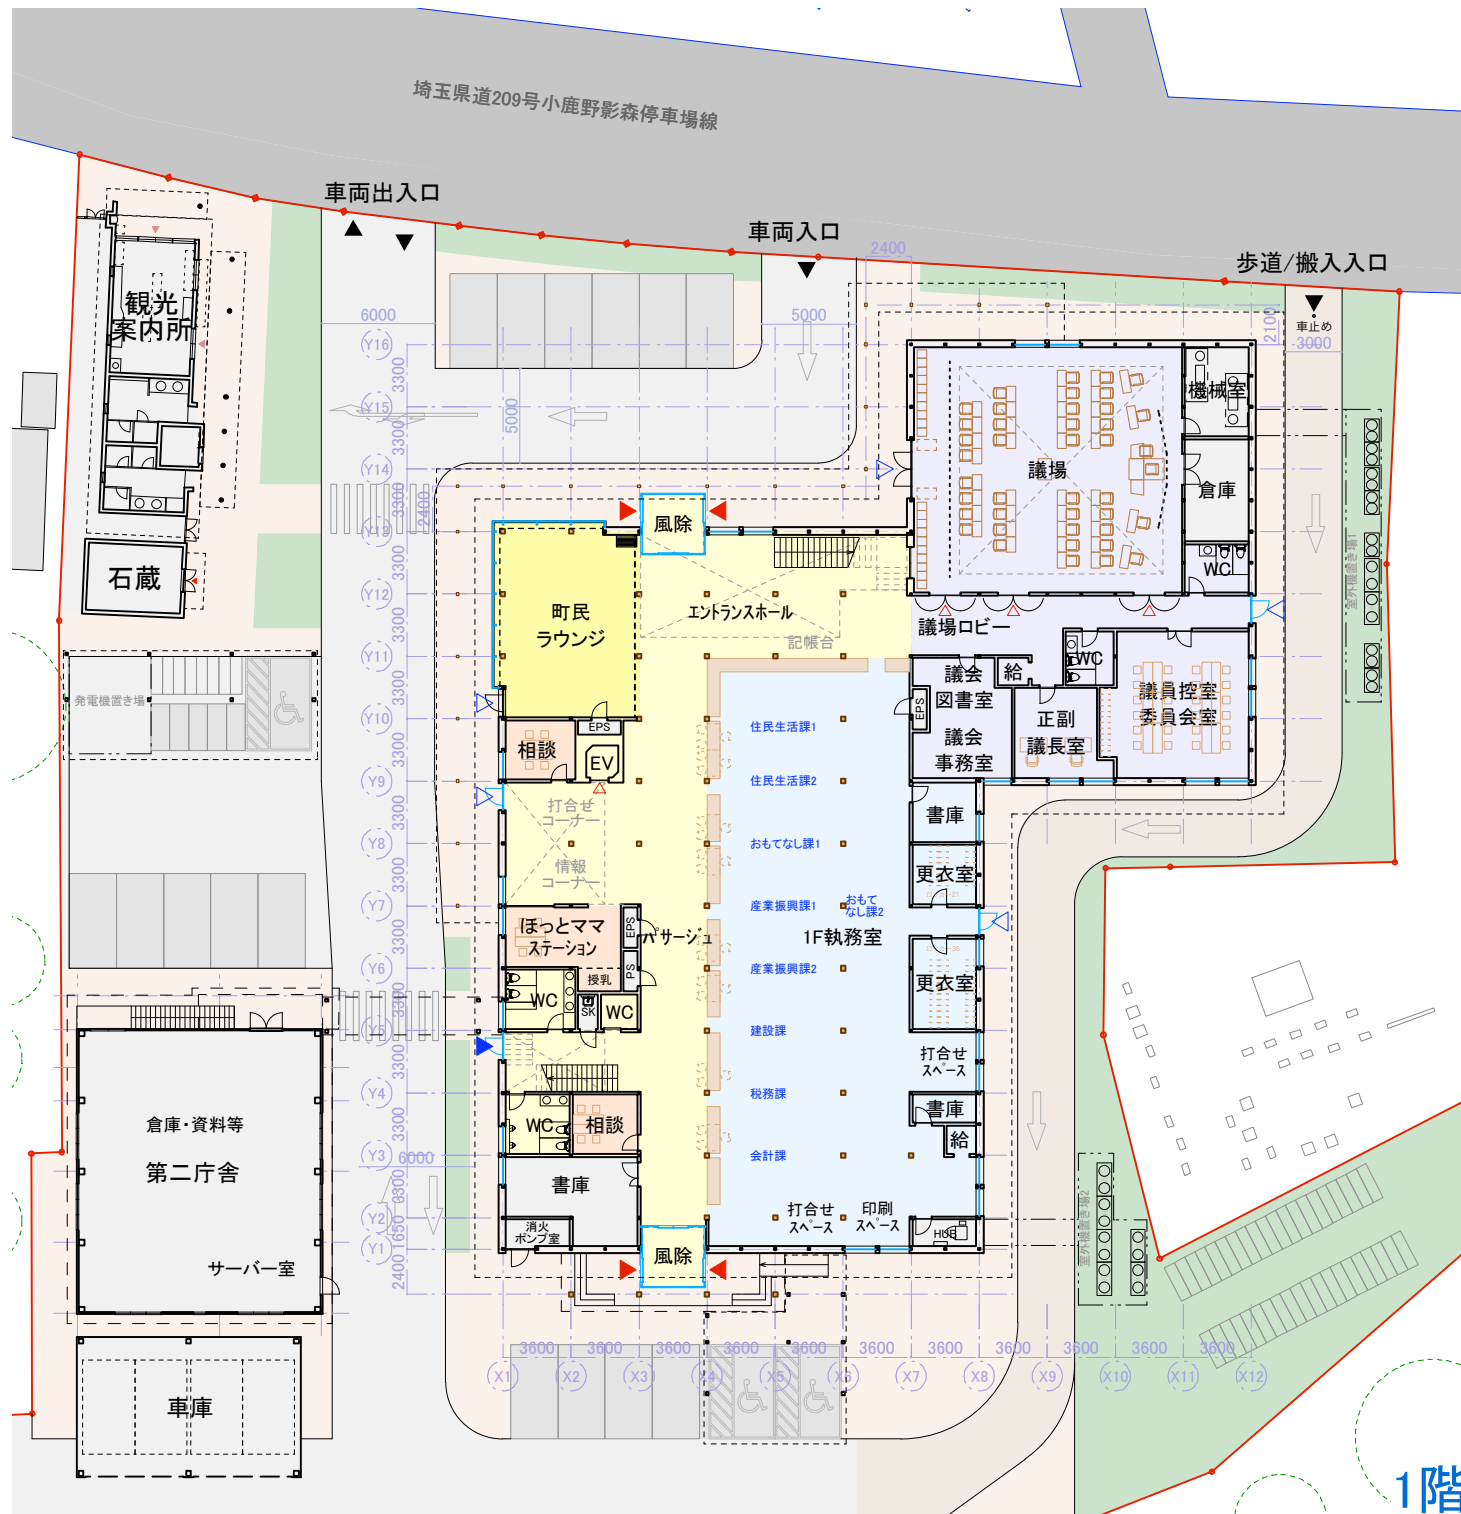


1階

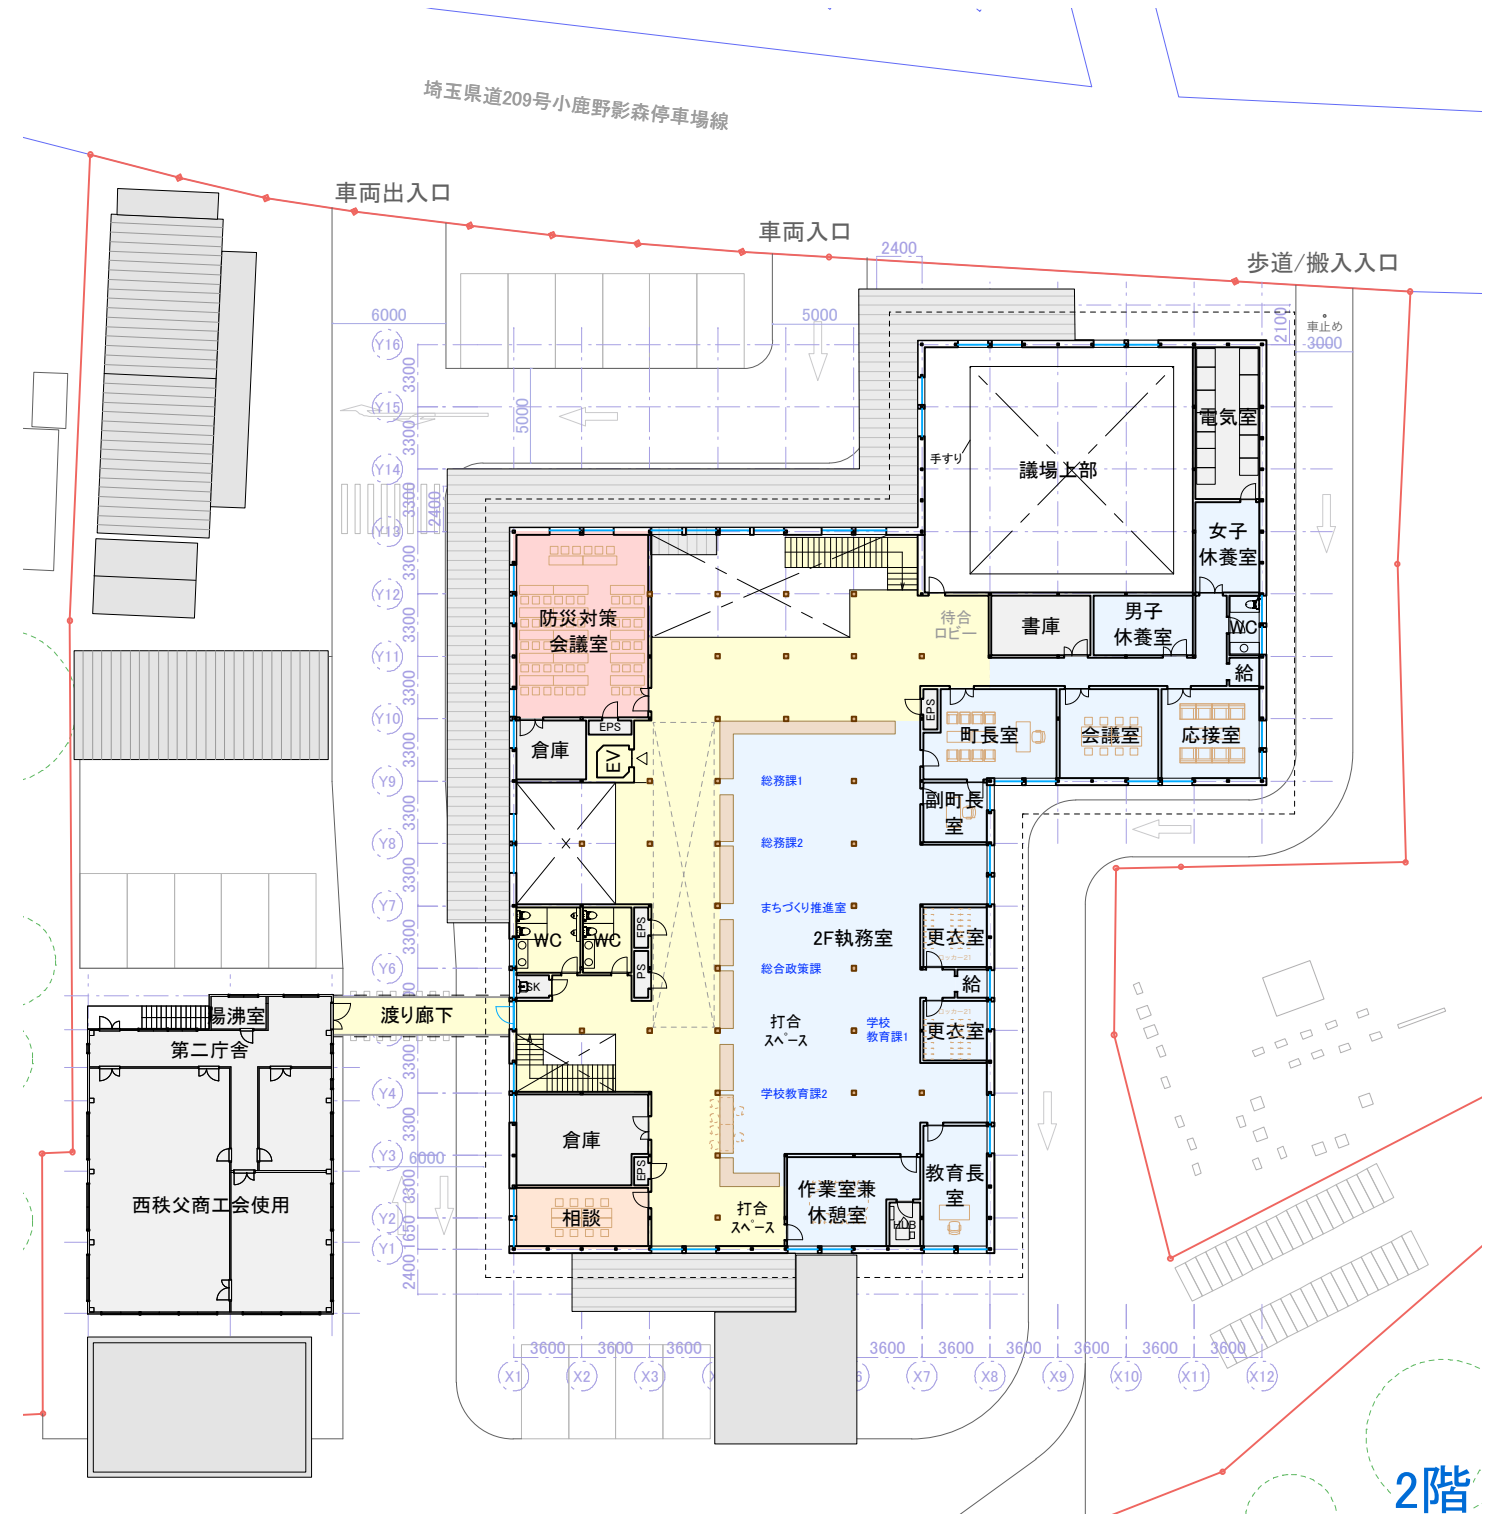

2階

延床面積	
2F:	1040㎡
1F:	1350㎡
計:	2390㎡
合計	2390㎡

- ▶ メインエントランス
- ▶ サブエントランス

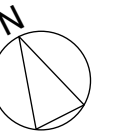


S=1/400


平面図




北立面図

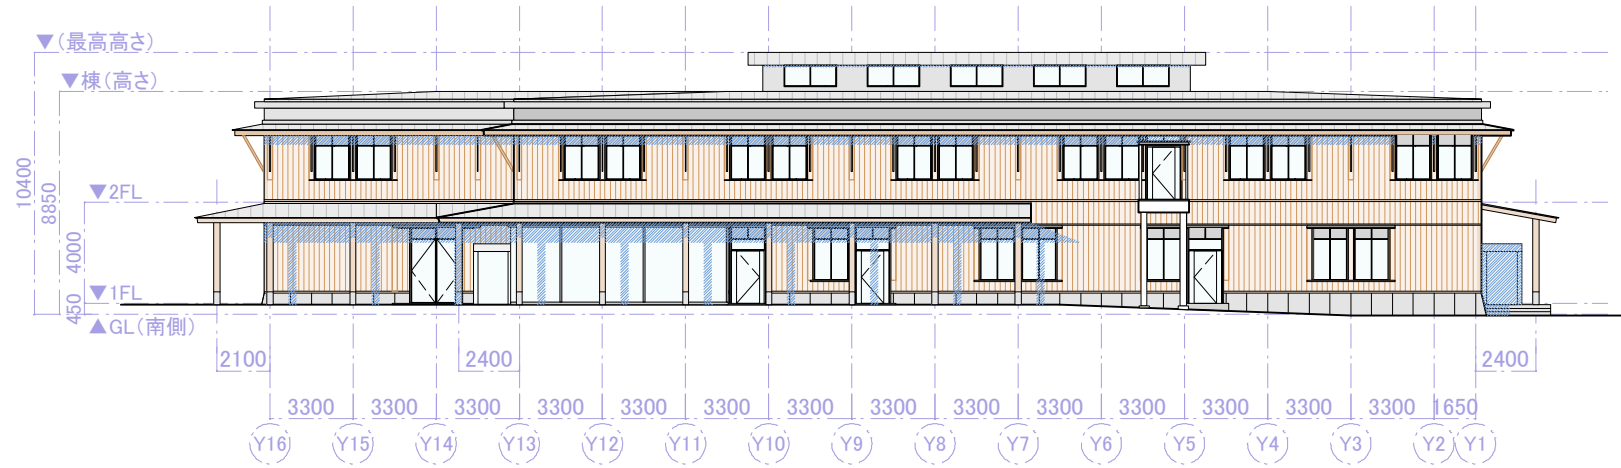

西立面図

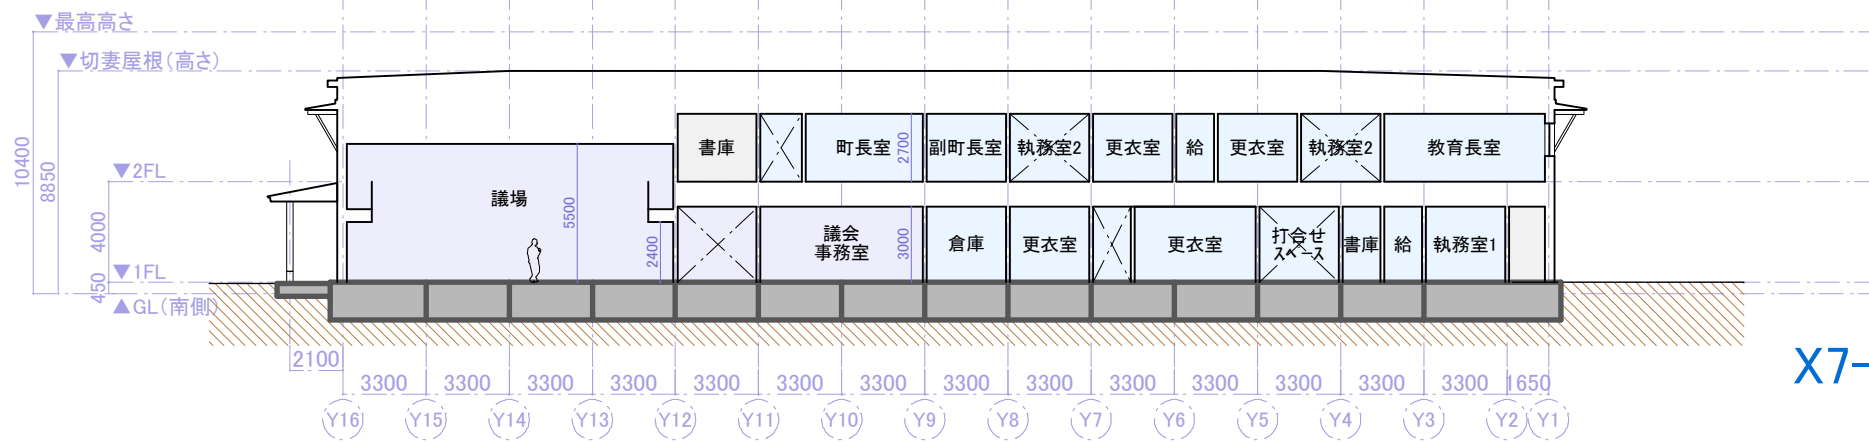

X7-X8断面図

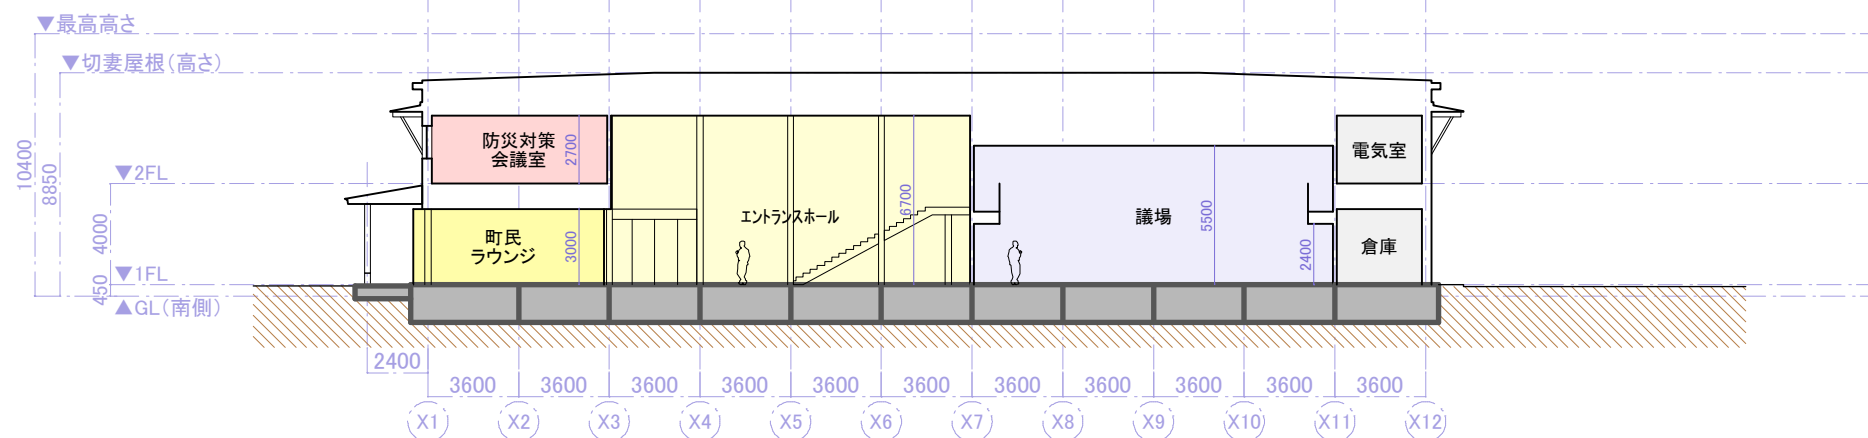

Y12-Y13断面図

S=1/300

立断面図