


# 別紙 1 配置イメージ図

1 階

議場  
圧縮フローリング

【1階議場】

【1階窓口カウンター】

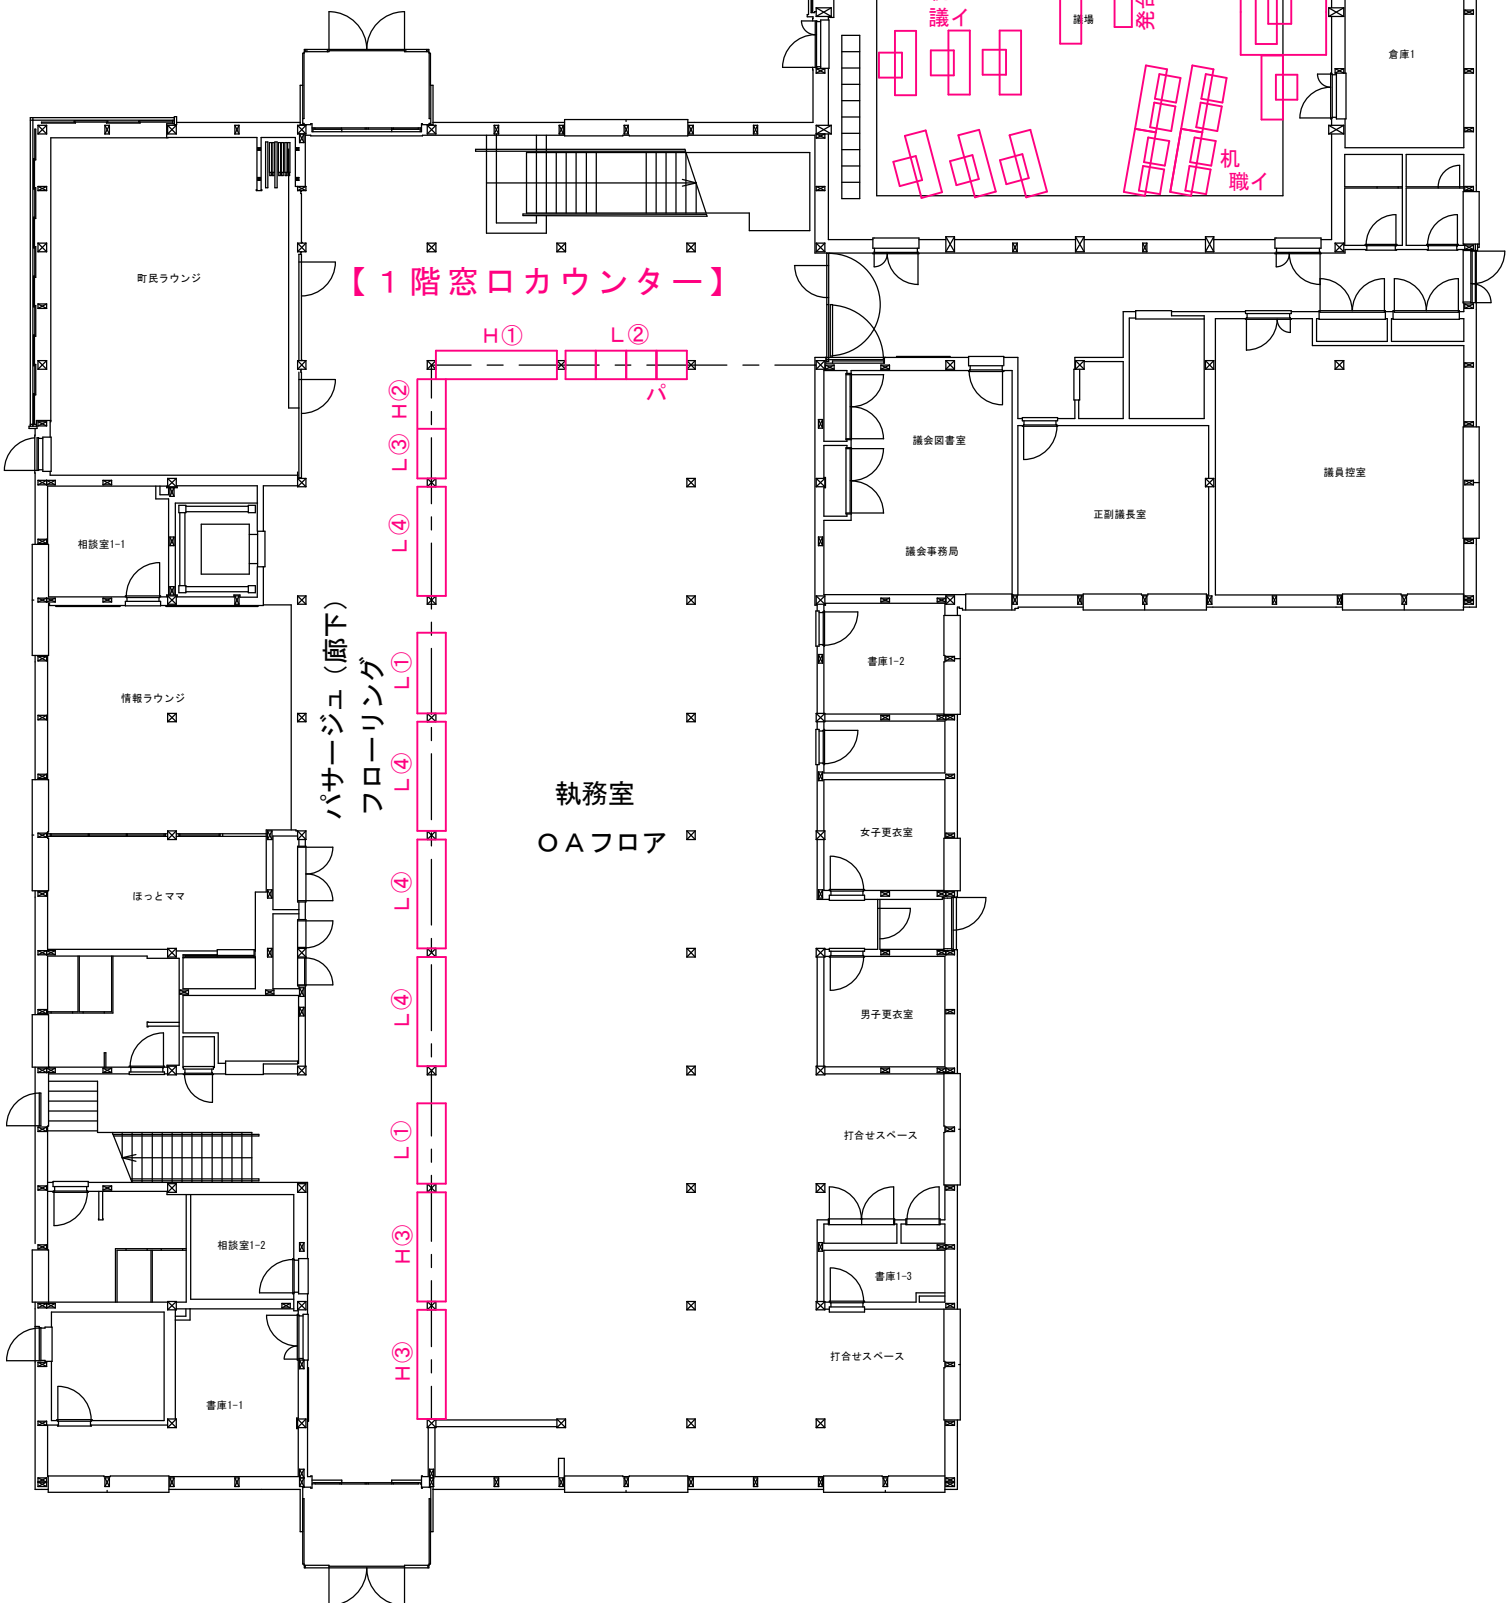

# 別紙 1 配置イメージ図

## 2 階

