


山村交流施設

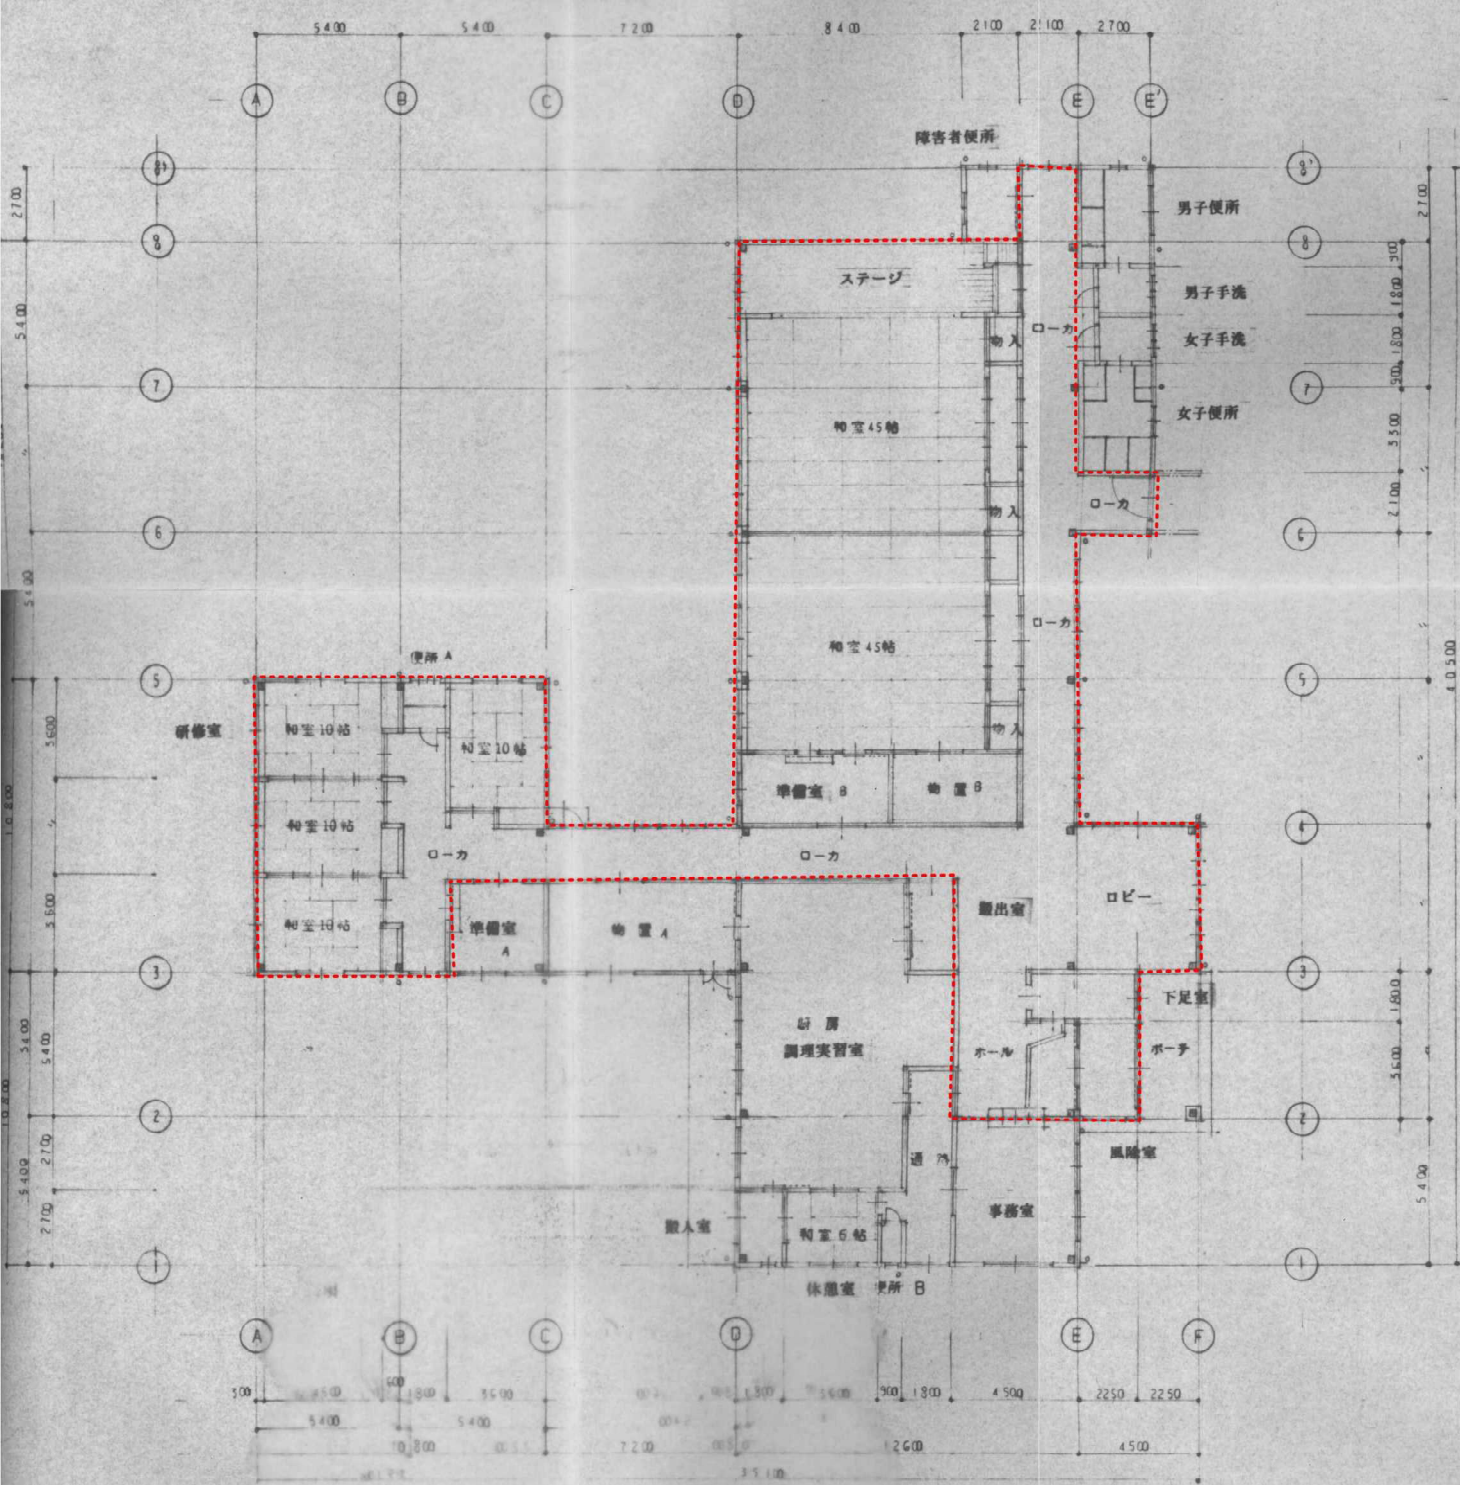

建築面積	738.99 m ²	223.01 坪
延床面積	716.04 m ²	221.00 坪

 リニューアル事業対象範囲

平面図

S=1/150