


令和 6 年度 仕 様 書

工 事 名	小鹿野用水記念碑移設工事
工事箇所	秩父郡小鹿野町小鹿野地内
工 事 大 要	石碑移設工 1基

小 鹿 野 町

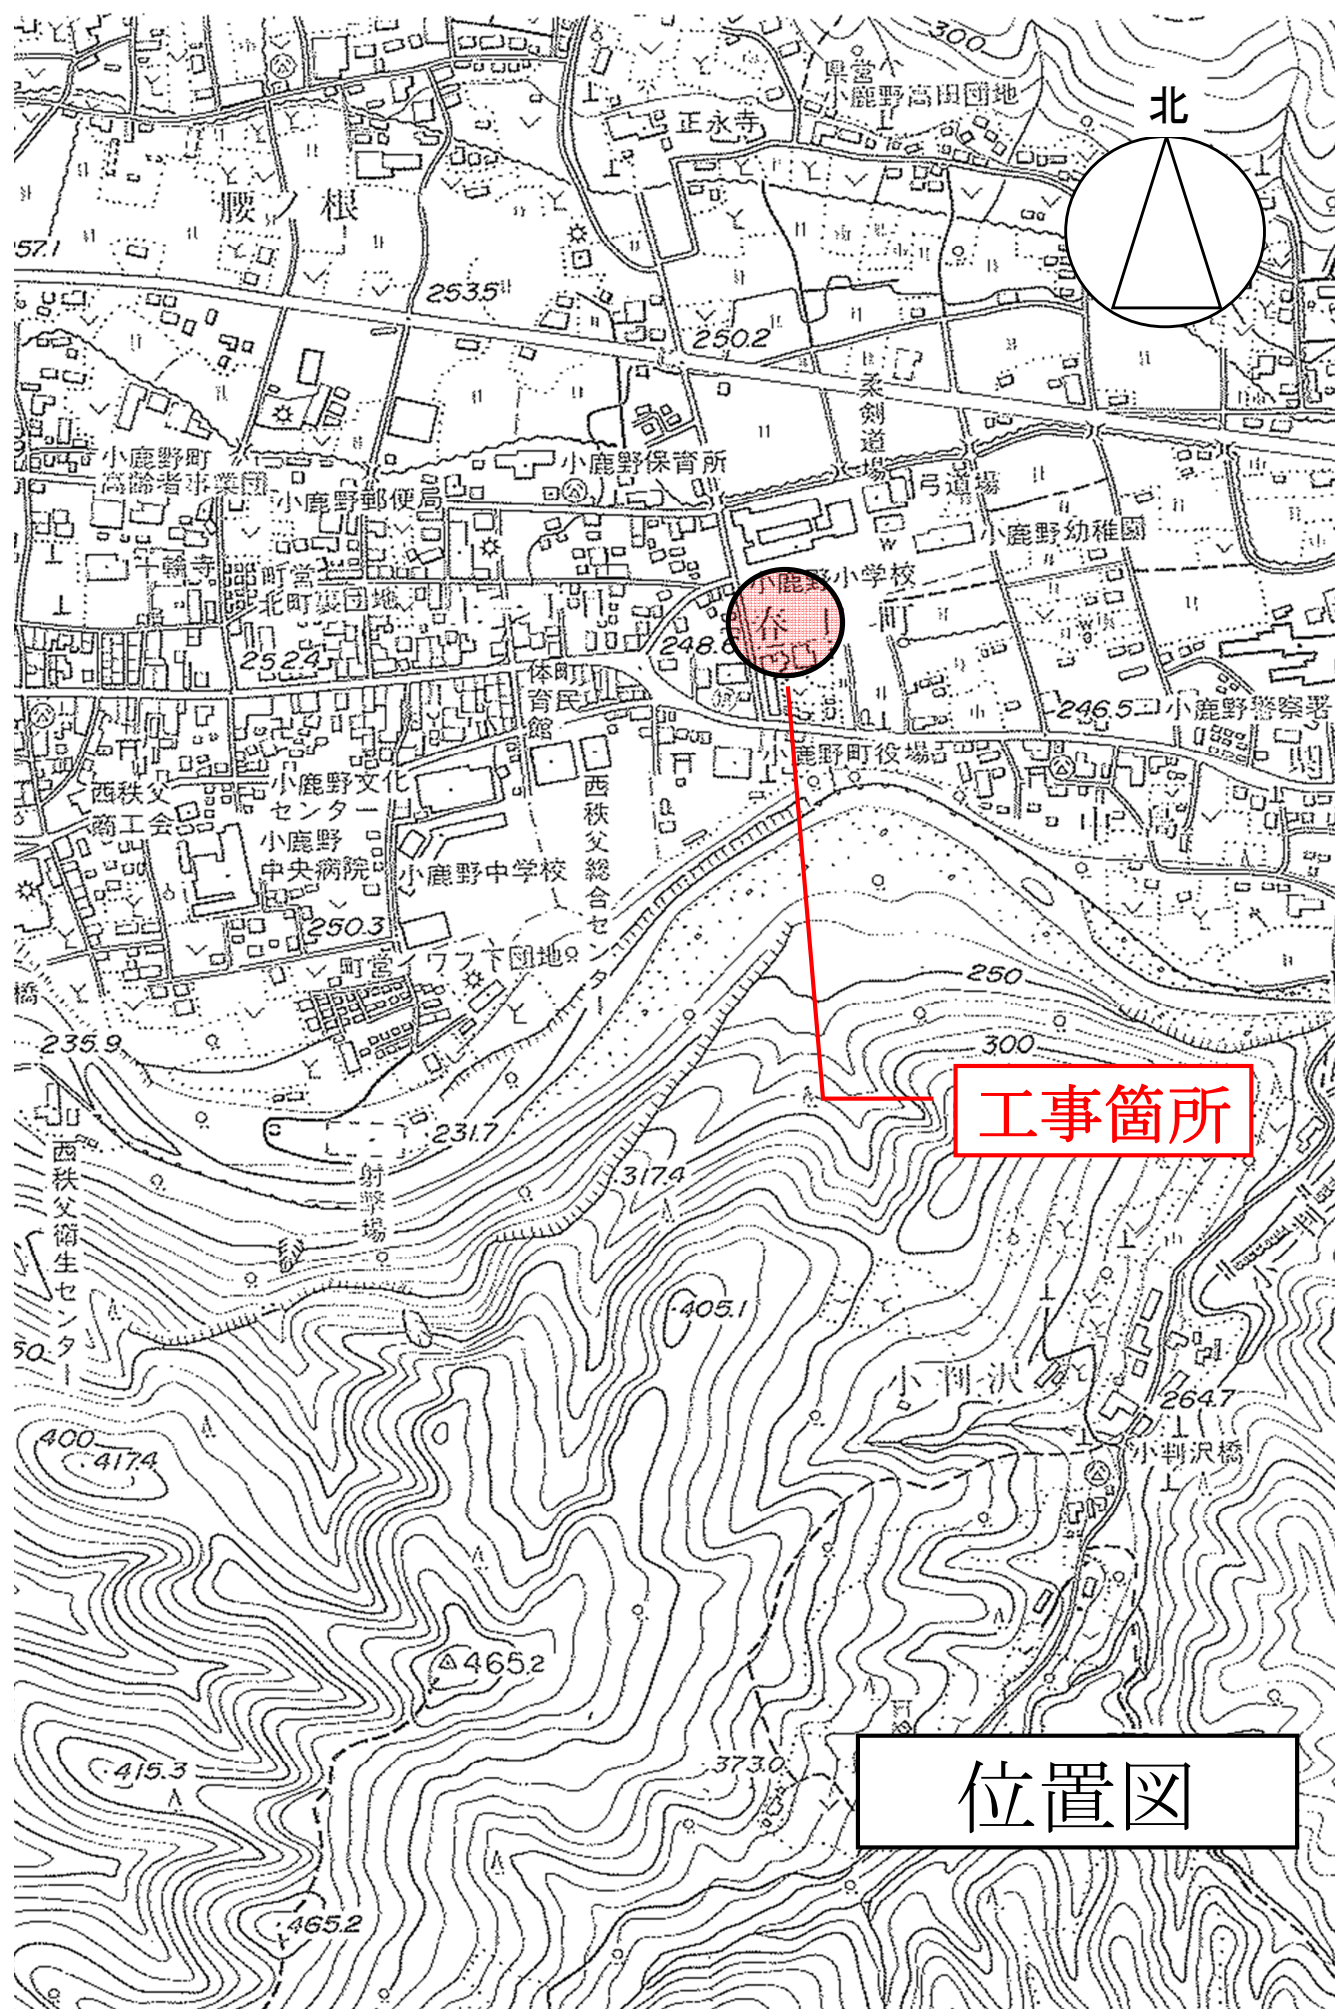

位置図

積算情報書	
工 事 名	令和 6 年度 小鹿野用水記念碑移設工事
変 更 回 数	
諸 経 費 区 分	公共 令和05年度
工 種 区 分	公園工事
単 価 適 用 年 月 日	令和06年03月01日付 公共
単 価 地 区	秩父(秩父県土整備)
機 損 適 用 年 月 日	令和05年10月以降適用
歩 掛 適 用 年 月 日	令和05年10月 公共
備 考	

本工事費内訳書

費 目 ・ 工 種 ・ 種 別 ・ 細 目	数 量	単 位	単 価	金 額	明細単価番号 基 準
公園工事	1	式			K0001
石碑撤去工	1	基			E 1 号 I0001
自然石撤去工	1	式			E 2 号 I0002
石碑再設置工	1	基			E 3 号 I0003
自然石再設置工	1	式			E 4 号 I0004
直接工事費計					P0000001
共通仮設費計	1	式			H03701
共通仮設費(率化)	1	式			H00803
共通仮設費率分	1	式			Q00910
純工事費	1	式			H00600
現場管理費	1	式			Q00601
工事原価	1	式			H00500
一般管理費等	1	式			Q00501
工事価格	1	式			金銭的保証を必要としない H00400
消費税等相当額	1	式			Q00401
合計					Q00402

石碑再設置工

1 基 当 り

小鹿野町

自然石再設置工

1 式 当り




小鹿野町

諸 経 費 設 定 情 報

名 称	値
【 週休2日補正 】	4週8休補正
【工区名称：公園工事】	
[共通設定]	
施工地域	補正無し
前払金支出割合区分	35%を超え40%以下
契約保証に係る補正	契約保証に係る補正を行わない
工事価格端数調整	千円止め
現場環境改善費計上区分	計上しない
諸経費を前回金額に固定	前回金額に固定しない
[共通仮設費]	
率指定	しない
乗算補正(*n)補正前に乗じる	0
乗算補正(*n)補正後に乗じる	0
加算補正(+n) (%)	0
施工地域補正の加重平均まるめ	小数3位四捨五入2位止め
[現場環境改善費]	
[現場管理費]	
率指定	しない
施工時期、工事期間による補正	行わない
緊急工事補正	緊急工事補正無
補正率合計値の上限 (%)	0
乗算補正(*n)補正前に乗じる	0
乗算補正(*n)補正後に乗じる	0
加算補正(+n) (%)	0
施工地域補正の加重平均まるめ	小数3位四捨五入2位止め
[一般管理費等]	
率指定	しない
契約保証に係る額の対象額(円)	0
目標額(円)	0

諸 経 費 設 定 情 報

[illegible]

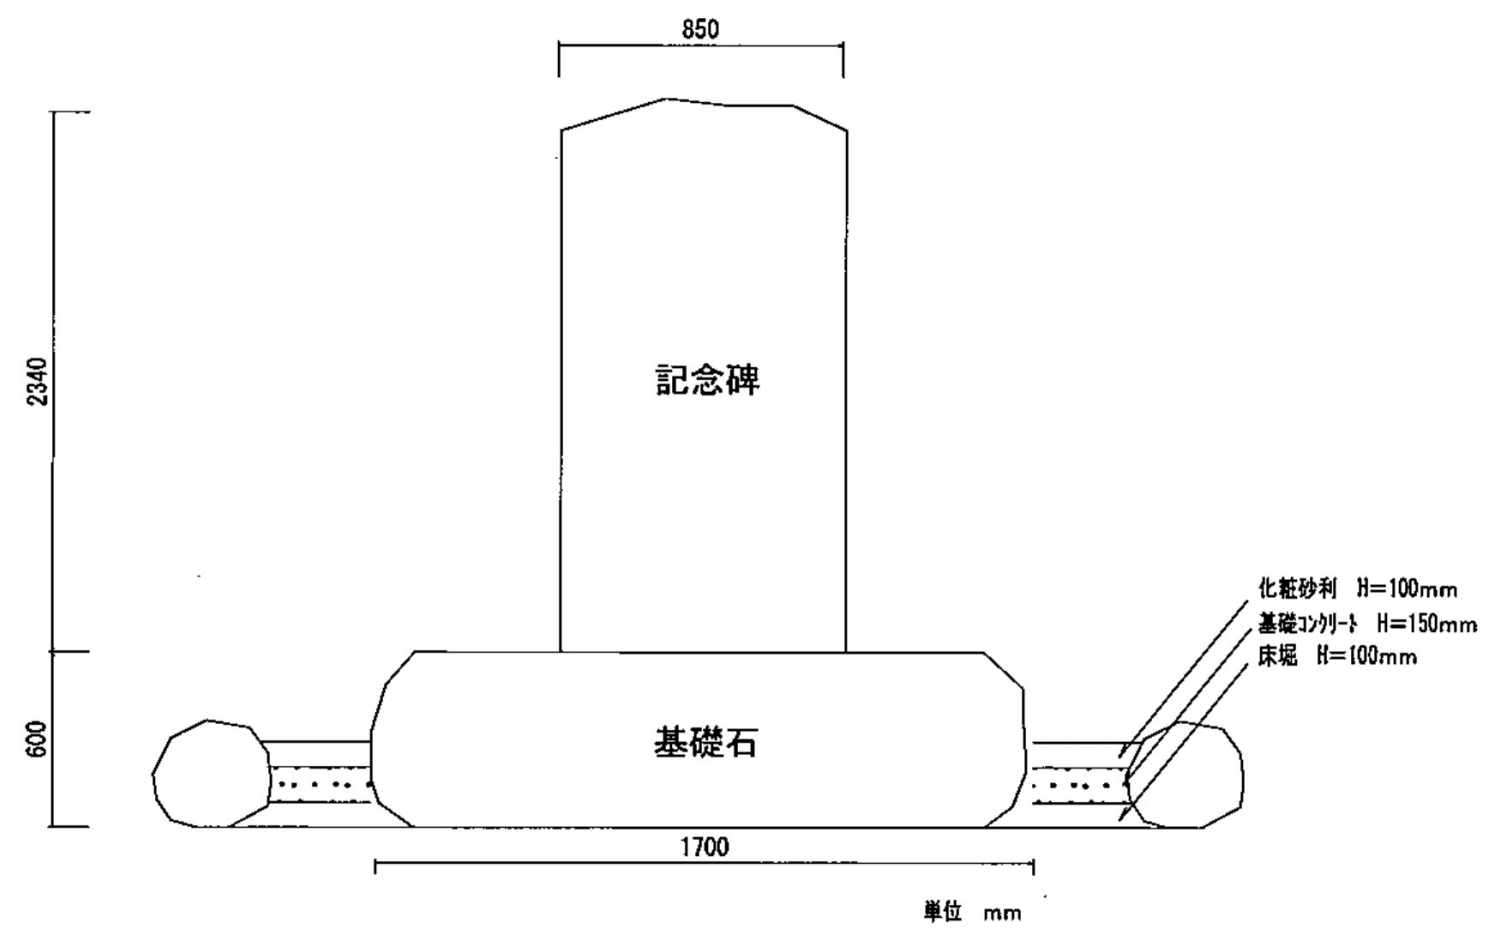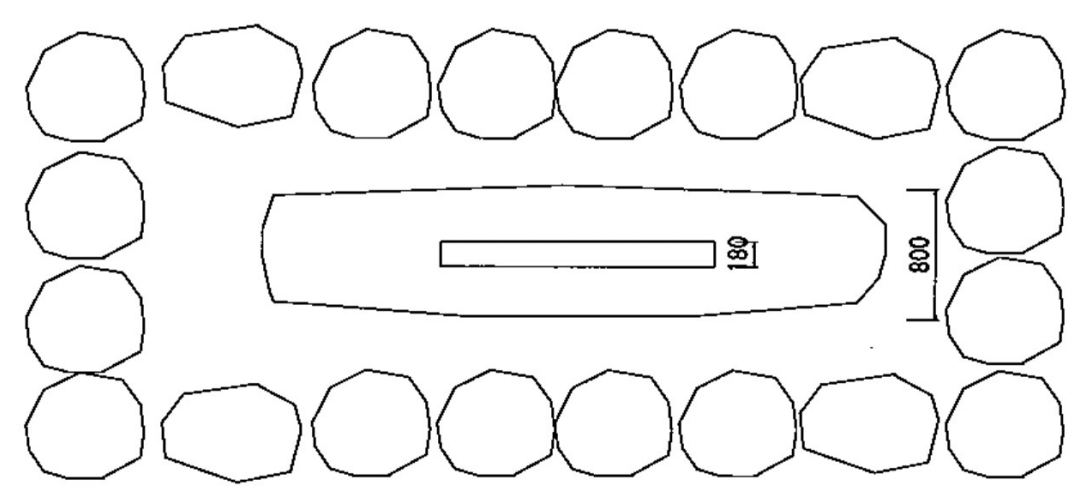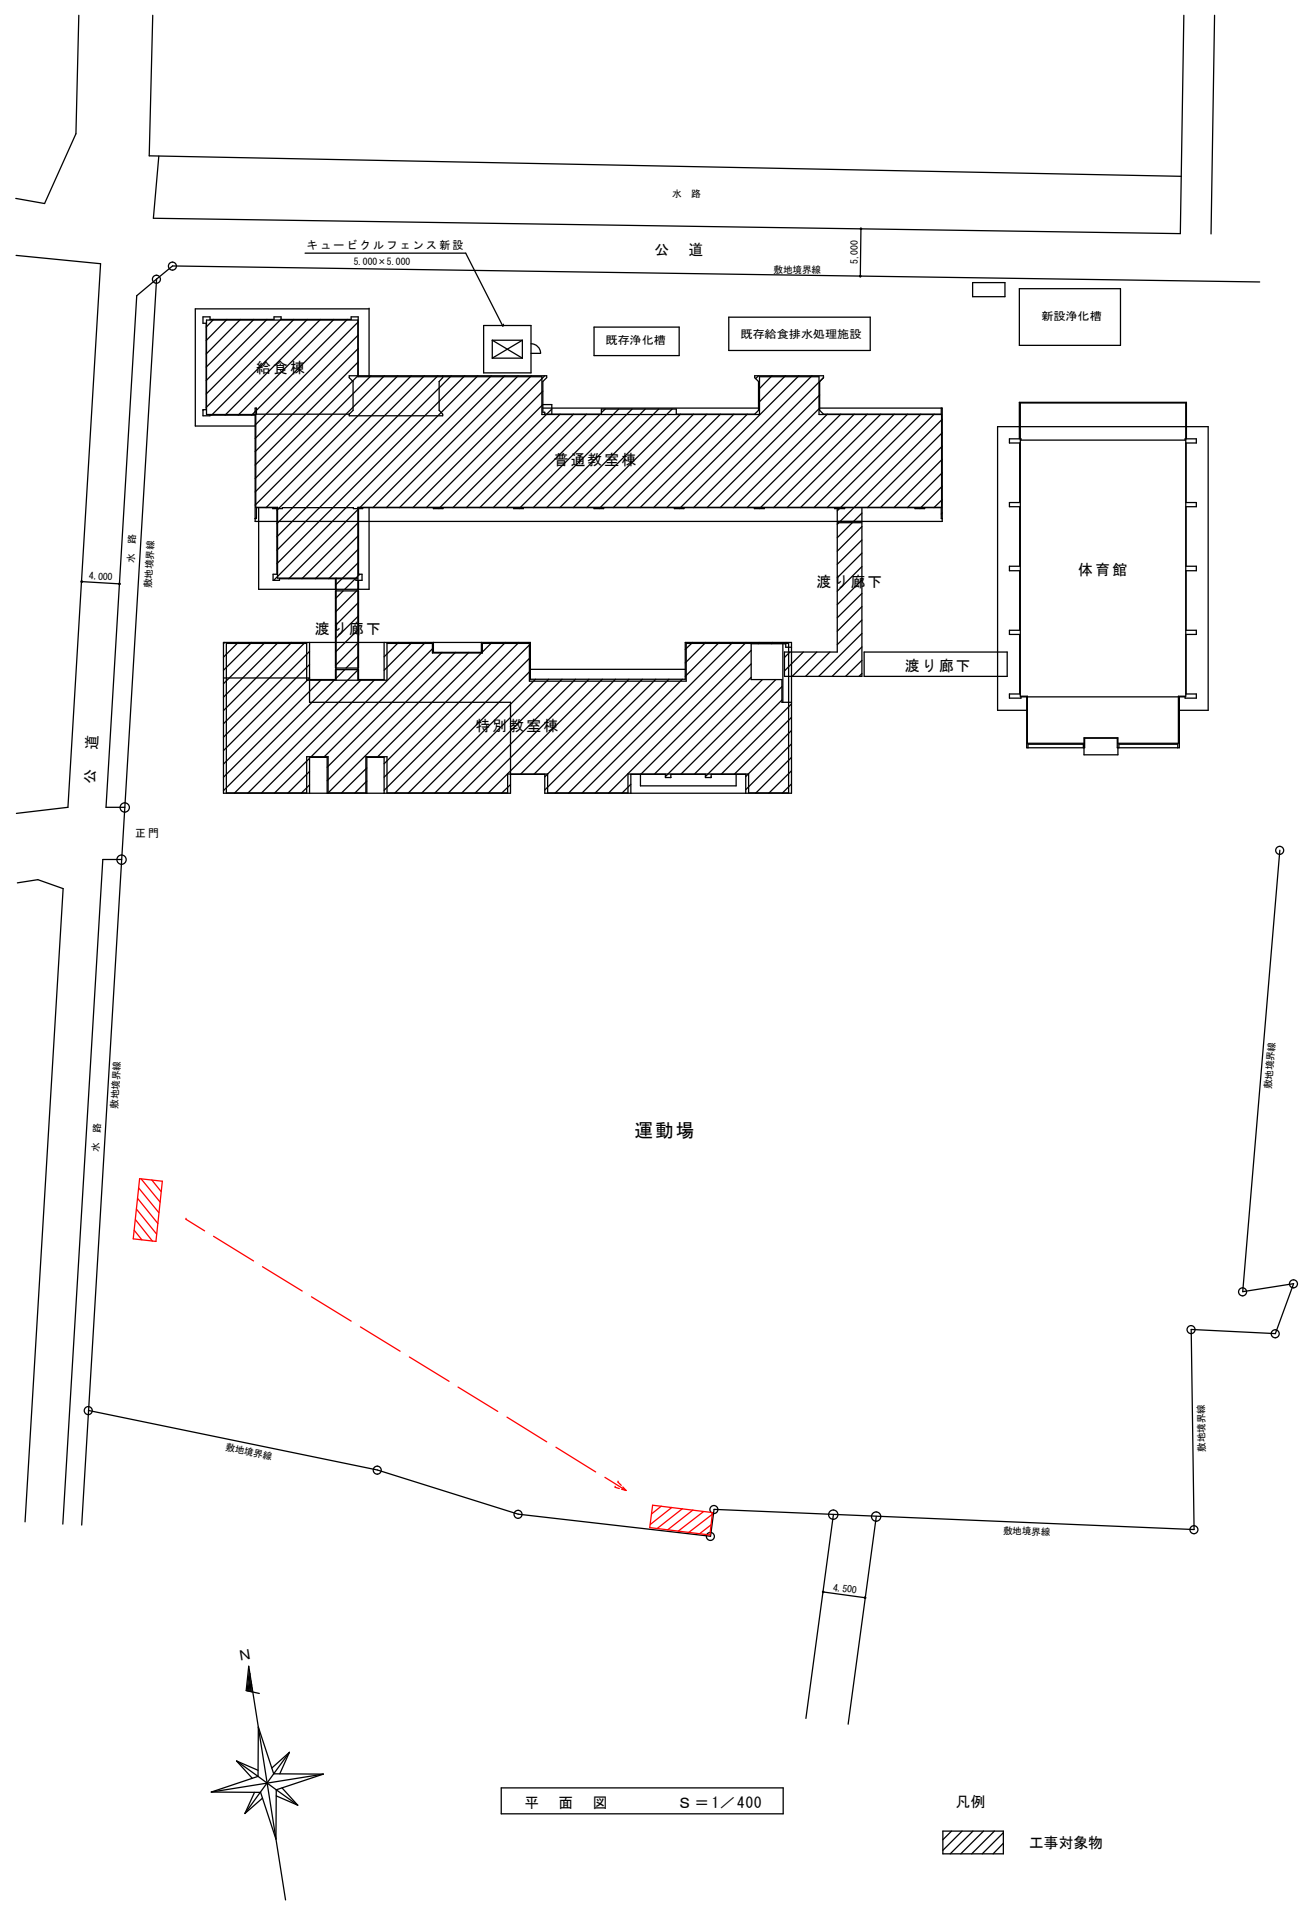

工事名	小鹿野用水記念碑移設工事
工事箇所	小鹿野町小鹿野地内
図面名	平面図他
縮尺	図示
図面番号	1 / 1
	小鹿野町役場