


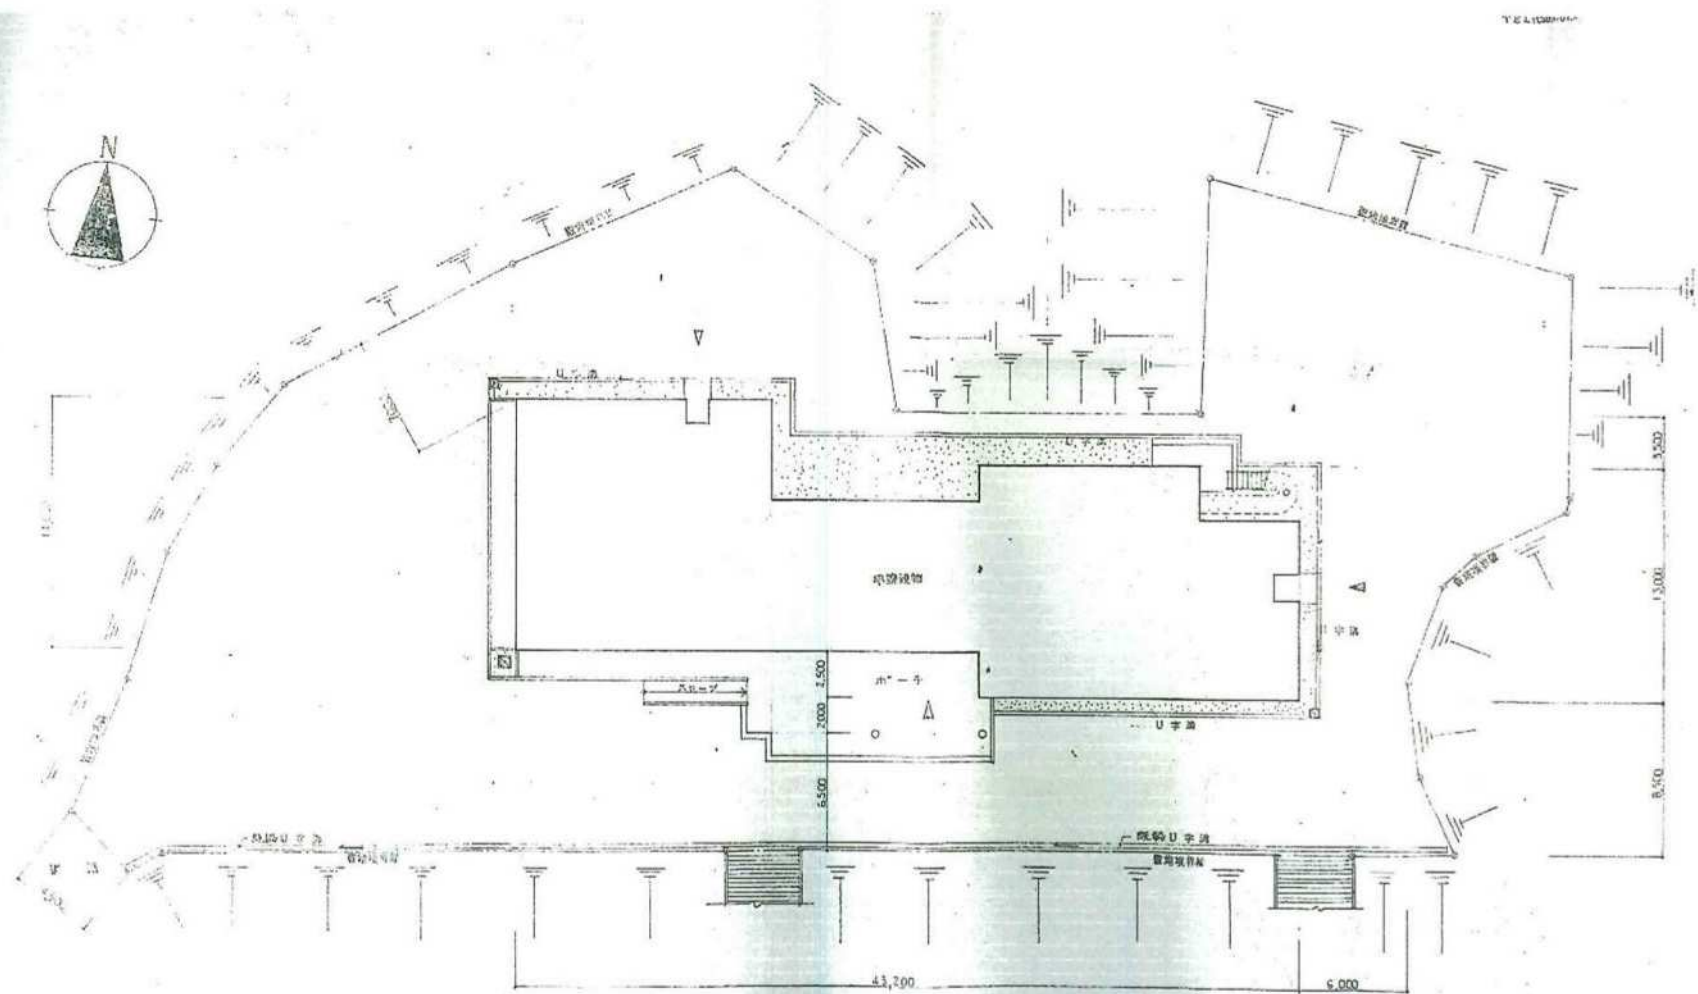

敷地図：おがの若者センター
縮尺：不詳
敷地面積：2, 245.46㎡