


NO	L	H	2S
1	42.1	20.9	879.89
2	42.1	22.5	947.25
3	32.3	4.9	158.27
4	32.3	4.9	158.27
5	8.8	2.9	25.52
6	8.8	2.9	25.52
		$\sum$	2194.72
		S	1097.36

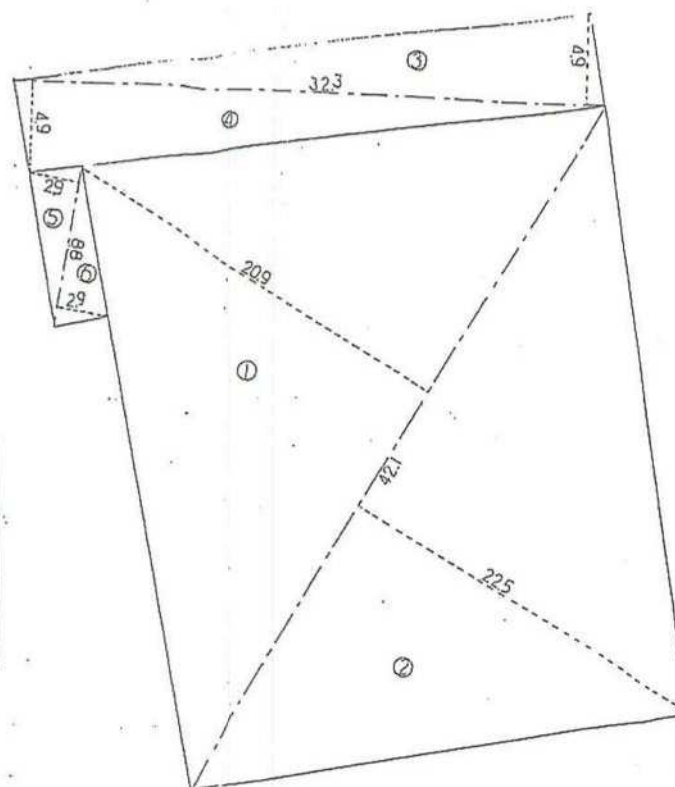

敷地図：おがのみどりの交流館
縮尺：不詳
敷地面積：1, 097.36㎡