


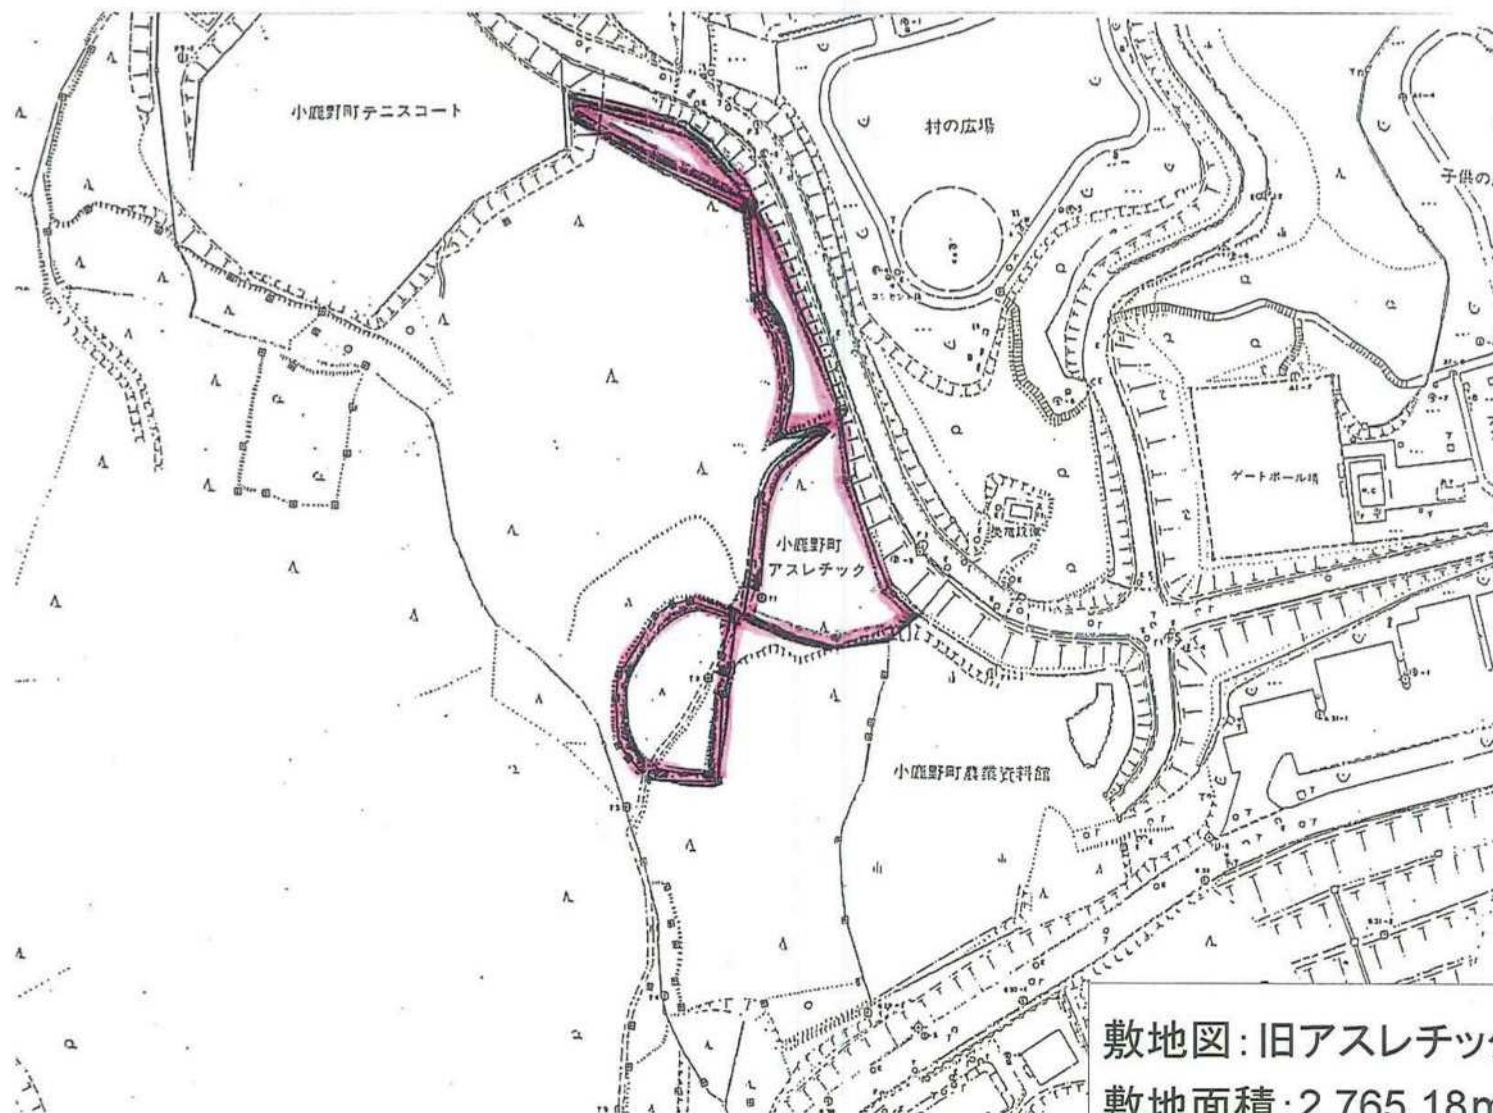

敷地図: 旧アスレチックコース敷地
敷地面積: 2,765.18m²