


凡 例

(消) 特定防火設備
 (消) 消防栓
 (消) 消火器

※ 室内記入寸法は F.L. 高さを示す。

特別養護老人ホーム小庭野苑増築工事完成図	区 分	名 称	縮 尺	株式会社 丸 岡 設 計 一 級 建 築 士 登 録 第 31441 号 九 田 只 一	期 間	業 務	担 当	日 付	NO. A-11
		1 階平面図 (建物全体図)	S=1/200						

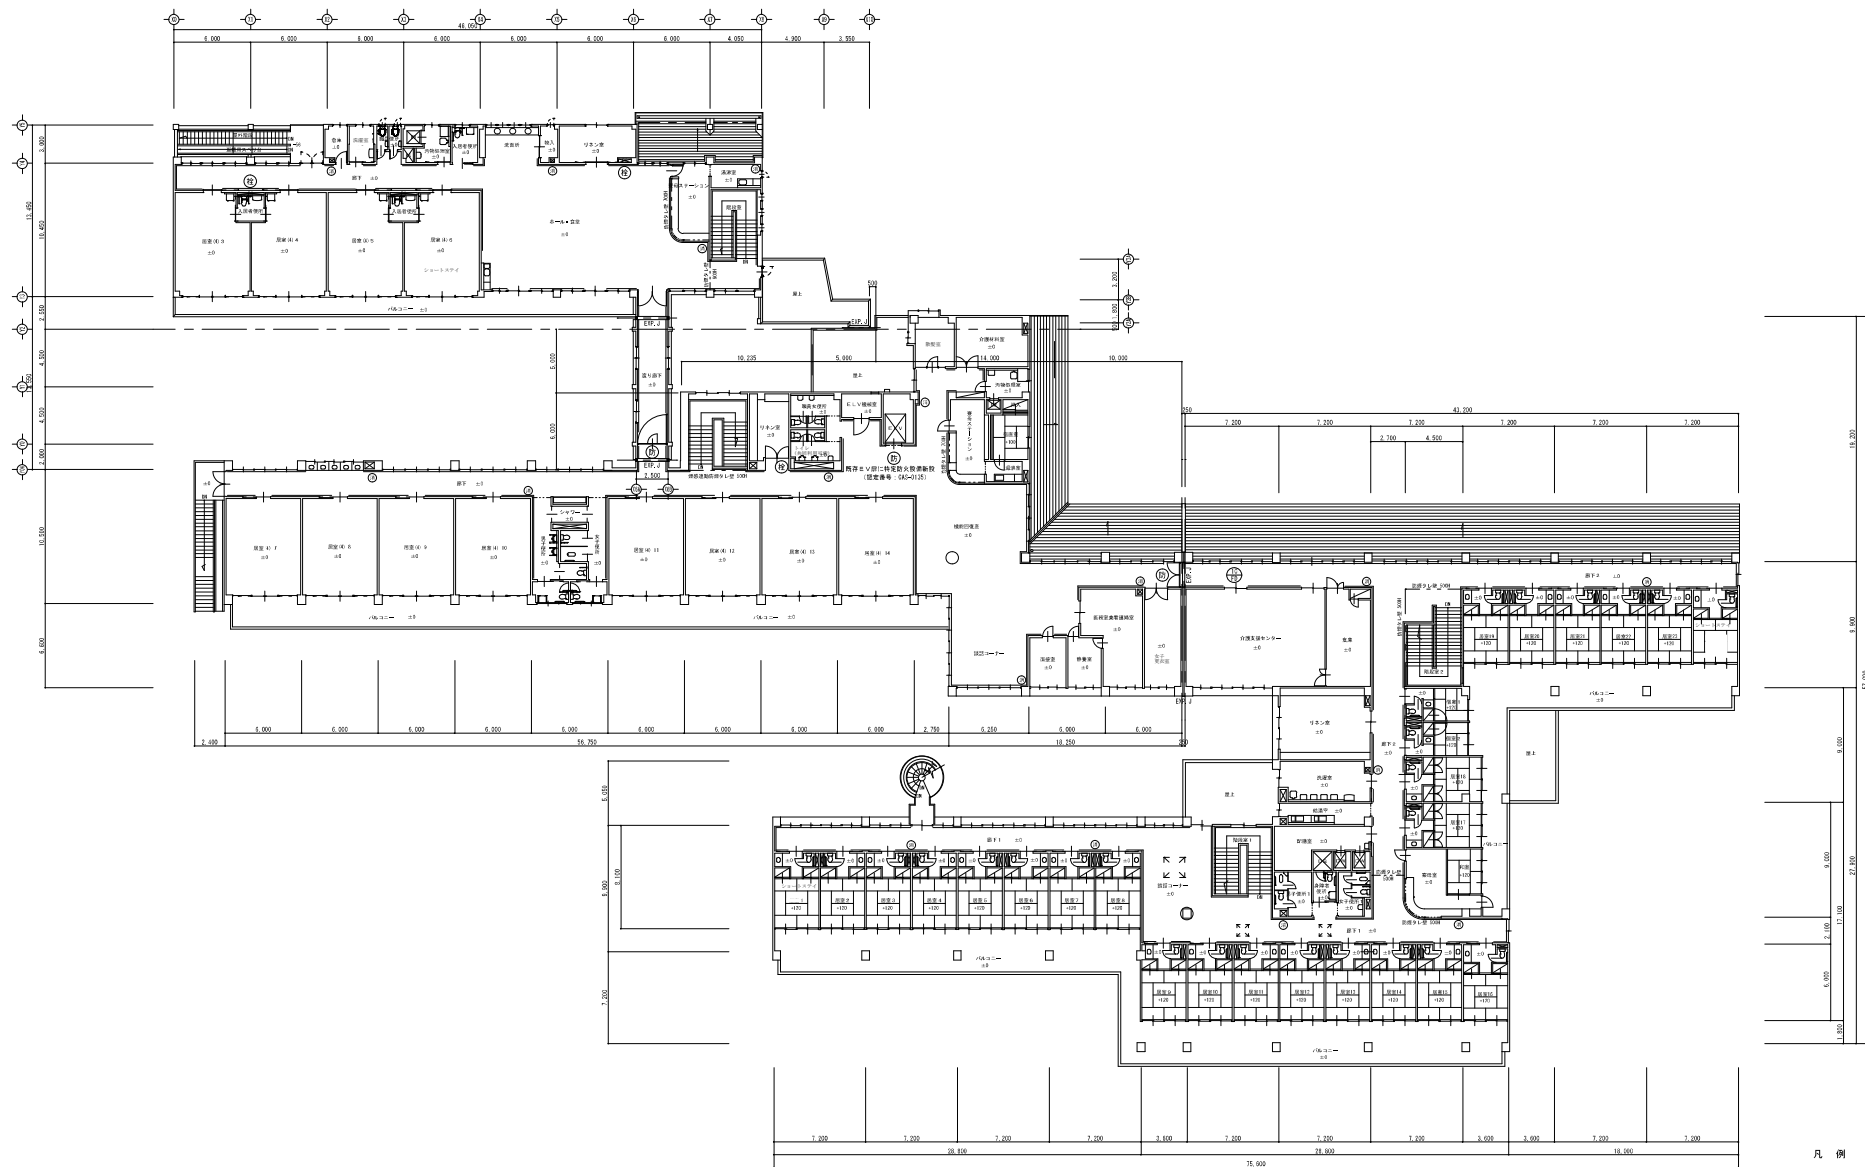

凡 例

- ⑤ 特定防火設備
- ⑥ 補助給水栓
- ⑦ 消火器

※ 室内記入寸法はF.L.高さを示す。