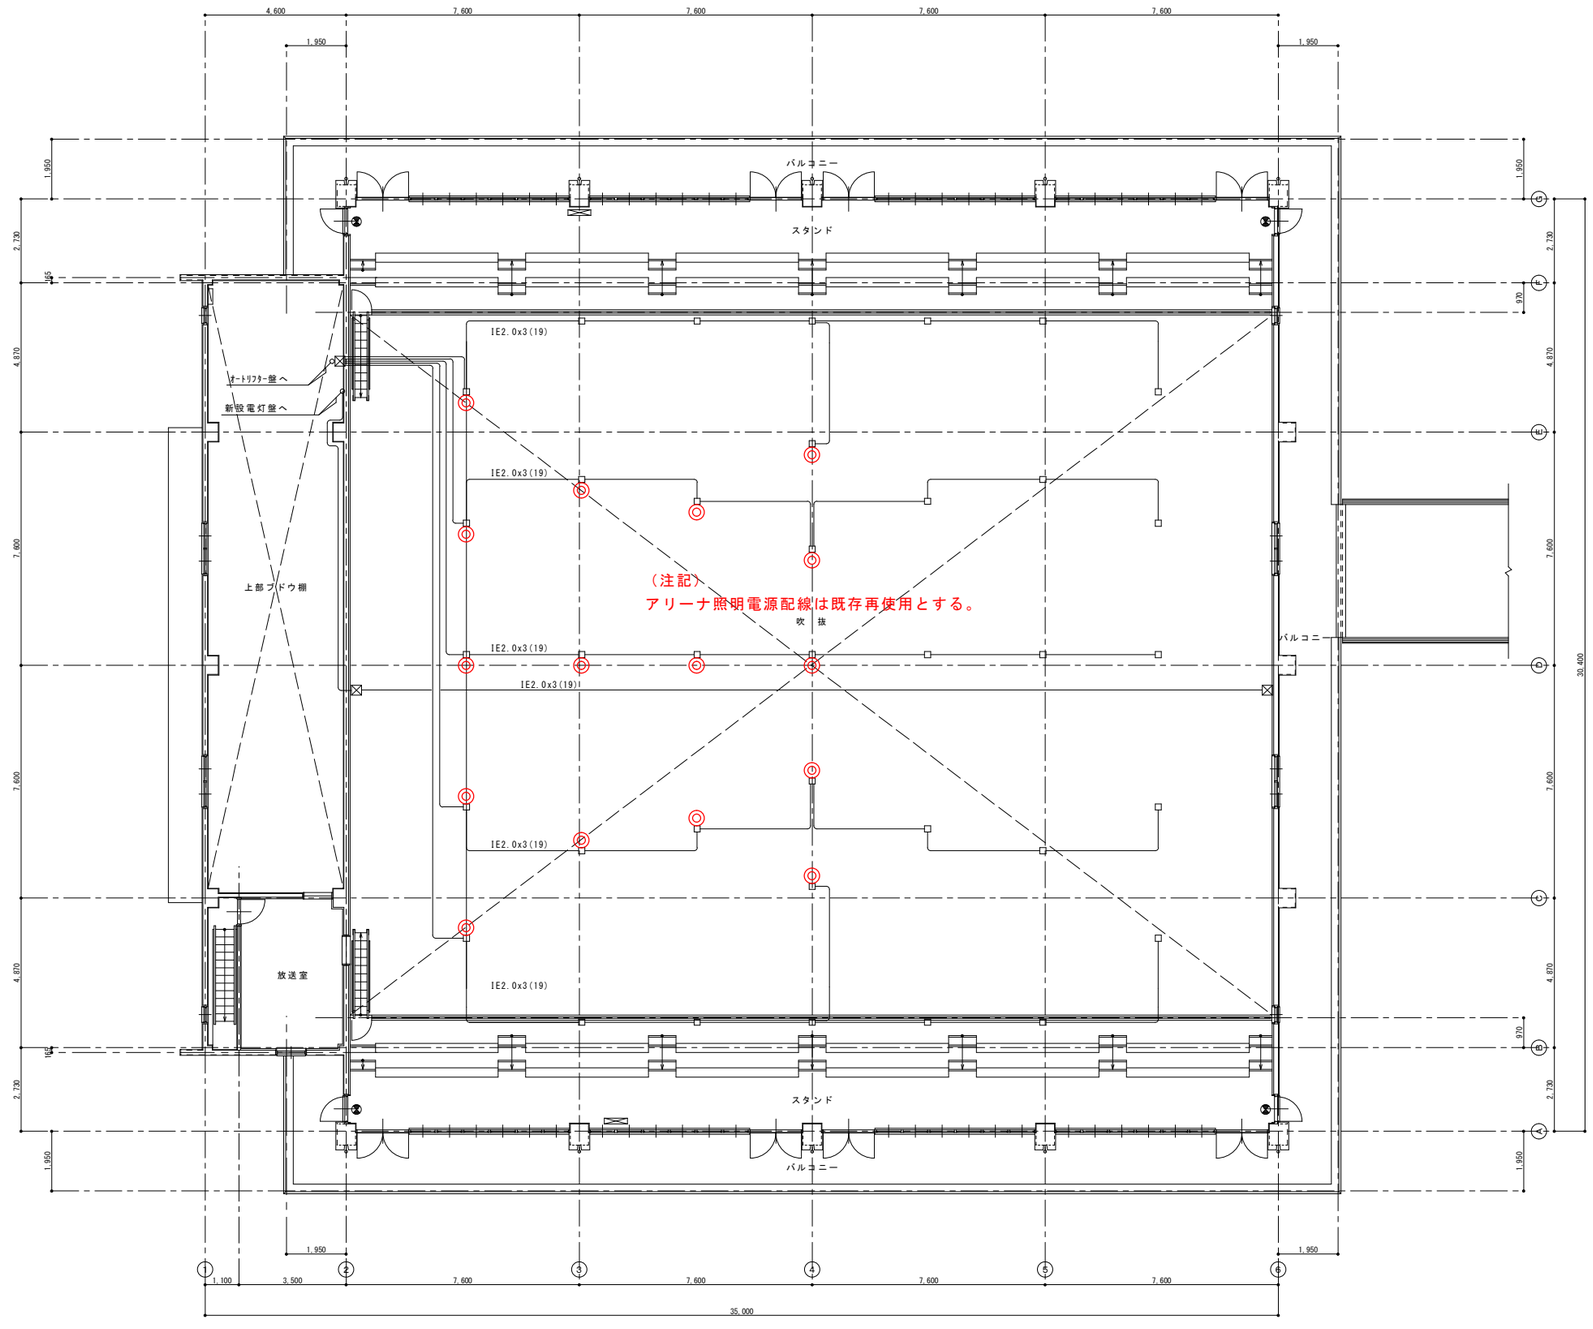

２ 階 平 面 図　　Ｓ＝1／100

凡例
◎照明器具撤去・設置を示す

照明：公共品番LSR2W-200 LZ １６台
下面ガード：NYK00116同等品　１６台

小鹿野中学校第一体育館照明器具LED化工事（第２期）	区　分	名　称	縮　尺	小　鹿　野　町	所長	主査	設計	日付	NO. 1
		平 面 図	Ｓ＝1／100						