


概略平面図 S=1:250 (A1)
S=1:500 (A3)

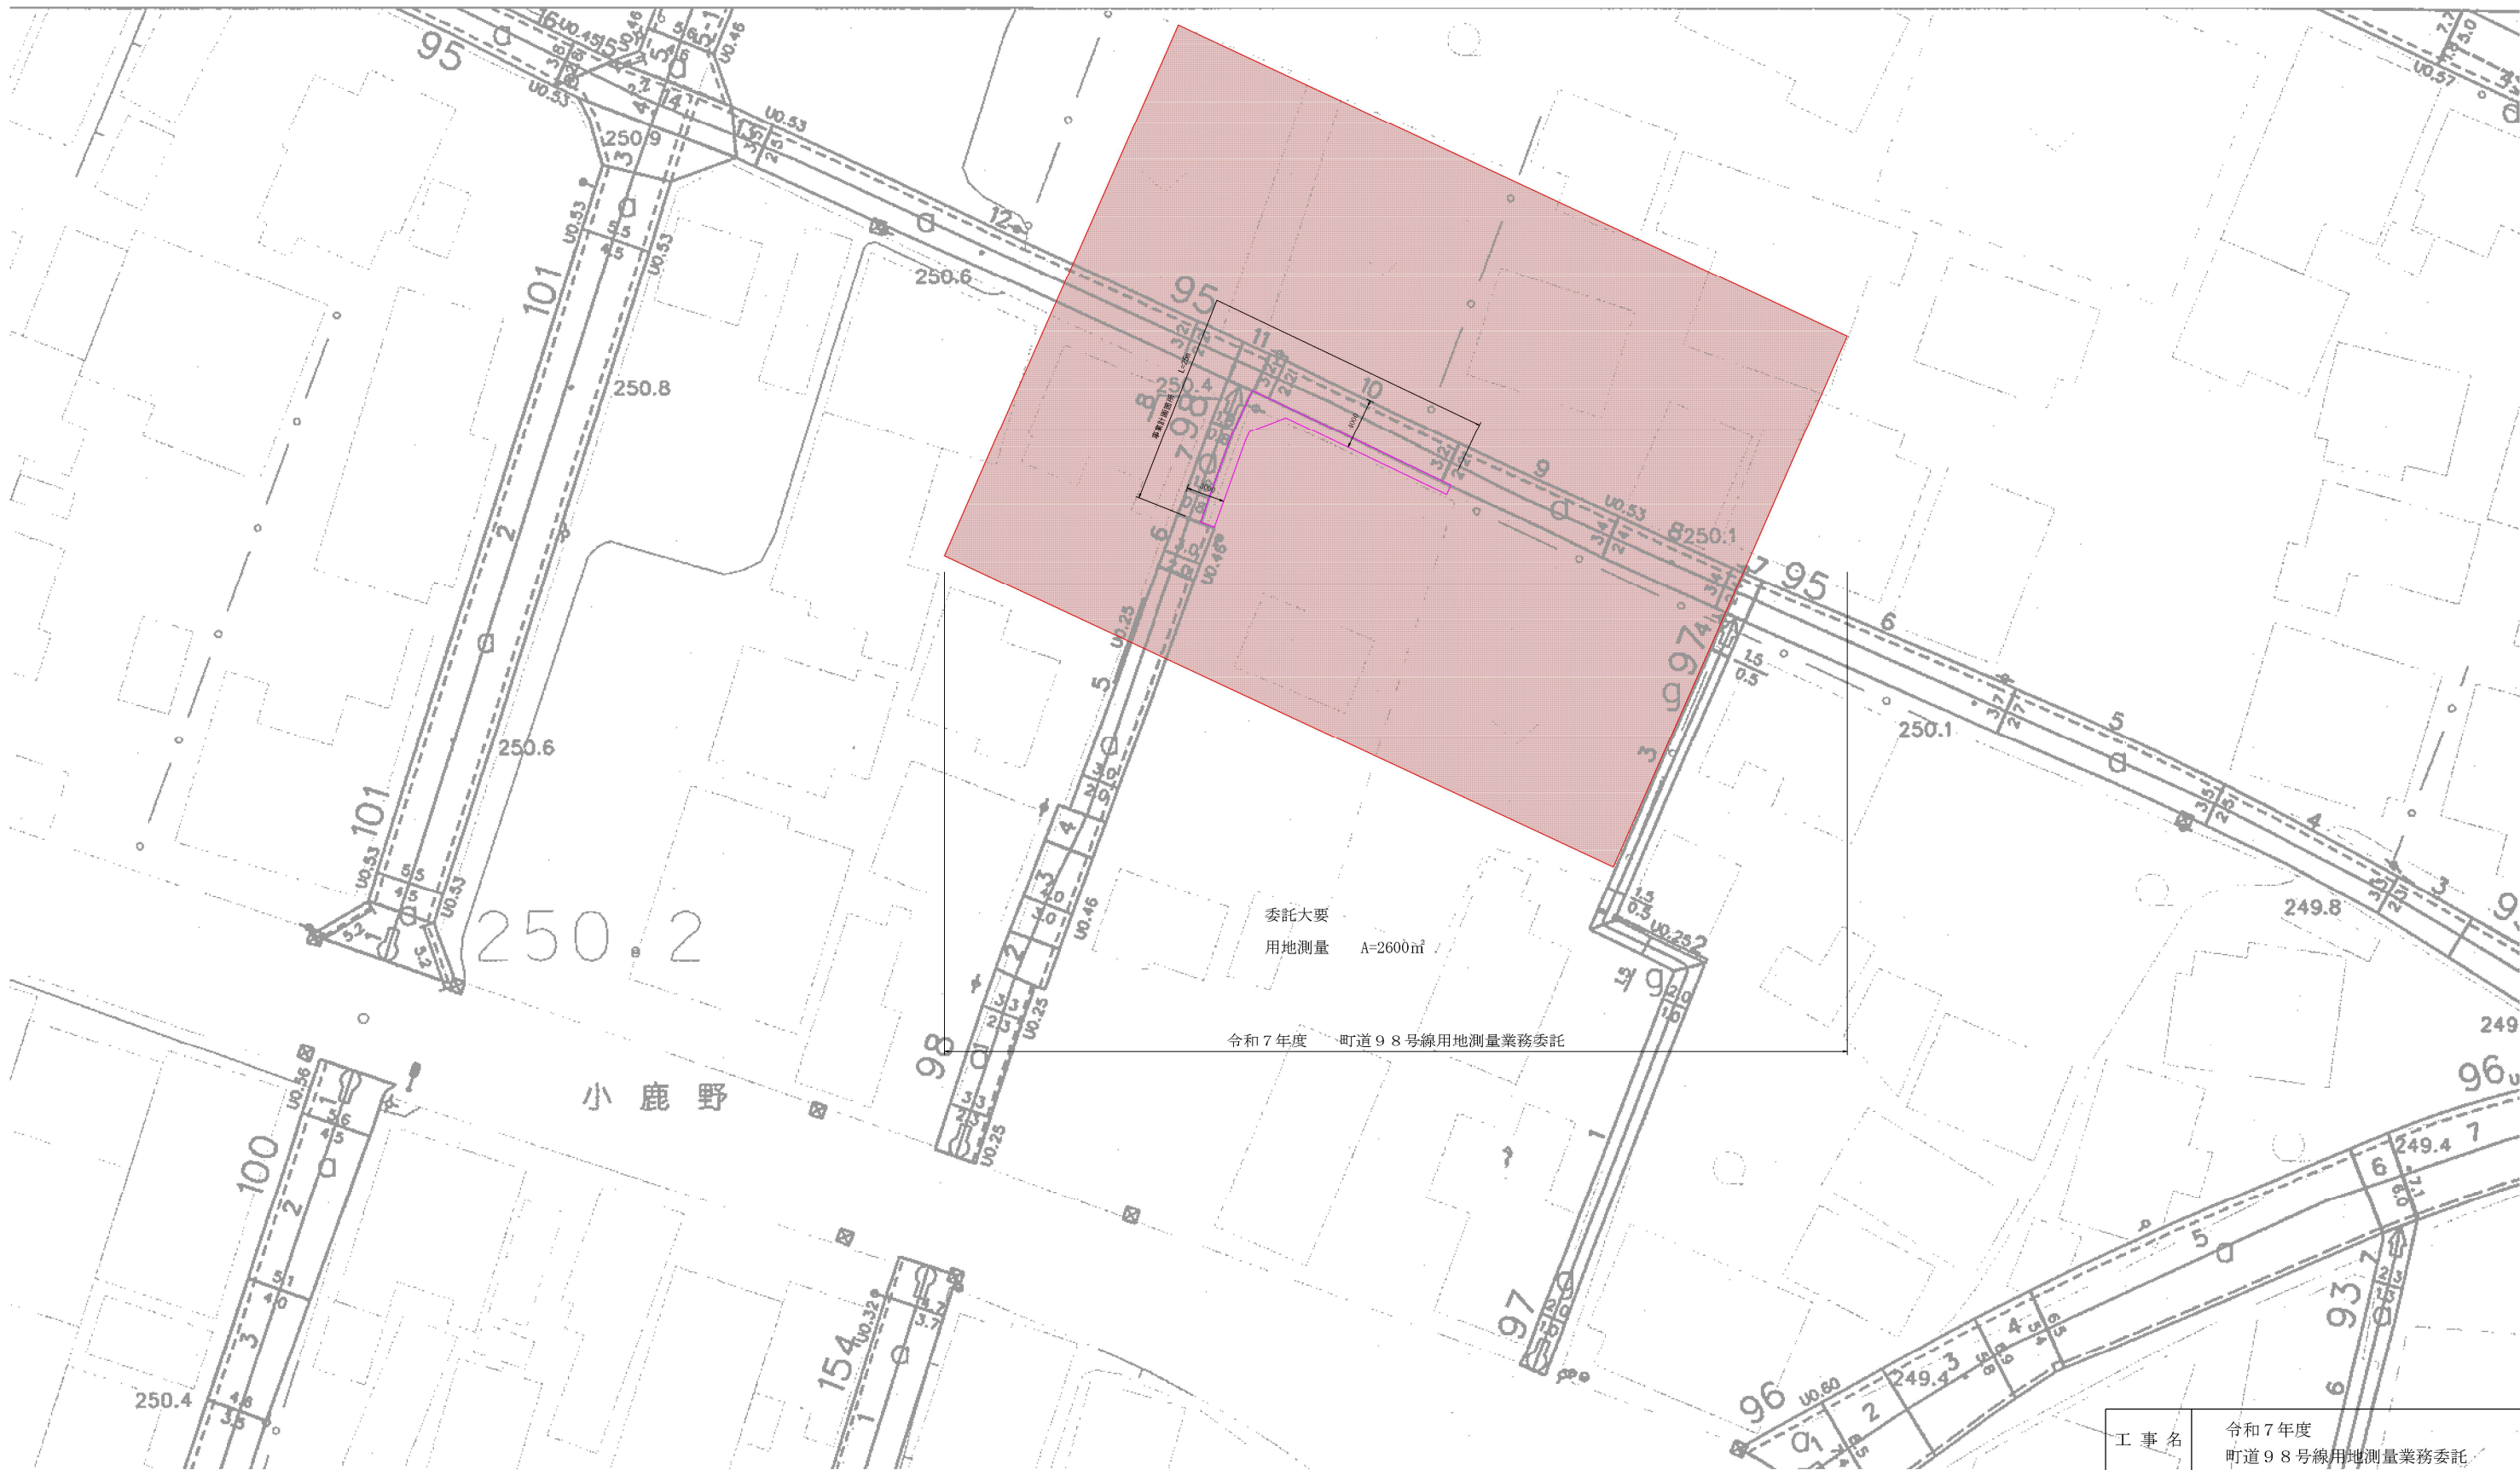

工 事 名	令和7年度 町道98号線用地測量業務委託		
路 線 名	町道98号線		
工事箇所	秩父郡小鹿野町小鹿野地内		
図 面 名	概略平面図		
縮 尺	図 示	図面番号	1 / 1
小 鹿 野 町 役 場			