


町道130号線

秩父郡小鹿野町


小鹿野
字 新屋敷

令和7年度 町道130号線側溝整備工事（1工区）

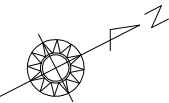

S=1/250

工事延長 L=95m 幅員 W=4.8m

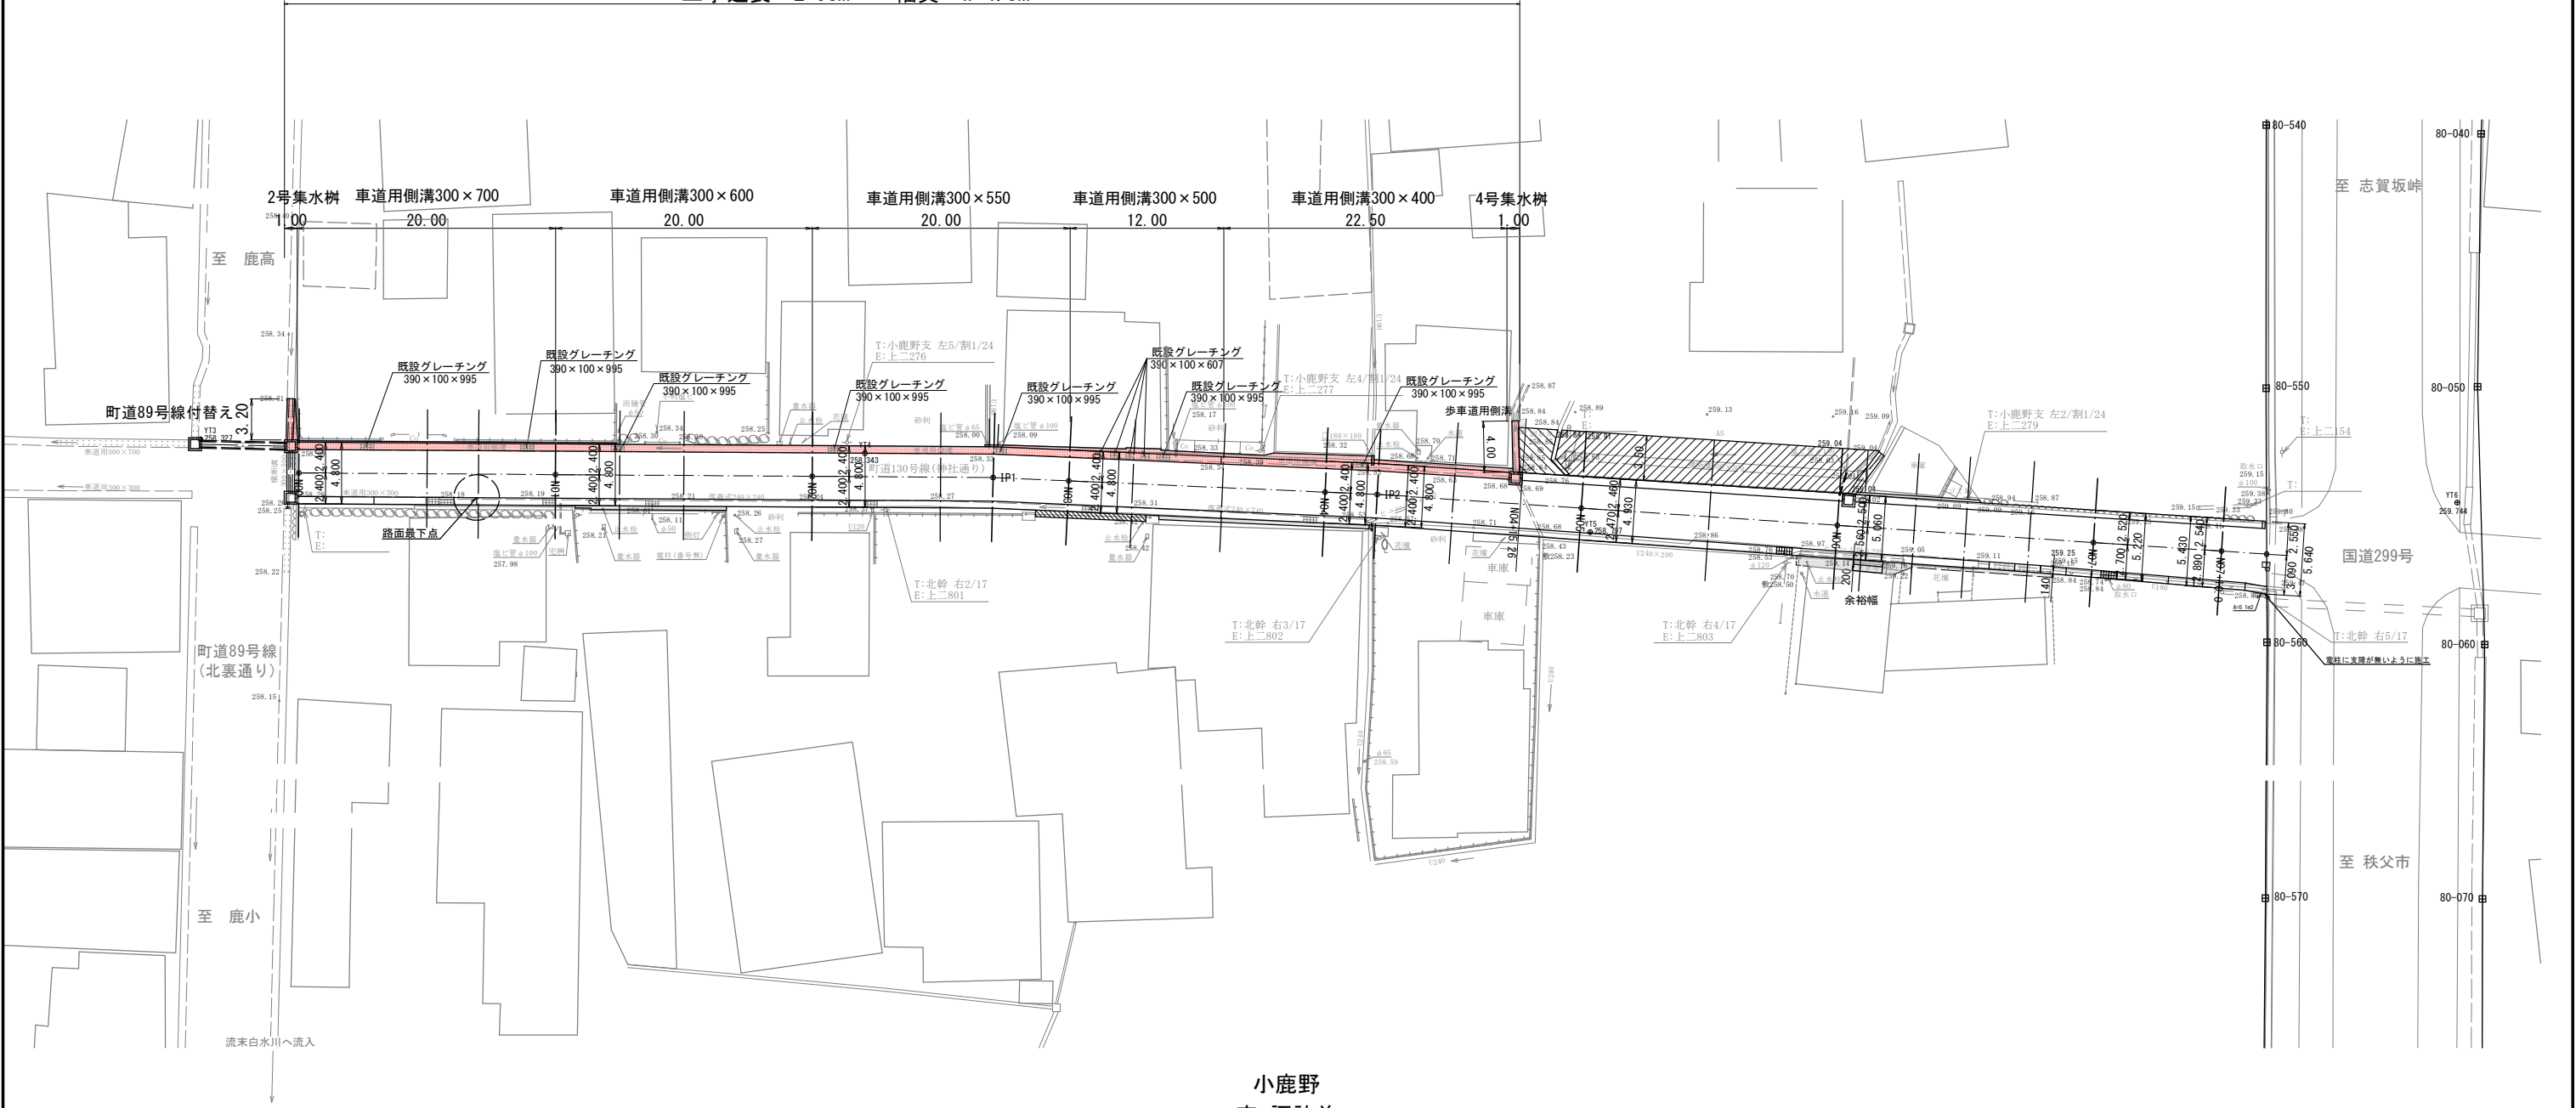

工事大要

道路土工 1式 構造物撤去工 1式 排水構造物工 L=95m


小鹿野
字 諏訪前

工 事 名	令和 7 年度 町道130号線側溝整備工事（1工区）		
路 線 名	町 道 1 3 0 号 線		
工事箇所	秩父郡小鹿野町小鹿野地内		
図 面 名	平 面 図		
縮 尺	1 / 250	図面番号	1 / 9
小鹿野町役場 建設課			


縦断図



令和7年度 町道130号線側溝整備工事（1工区）


工事延長 L=95m 幅員 W=4.8m

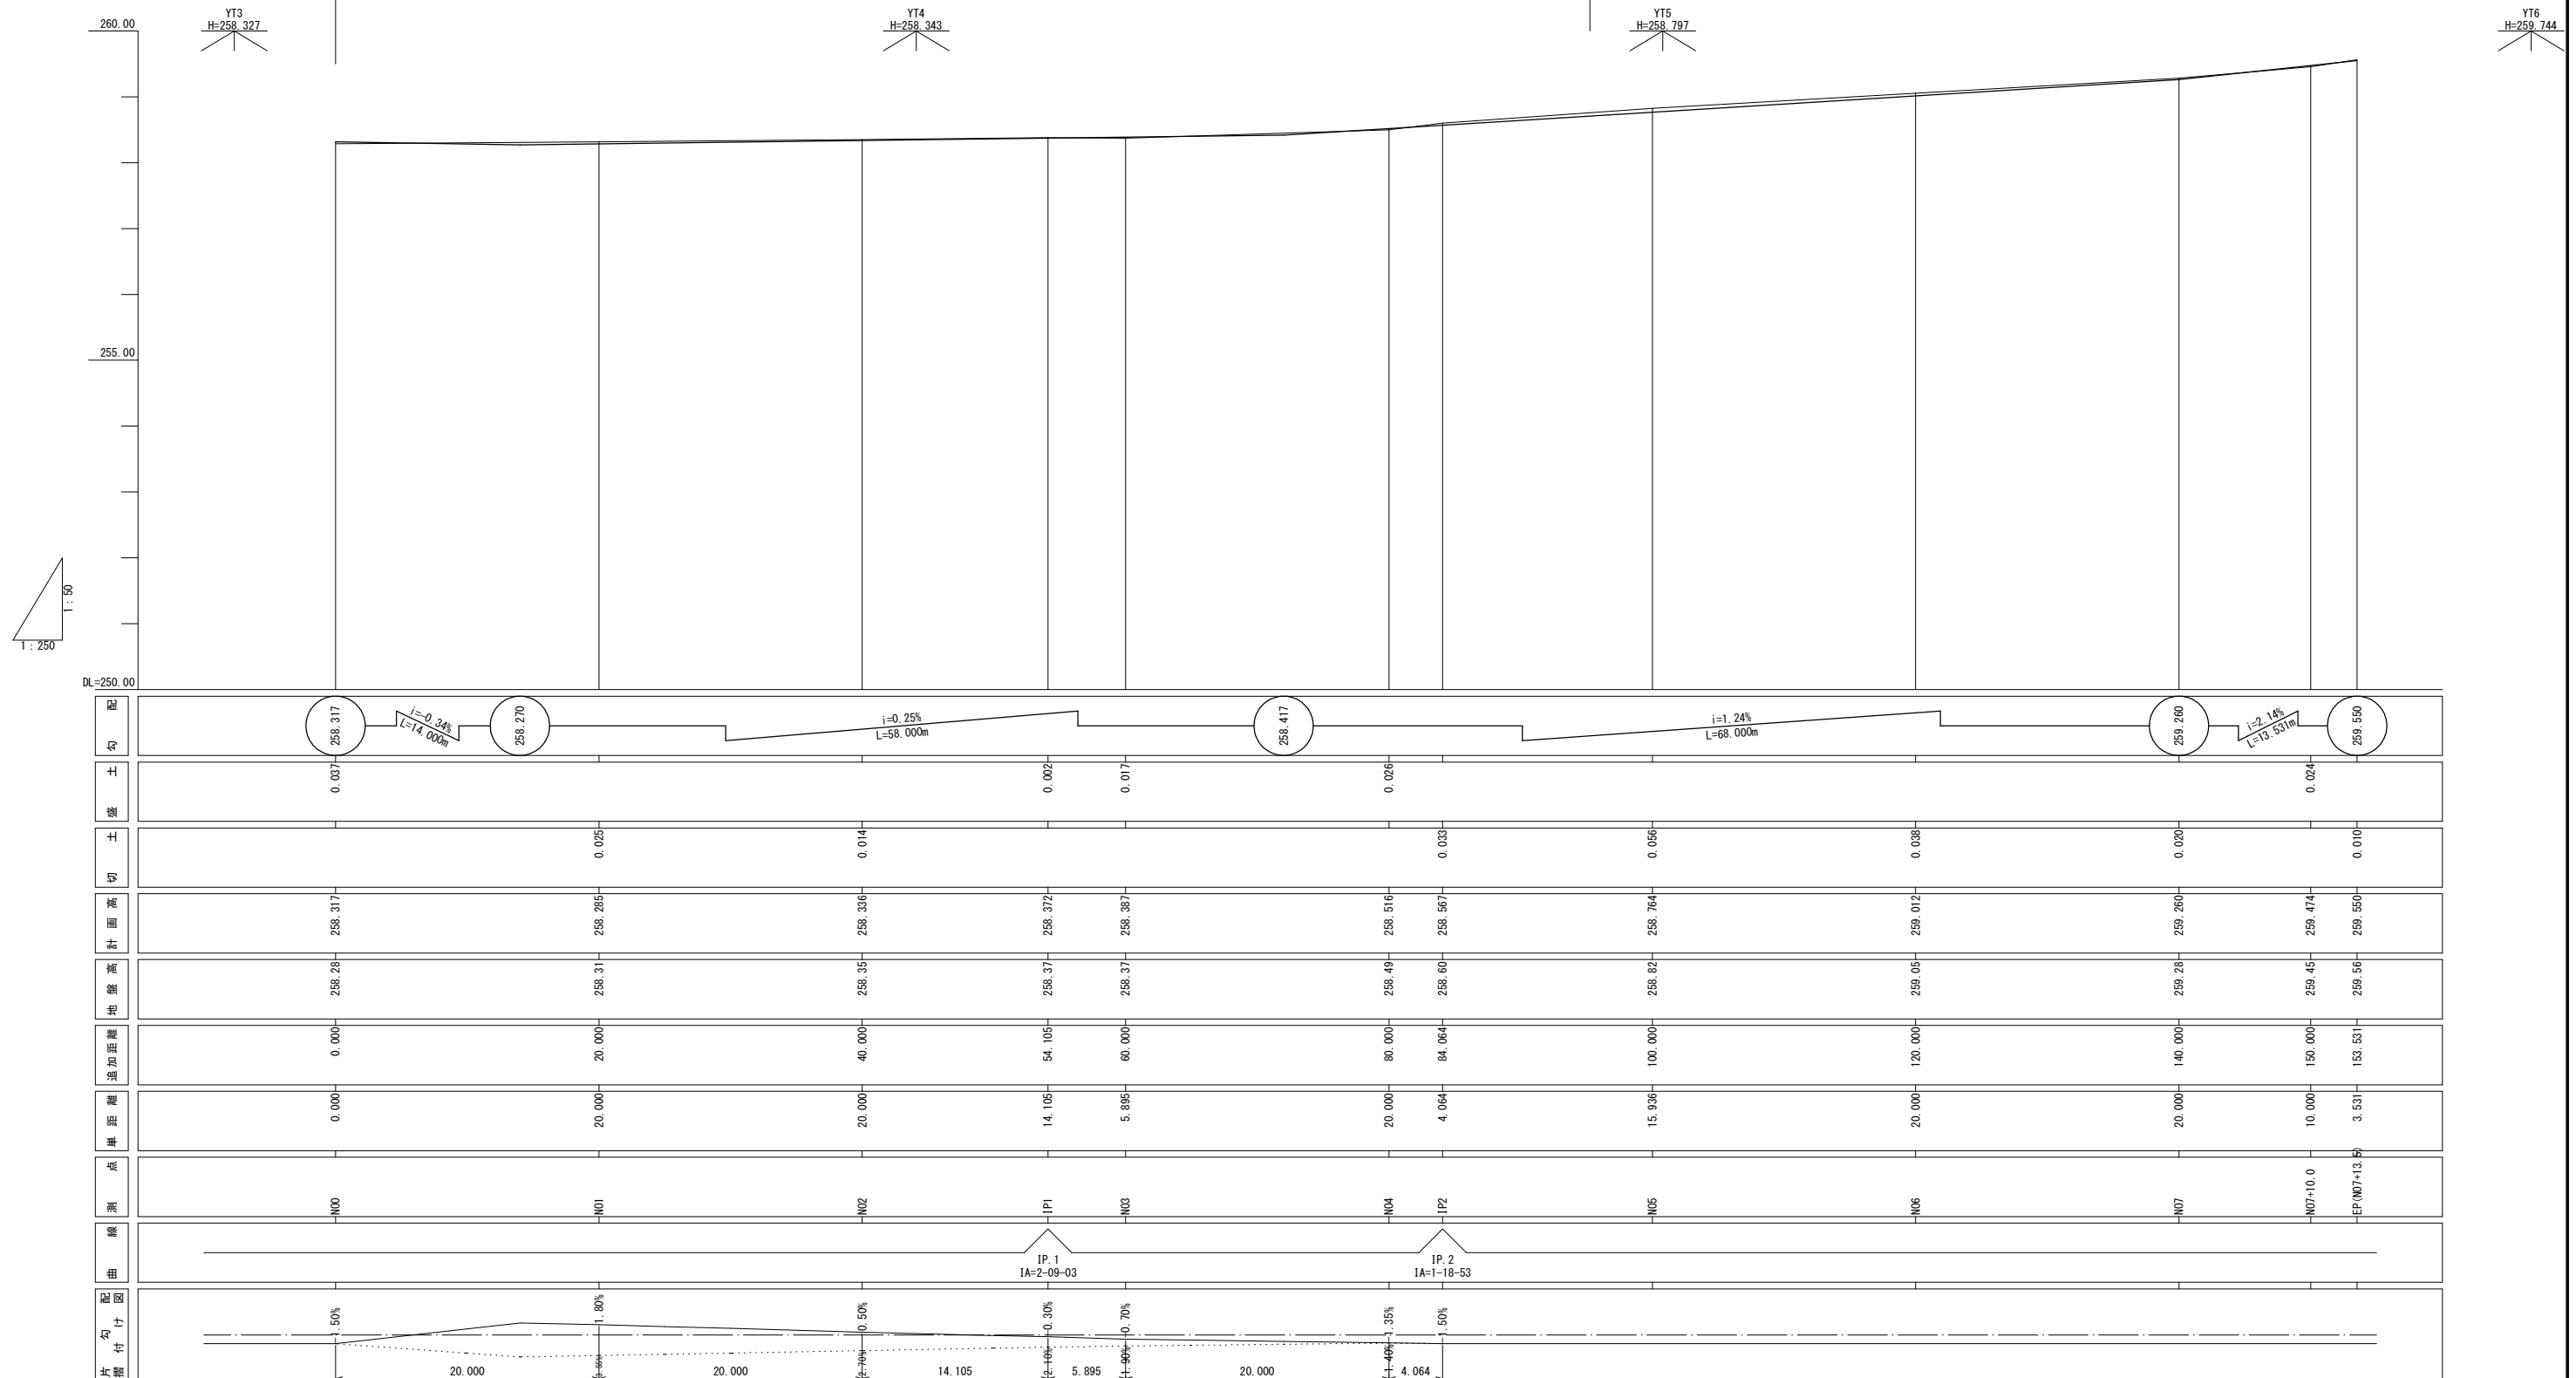

令和 7 年度			
工 事 名	町道130号線側溝整備工事（1工区）		
路 線 名	町道 1 3 0 号線		
工事箇所	秩父郡小鹿野町小鹿野地内		
図 面 名	縦断面		
縮 尺	$\begin{array}{l} V=1/50 \\ H=1/250 \end{array}$	図面番号	2 / 9
小鹿野町役場 建設課			









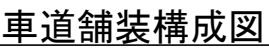
$$S=1/50$$
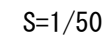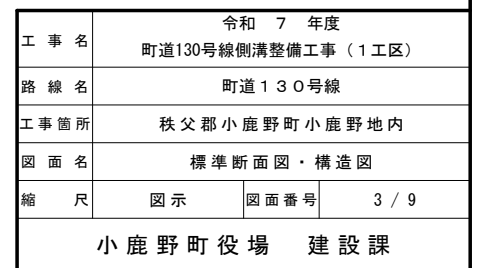
$$S=1/20$$
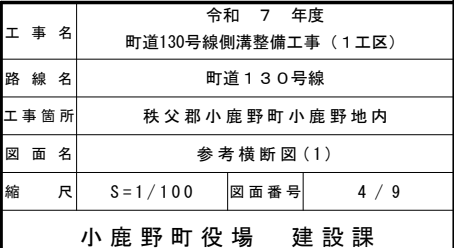
$$S=1/50$$

$$S=1/50$$


$$S=1/100$$

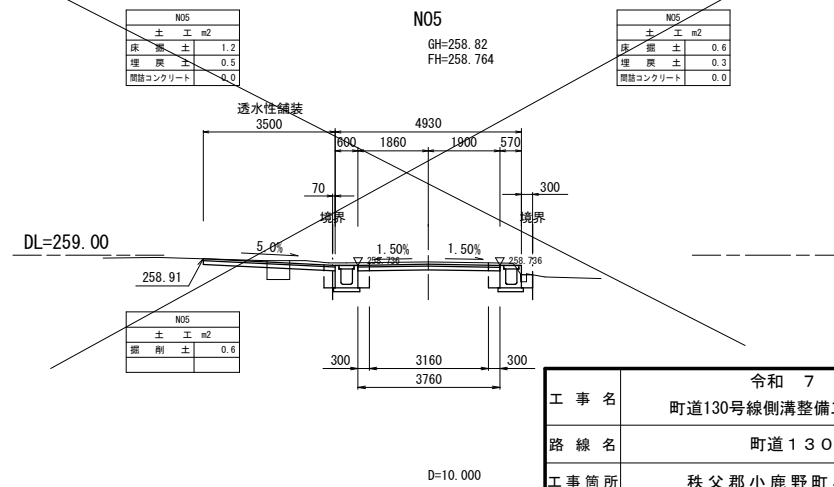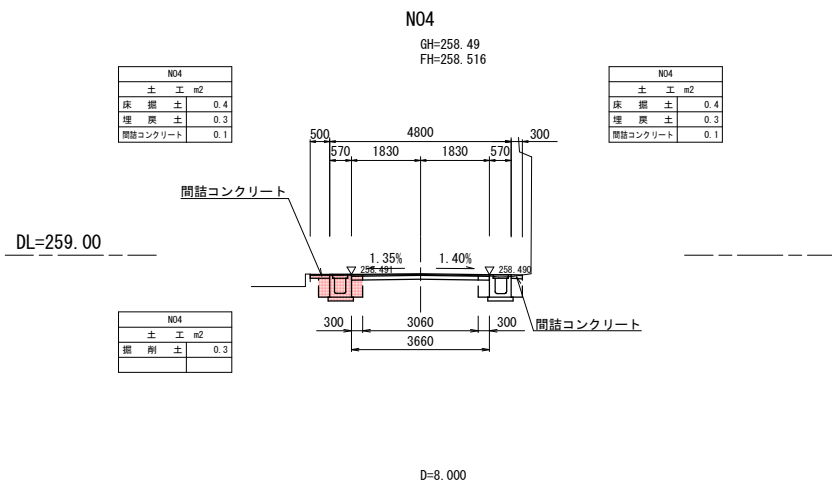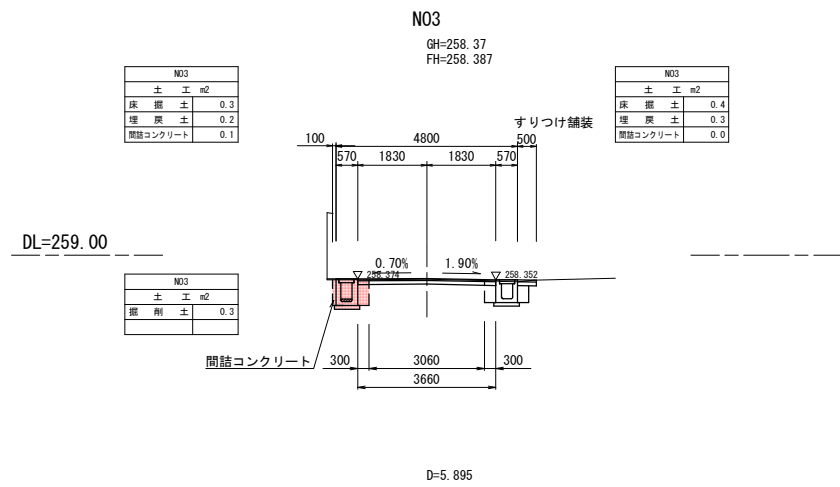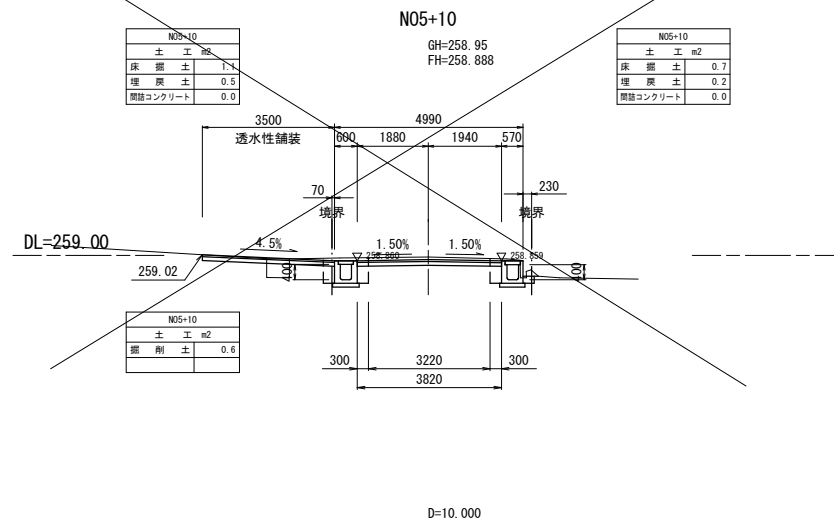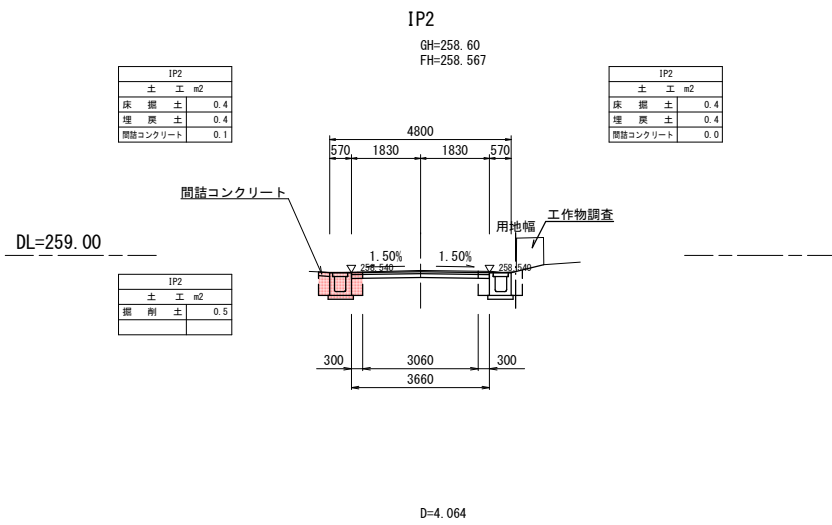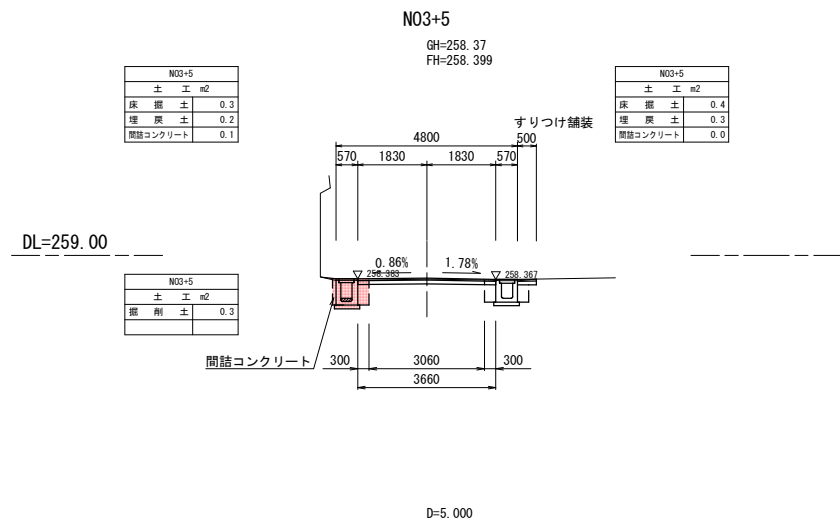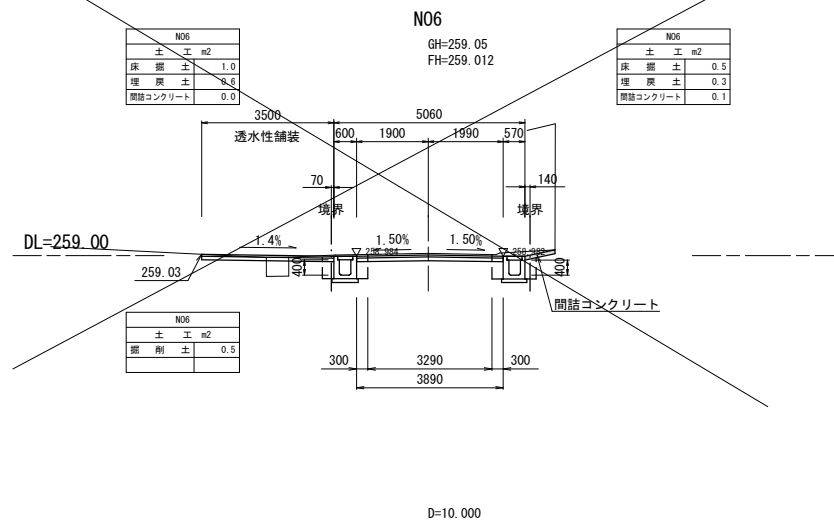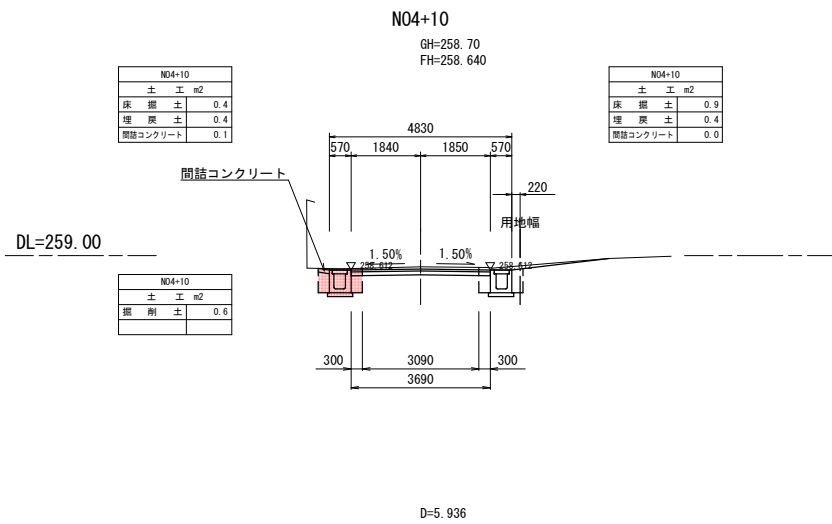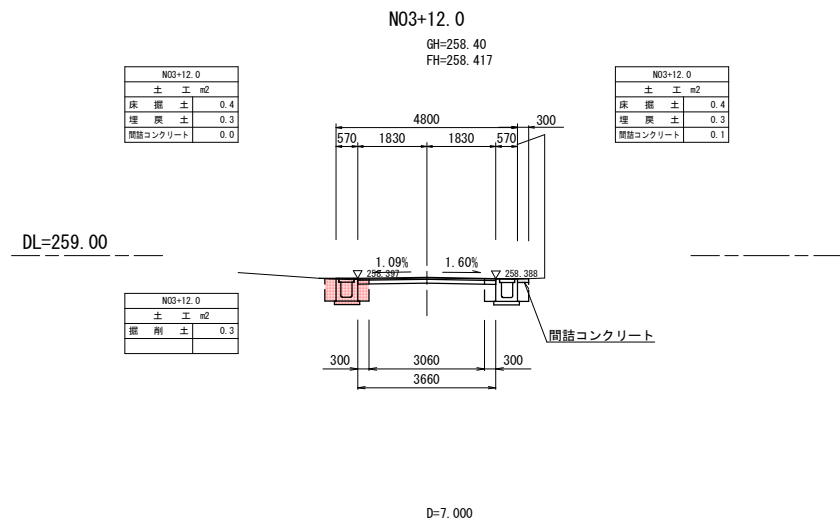
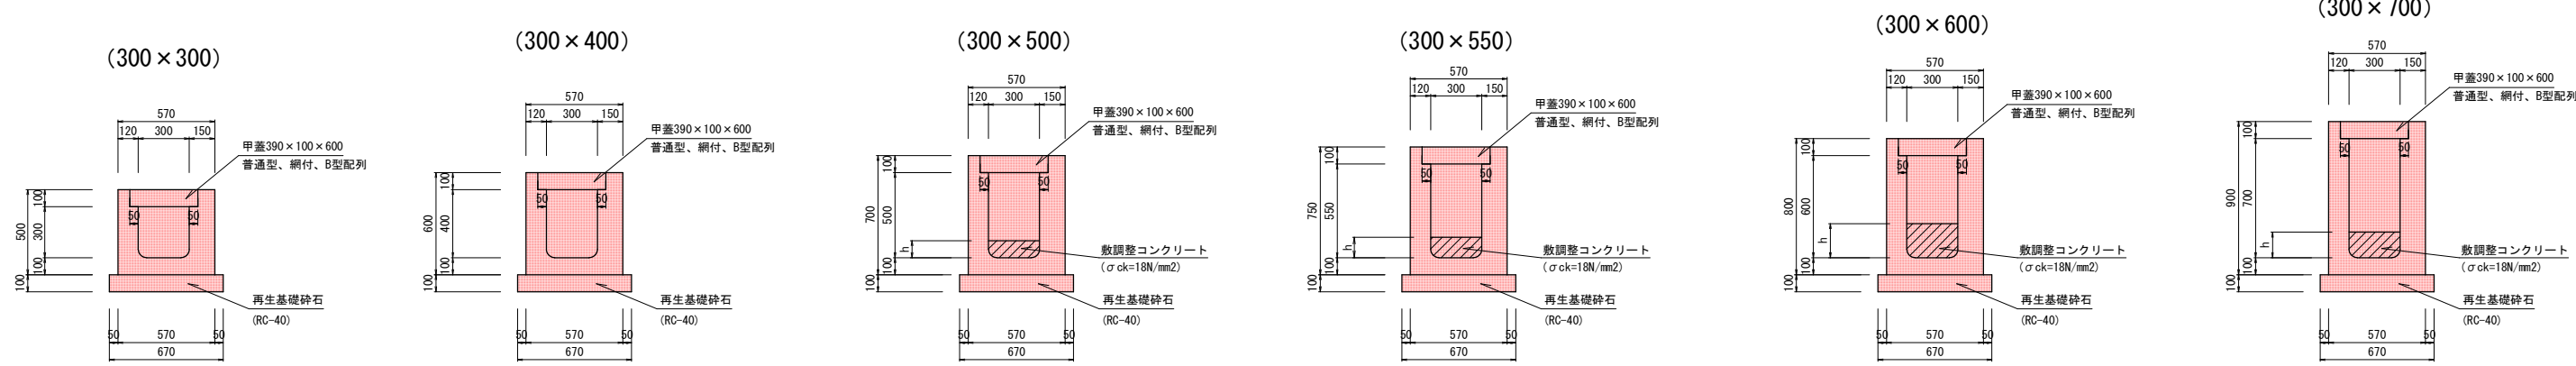
参考横断図(2)

S=1/100




工 事 名	令和 7 年度 町道130号線側溝整備工事 (1工区)		
路 線 名	町道130号線		
工事箇所	秩父郡小鹿野町小鹿野地内		
図 面 名	参考横断図(2)		
縮 尺	S=1/100	図面番号	5 / 9
小鹿野町役場 建設課			

長尺U型側溝(車道用)構造図
S=1/20



※町道89号線付替え側溝


長尺U型側溝(横断用)構造図
S=1/20

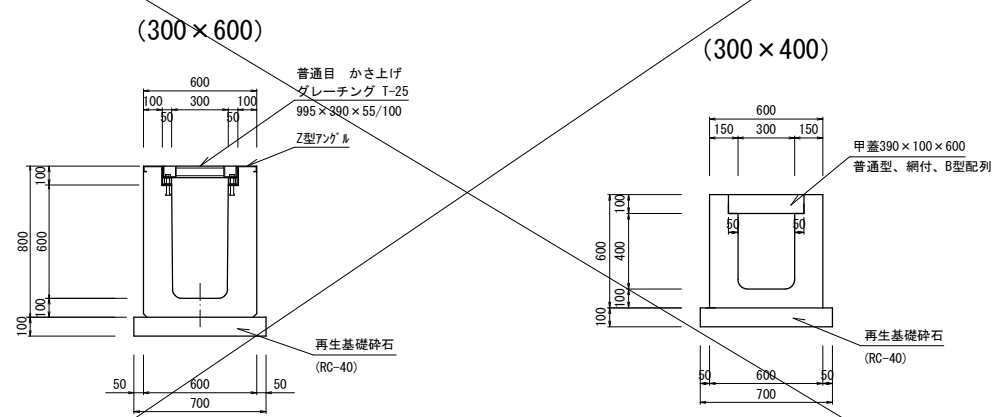

※N00 町道130号線横断溝


※左側飲食店横断溝
※既設のグレーチングを使用する場合は確認する。

長尺U型側溝(歩車道用)構造図
S=1/20

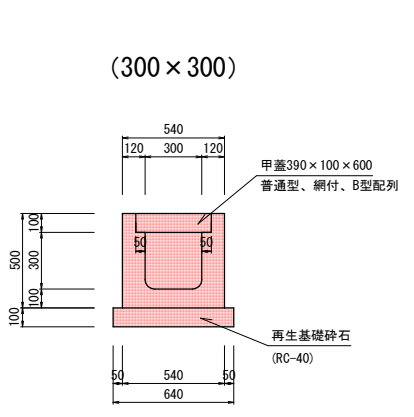


※4号集水樹すりつけ側溝
※5号集水樹すりつけ側溝

ボックス暗渠構造図
S=1/20

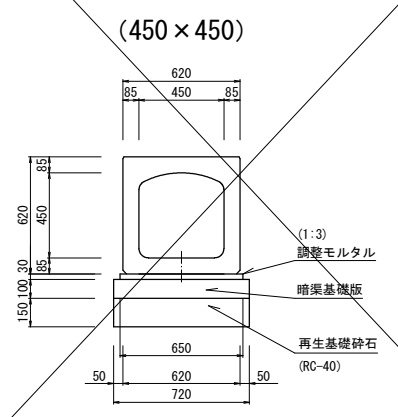

※町道89号線横断暗渠

分水栓構造図
S=1/5

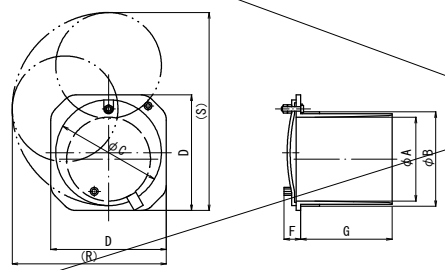

単位：mm								
品番	A	B	C	D	E	F	G	H
A-50	56	65	78	80	16	100	120	145
A-65	73	84	100	110	18	125	155	185
A-75	88	99	117	130	24	97	175	220
A-100	111	125	140	153	32	115	205	265
A-125	137	153	166	184	26	128	245	315
A-150	162	178	202	222	34	122	300	390

※本体は、サイズにより形状が異なります。
※水田取水口に使用。


工事名	令和 7 年度 町道130号線側溝整備工事（1工区）		
路線名	町道130号線		
工事箇所	秩父郡小鹿野町小鹿野地内		
図面名	構造図		
縮尺	図示	図面番号	6 / 9
小鹿野町役場 建設課			

集水桝構造図

S=1/20


1号集水桝

N00-8. 6

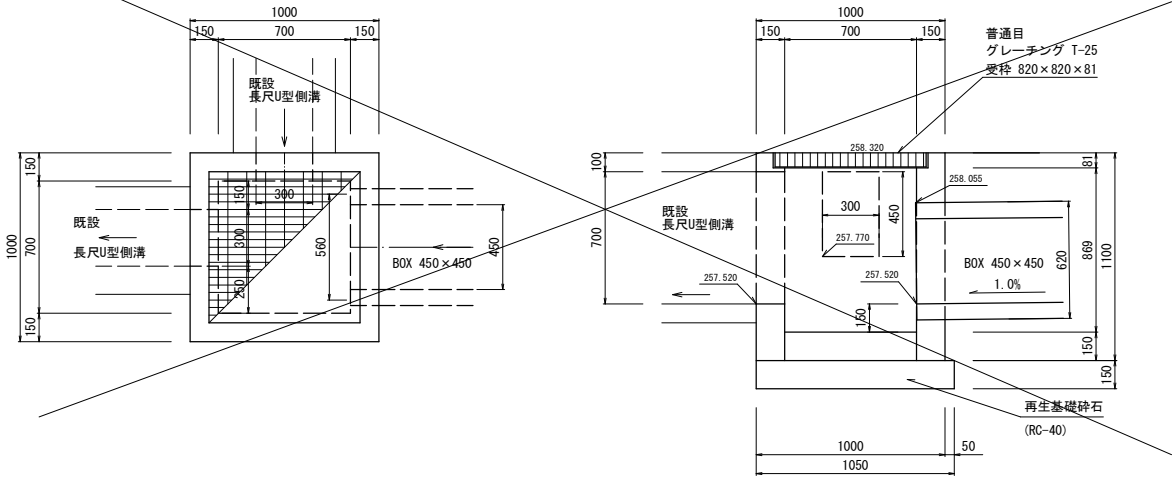


2号集水桝

N00-1. 13(左側)

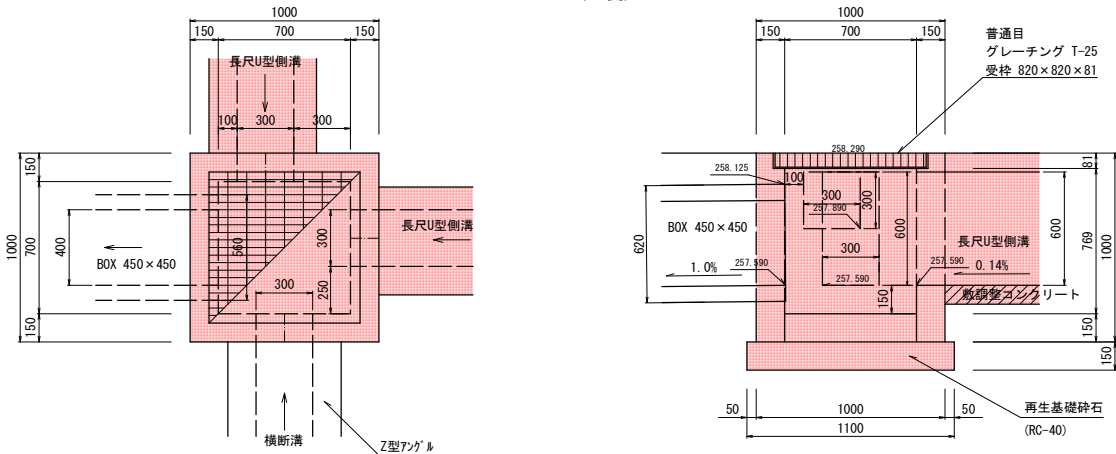


3号集水桝

N00-1. 13(右側)

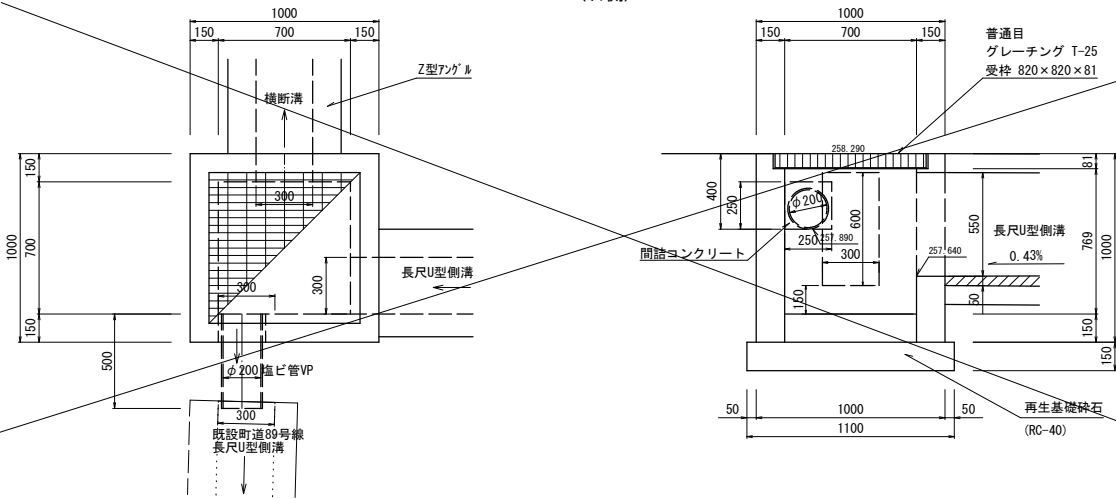


4号集水桝

N04+14. 25

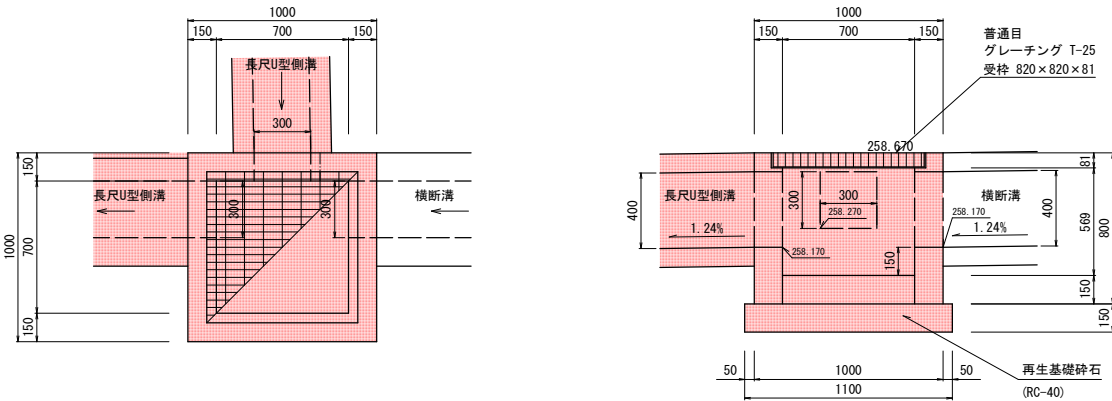

5号集水桝

N06+0. 25

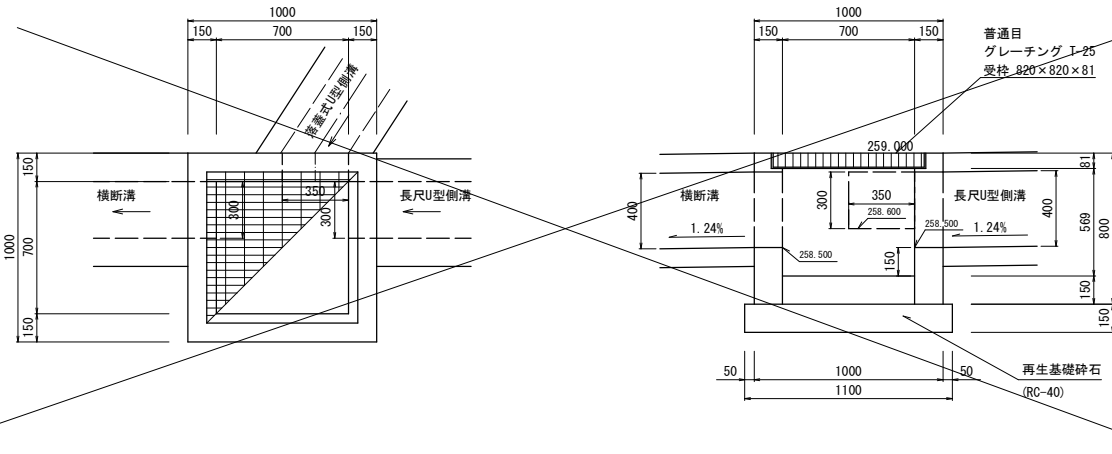


集水桝設置表

桝番号	天端高	流入・出	流入	流出	敷高	グレーチング
1	258.320		1 車道用側溝 300×450	257.770	T-25	800×800×75
			2 BOX 450×450	257.520		
			3 車道用側溝 300×700	257.520		
2	258.290		1 車道用側溝 300×300	257.890	T-25	800×800×75
			2 車道用側溝 300×600	257.590		
			3 横断溝 300×600	257.640		
			4 BOX 450×450	257.590		
3	258.290		1 横断溝 300×600	257.640	T-25	800×800×75
			2 車道用側溝 300×550	257.640		
			3 塩ビ管φ200	257.890		
4	258.670		1 落蓋式側溝 300×300	258.270	T-25	800×800×75
			2 車道用側溝 300×400	258.170		
			3 車道用側溝 300×400	258.170		
5	259.000		1 落蓋式側溝 300×300	258.600	T-25	800×800×75
			2 車道用側溝 300×400	258.500		
			3 車道用側溝 300×400	258.500		

工 事 名	令和 6 年度 町道130号線側溝整備工事（1工区）		
路 線 名	町道 1 3 0 号線		
工事箇所	秩父郡小鹿野町小鹿野地内		
図 面 名	集水桝構造図		
縮 尺	図 示	図面番号	7 / 9
小鹿野町役場 建設課			

左側

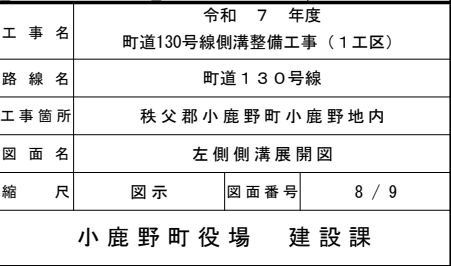


町道130号線


秩父郡小鹿野町

小鹿野

字 新屋敷

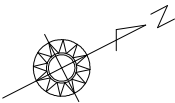

S=1/250

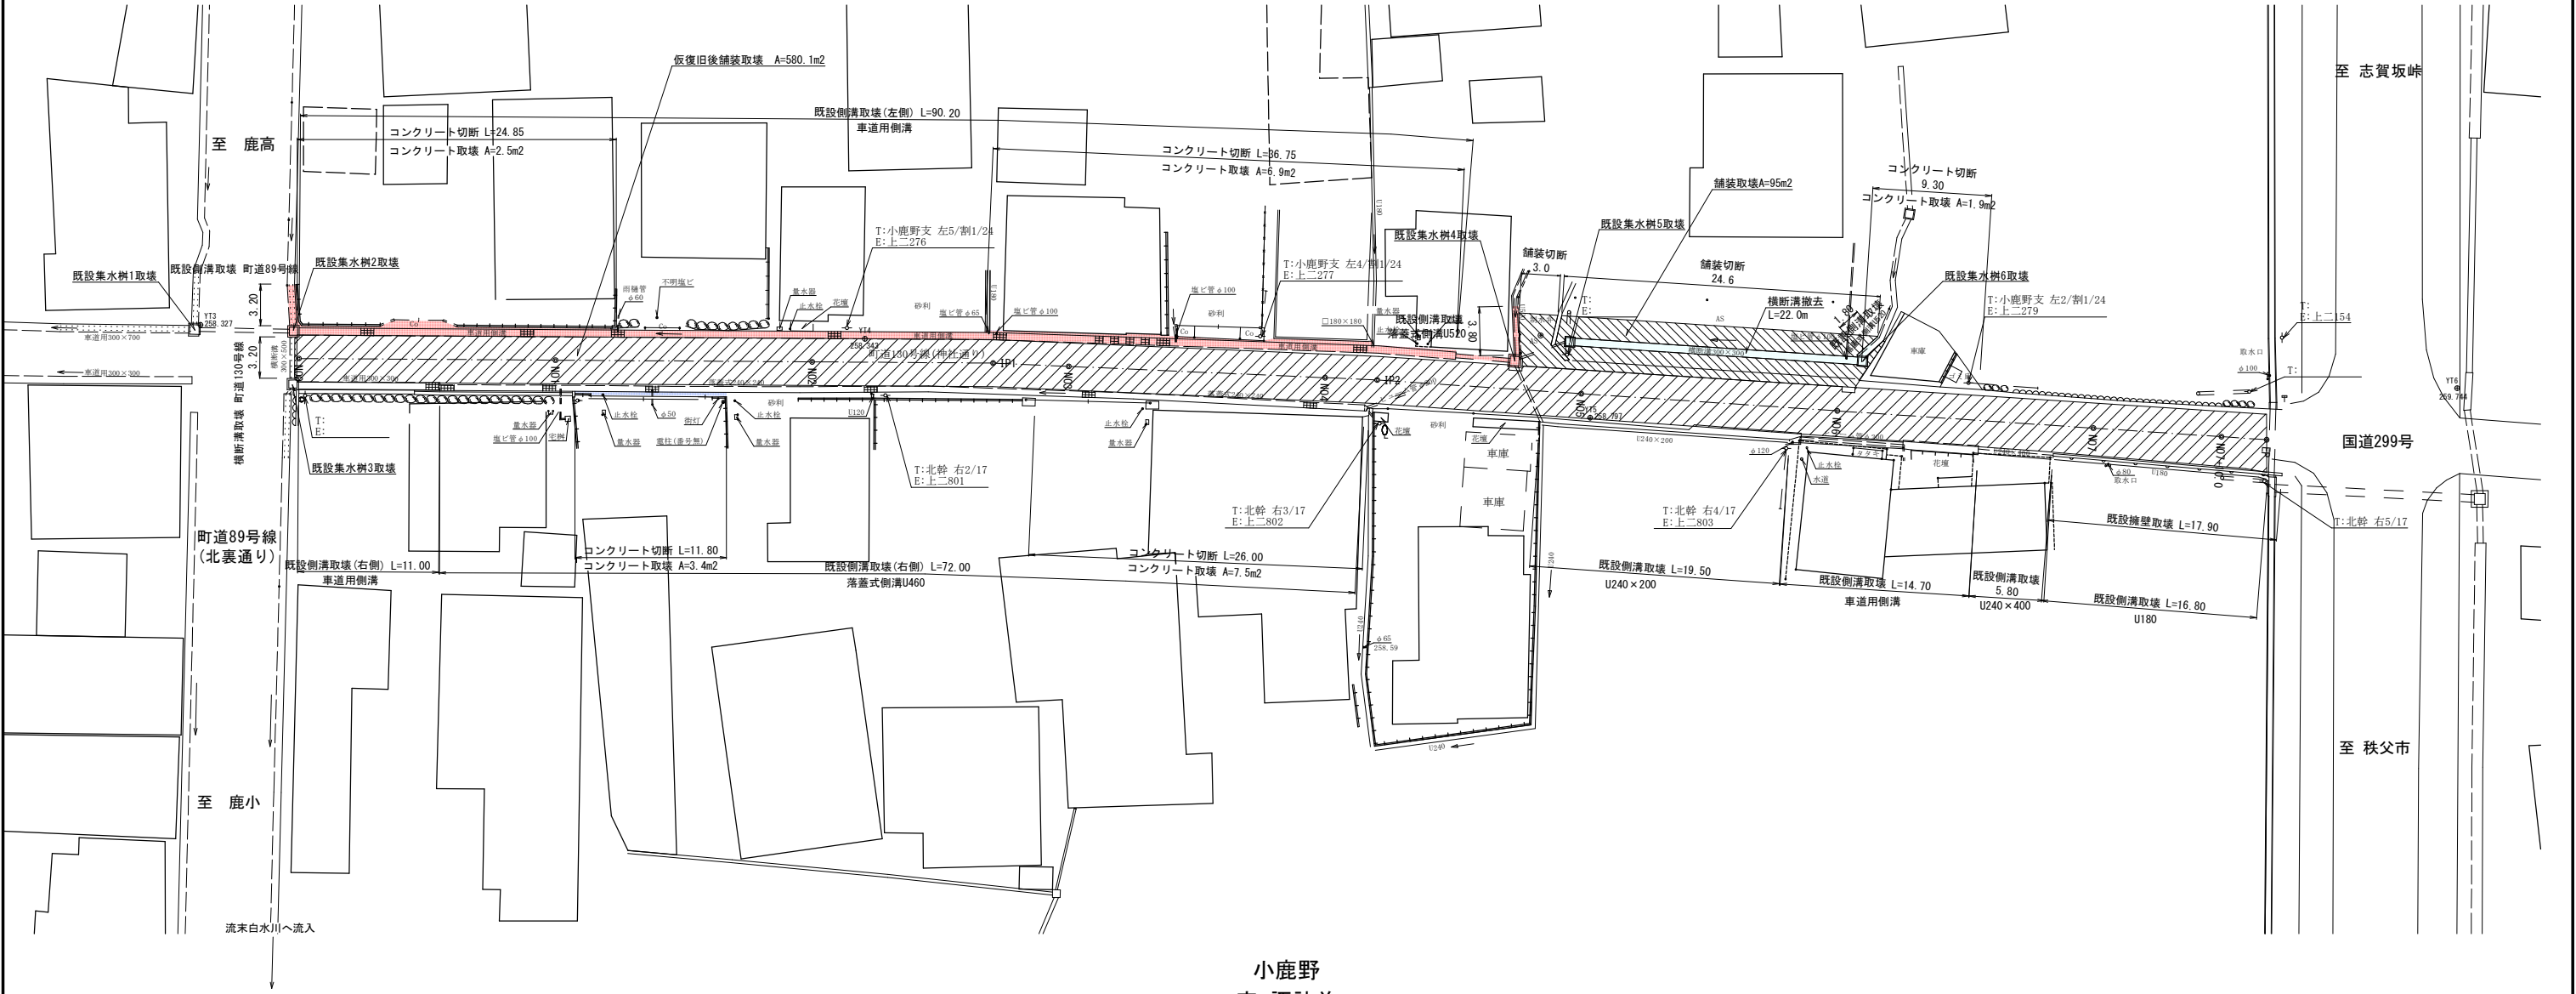

小鹿野

字 諏訪前

工事名	令和 7 年度 町道130号線側溝整備工事（1工区）		
路線名	町道130号線		
工事箇所	秩父郡小鹿野町小鹿野地内		
図面名	取壊撤去図		
縮尺	1/250	図面番号	9 / 9
小鹿野町役場 建設課			