


平面図

LED照明灯設置 13基



工 事 名	町道704号線道路照明灯(LED化)設置工事		
路 線 名	町道704号線		
工事箇所	小鹿野町日尾地内		
図 面 名	平 面 図		
縮 尺	1:5000	図面番号	1 / 1
小鹿野町役場 建設課			

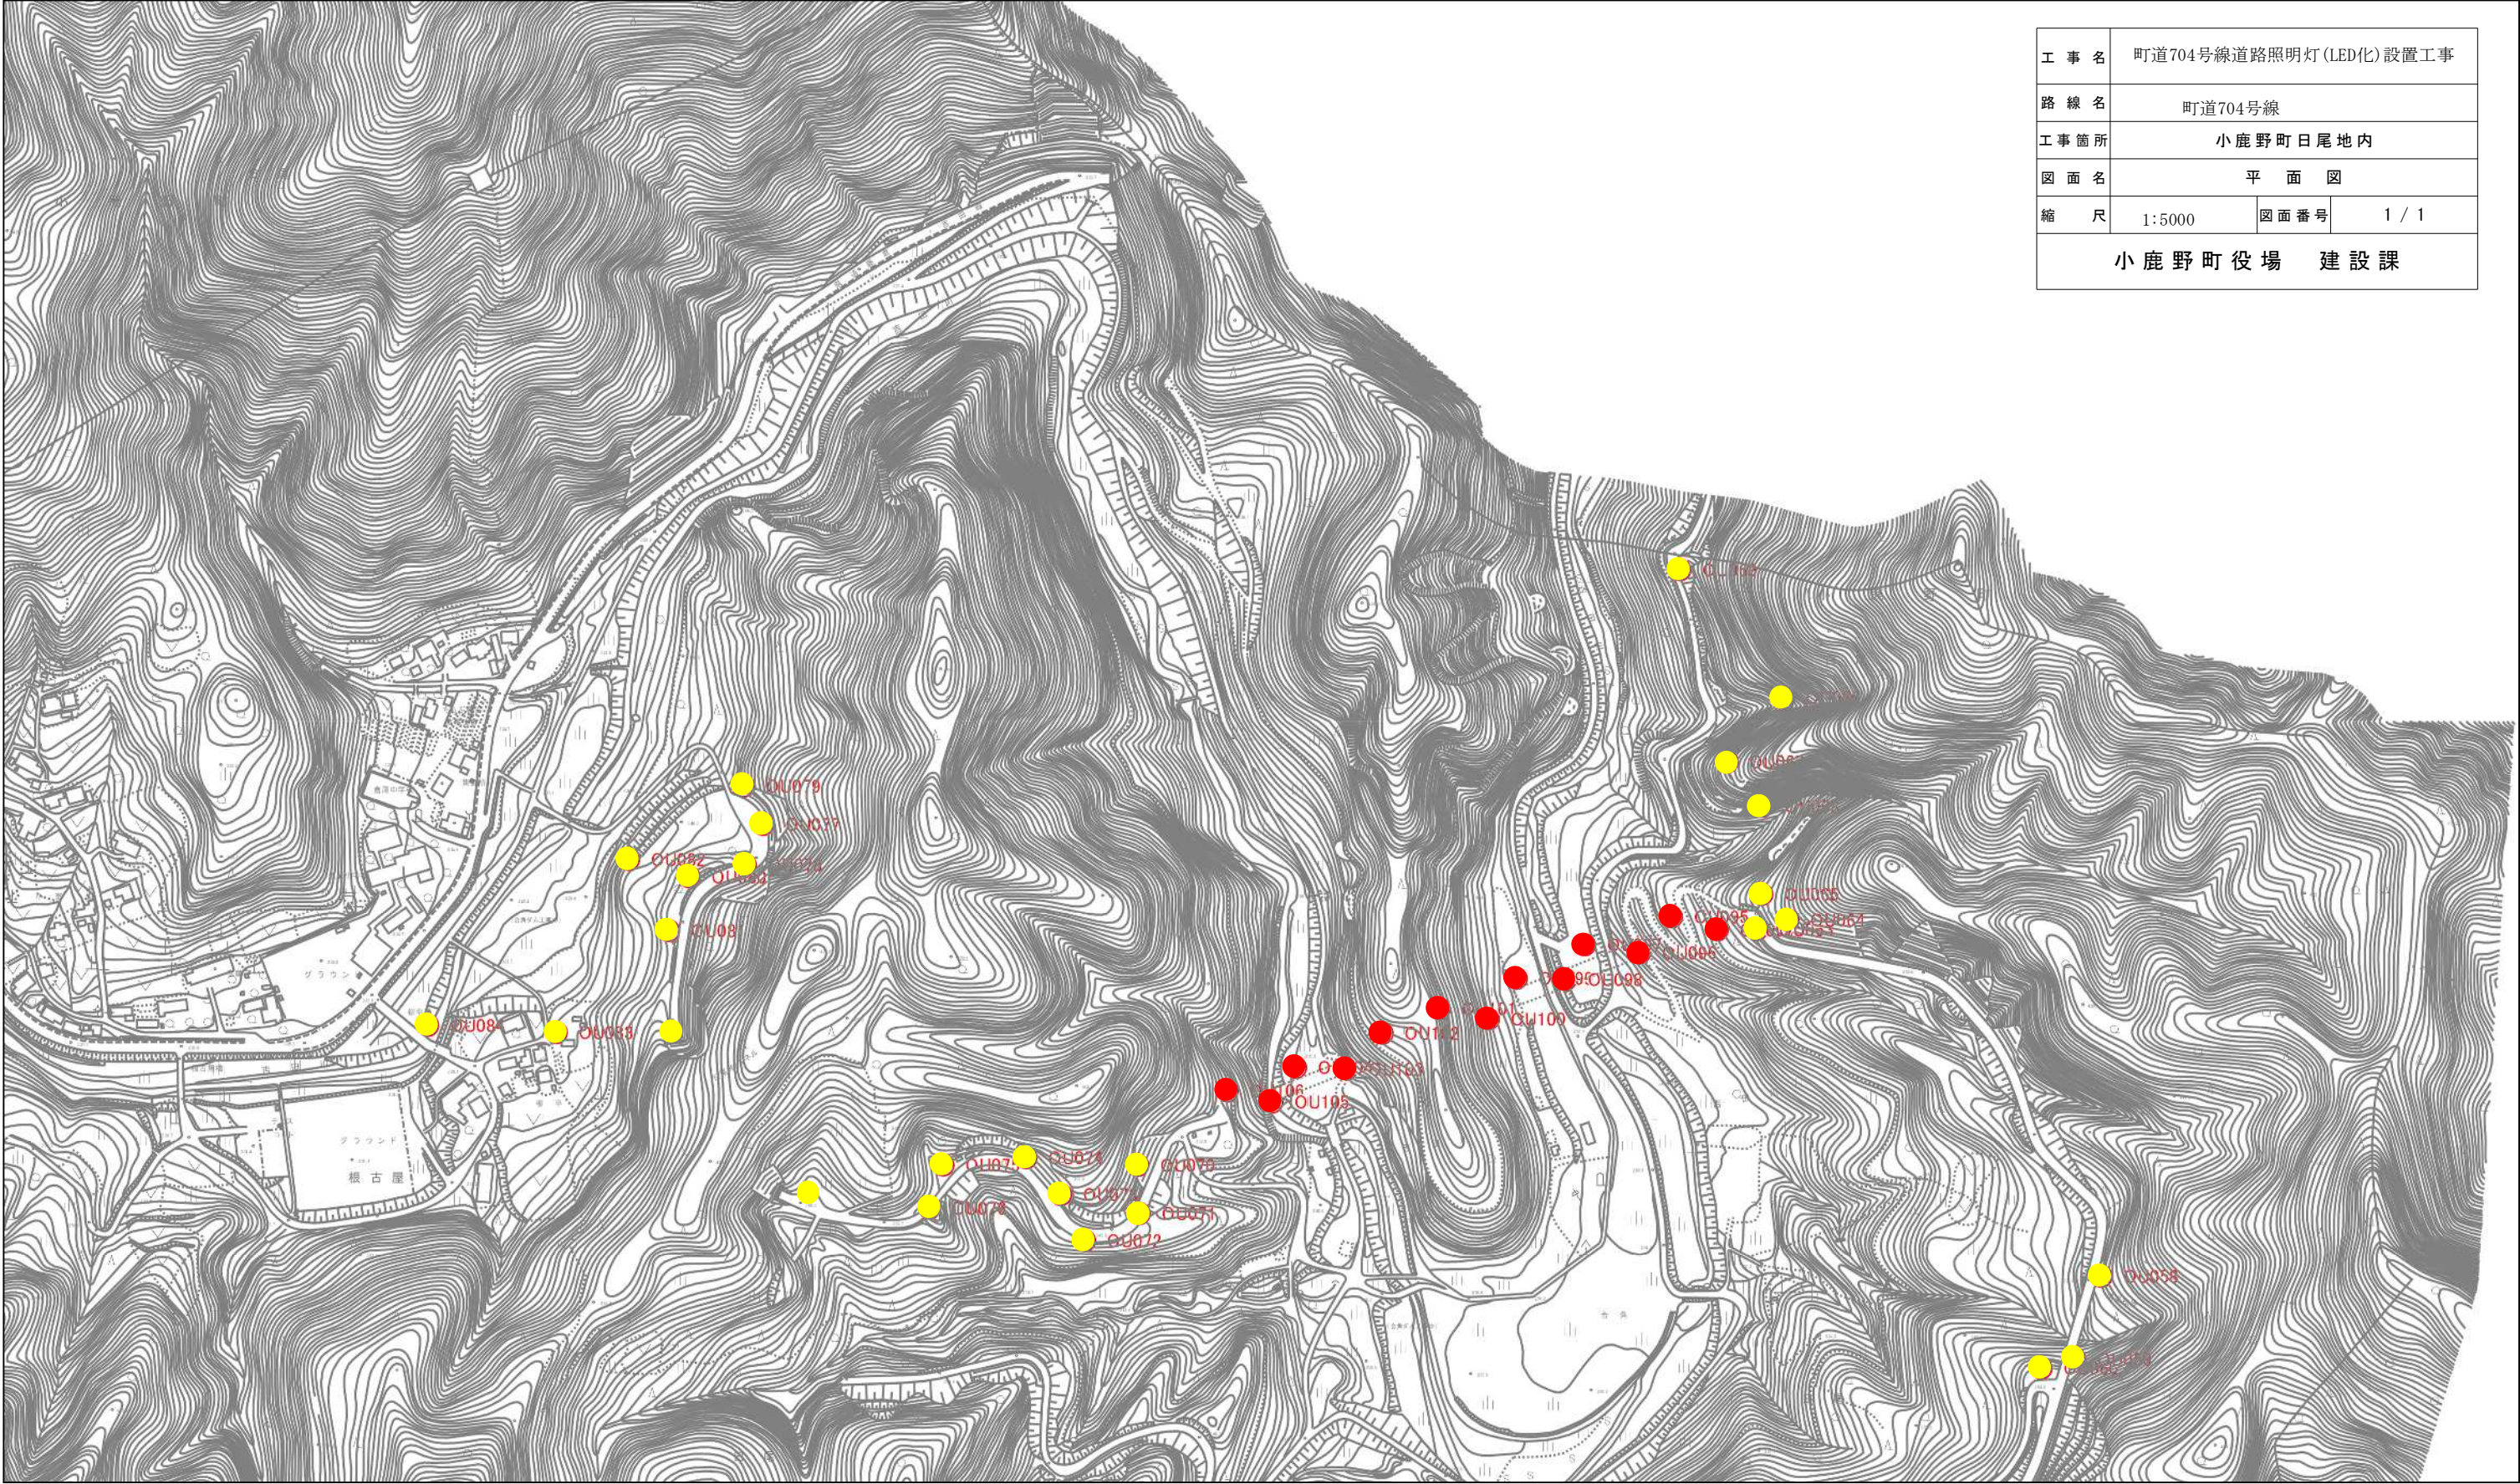

● R7LED化予定箇所 ● LED化済箇所 ● LED化未実施箇所

