



平 面 図 (1) S=1:500


(町道302号線)

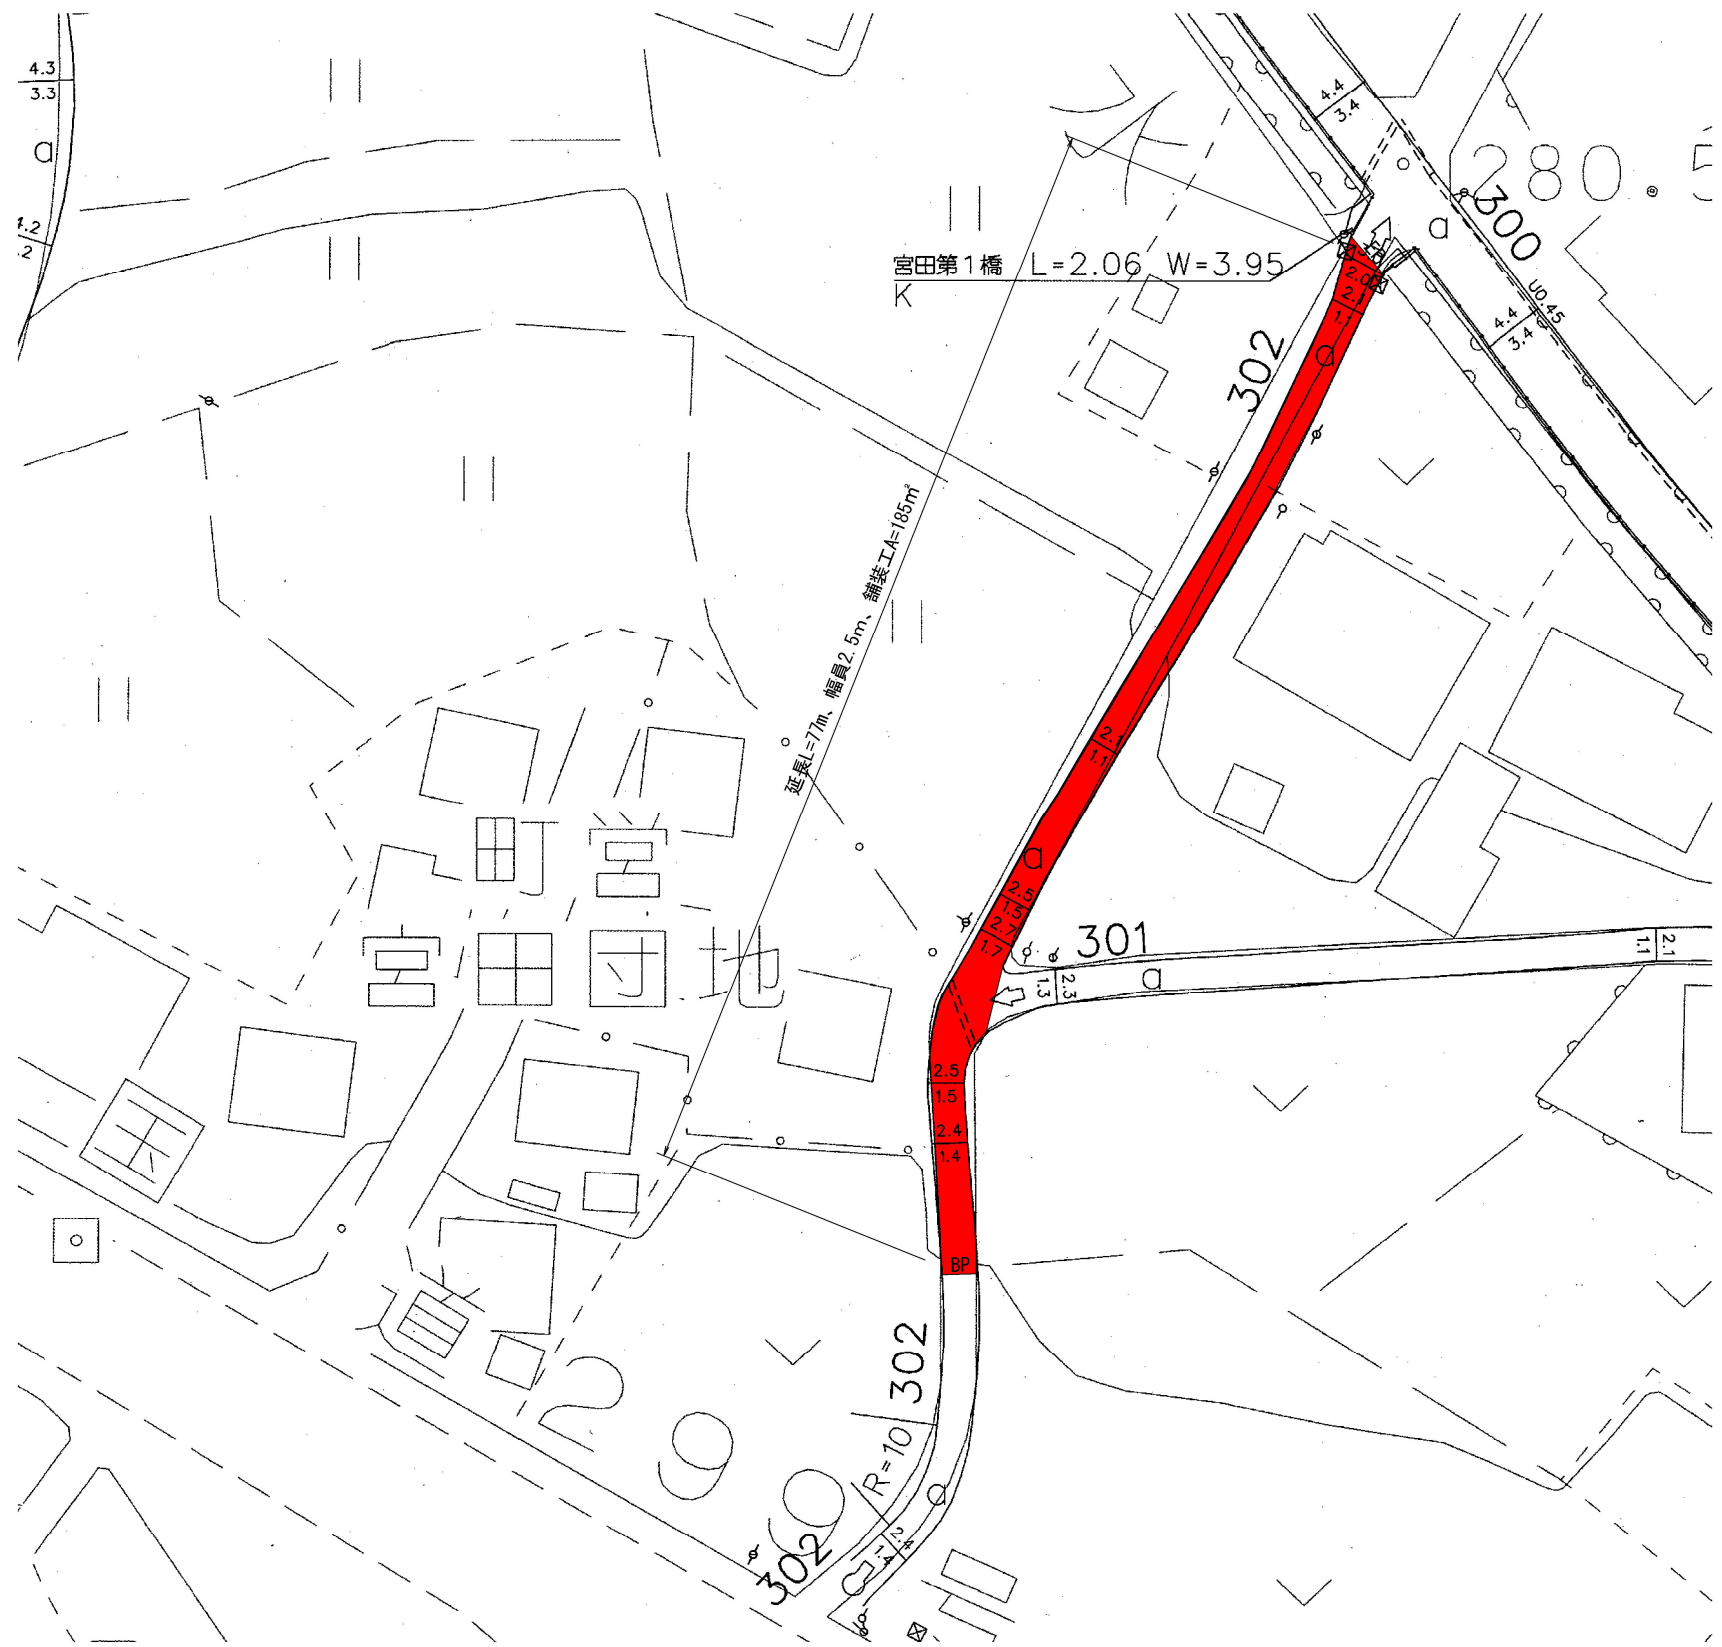

舗装組成図 S=1:25

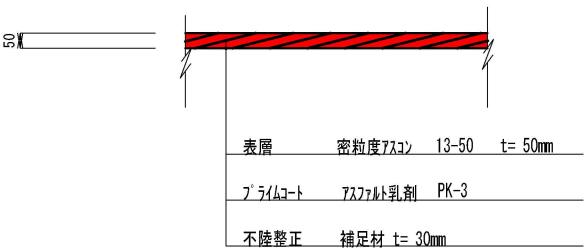


標準横断面図 S=1:50

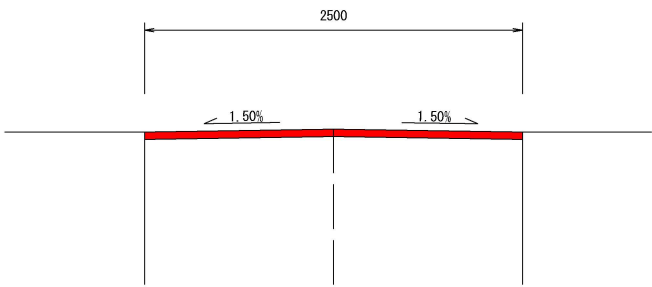


工 事 名	令和7年度 町道302・704号線舗装修繕工事		
路 線 名	町道302号線・町道704号線		
工事箇所	秩父郡小鹿野町飯田・日尾地内		
図 面 名	平面図(1) ほか		
縮 尺	図 示	図面番号	1/3
小 鹿 野 町 役 場			


平面図(2) S=1:500
(町道704号線①)

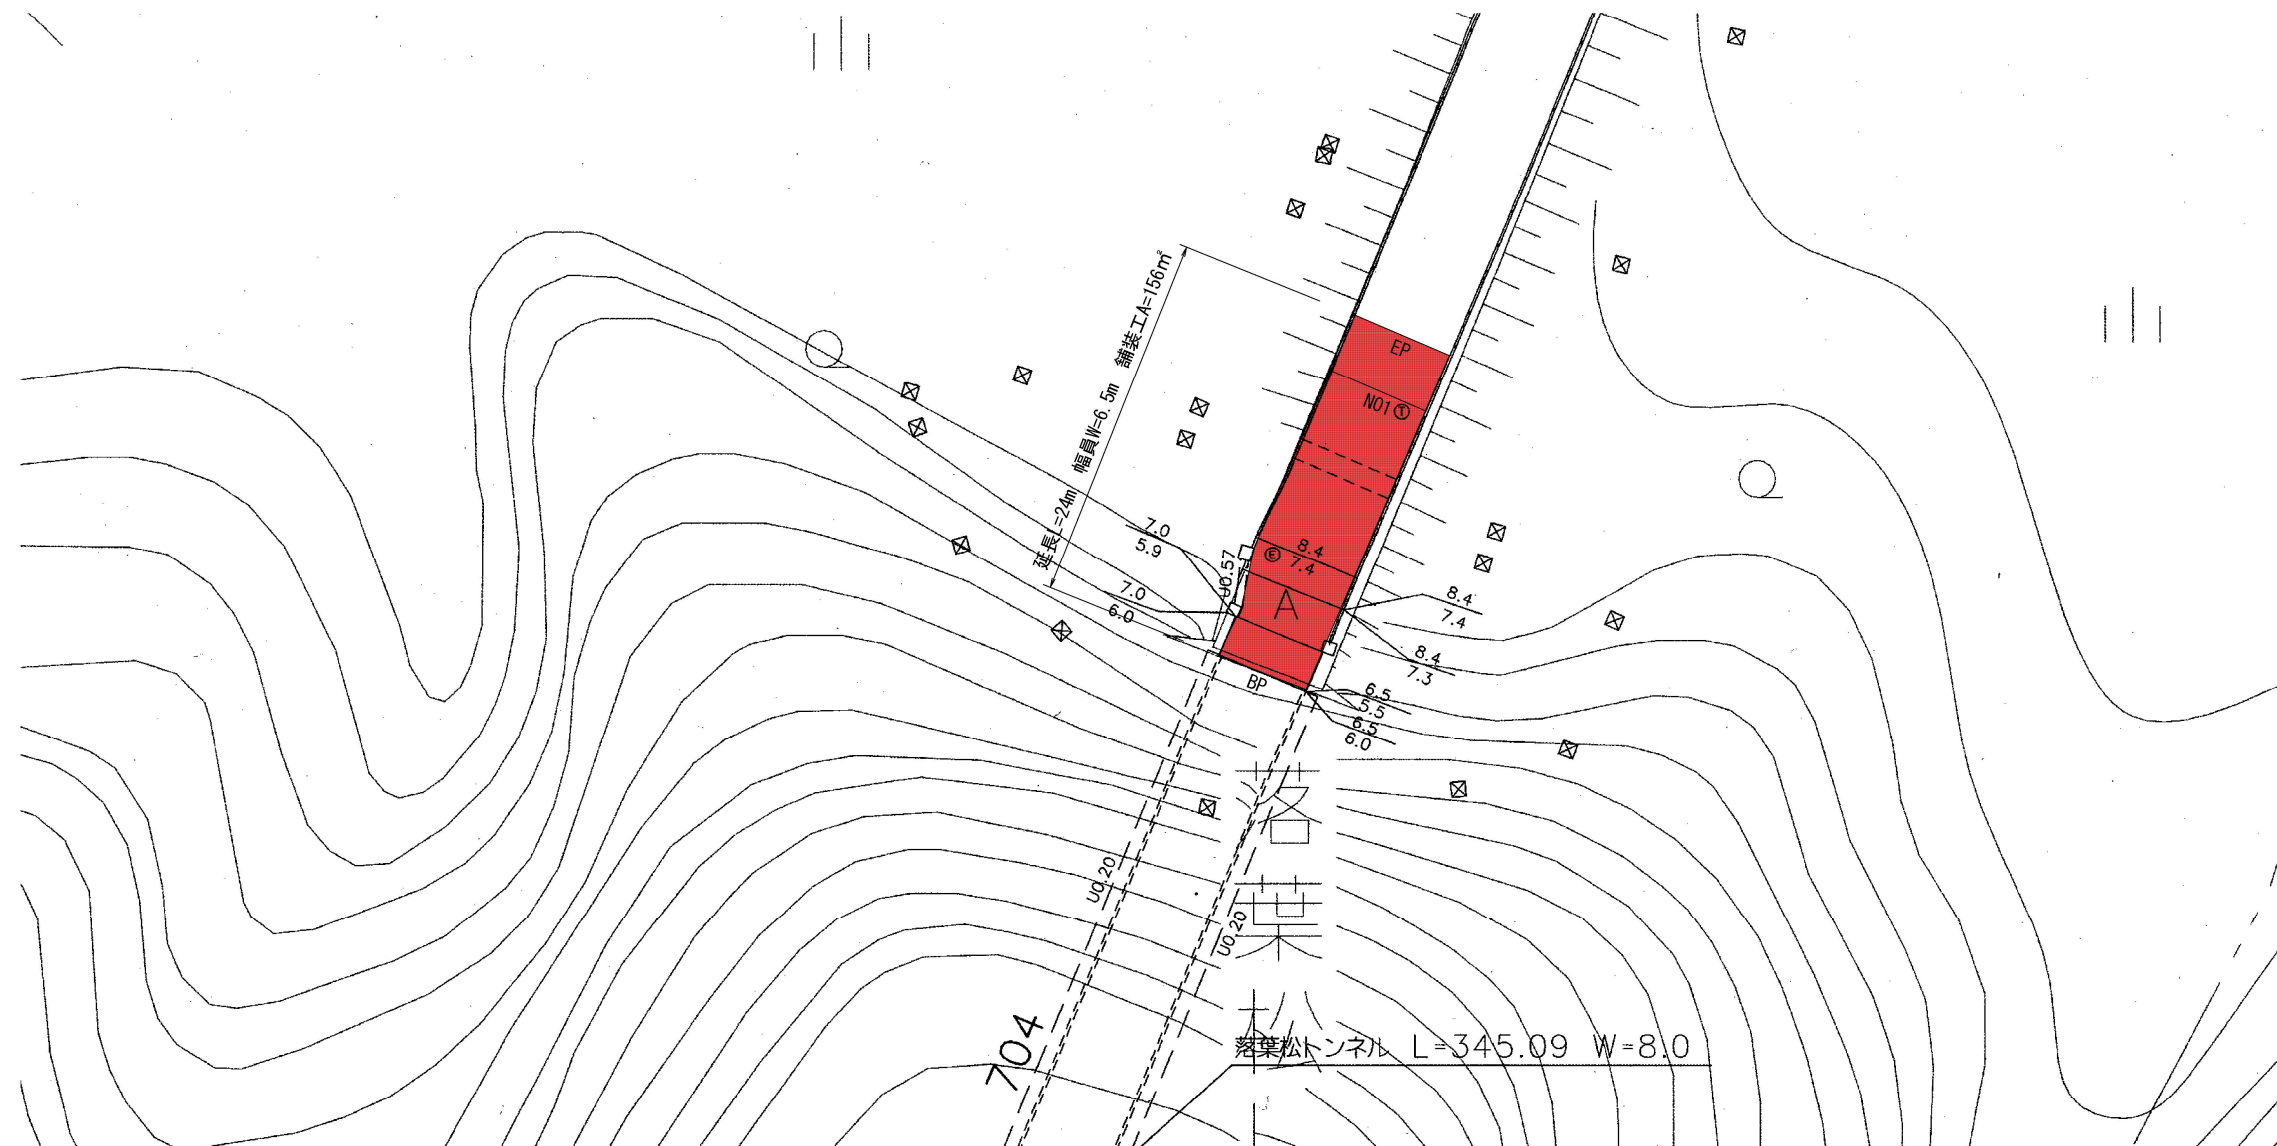


標準横断面図 S=1:50

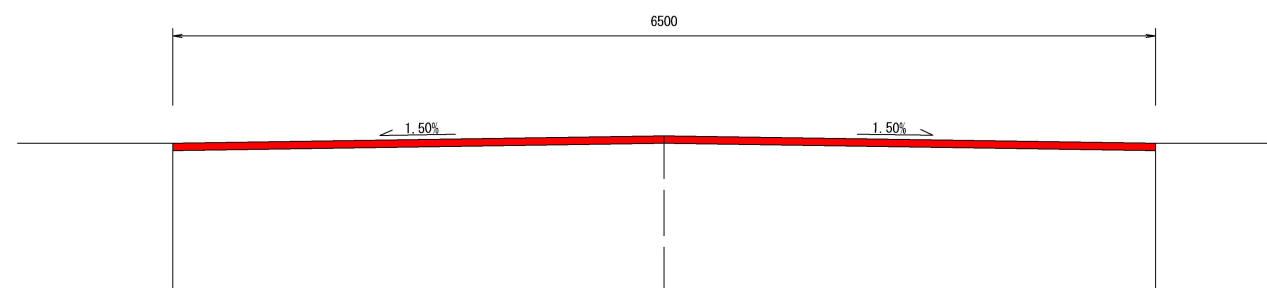


舗装組成図 S=1:25

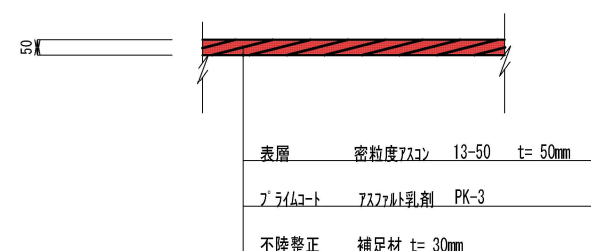


工 事 名	令和7年度 町道302・704号線舗装修繕工事		
路 線 名	町道302号線・町道704号線		
工事箇所	秩父郡小鹿野町飯田・日尾地内		
図 面 名	平面図(2) ほか		
縮 尺	図 示	図面番号	2/3
小 鹿 野 町 役 場			

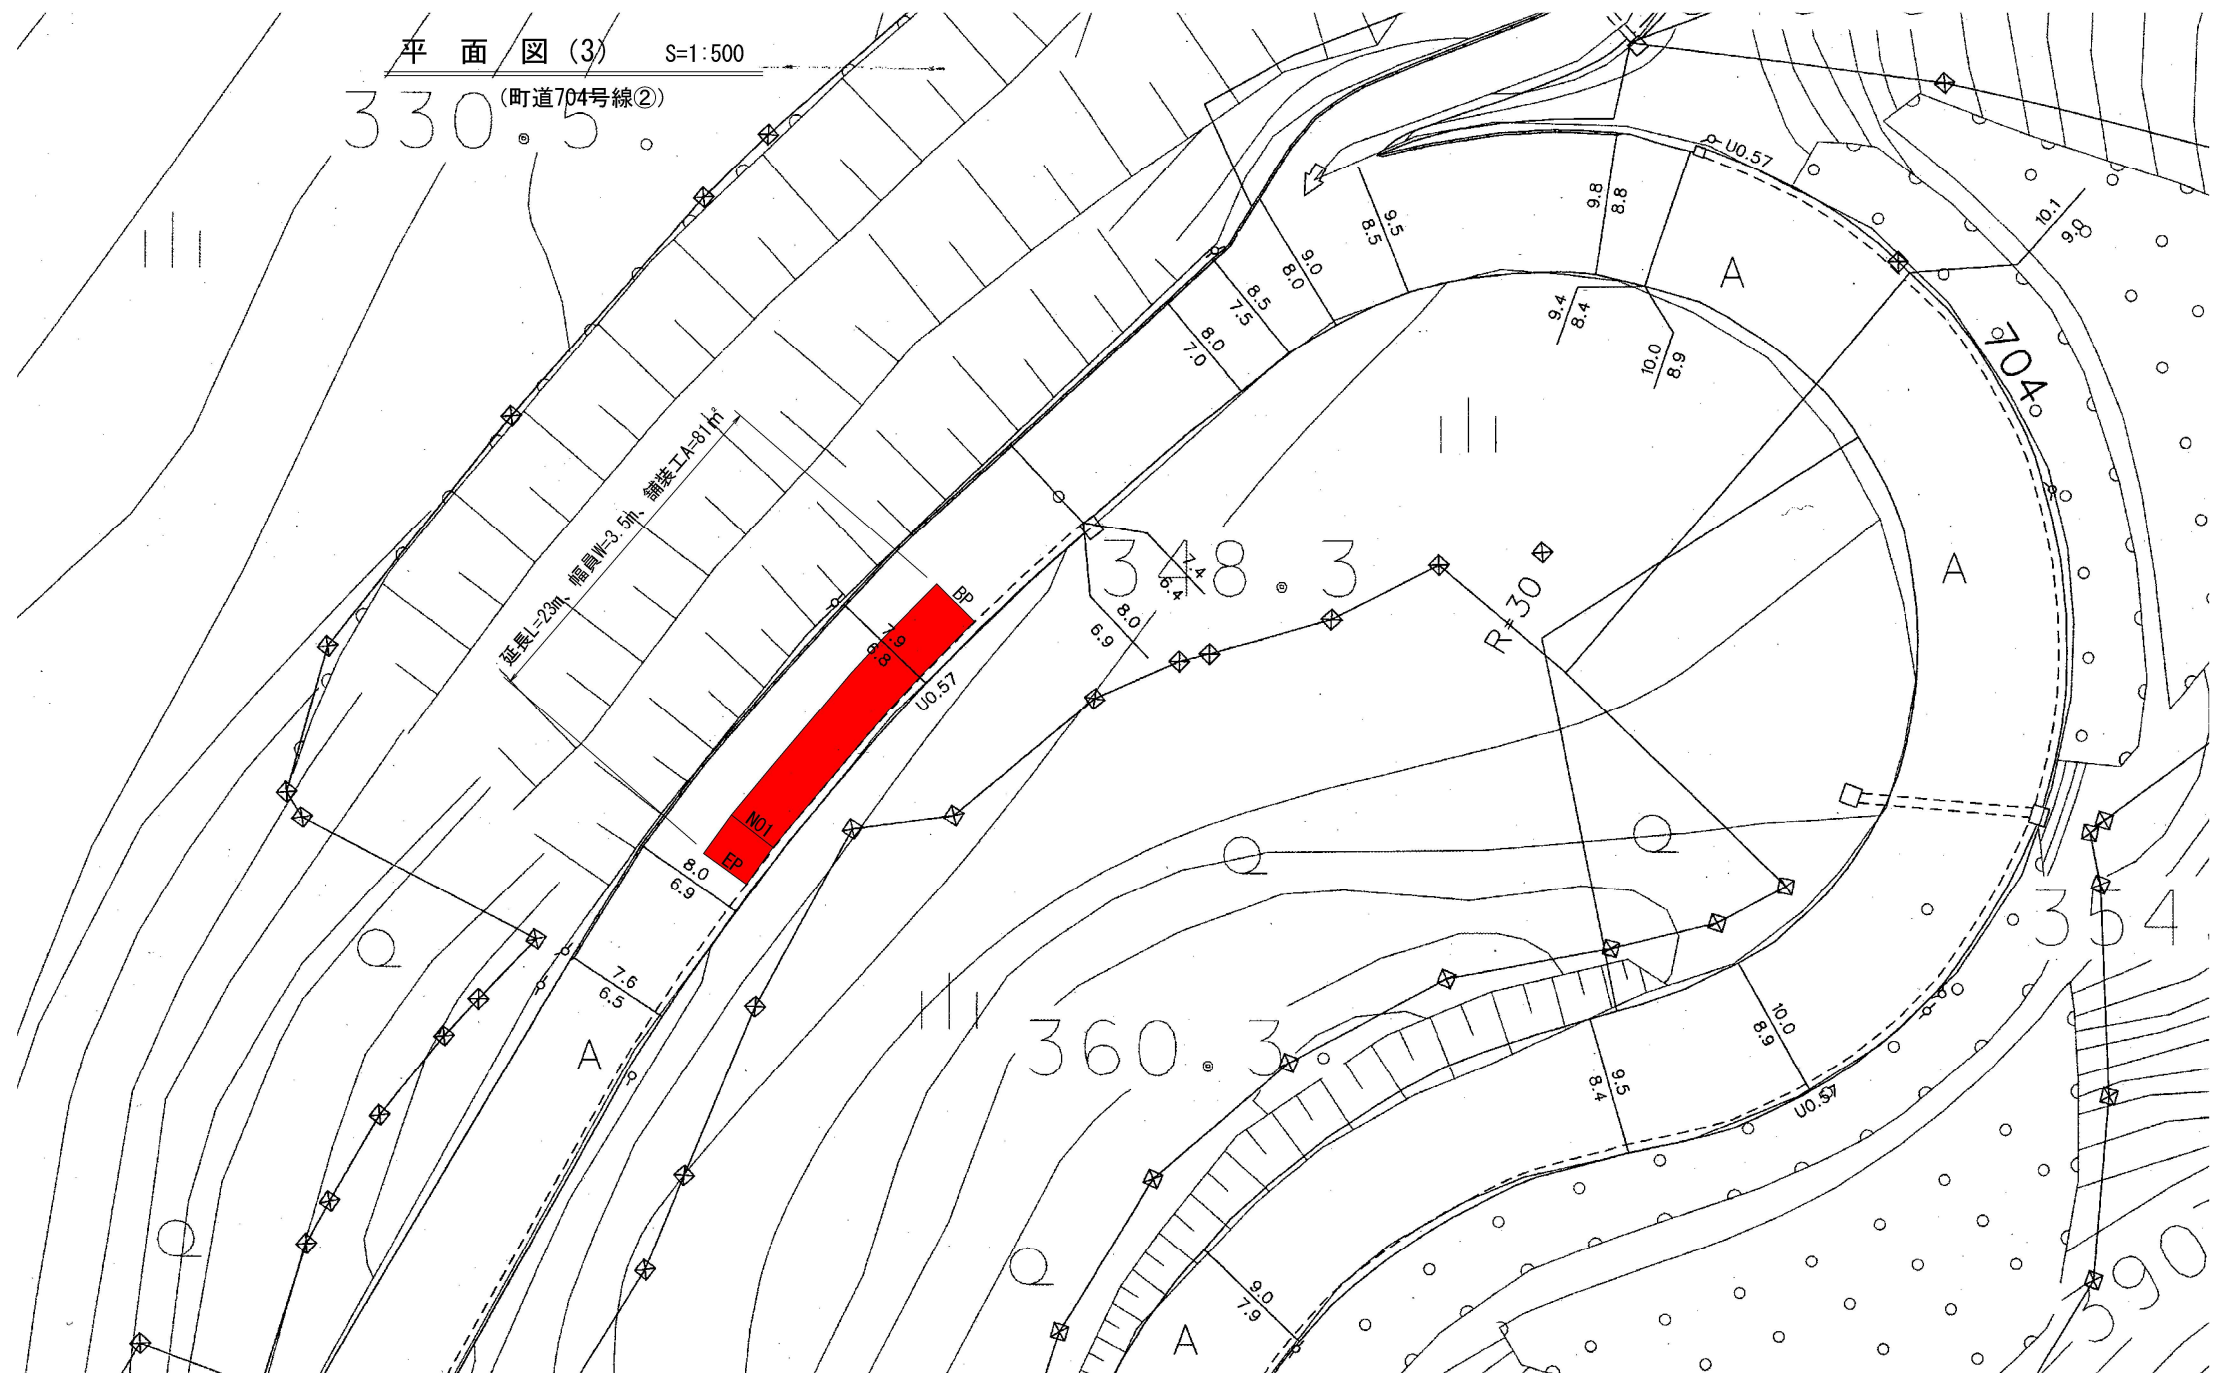

舗装組成図 S=1:25

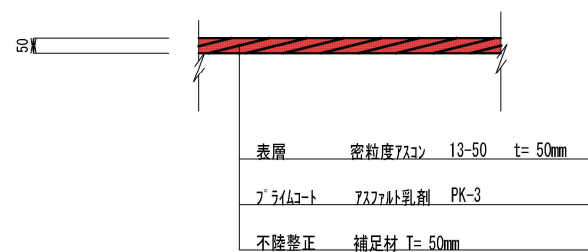

標準横断面図 S=1:50

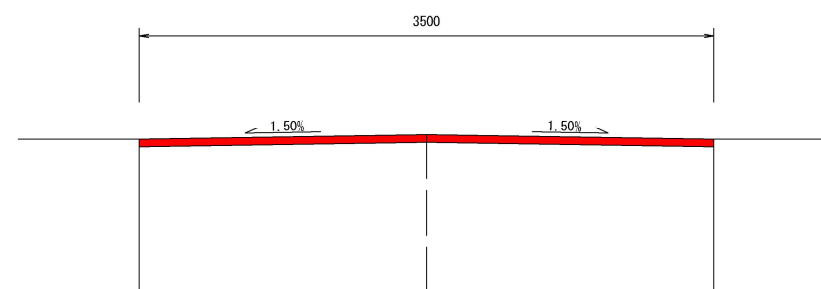

工 事 名	令和7年度 町道302・704号線舗装修繕工事		
路 線 名	町道302号線・町道704号線		
工事箇所	秩父郡小鹿野町飯田・日尾地内		
図 面 名	平面図(3) ほか		
縮 尺	図 示	図面番号	3/3
小 鹿 野 町 役 場			