


長 留

上 原

平 面 図

1:500 (A3)

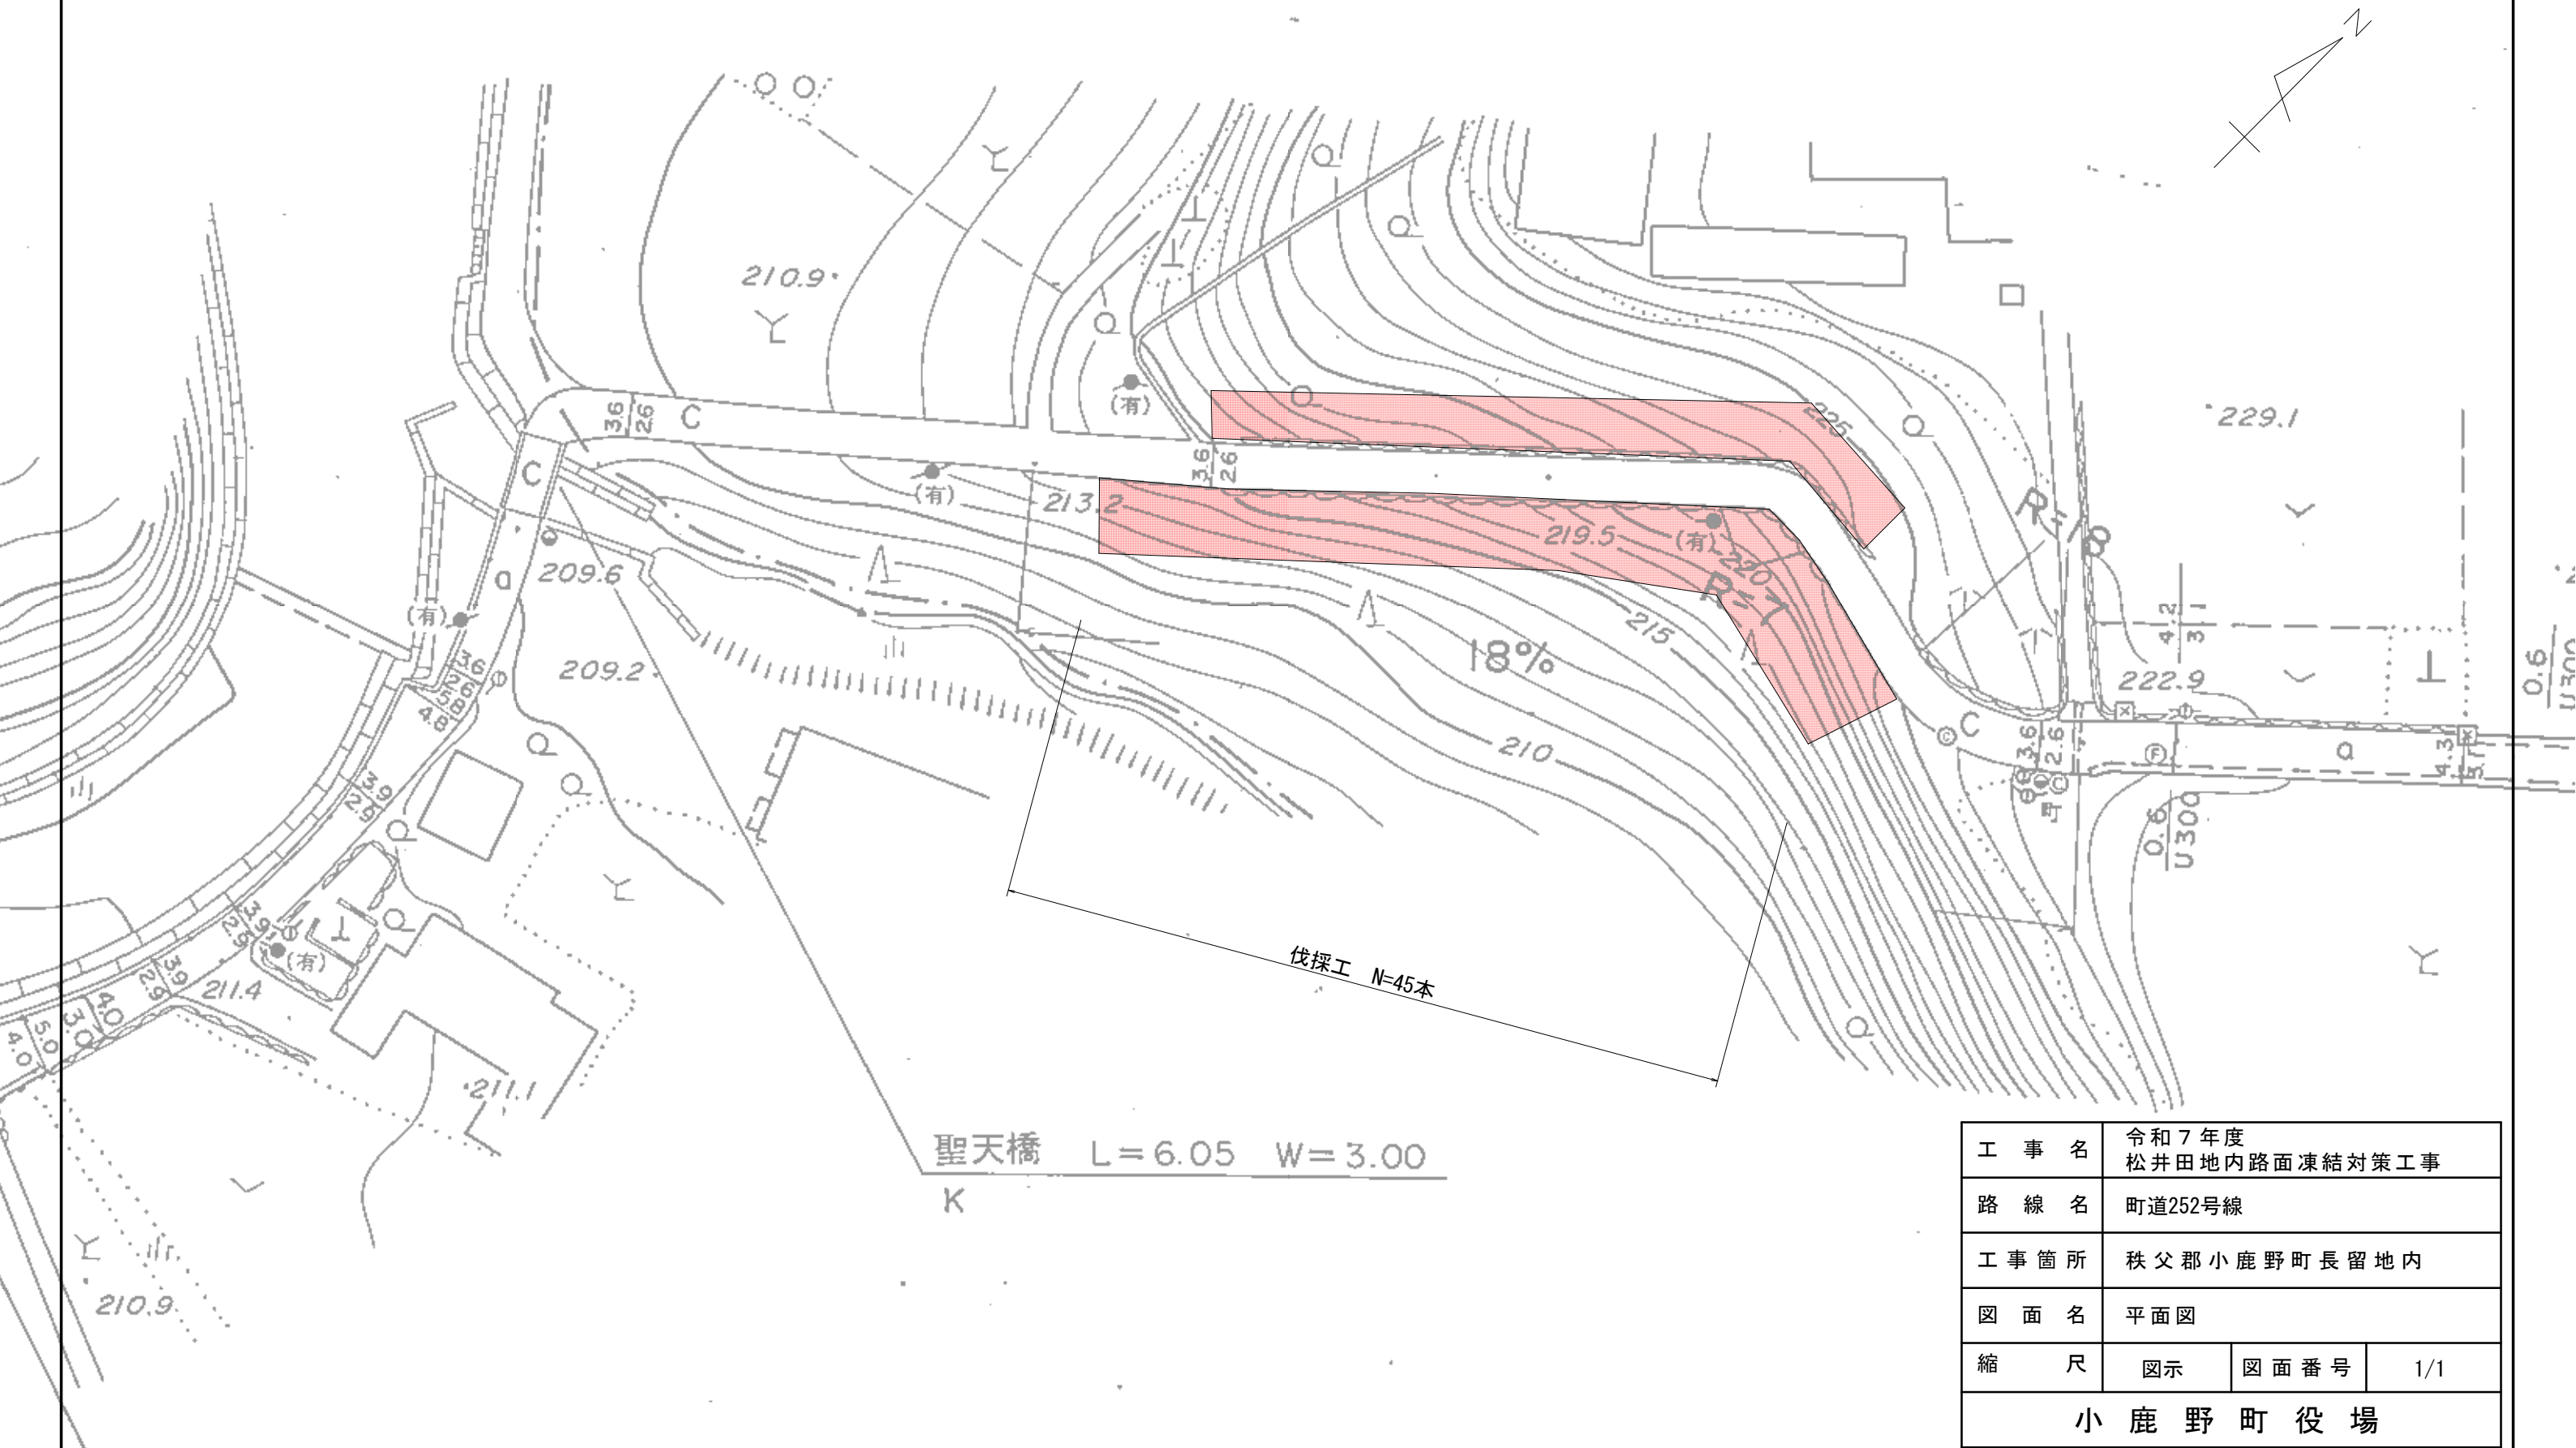

工 事 名	令和7年度 松井田地内路面凍結対策工事		
路 線 名	町道252号線		
工事箇所	秩父郡小鹿野町長留地内		
図 面 名	平面図		
縮 尺	図示	図面番号	1/1
小 鹿 野 町 役 場			