


平面図

1:1000 (A3)

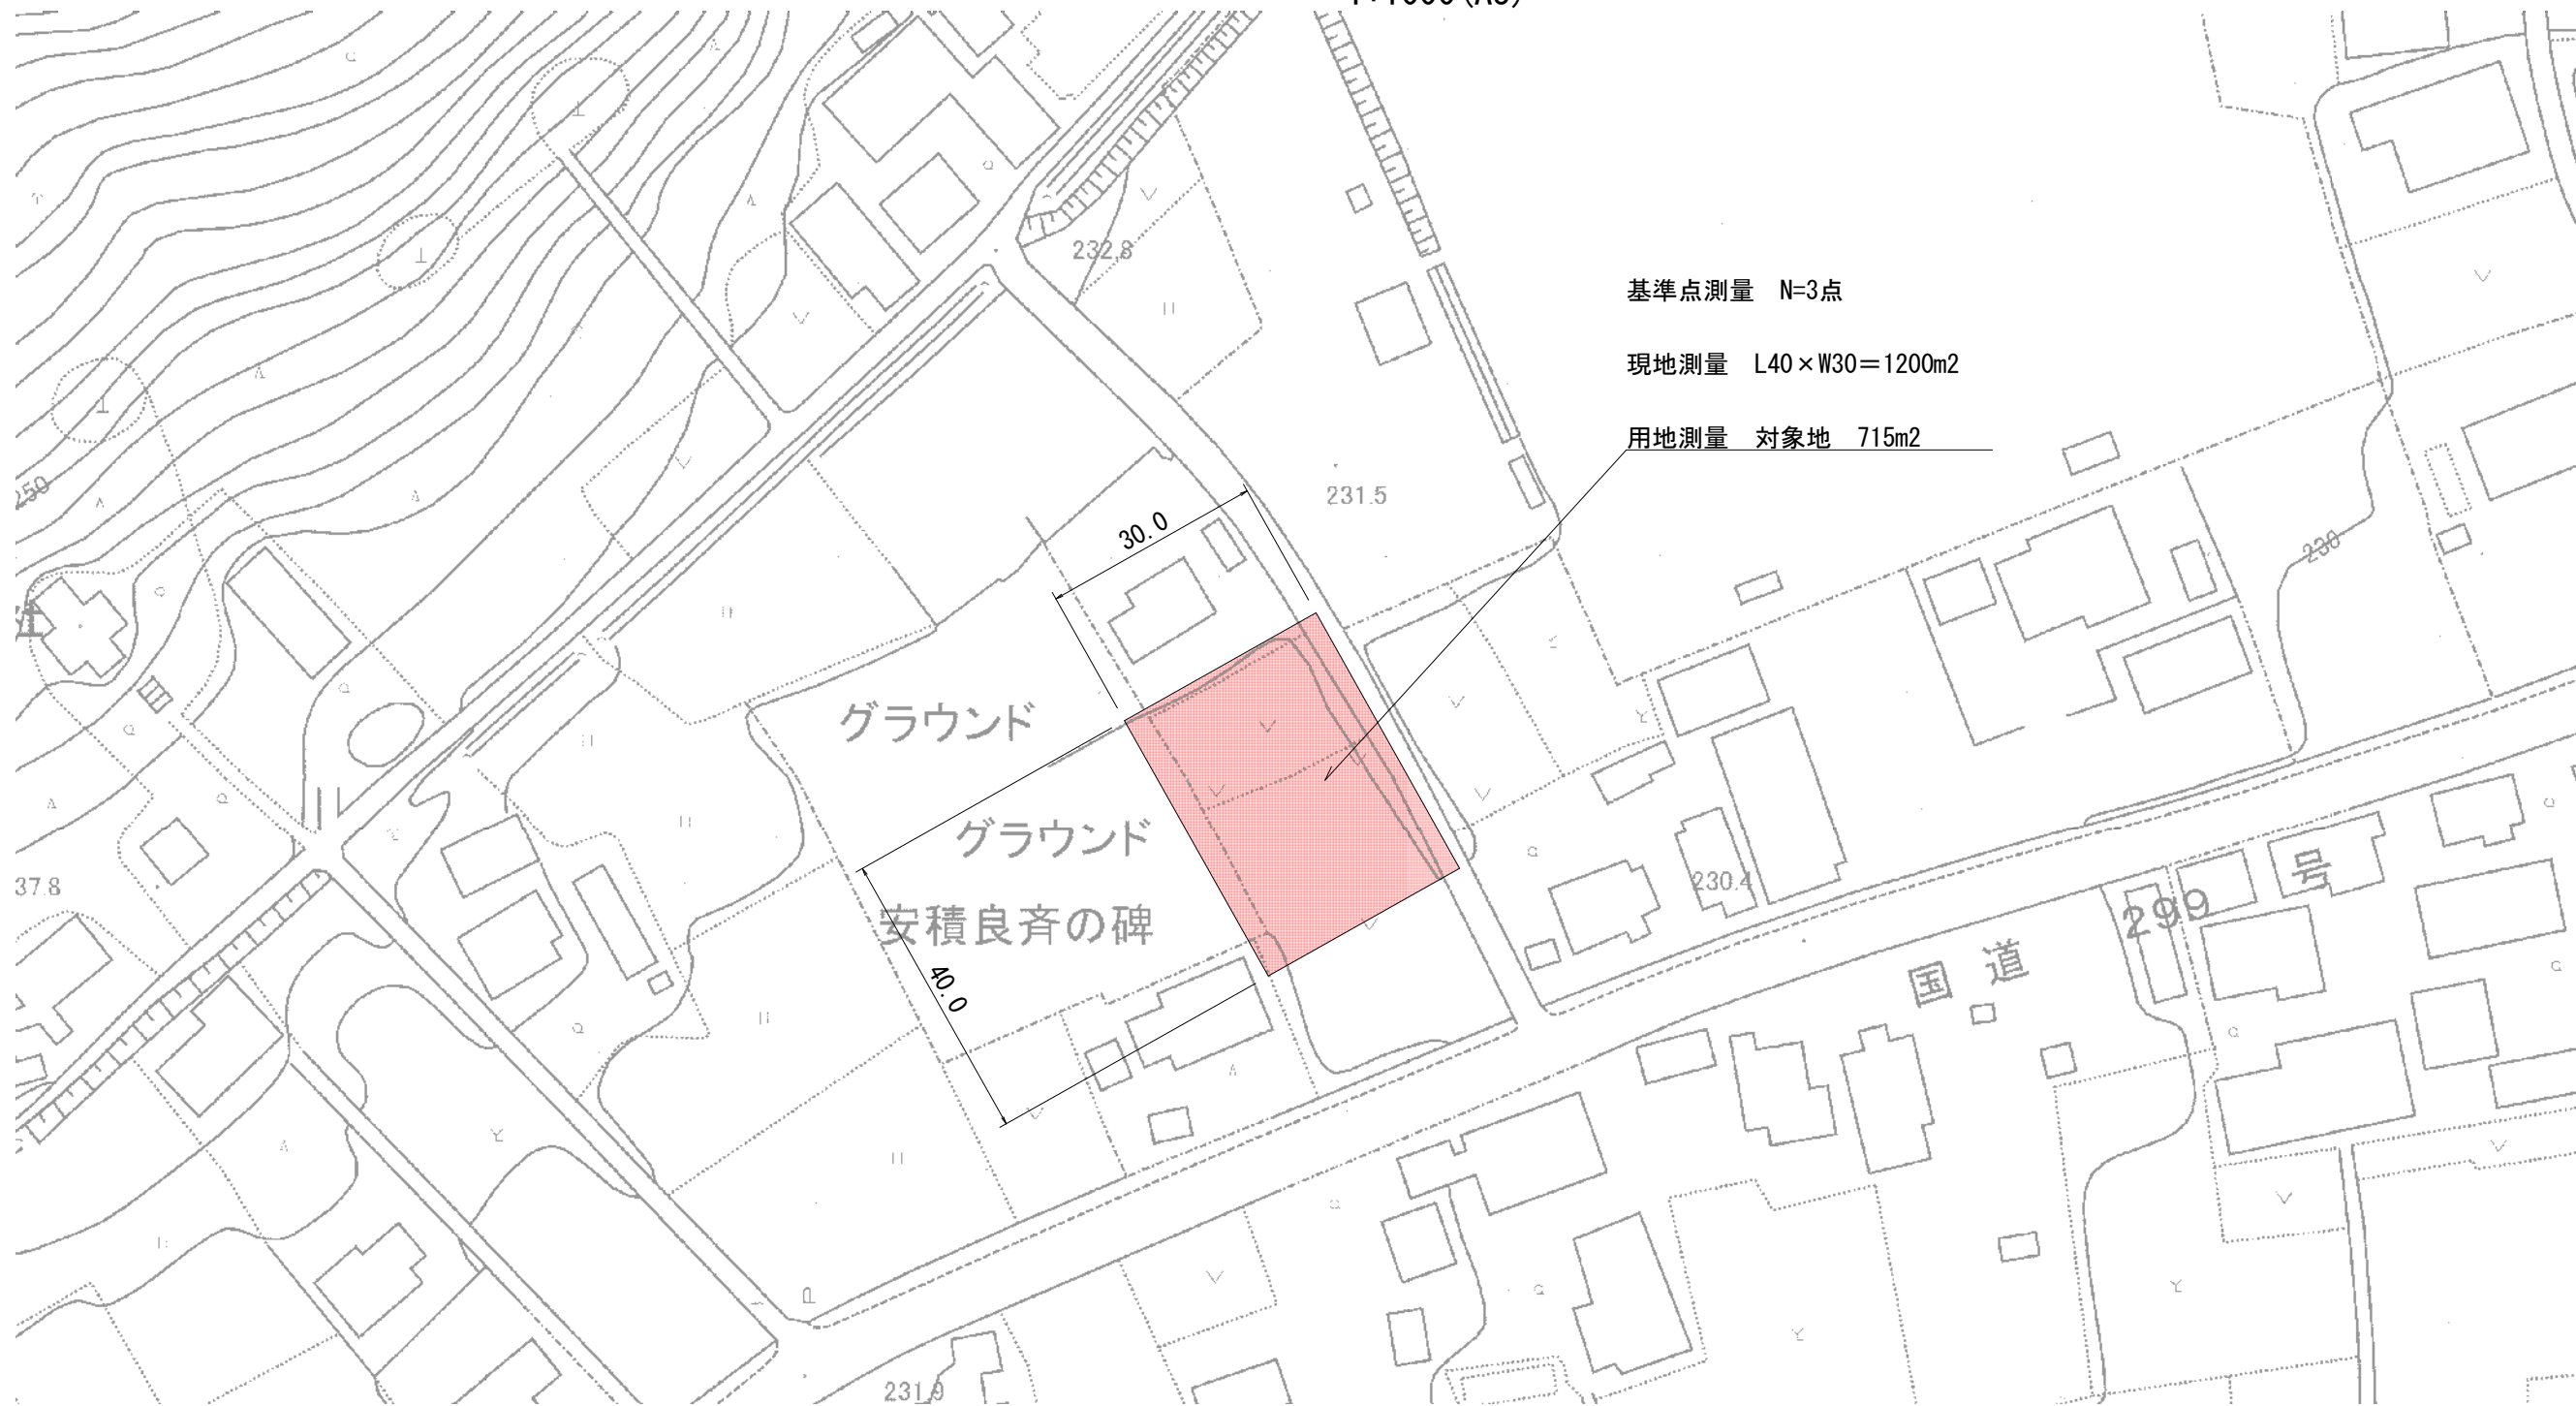

基準点測量 N=3点

現地測量 L40×W30=1200m²

用地測量 対象地 715m²

委託大要

基準点測量 N=3点

現地測量 A=1200m²

用地測量 A=700m²

工 事 名	令和8年度 (仮称)下小鹿野児童遊園地駐車場用地測量業務委託		
路 線 名	—		
工 事 箇 所	秩父郡小鹿野町下小鹿野地内		
図 面 名	平面図		
縮 尺	1:1000 (A3)	図 面 番 号	1/1
小 鹿 野 町 役 場			