


平面図

1 : 1500 (A3)


令和 8 年度 新井地区水路敷管理道舗装工事

BP 工事延長L=242m 幅員W=4.0m 舗装工A=968m2 EP

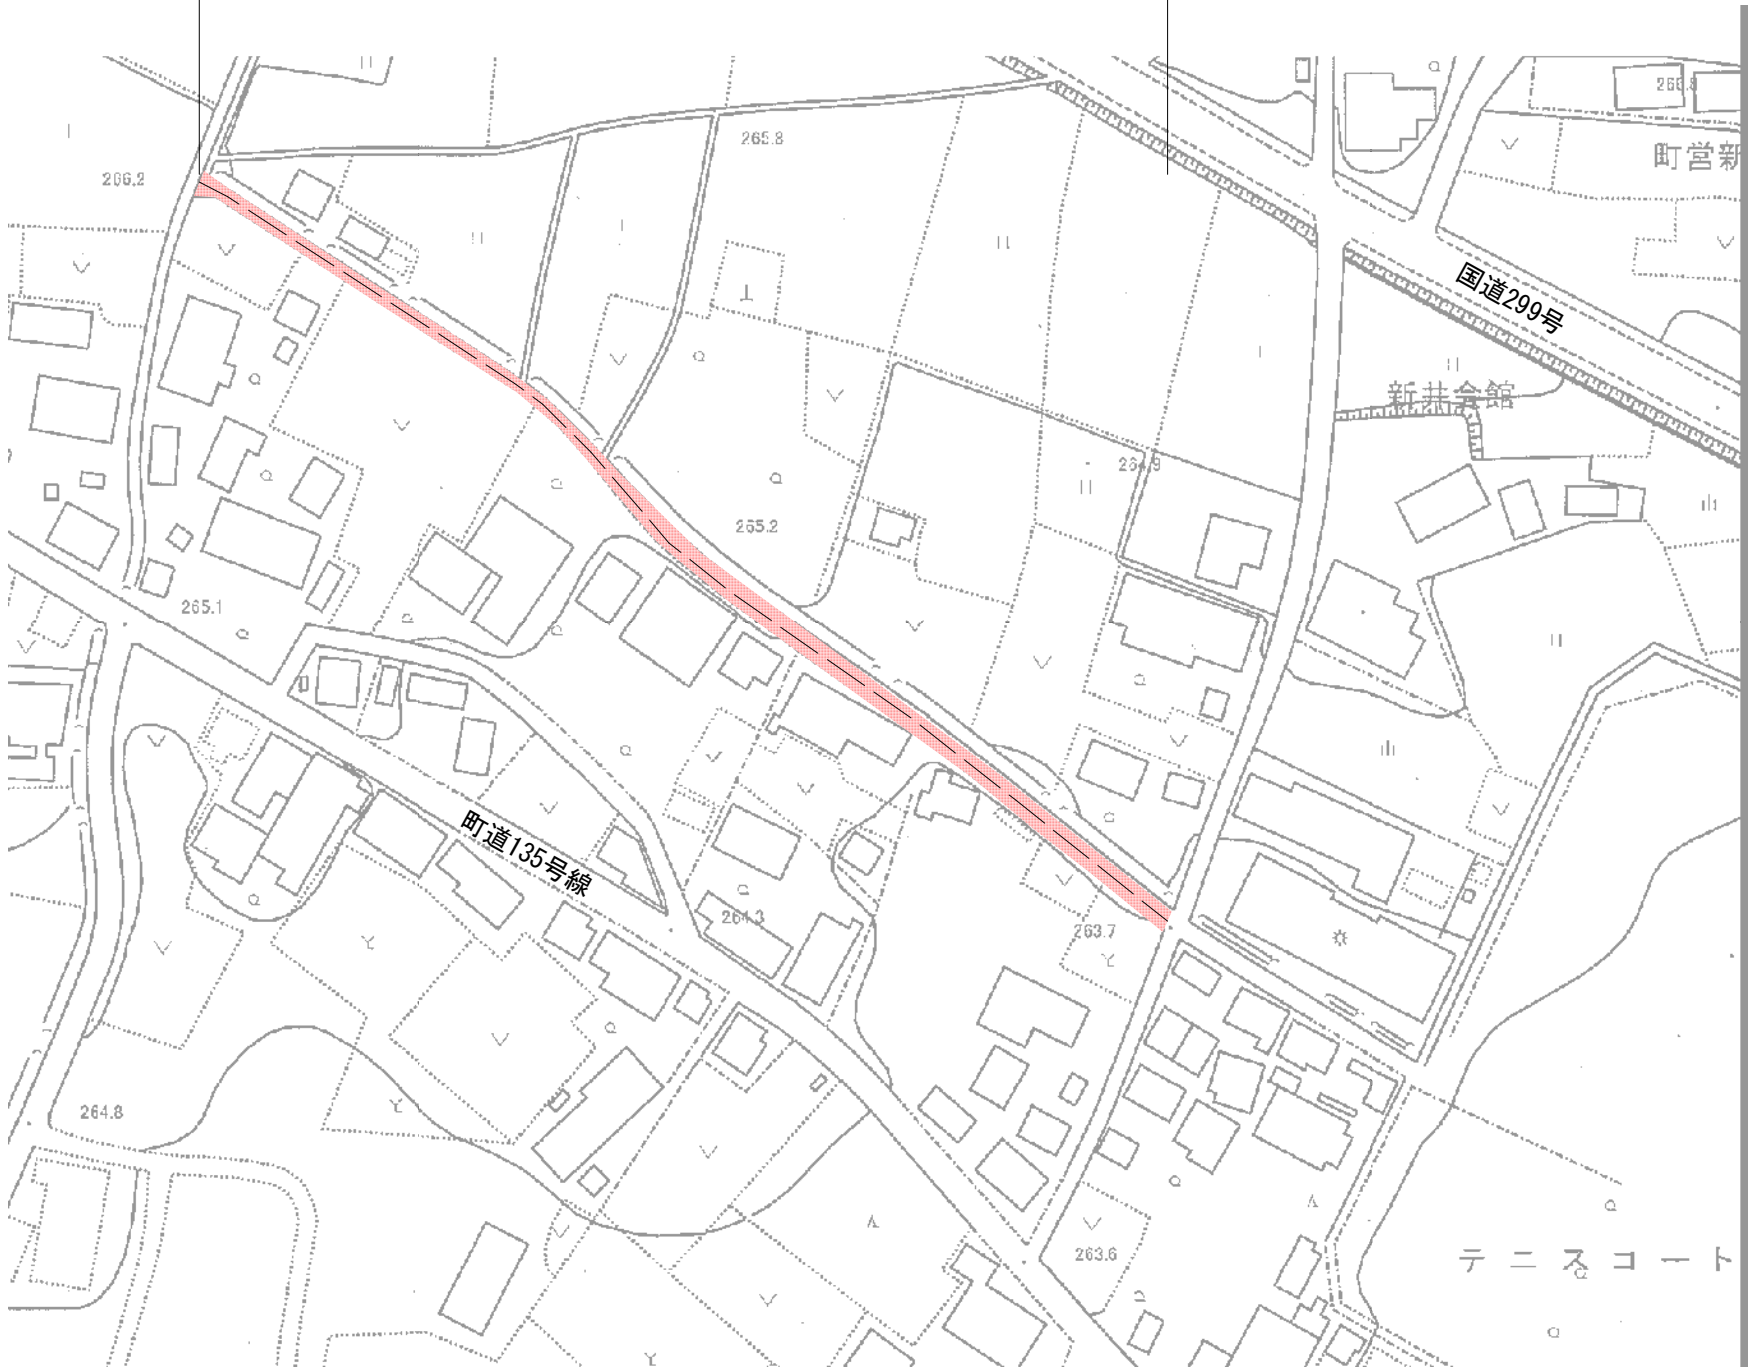


標準横断図

1 : 50 (A3)

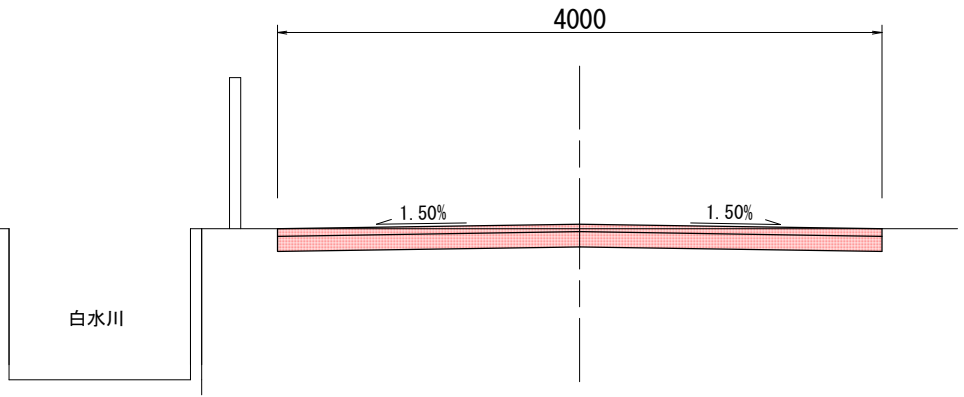

組成図

1 : 20 (A3)

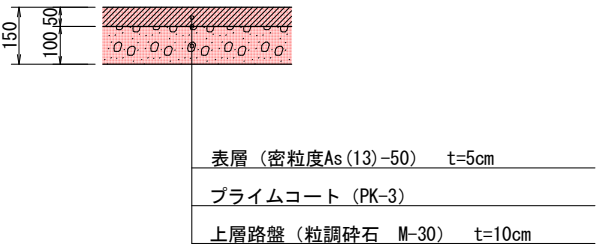

工事大要

道路土工 1式 舗装工 (表層) 970m2

工 事 名	令和 8 年度 新井地区水路敷管理道舗装工事		
路 線 名	—		
工 事 箇 所	秩父郡小鹿野町小鹿野地内		
図 面 名	平面図外		
縮 尺	図示	図面番号	1/1
小 鹿 野 町 役 場			