




凡例

	機械草刈
	路面清掃

工事名	令和8年度 町道雑草刈払業務委託(両神工区)		
路線名	町道両神43号線		
工事箇所	小鹿野町両神小森地内		
縮尺	1 : 1500	図面番号	1/6
小鹿野町役場			

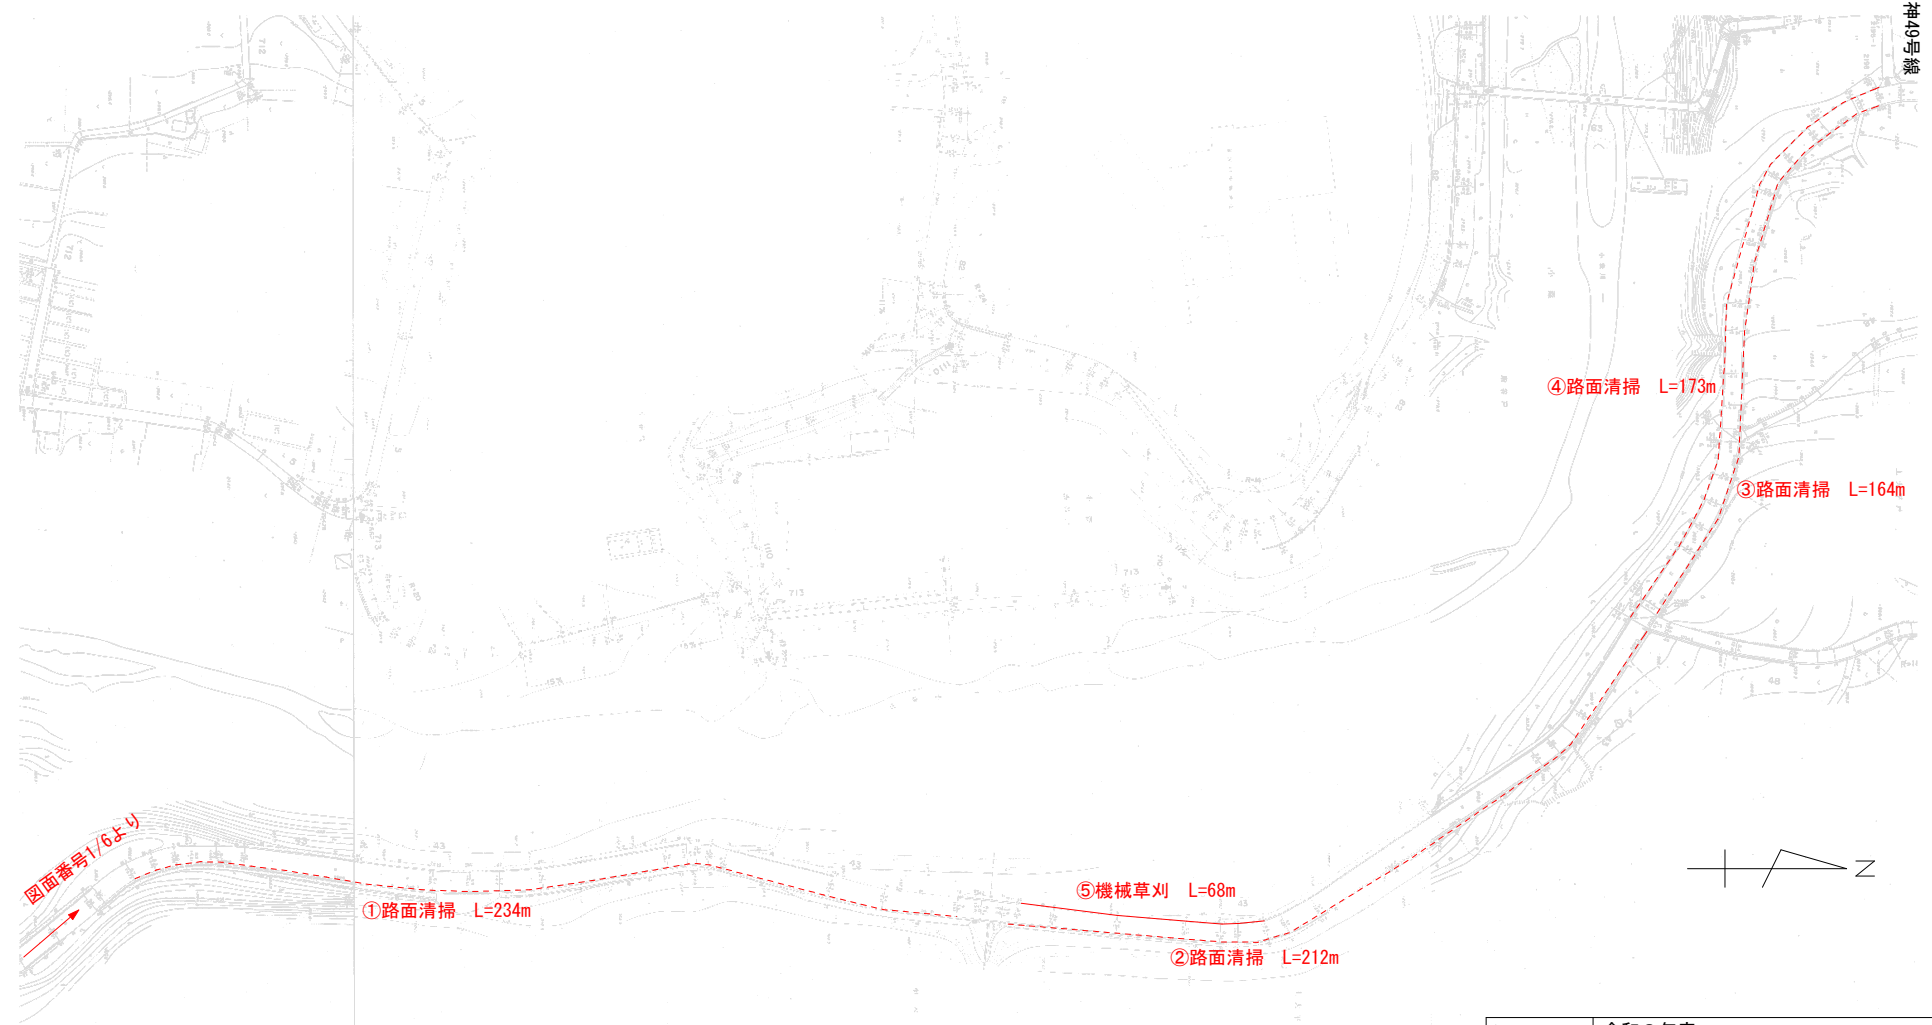

図面番号1/6より

①路面清掃 L=234m



⑤機械草刈 L=68m

②路面清掃 L=212m


④路面清掃 L=173m

③路面清掃 L=164m



凡例

	機械草刈
	路面清掃


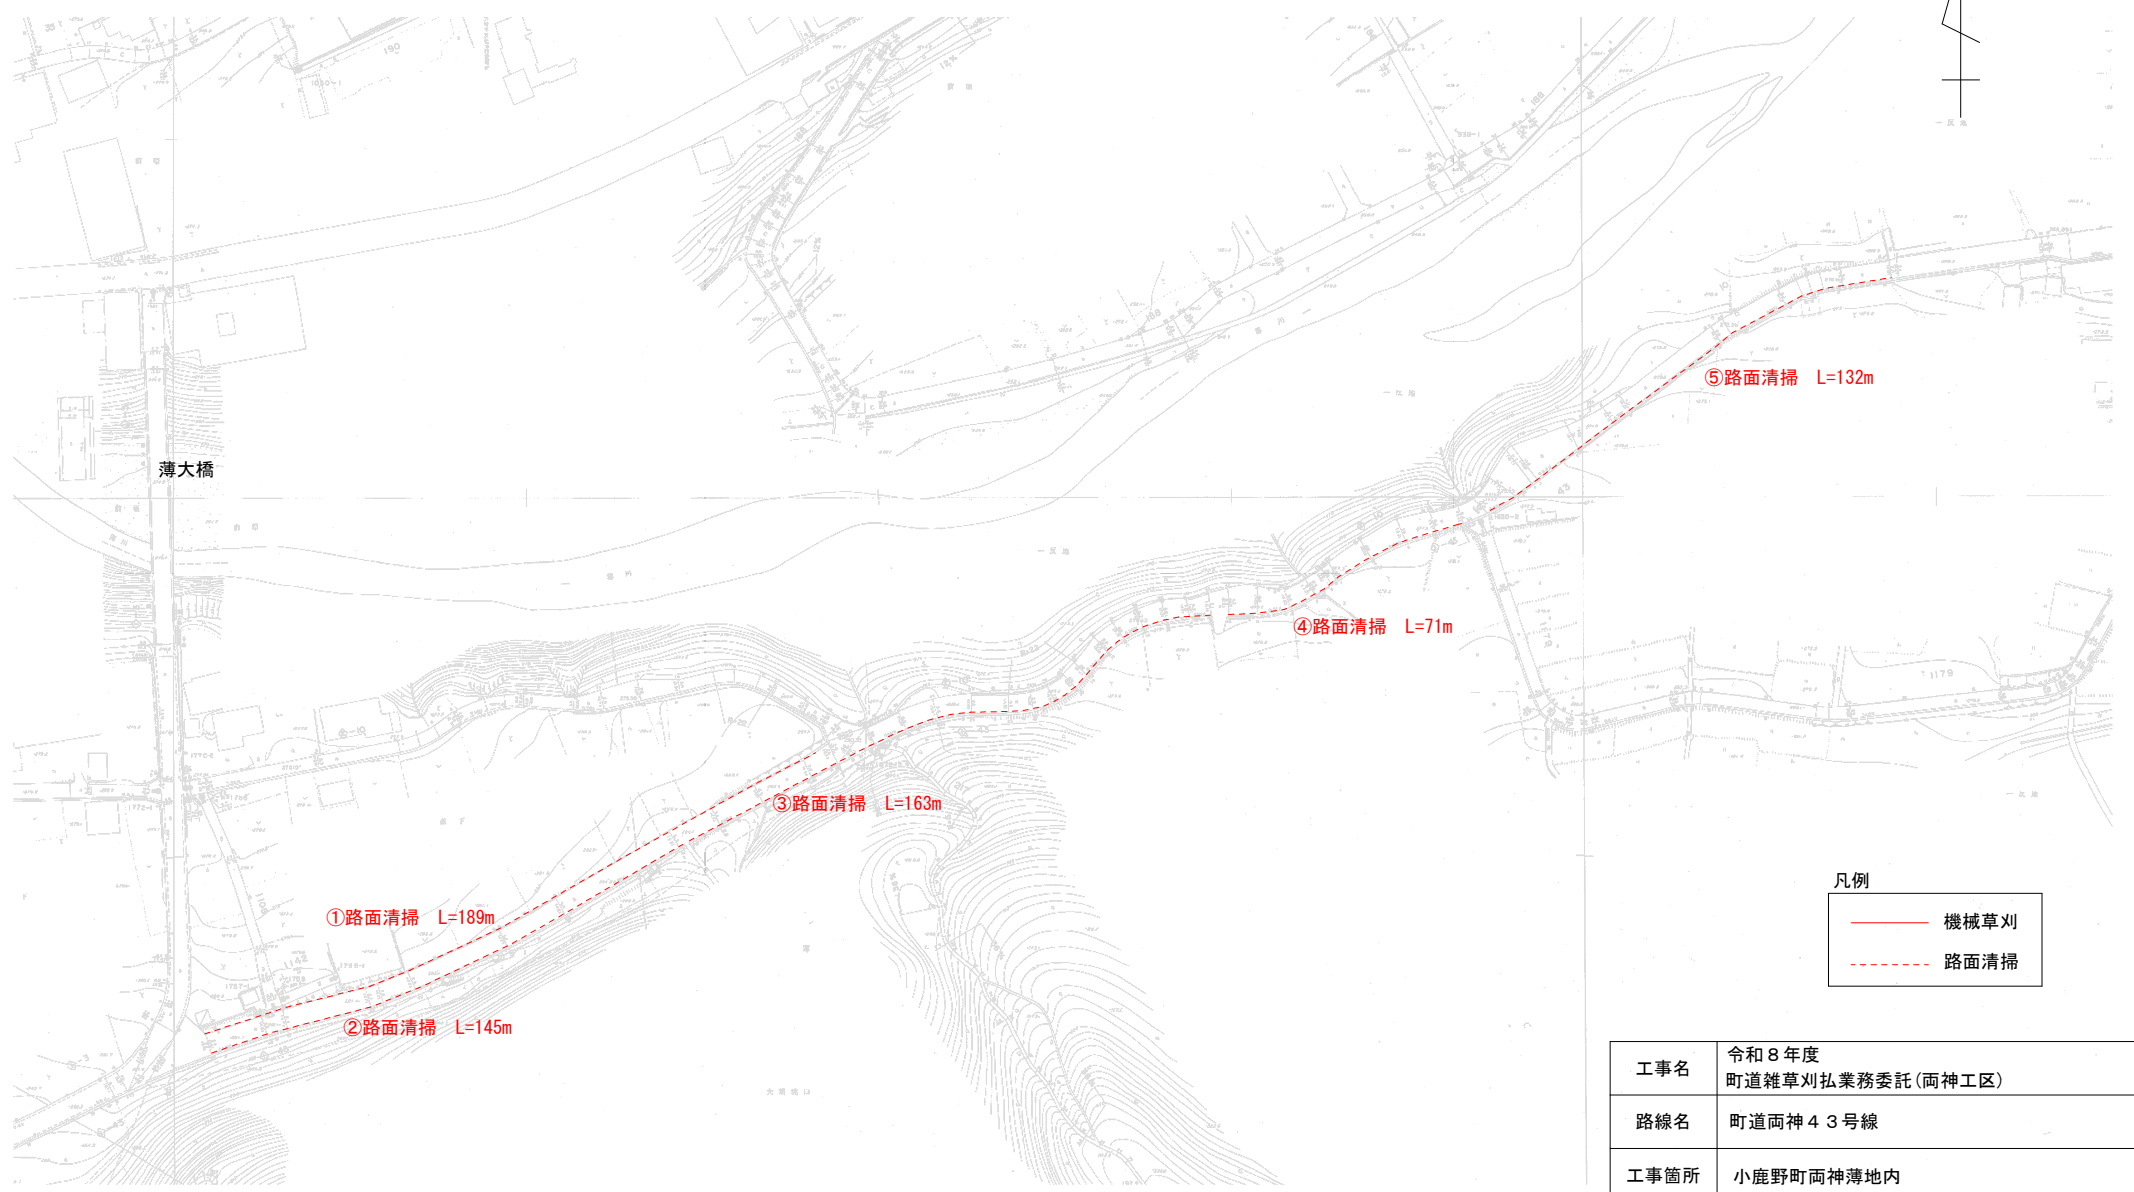
工事名	令和8年度 町道雑草刈払業務委託(両神工区)		
路線名	町道両神43号線		
工事箇所	小鹿野町両神薄地内		
縮尺	1 : 1500	図面番号	2/6
小鹿野町役場			



凡例

	機械草刈
	路面清掃


工事名	令和8年度 町道雑草刈払業務委託(両神工区)		
路線名	町道両神43号線		
工事箇所	小鹿野町両神薄地内		
縮尺	1 : 1500	図面番号	3/6
小鹿野町役場			

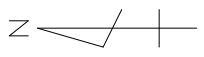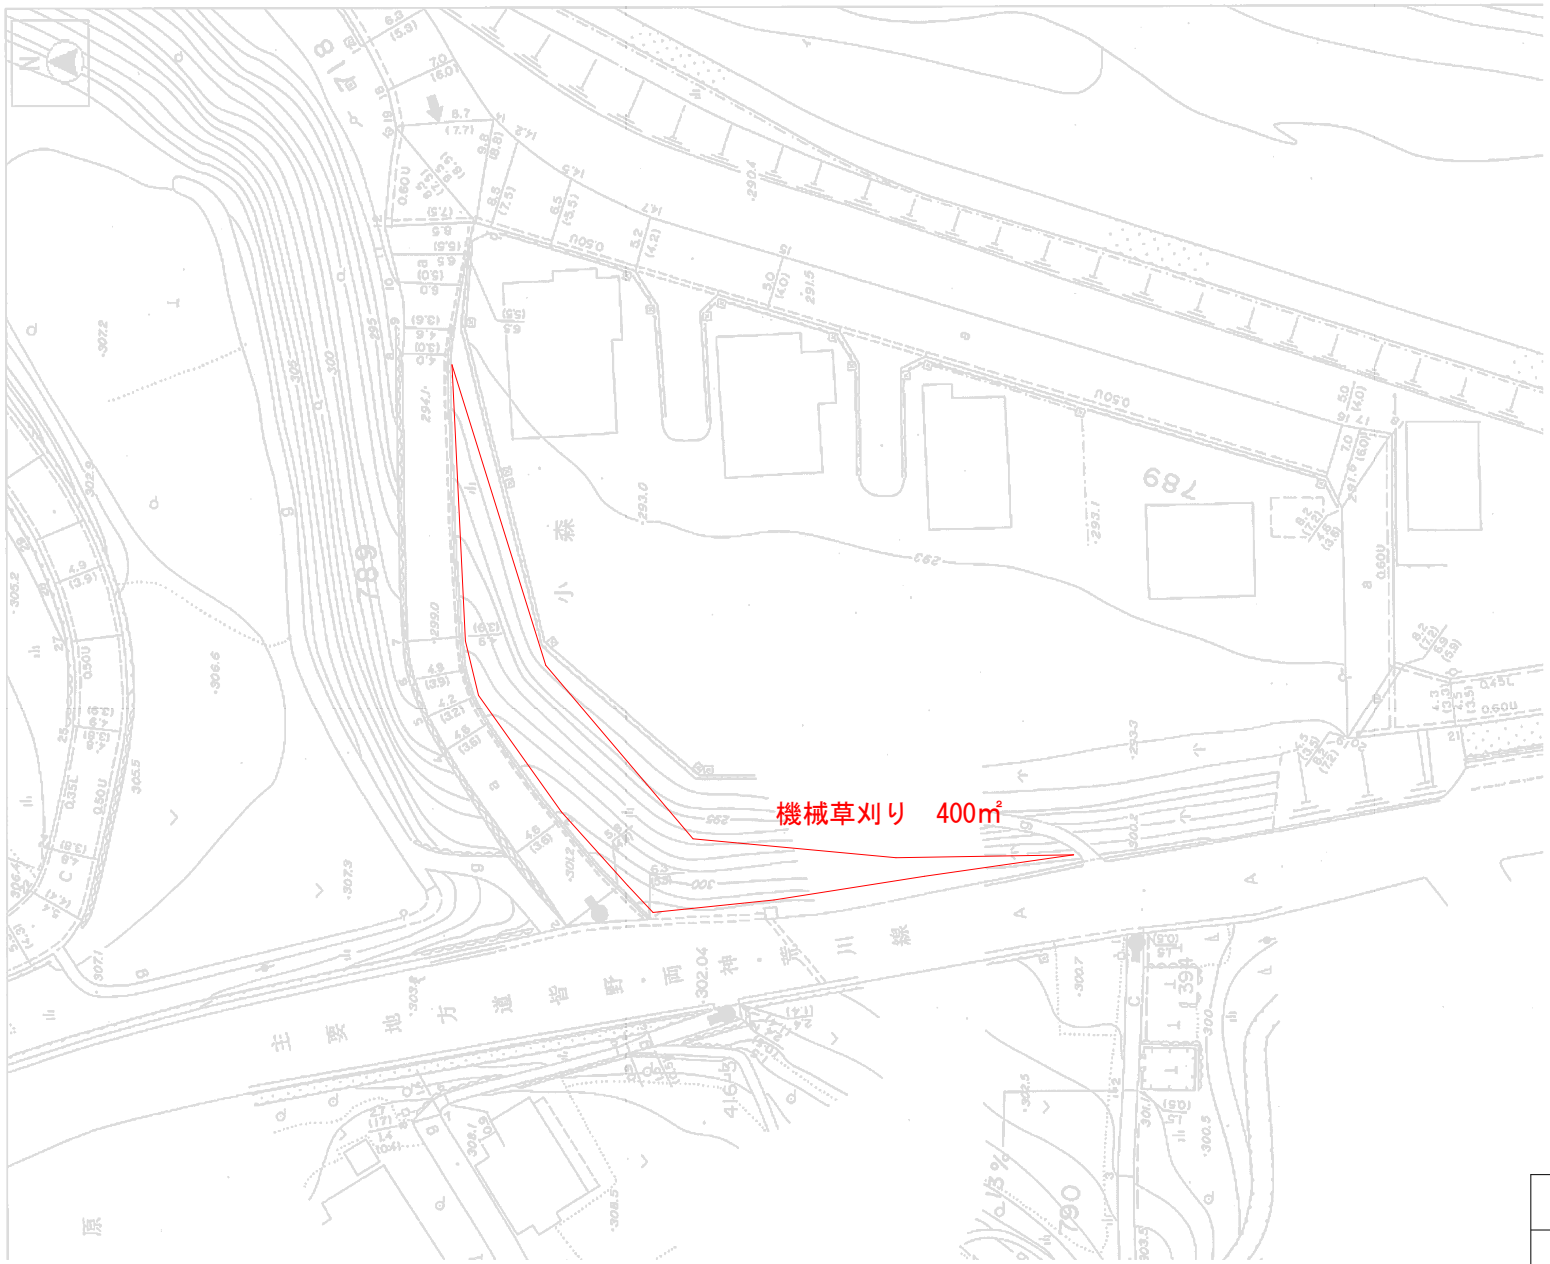

凡例

<span style="color: red;">—</span>	機械草刈
<span style="color: red;">---</span>	路面清掃


工事名	令和8年度 町道雑草刈払業務委託(両神工区)		
路線名	町道両神789号線		
工事箇所	小鹿野町両神小森地内		
縮尺	1:500	図面番号	4/6
小鹿野町役場			

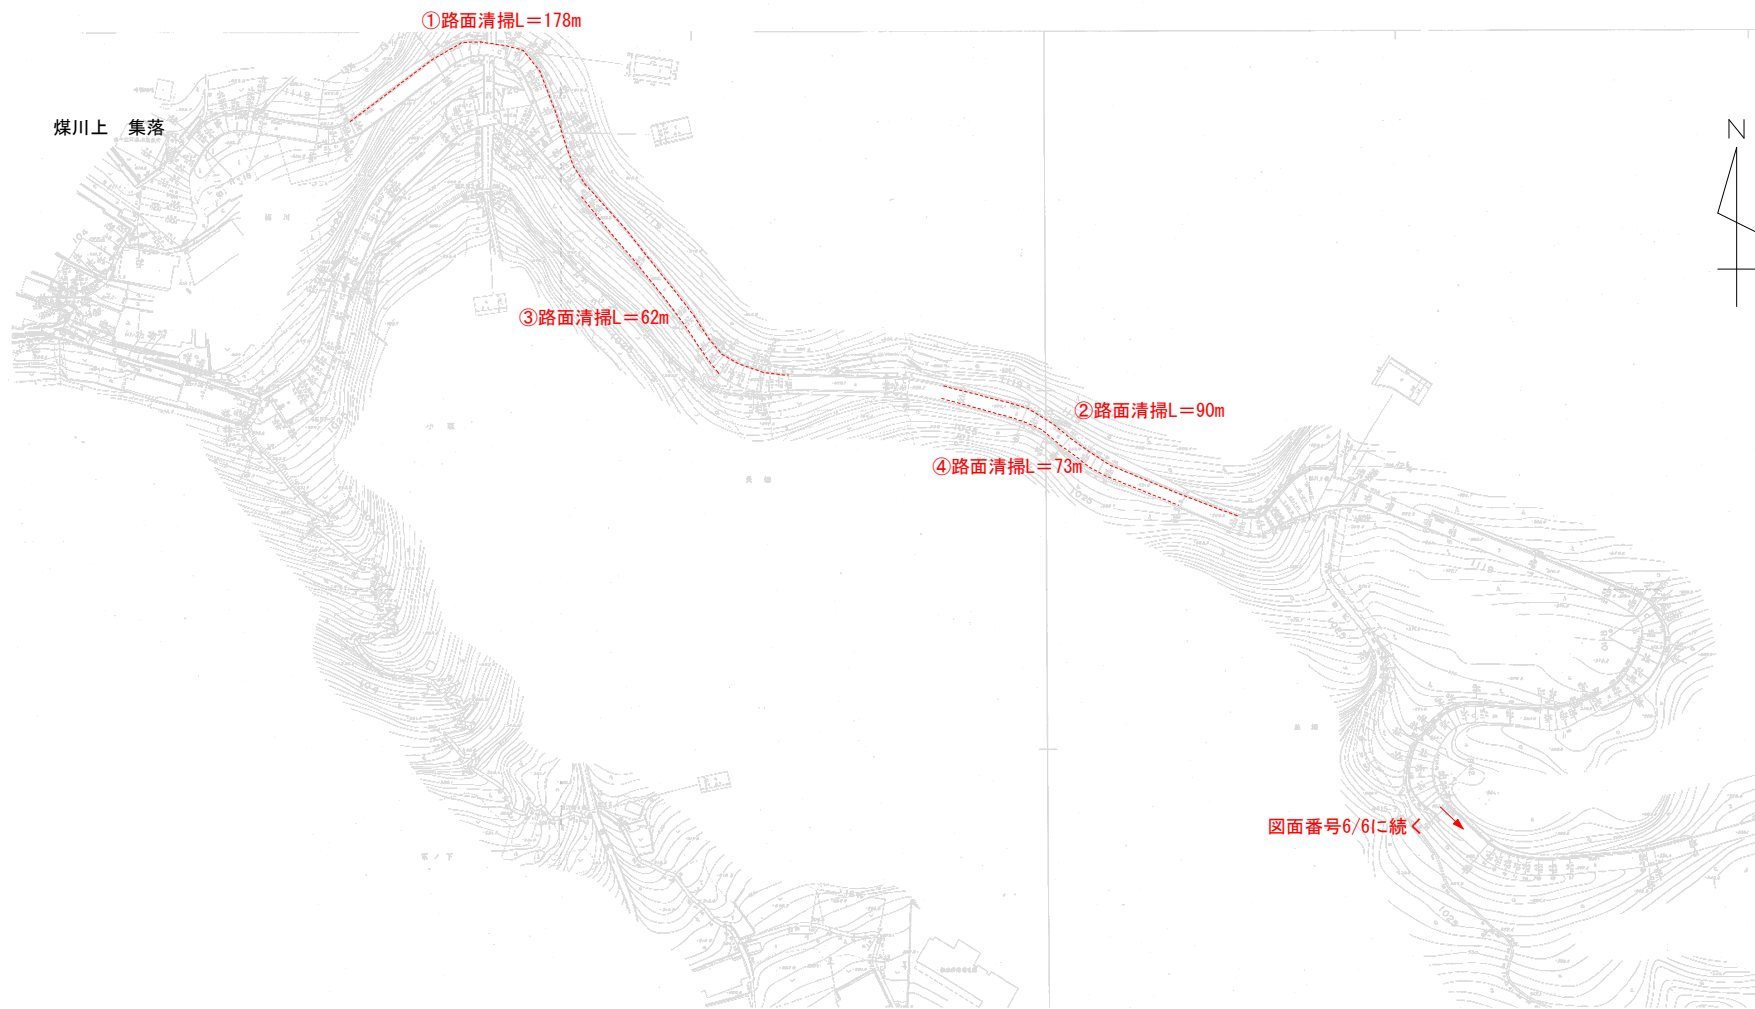

凡例

- 機械草刈
- - - 路面清掃

工事名	令和8年度 町道雑草刈払業務委託(両神工区)		
路線名	町道両神1119号線		
工事箇所	小鹿野町両神薄地内		
縮尺	1 : 1500	図面番号	5/6
小鹿野町役場			

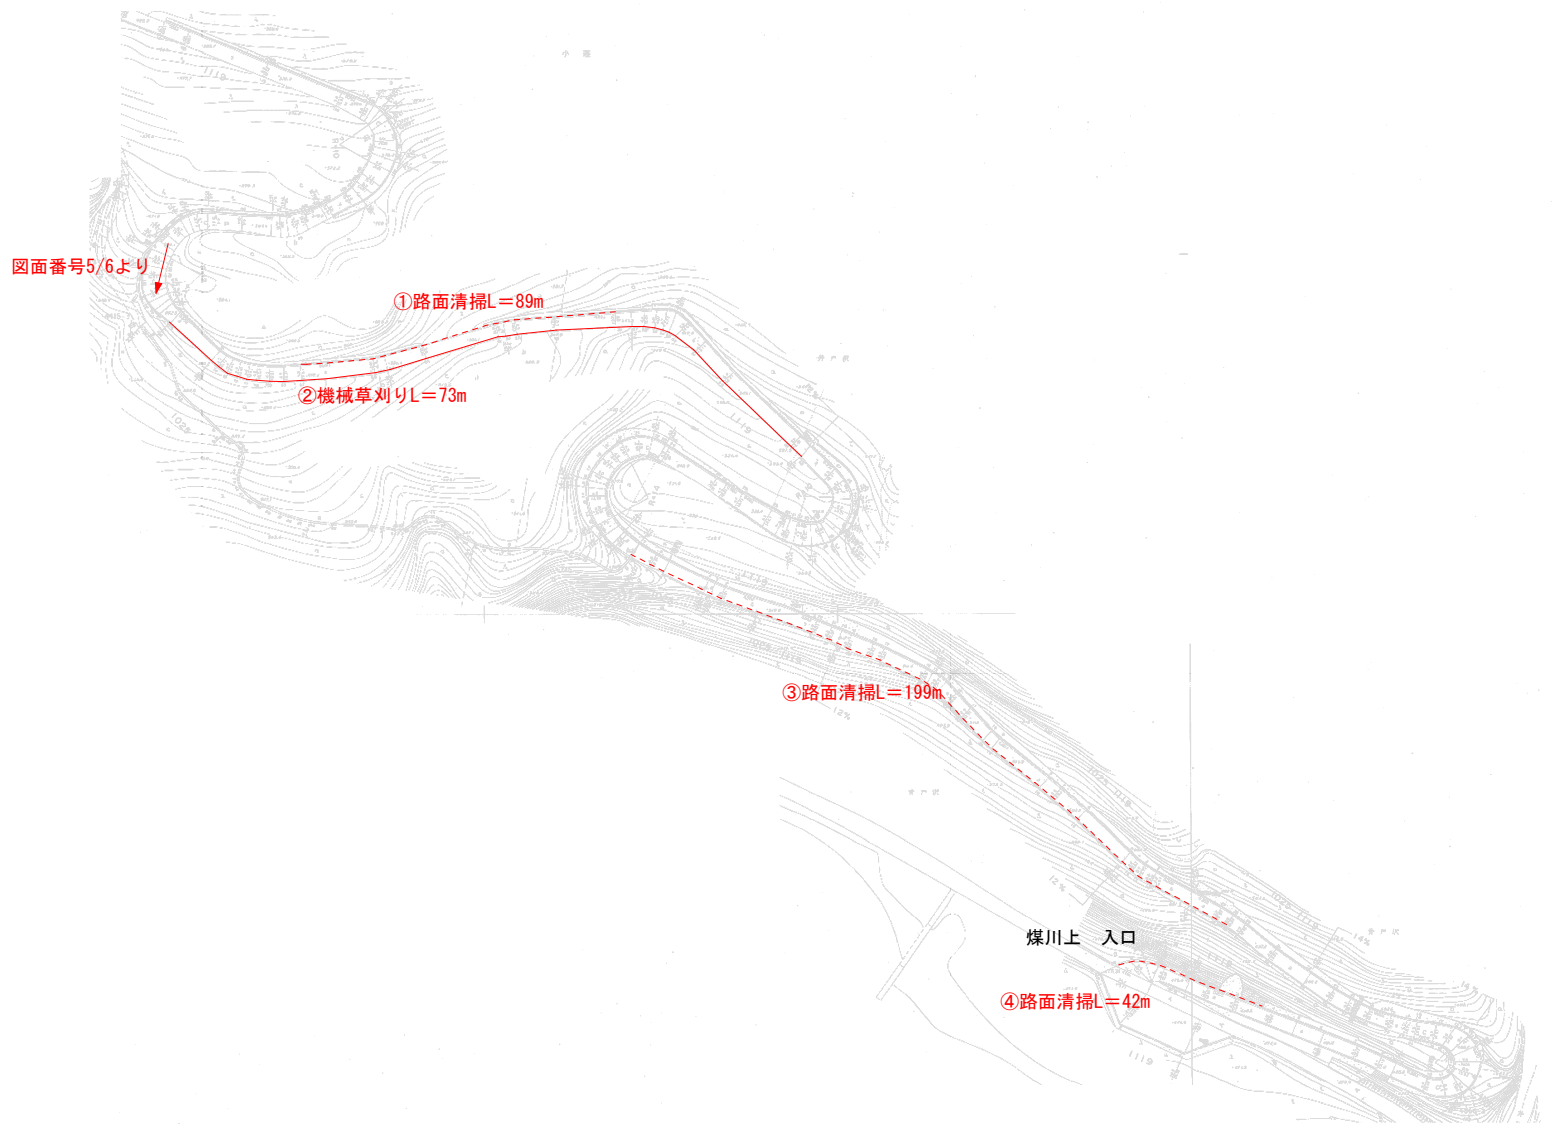

図面番号5/6より

①路面清掃L=89m



②機械草刈りL=73m

③路面清掃L=199m

④路面清掃L=42m

煤川上 入口

凡例

	機械草刈
	路面清掃

工事名	令和8年度 町道雑草刈払業務委託(両神工区)		
路線名	町道両神1119号線		
工事箇所	小鹿野町両神薄地内		
縮尺	1 : 1500	図面番号	6/6
小鹿野町役場			