





両 神 村

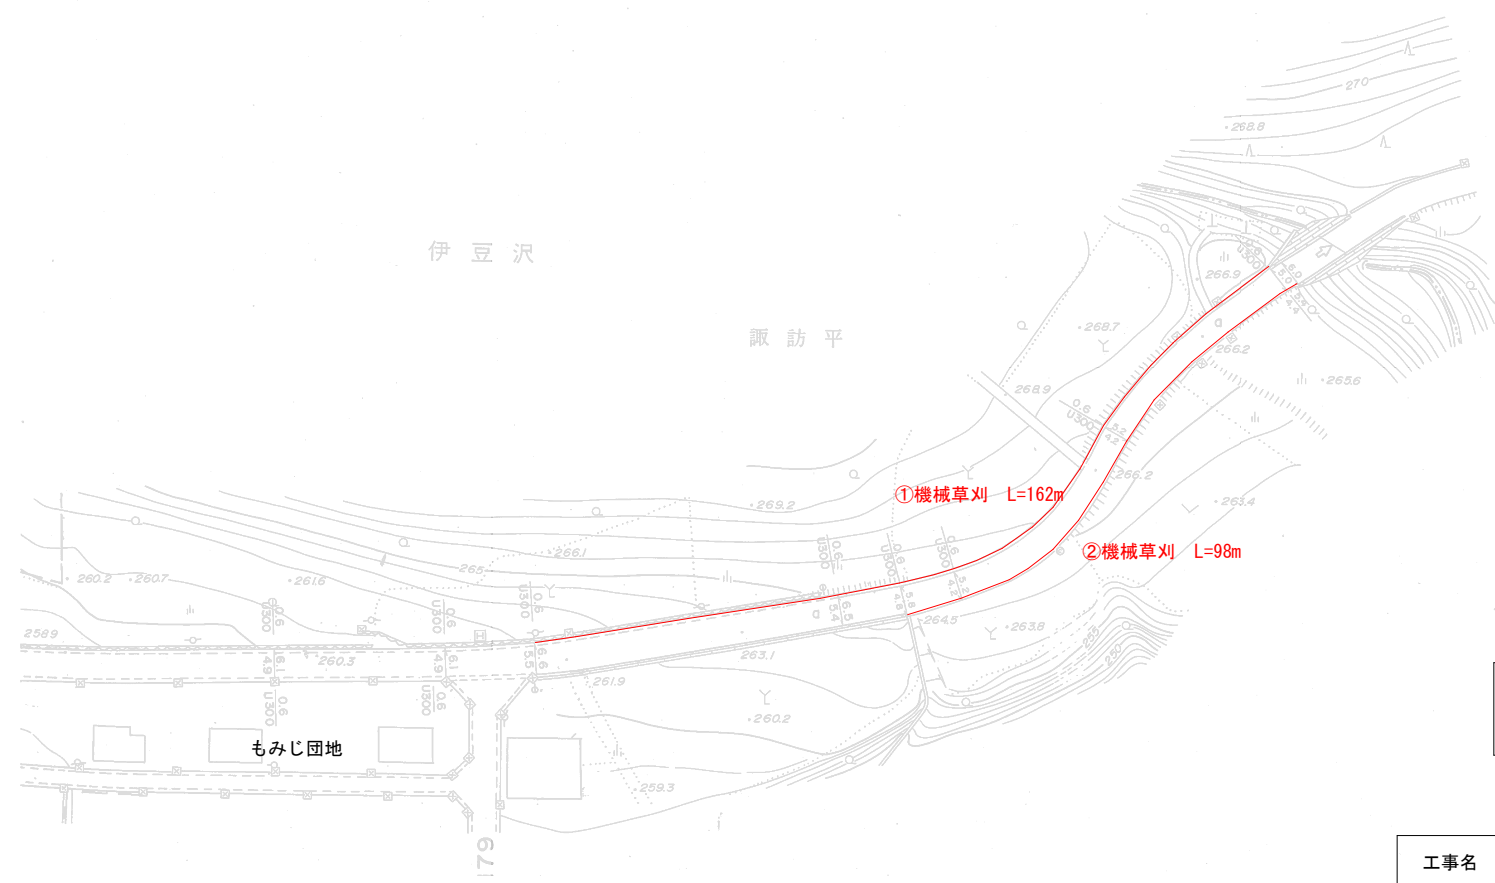

凡例

- 機械草刈
- - - 路面清掃

工事名	令和8年度 町道雑草刈払業務委託(小鹿野工区)		
路線名	町道192号線		
工事箇所	小鹿野町小鹿野地内外		
縮尺	1 : 1000	図面番号	1/6
小鹿野町役場			

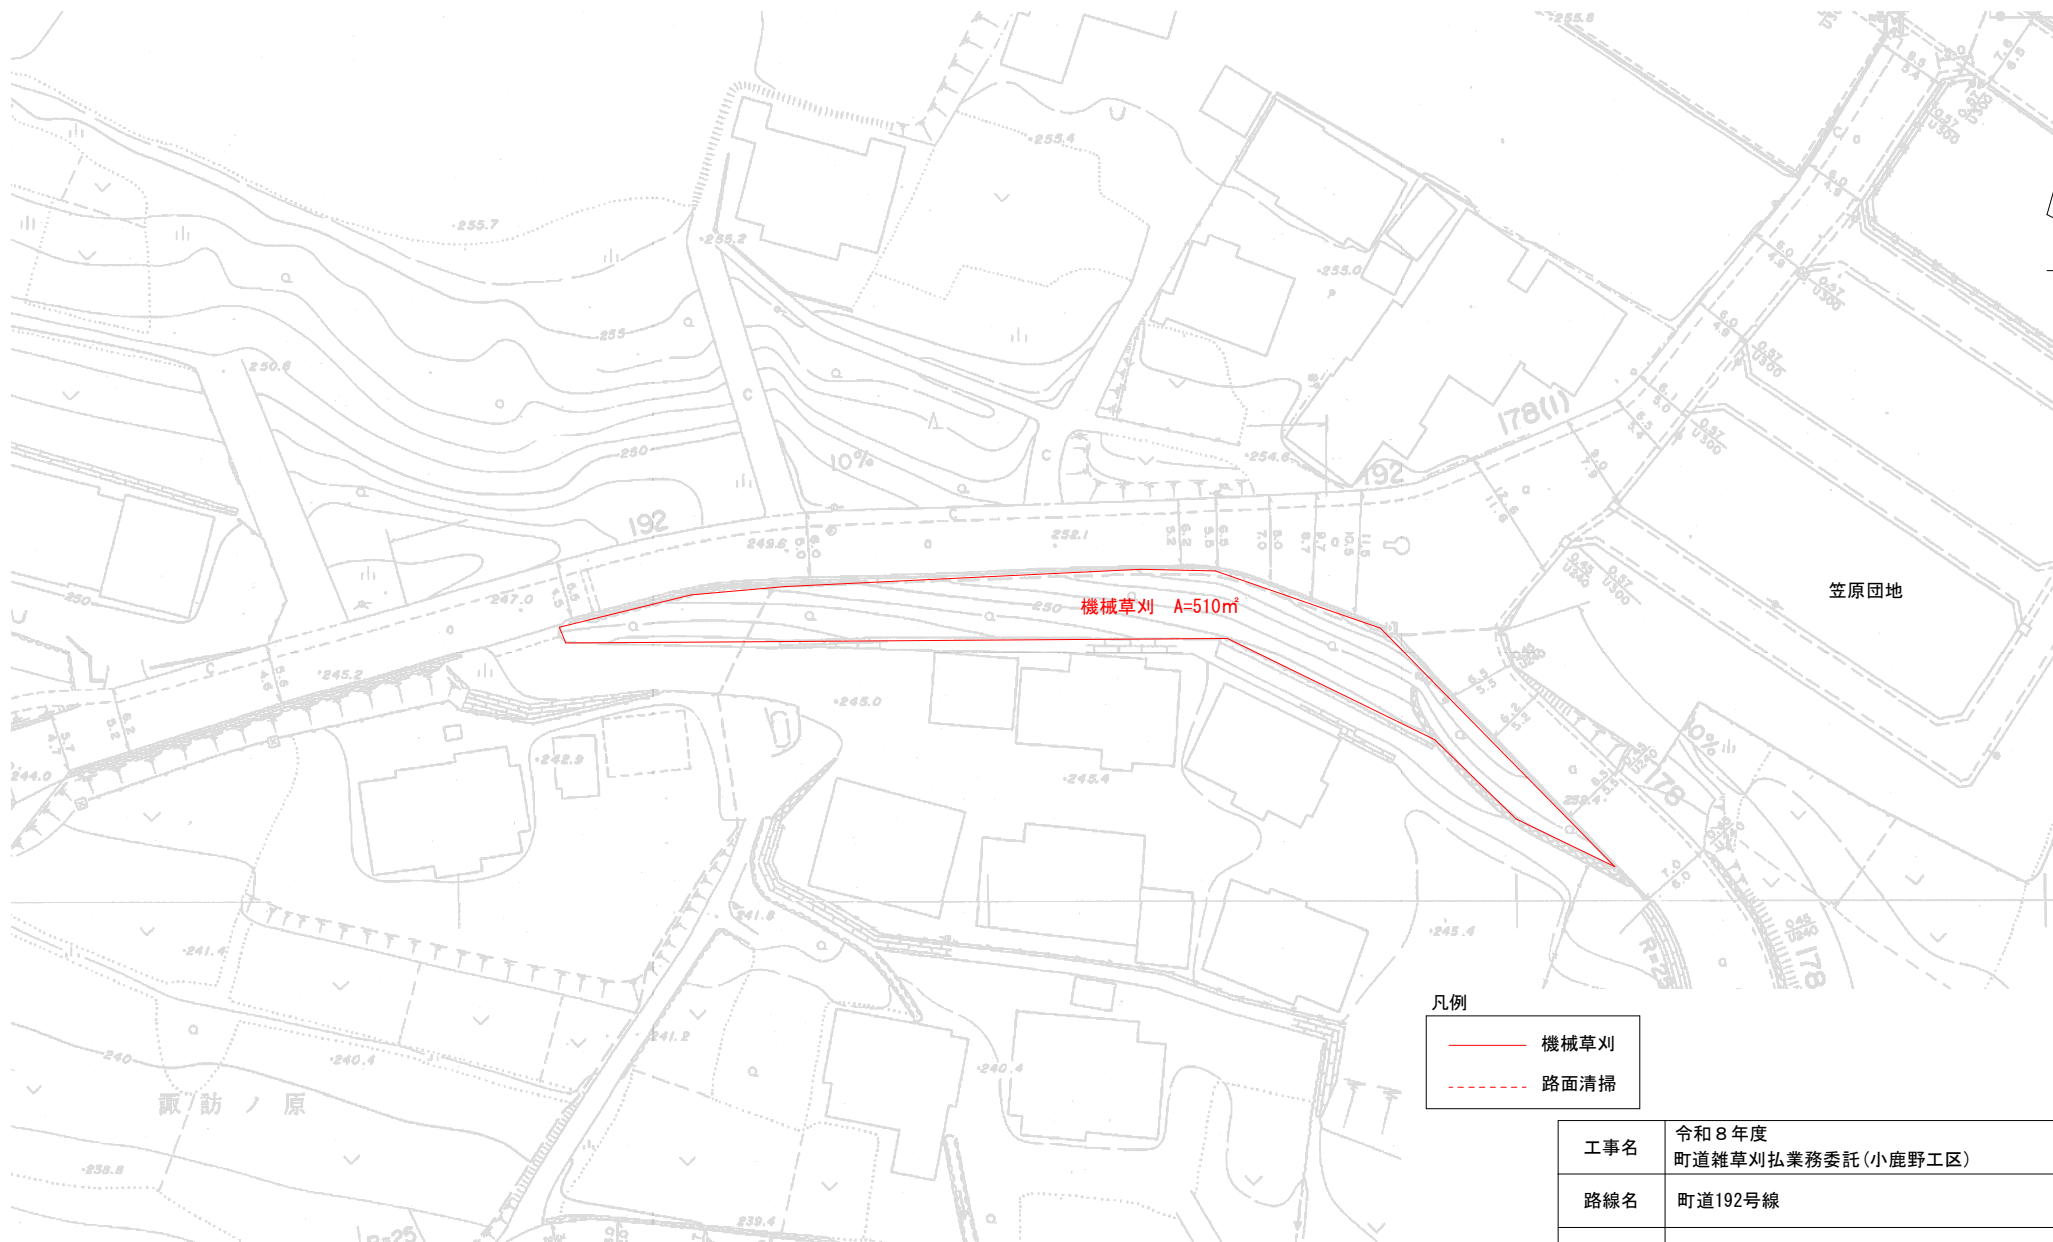

凡例

	機械草刈
	路面清掃

工事名	令和8年度 町道雑草刈払業務委託(小鹿野工区)		
路線名	町道192号線		
工事箇所	小鹿野町小鹿野地内		
縮尺	1:500	図面番号	2/6
小鹿野町役場			



秩父富士 両神工場

⑤機械草刈 L=81m

①機械草刈 L=12m

②機械草刈 L=68m

⑥機械草刈 L=120m

③機械草刈 L=75m

④機械草刈 L=39m



落合橋

⑦機械草刈 L=70m

凡例

- 機械草刈
- - - 路面清掃

工事名	令和8年度 町道雑草刈払業務委託(小鹿野工区)		
路線名	町道500号線		
工事箇所	小鹿野町小鹿野地内外		
縮尺	1 : 2500	図面番号	3/6
小鹿野町役場			

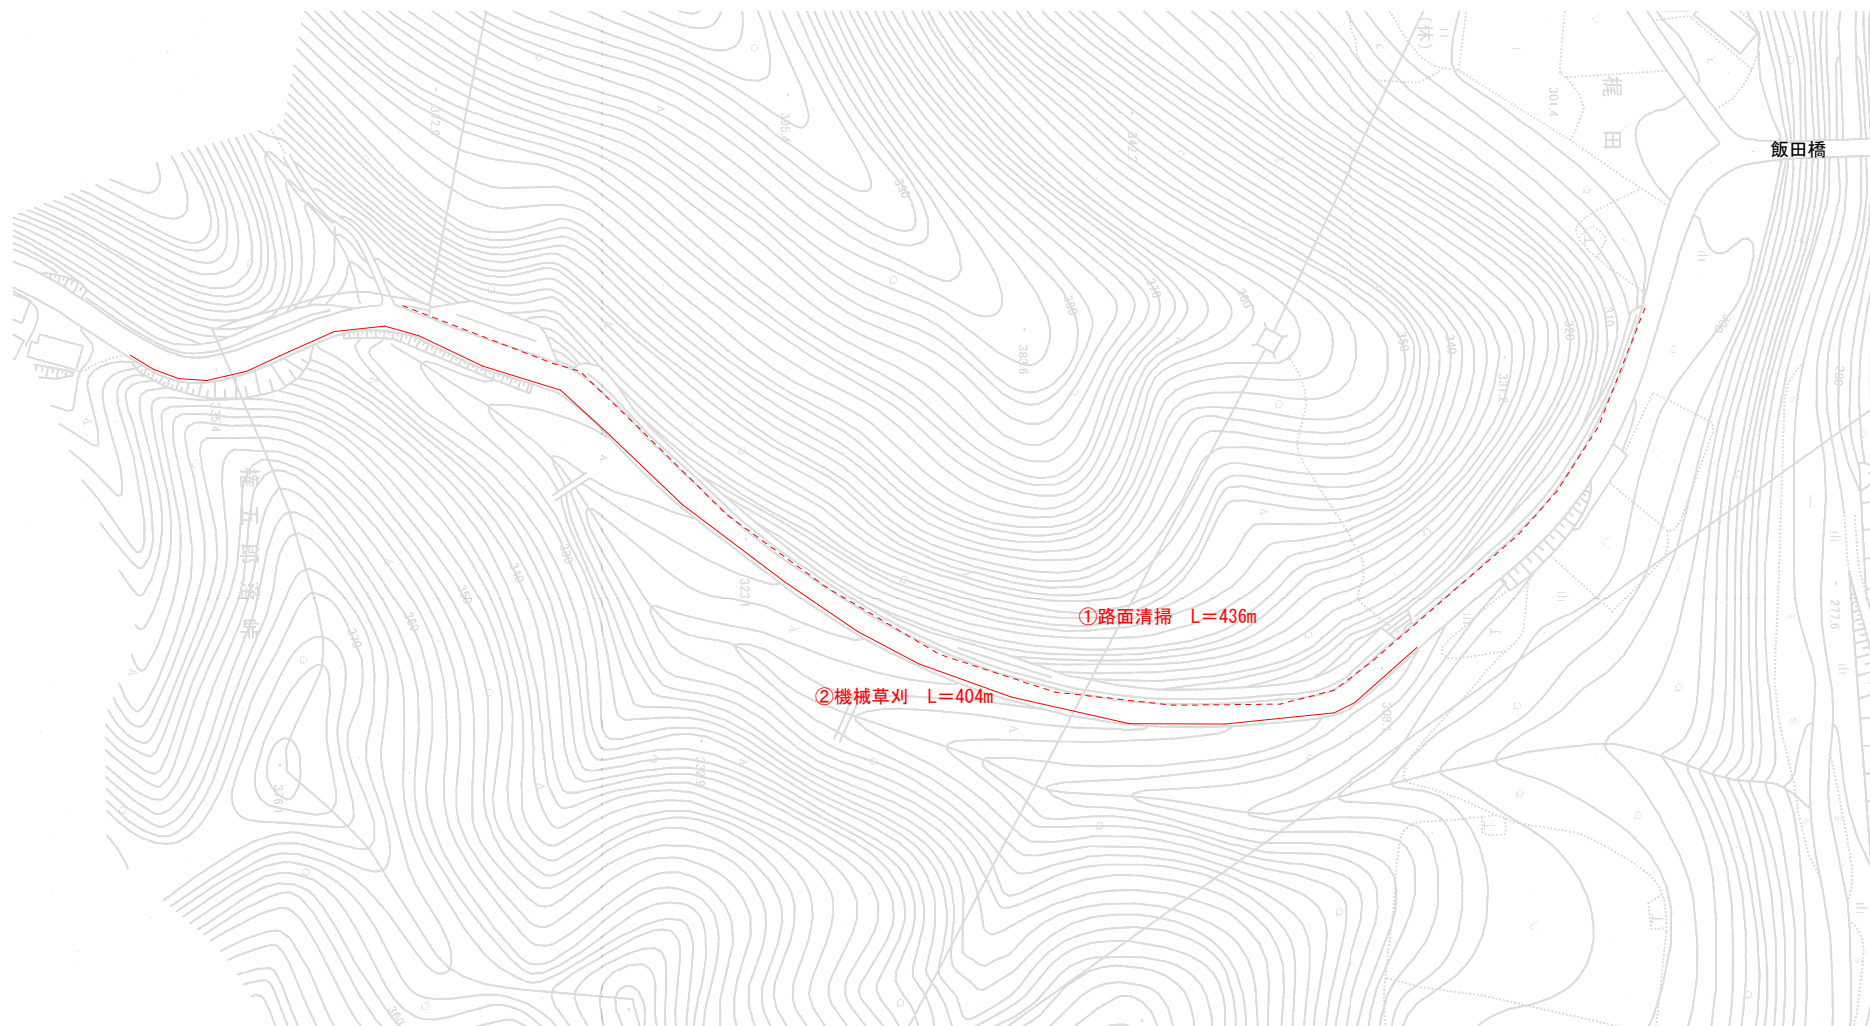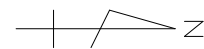

国道299号

凡例

——	機械草刈
- - - -	路面清掃


工事名	令和8年度 町道雑草刈払業務委託(小鹿野工区)		
路線名	町道331号線		
工事箇所	小鹿野町飯田地内		
縮尺	1 : 1500	図面番号	4/6
小鹿野町役場			



凡例

	機械草刈
	路面清掃

工事名	令和8年度 町道雑草刈払業務委託(小鹿野工区)		
路線名	町道197号線		
工事箇所	小鹿野町小鹿野地内		
縮尺	1 : 1500	図面番号	5/6
小鹿野町役場			

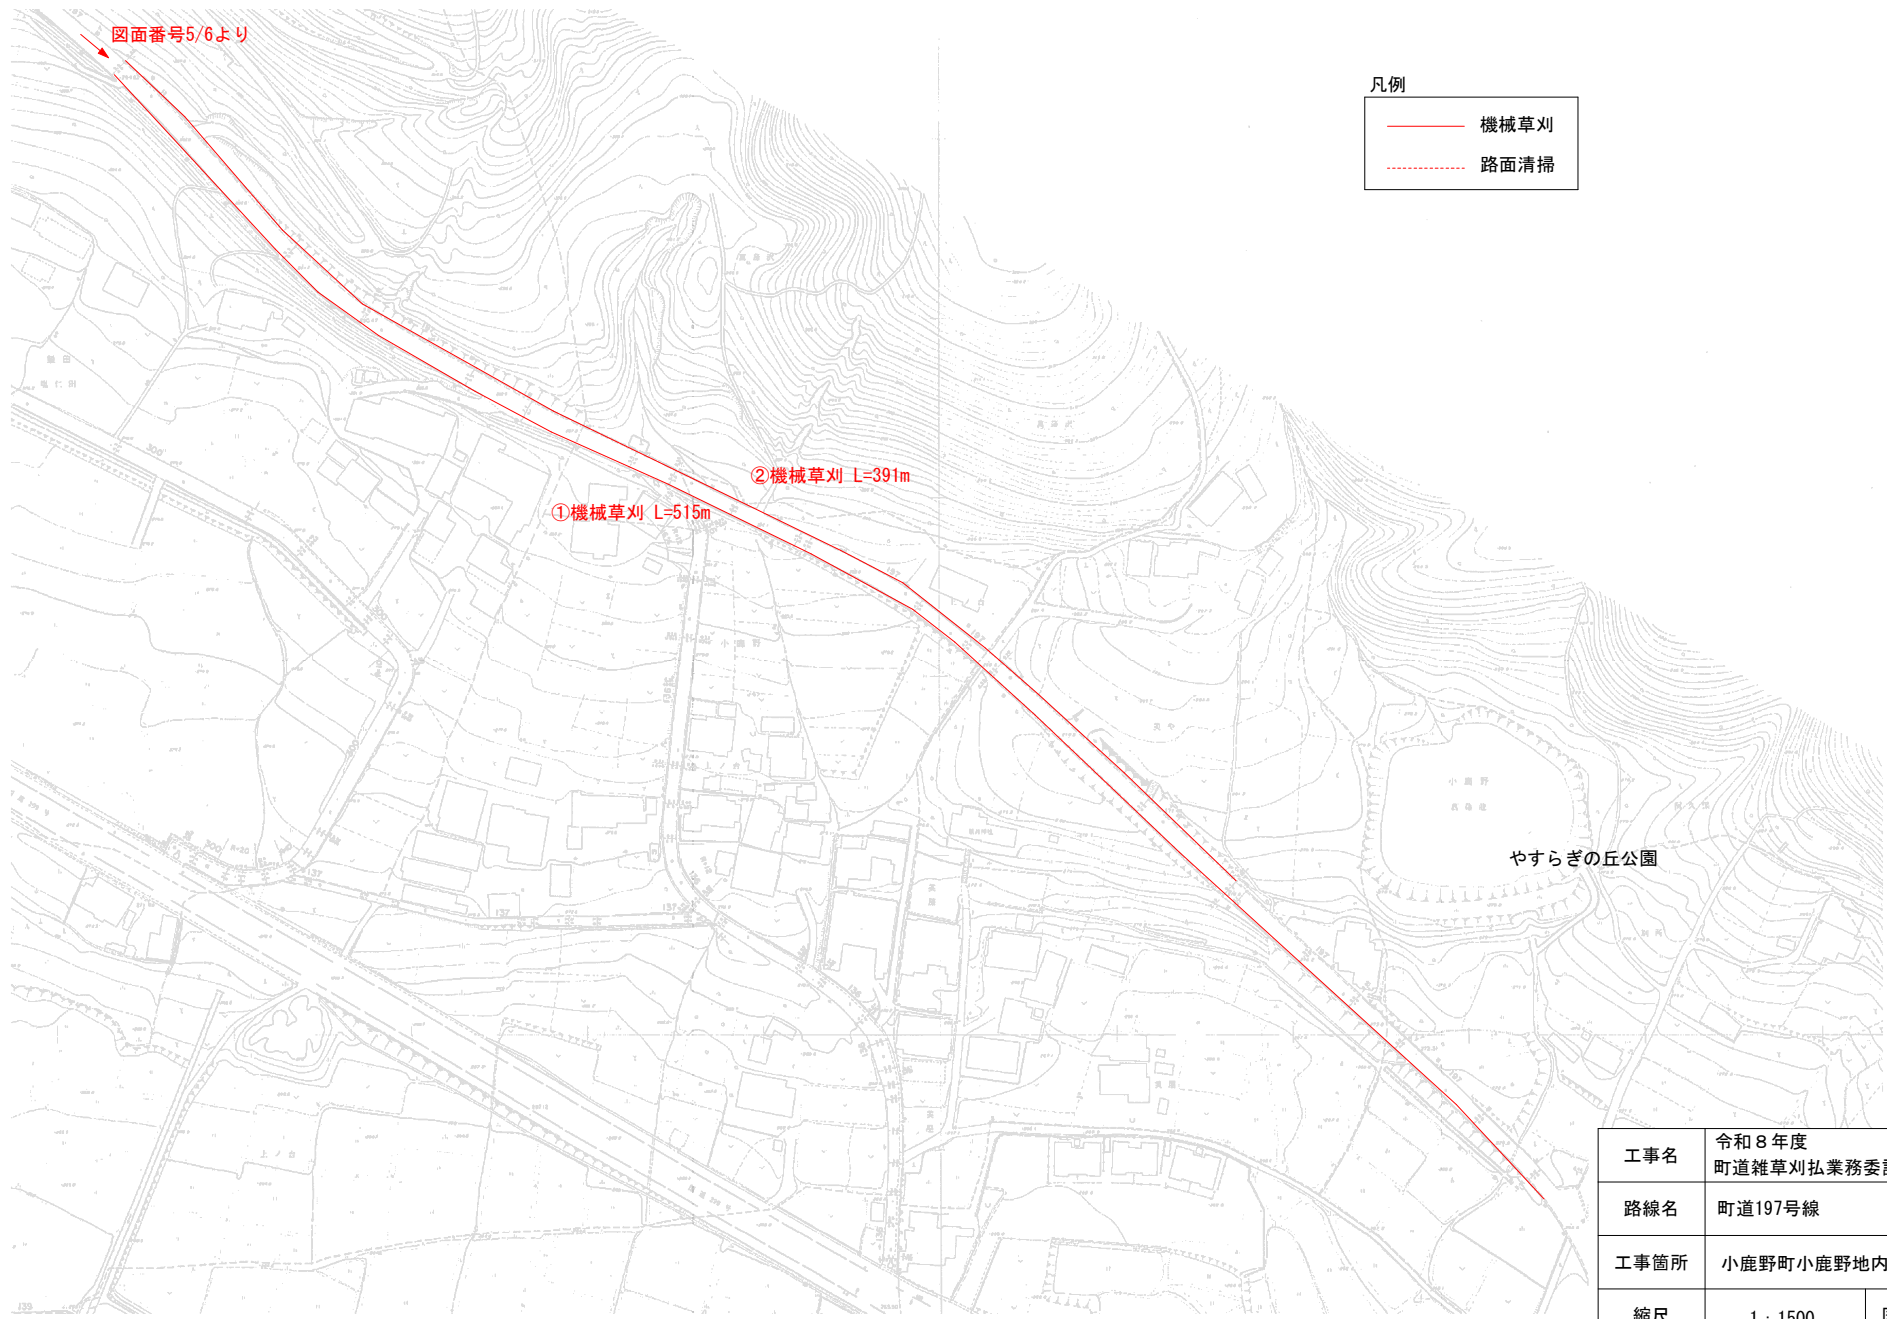

凡例	
<span style="color: red;">—</span>	機械草刈
<span style="color: red;">---</span>	路面清掃

工事名	令和8年度 町道雑草刈払業務委託(小鹿野工区)		
路線名	町道197号線		
工事箇所	小鹿野町小鹿野地内		
縮尺	1 : 1500	図面番号	6/6
小鹿野町役場			