



平面图 S=1:250 (A3)

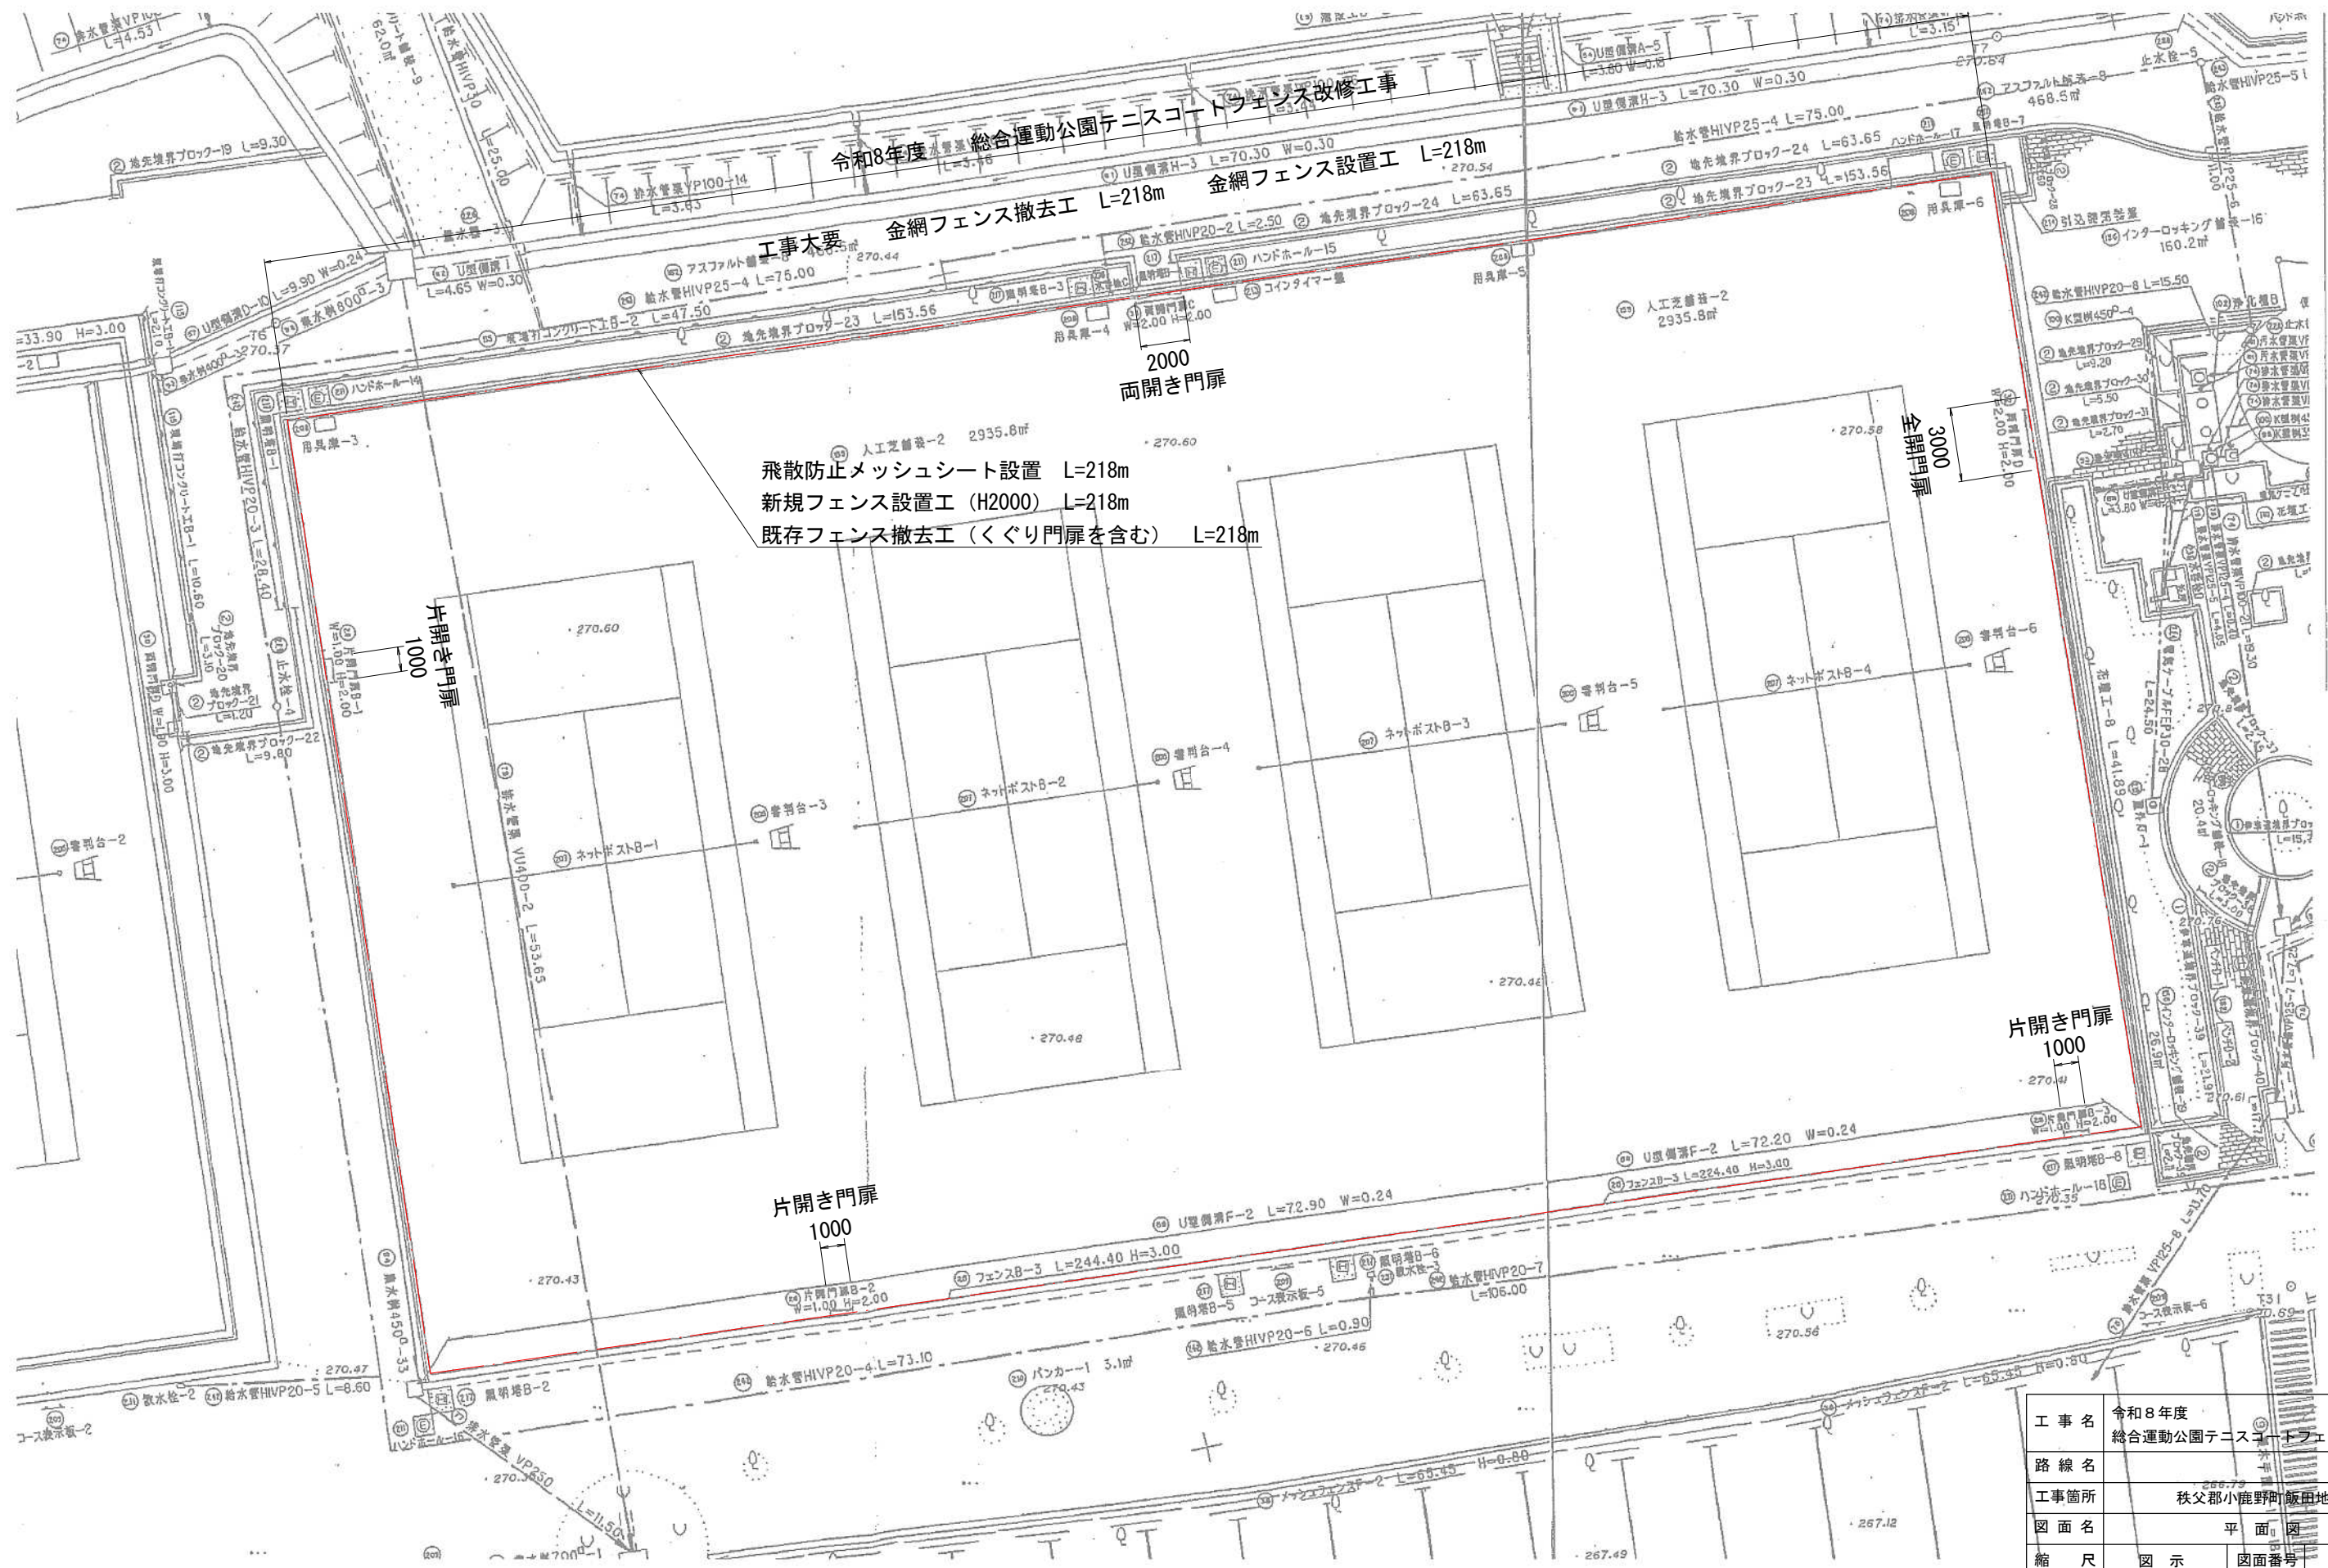


工 事 名	令和8年度 総合運動公園テニスコートフェンス改修工事		
路 線 名	小 鹿 野 町 役 場		
工事箇所	秩父郡小鹿野町飯田地内		
図 面 名	平 面 図		
縮 尺	図 示	図面番号	1/5
小 鹿 野 町 役 場			

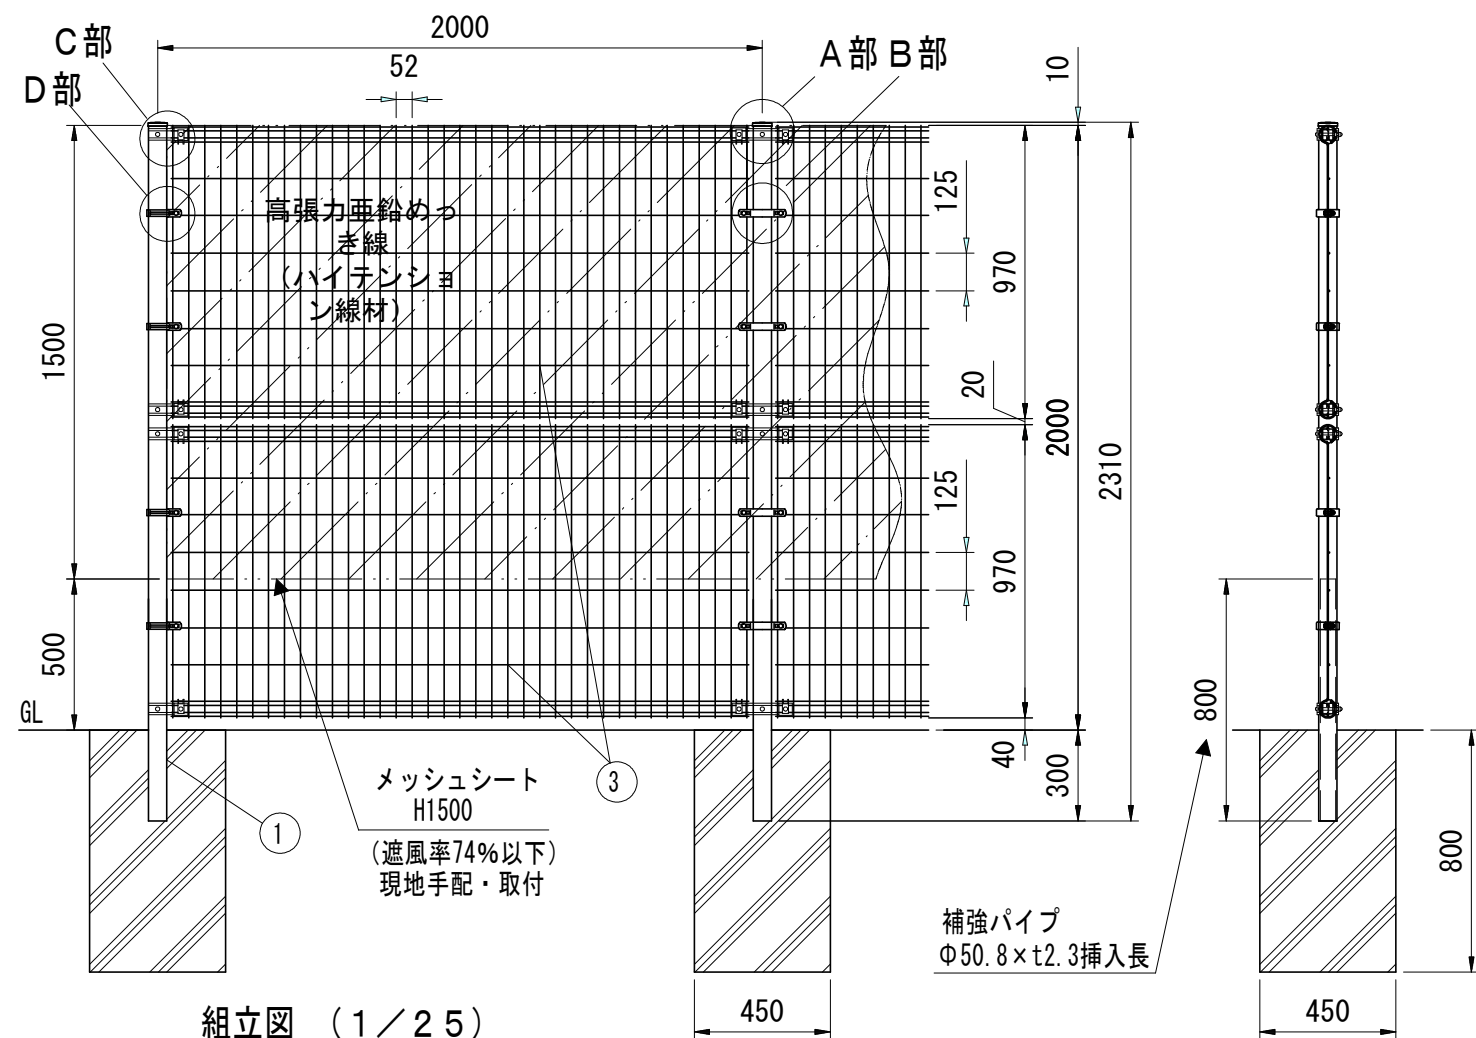


組立図 (1/25)


注) 基礎の大きさは参考寸法です。
注) 設計荷重は平成12年改正の建築基準法・同施行令第87条の風圧力による。
($V_0 = 30\text{m/s}$, 地表面粗度区分 Ⅱ 場合)
注) メッシュシート (遮風率74%以下) は現地手配、現地取付とする。

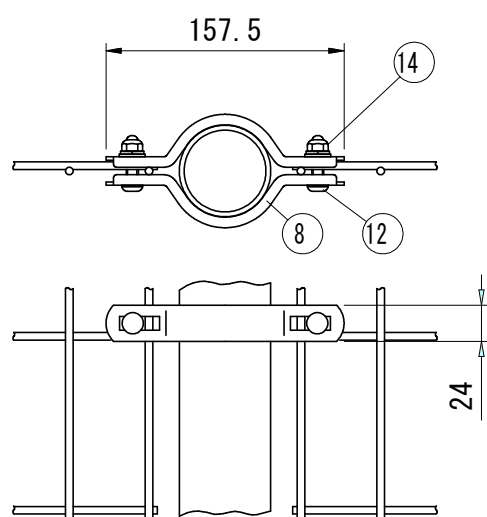

B部詳細図 (1/5)

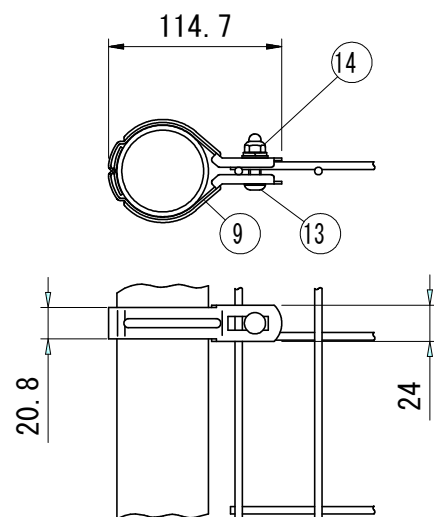


D部詳細図 (1/5)

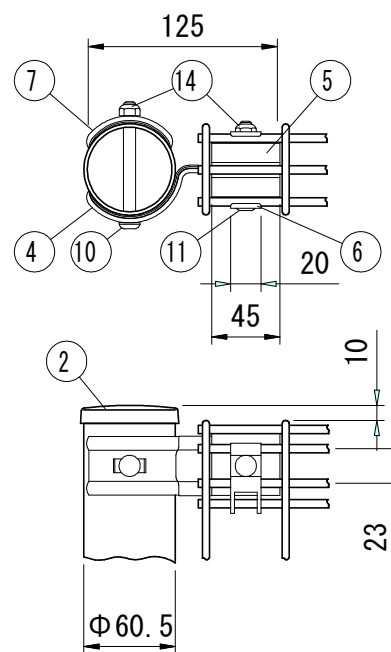


C部詳細図 (1/5)

(注) 端末バンドと中間バンドの取付ボルトの長さが違います。
端末バンド: M8×30使用 中間バンド: M8×33使用

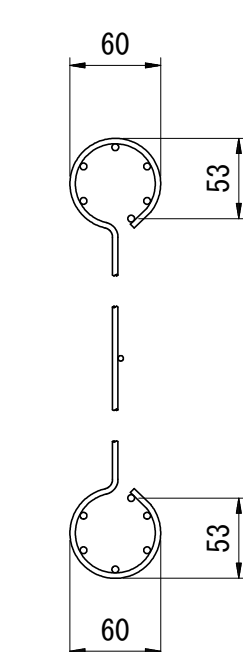



本体パネル詳細図
(1/5)

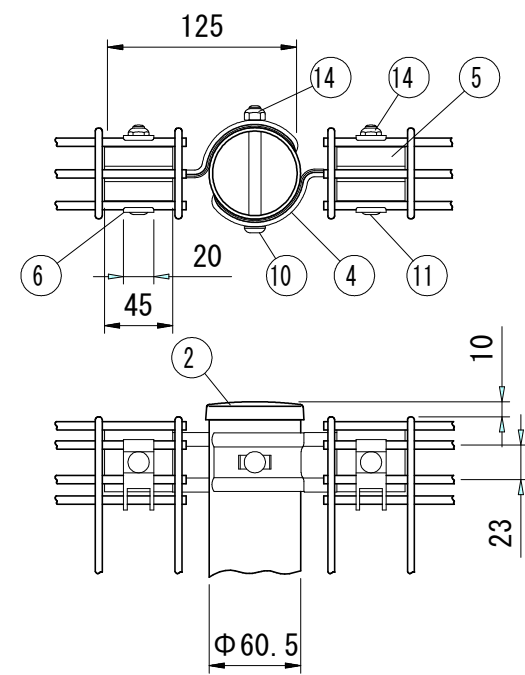


A部詳細図 (1/5)

部番	部 材 名	形 格 (mm)	材 質	摘 要
1	支柱 #2000	φ60.5×t3.2 (補強入り)	STK 400	静電粉体塗装 (下地亜鉛めっき)
2	支柱キャップ	t1.6	SGH・Z27	"
3	本体 #1000	φ3.6、φ4.5	亜鉛めっき鉄線	流動浸漬塗装 (下地亜鉛めっき)
4	固定金具	t2.3	SGH・Z27	静電粉体塗装 (下地亜鉛めっき)
5	インサート金具	t1.6	"	"
6	押え金具	"	"	"
7	支柱カバー	t2.3	"	"
8	φ60.5用中間バンド強化版	t2.3	SS400・K27	静電粉体塗装 (下地 亜鉛・アルミ・マグネシウム合金めっき)
9	φ60.5用端末バンド強化版	t1.6	"	"
10	角根ボルト	M8×77	4.6相当	熔融亜鉛めっき
11	"	M8×57	"	"
12	"	M8×33	"	"
13	"	M8×30	"	"
14	ナット	M8	"	"

工 事 名	令和8年度 総合運動公園テニスコートフェンス改修工事		
路 線 名	-		
工事箇所	秩父郡小鹿野町飯田地内		
図 面 名	フェンス構造図		
縮 尺	S=1:25	図面番号	2/5
小 鹿 野 町 役 場			

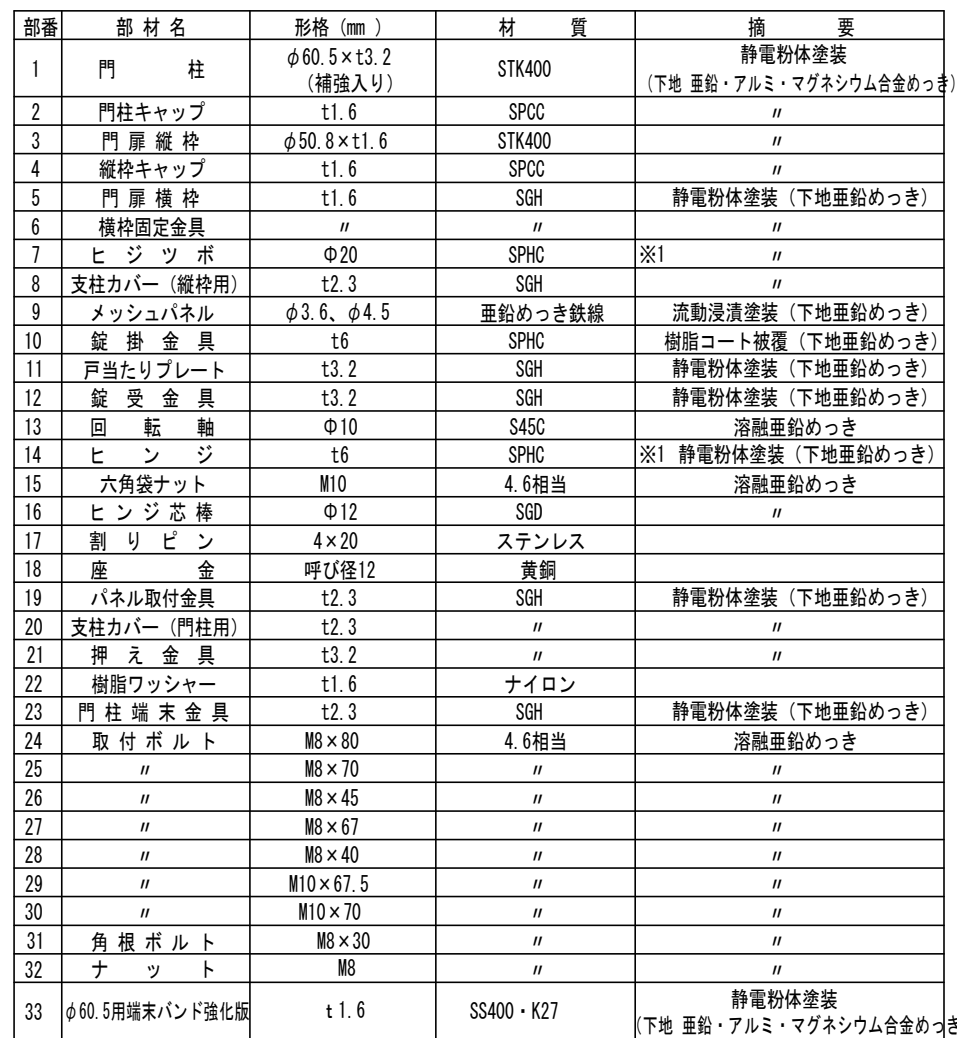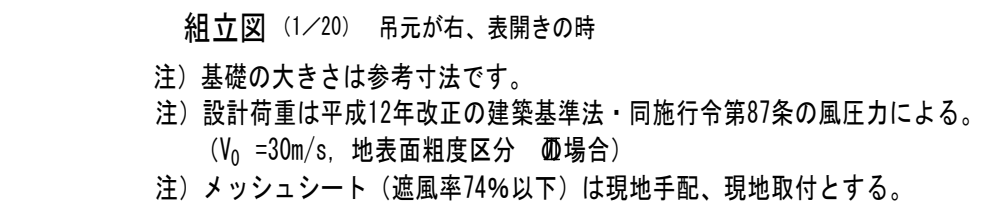


工 事 名	令和8年度 総合運動公園テニスコートフェンス改修工事		
路 線 名	-		
工事箇所	秩父郡小鹿野町飯田地内		
図 面 名	門扉構造図(1)		
縮 尺	S=1:20	図面番号	3/5
小 鹿 野 町 役 場			

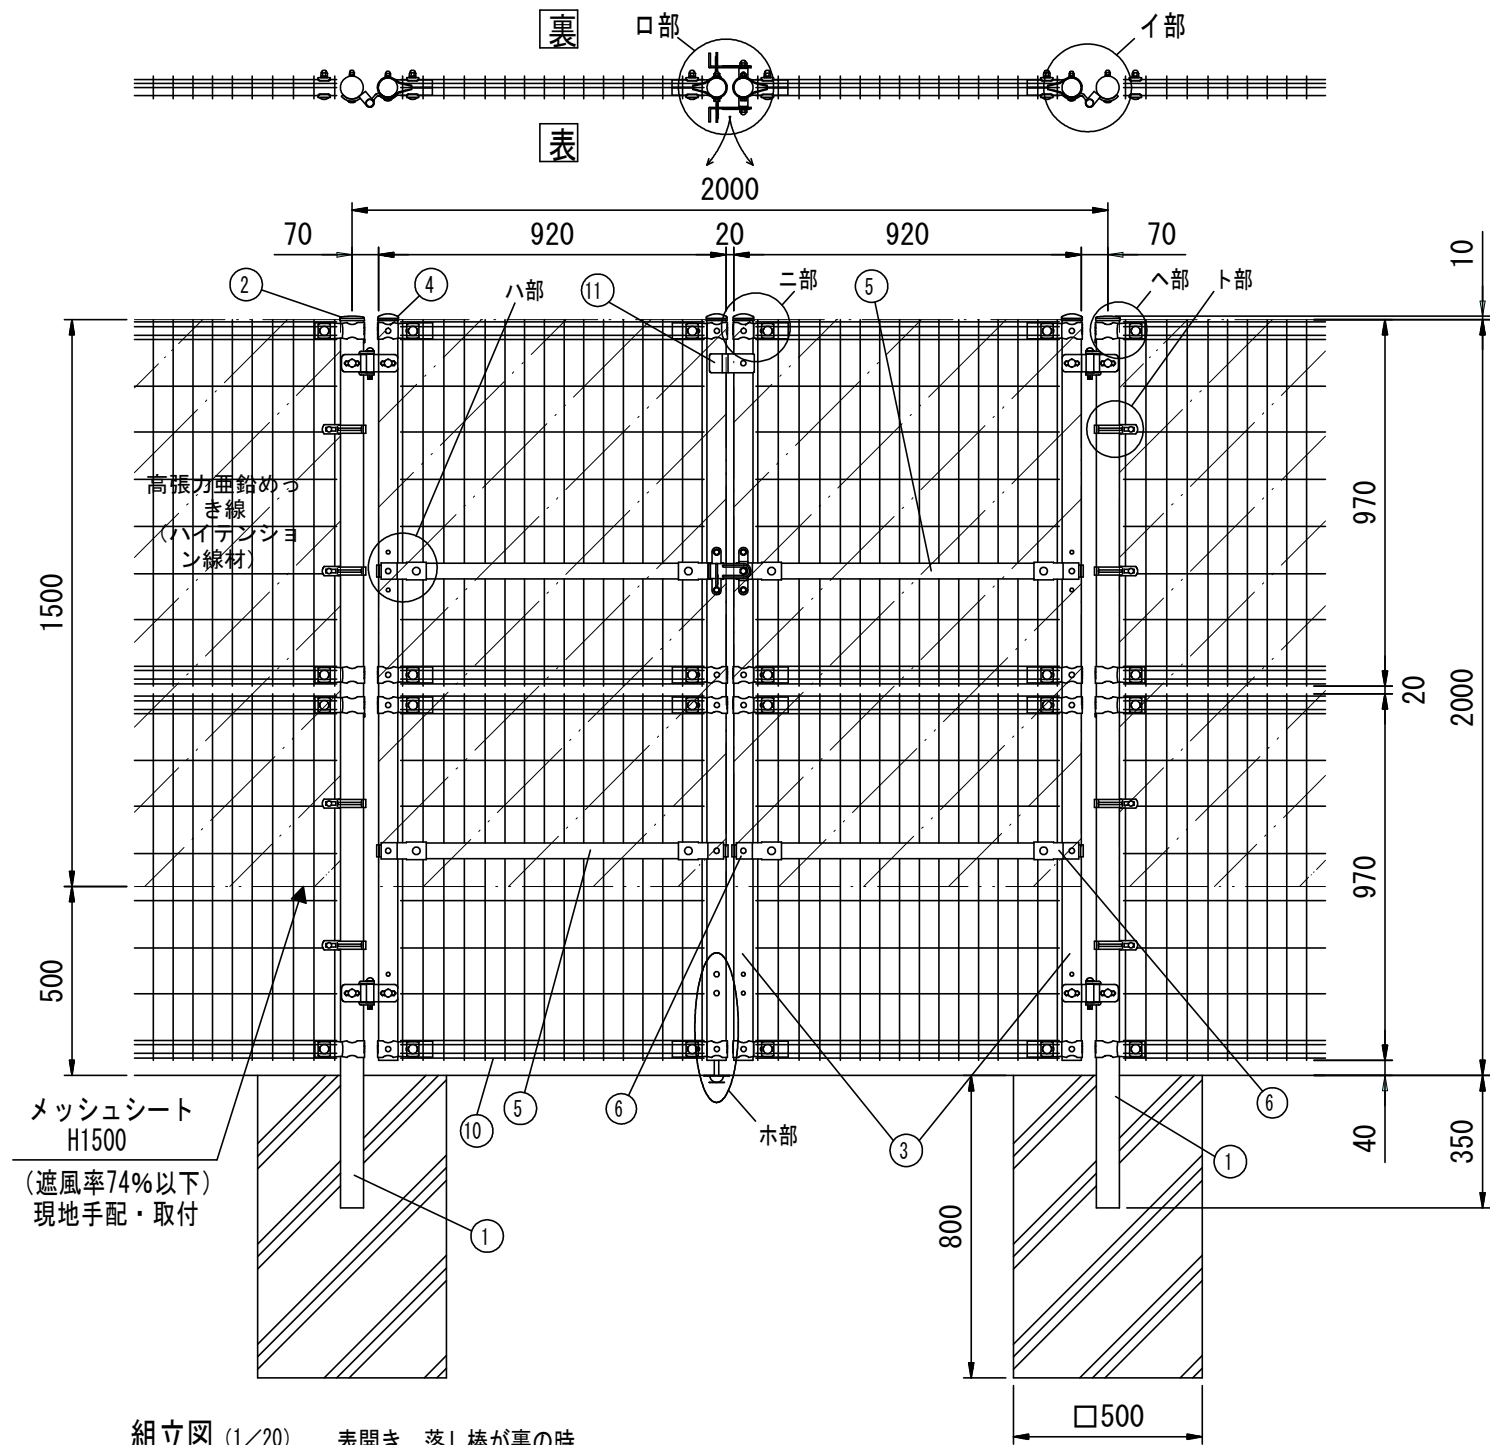


組立図 (1/20) 表開き、落し棒が裏の時


注) 基礎の大きさは参考寸法です。
注) 設計荷重は平成12年改正の建築基準法・同施行令第87条の風圧力による。
($V_0 = 30\text{m/s}$, 地表面粗度区分 Ⅲ 場合)
注) メッシュシート (遮風率74%以下) は現地手配、現地取付とする。

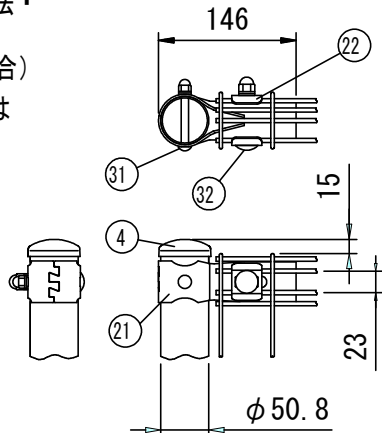


二部詳細図 (1/8)

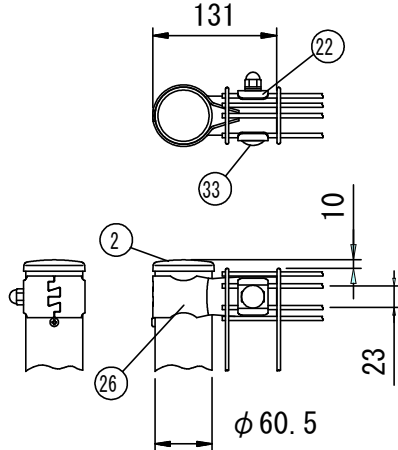


へ部詳細図 (1/8)

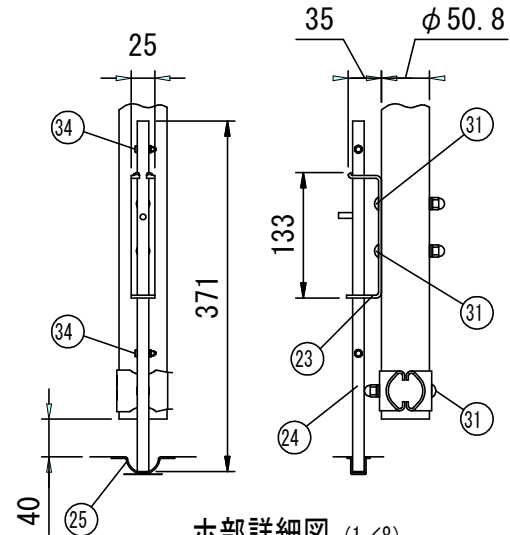


木部詳細図 (1/8)

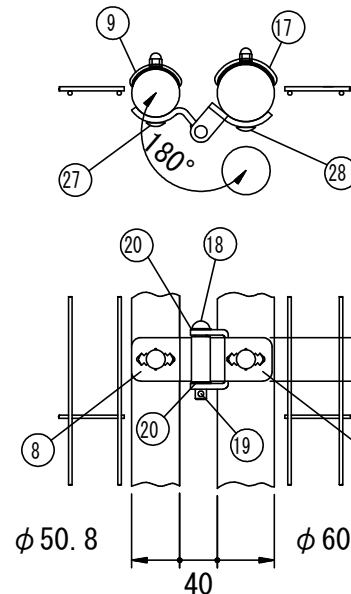

イ部詳細図 (1/8)

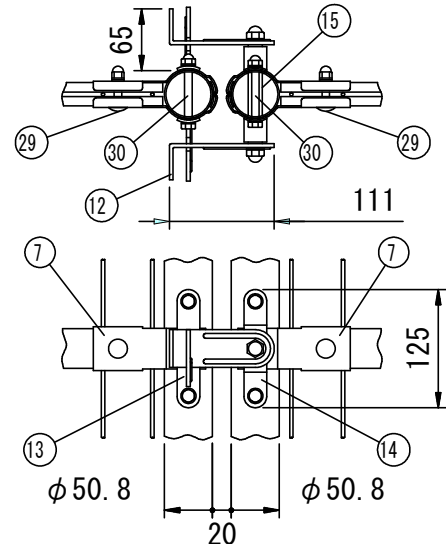


口部詳細図 (1/8)

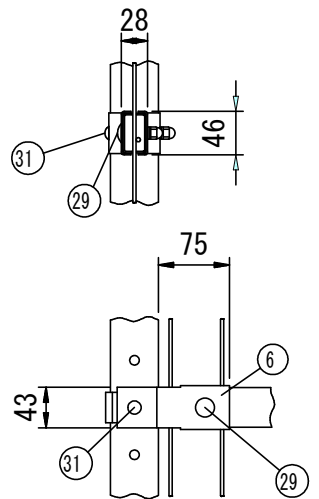

ハ部詳細図 (1/8)

部番	部 材 名	形 格 (mm)	材 質	摘 要
1	門 柱	φ60.5×t3.2	STK400	静電粉体塗装 (下地 亜鉛・アルミ・マグネシウム合金めっき)
2	門柱キャップ	t1.6	SPCC	〃
3	門 扉 縦 枠	φ50.8×t1.6	STK400	〃
4	縦枠キャップ	t1.6	SPCC	〃
5	門 扉 横 枠	t1.6	SGH	静電粉体塗装 (下地亜鉛めっき)
6	横枠固定金具	〃	〃	〃
7	横枠固定金具B	〃	〃	〃
8	ヒ ジ ッ ポ	φ20	SPHC	※1 〃
9	支柱カバー (縦枠用)	t2.3	SGH	〃
10	メッシュパネル	φ3.6、φ4.5	亜鉛めっき鉄線	流動浸漬塗装 (下地亜鉛めっき)
11	戸当たりプレート	t3.2	SGH	静電粉体塗装 (下地亜鉛めっき)
12	掛 金 具	t4	ステンレス	
13	錠 受 金 具	〃	〃	
14	軸 受 金 具	t3	〃	
15	ス ピ ン ド ル	Φ15	〃	
16	ヒ ン ジ	t6	SPHC	※1 静電粉体塗装 (下地亜鉛めっき)
17	支柱カバー (門柱用)	t2.3	SGH	〃
18	ヒ ン ジ 芯 棒	Φ12	SGD	溶融亜鉛めっき
19	割 リ ピ ン	4×20	ステンレス	
20	座 金	呼び径12	黄銅	
21	パネル取付金具	t2.3	SGH	静電粉体塗装 (下地亜鉛めっき)
22	押 え 金 具	t3.2	〃	〃
23	落し棒受金具	〃	SPHC	溶融亜鉛めっき
24	落 し 棒	Φ12	SGD	〃
25	落し受 (下坪)	t1.5	ステンレス	
26	門 柱 端 末 金 具	t2.3	SGH	静電粉体塗装 (下地亜鉛めっき)
27	取 付 ボ ル ト	M8×70	4.6相当	溶融亜鉛めっき
28	〃	M8×80	〃	〃
29	〃	M8×40	〃	〃
30	〃	M8×70	ステンレス	
31	〃	M8×67	4.6相当	溶融亜鉛めっき
32	〃	M10×67.5	〃	〃
33	〃	M10×70	〃	〃
34	ナ ベ 小 ネ ジ	M4×18	ステンレス	
35	角 根 ボ ル ト	M8×30	〃	〃
36	ナ ッ ト	M8	〃	〃
37	φ60.5用端末バンド強化版	t1.6	SS400・K27	静電粉体塗装 (下地 亜鉛・アルミ・マグネシウム合金めっき)

工 事 名	令和8年度 総合運動公園テニスコートフェンス改修工事		
路 線 名	-		
工事箇所	秩父郡小鹿野町飯田地内		
図 面 名	門扉構造図 (2)		
縮 尺	S=1:20	図面番号	4/5
小 鹿 野 町 役 場			

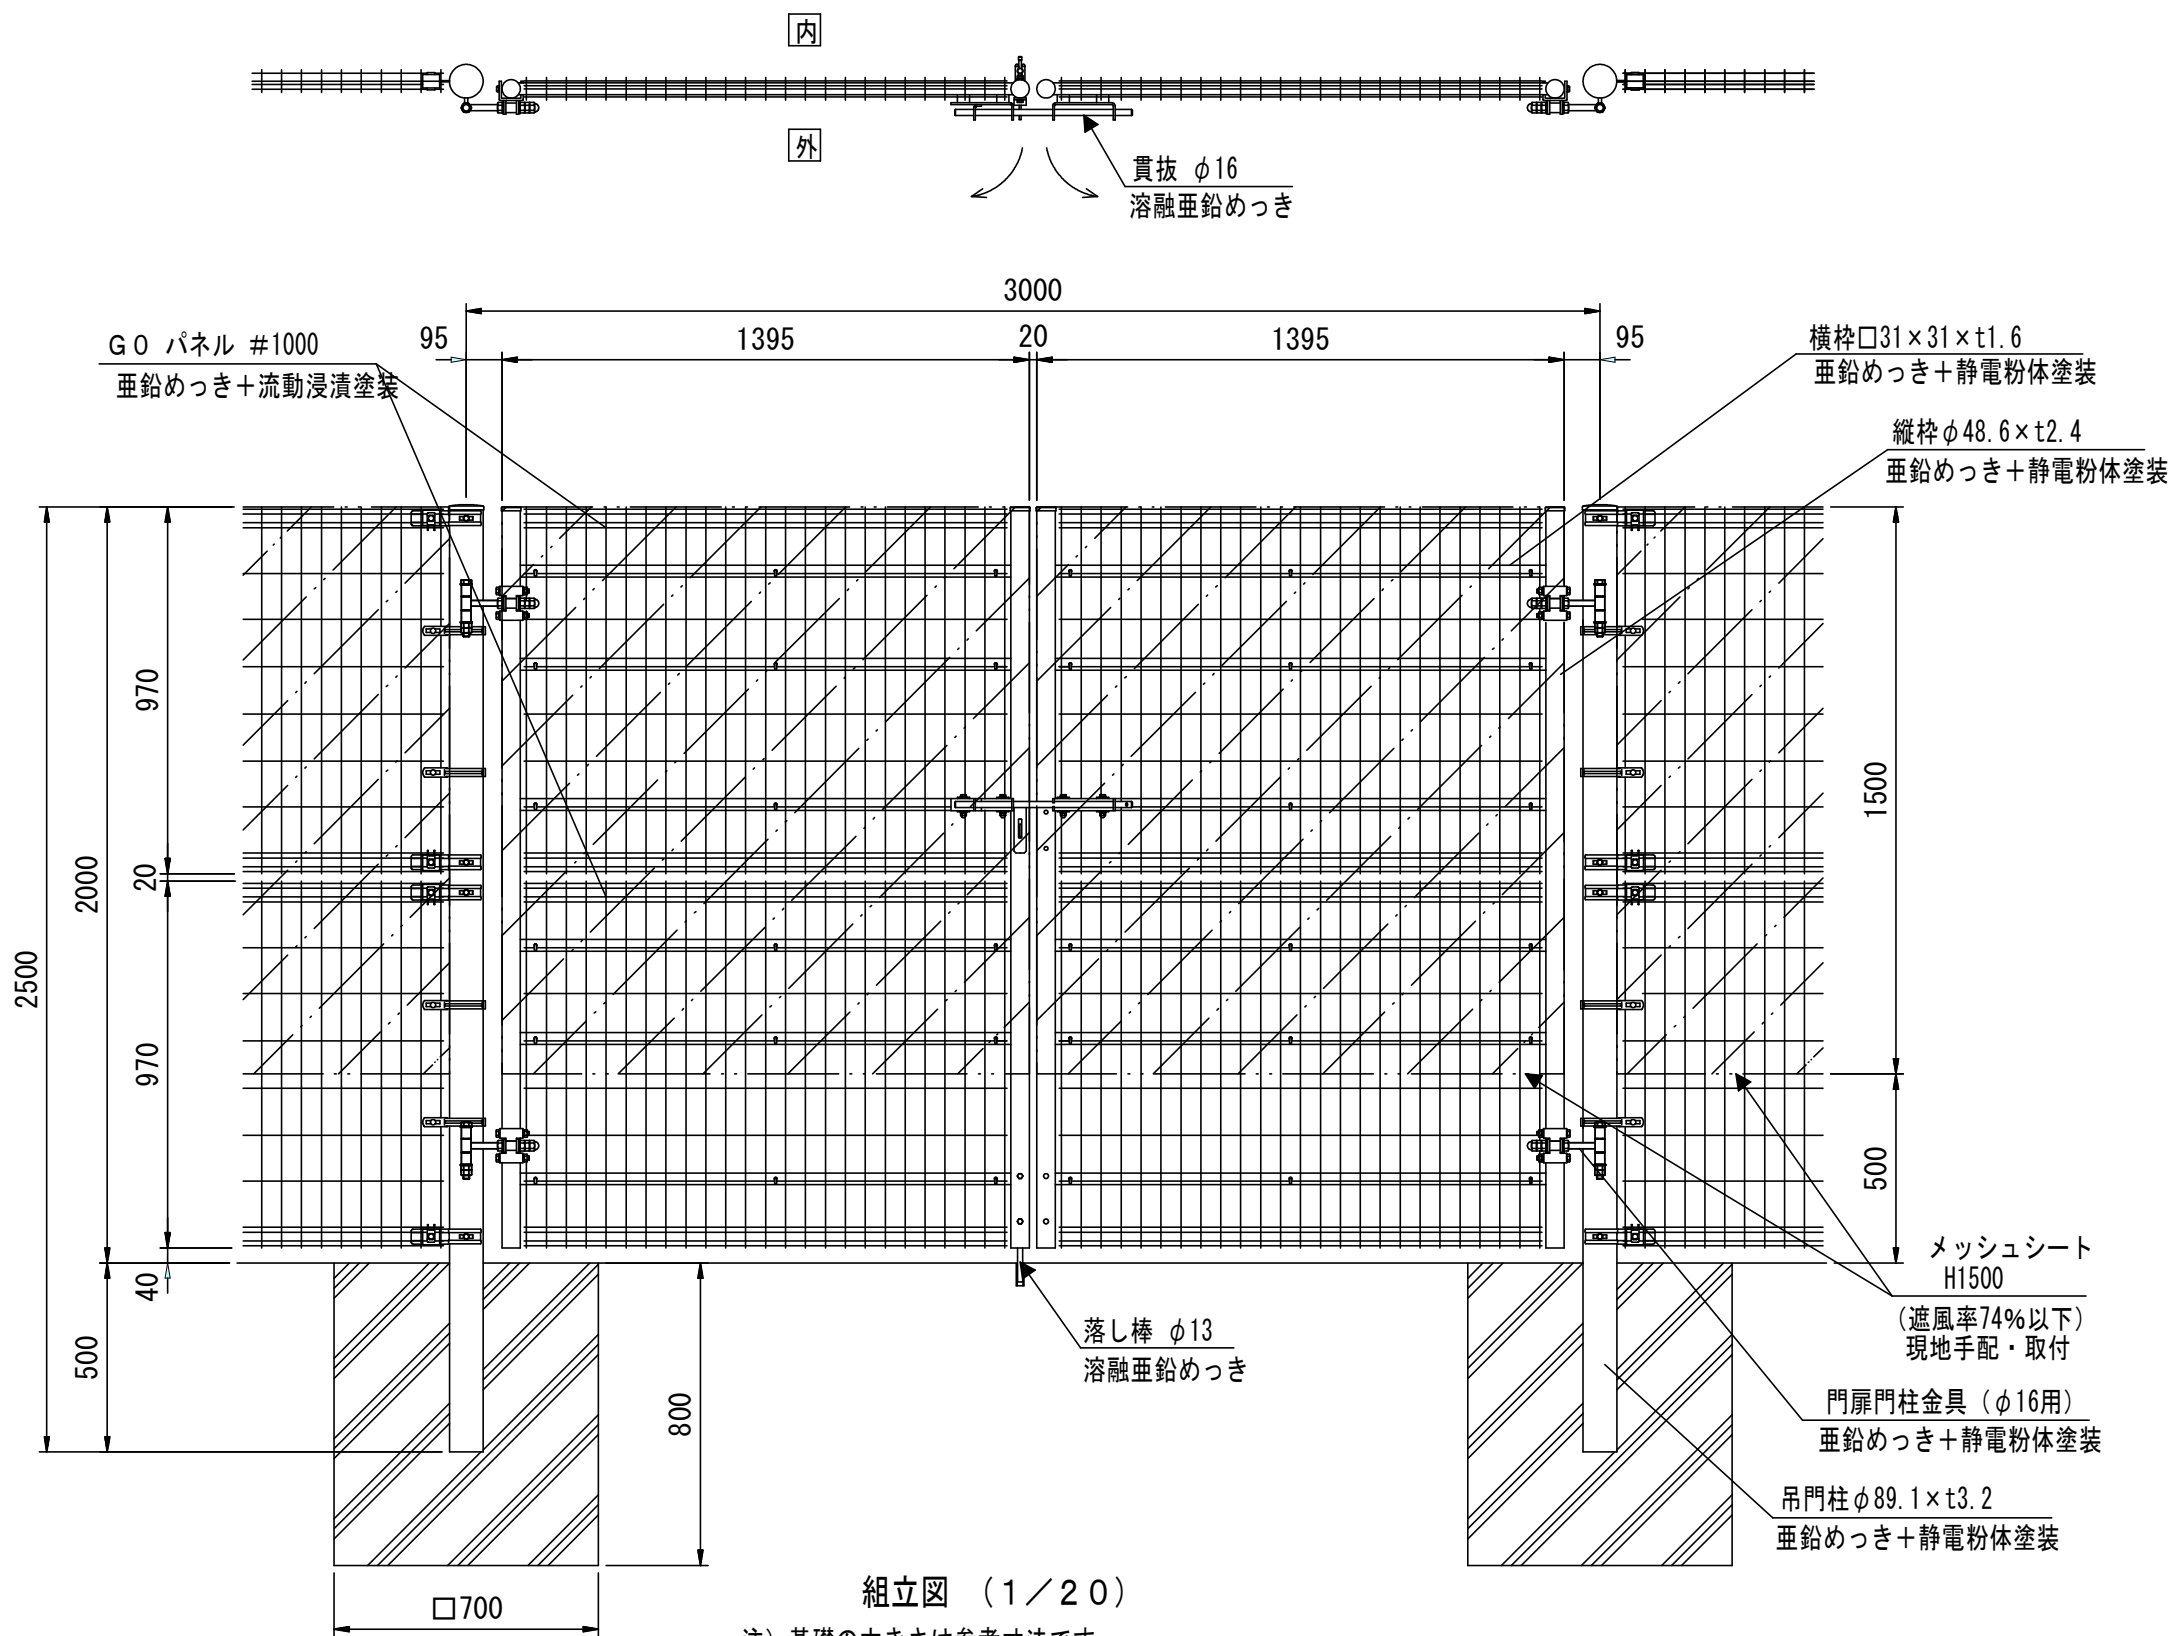

組立図 (1/20)

注) 基礎の大きさは参考寸法です。

注) 設計荷重は平成12年改正の建築基準法・同施行令第87条の風圧力による。
($V_0 = 30\text{m/s}$, 地表面粗度区分 Ⅲ場合)

注) メッシュシート (遮風率74%以下) は現地手配、現地取付とする。

工 事 名	令和8年度 総合運動公園テニスコートフェンス改修工事		
路 線 名	-		
工事箇所	秩父郡小鹿野町飯田地内		
図 面 名	門扉構造図(3)		
縮 尺	S=1:20	図面番号	5/5
小 鹿 野 町 役 場			