

平面図(1)

S=1/250

秩父郡小鹿野町
小鹿野

字 大小屋

字 大小屋

令和8年度 町道117号線道路改良工事 (3工区その4)

工事大要

工事延長L=213m、幅員W=4.0m、道路土工1式、構造物撤去工1式、擁壁工1式、排水構造物工、L=103m、舗装工A=715㎡、防護柵工L=38m、仮設工1式

標準断面図

S=1/50

字 大小屋

字 大小屋

車道舗装構成図

S=1/20

表層 再生密粒度アスコン (13) t=5cm
プライムコート アスファルト乳剤 (PK-3)
上層路盤工 粒調砕石 (M-30) t=10cm
下層路盤工 再生切込砕石 (RC-40) t=12cm



工 事 名	令和8年度 町道117号線道路改良工事 (3工区その4)		
路 線 名	町道117号線		
工事箇所	小鹿野町 小鹿野地内		
図 面 名	平面図・標準断面図・舗装構成図		
縮 尺	図 示	図面番号	1 / 15
小鹿野町役場 建設課			

平面図(2)


S=1/250

秩父郡小鹿野町
小鹿野

令和8年度 町道117号線道路改良工事 (3工区その4)

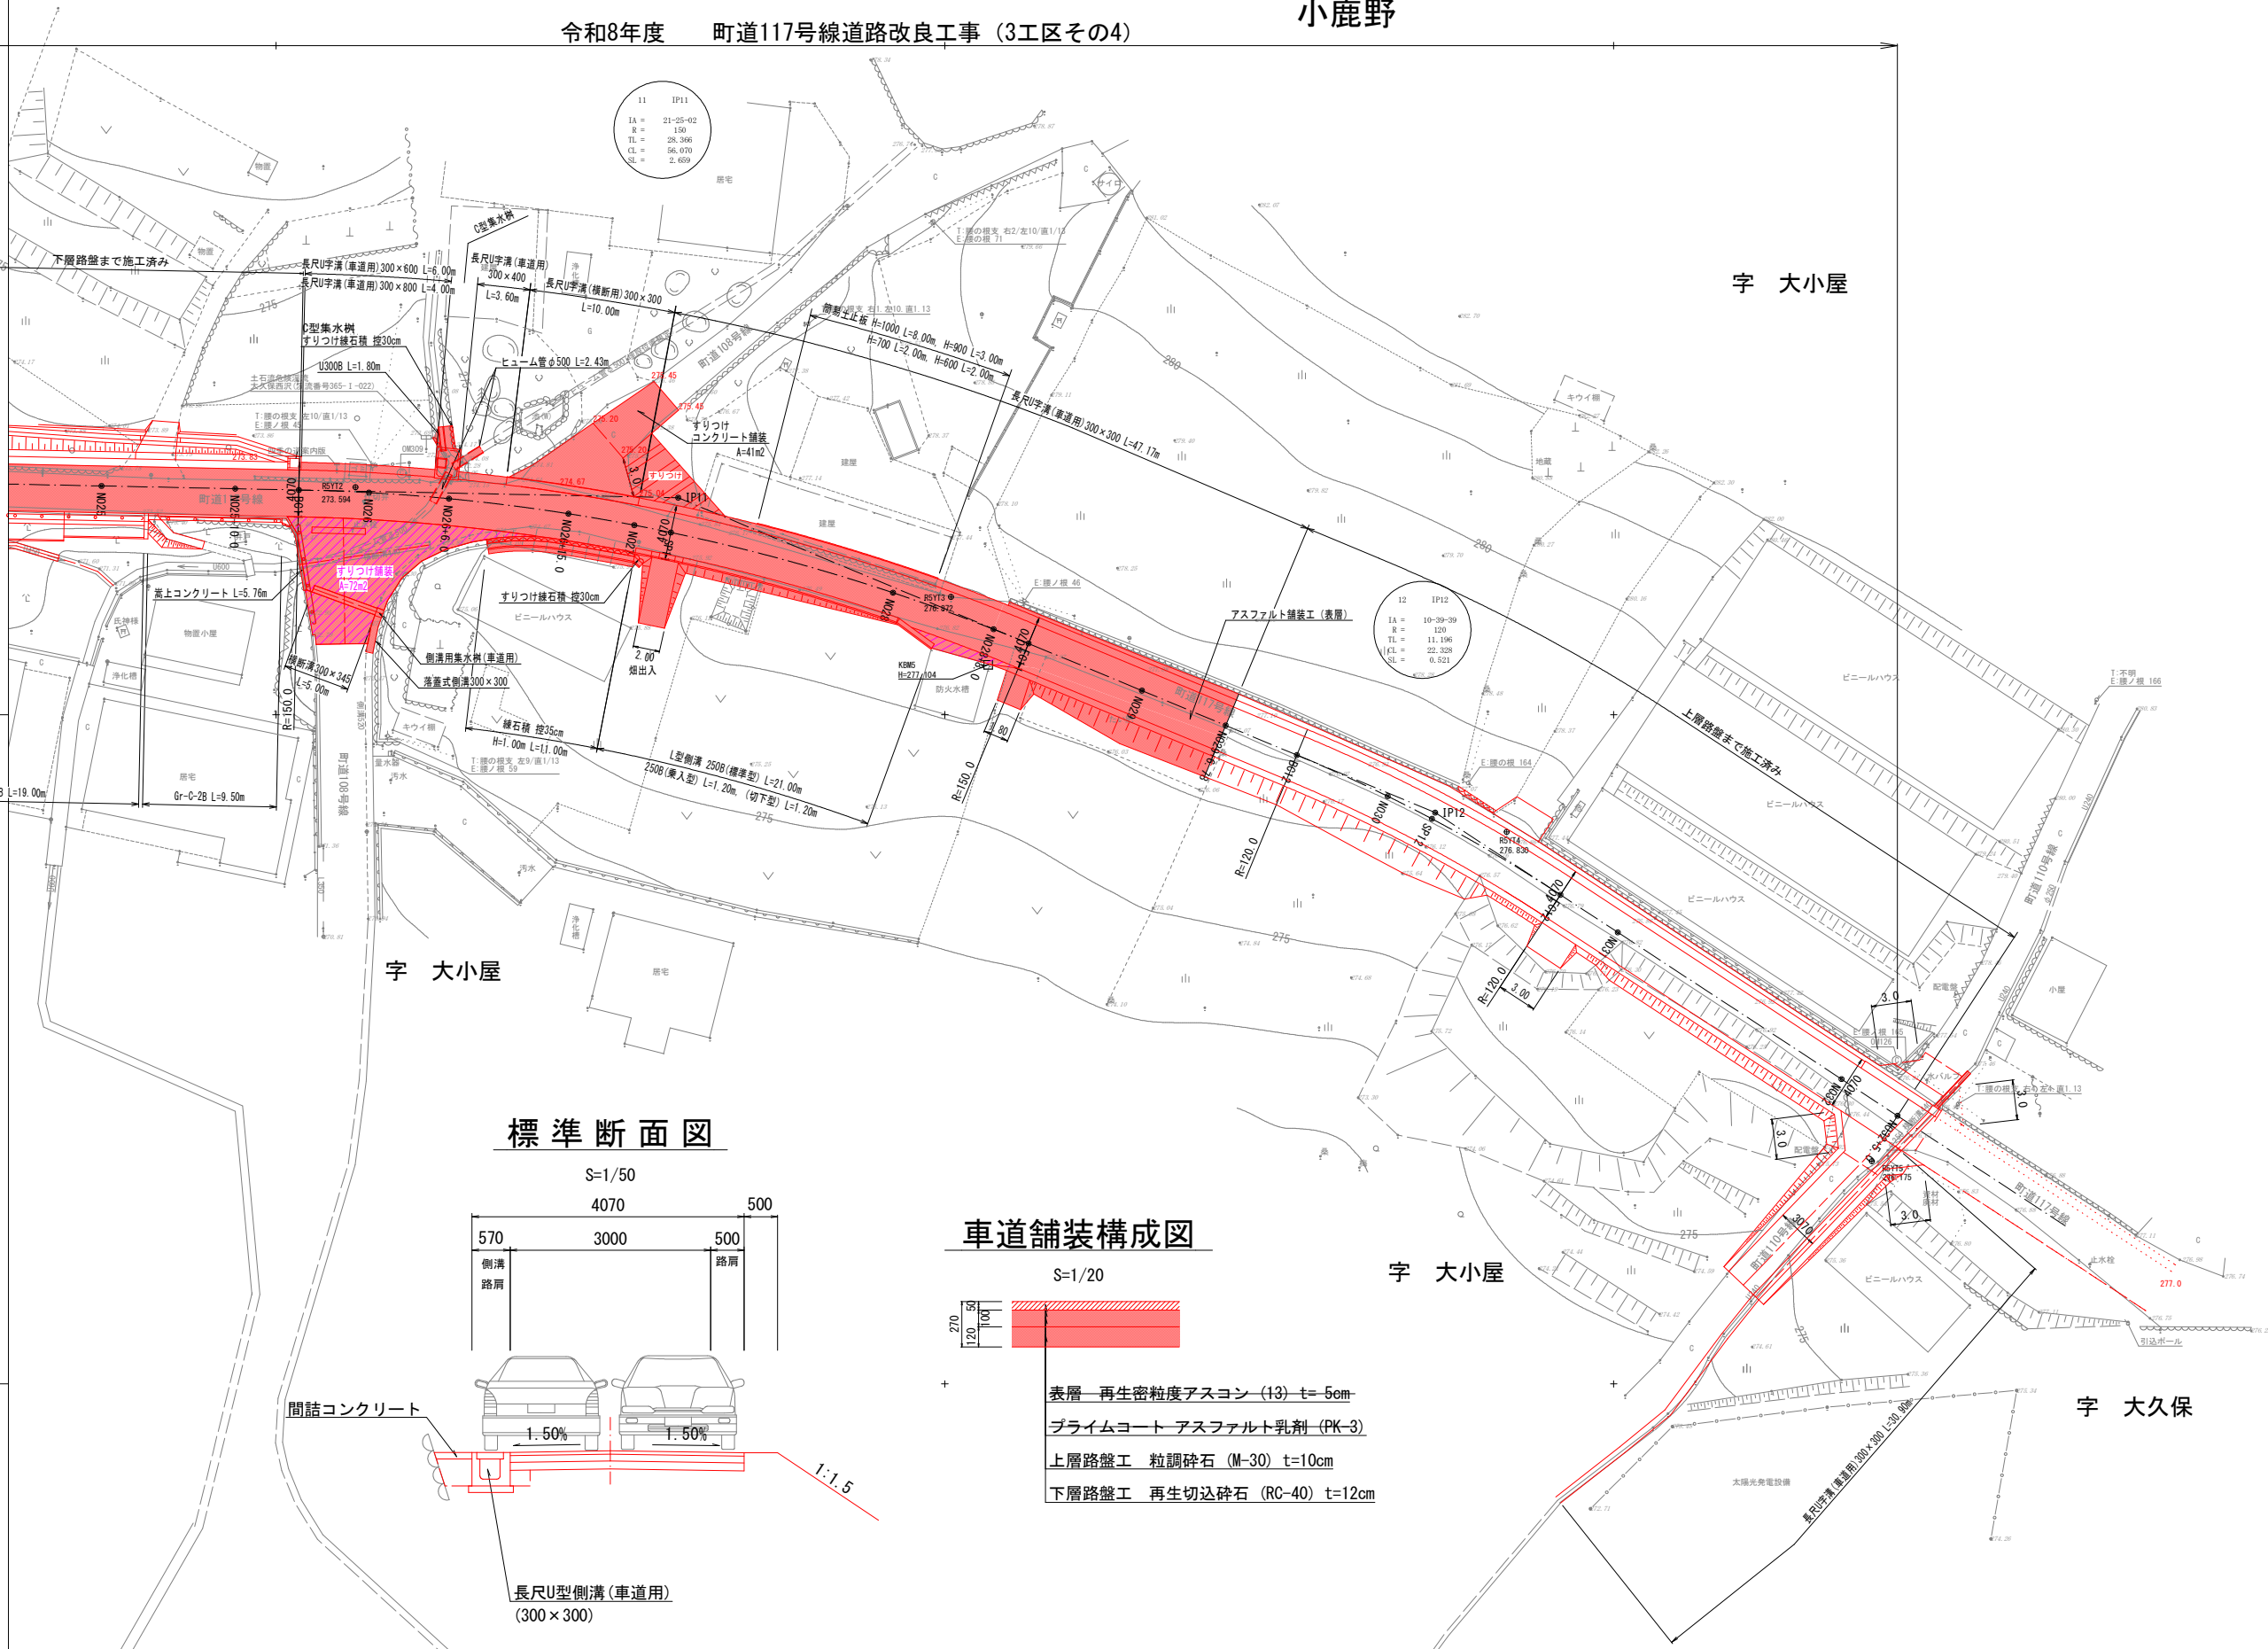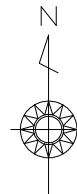

標準断面図

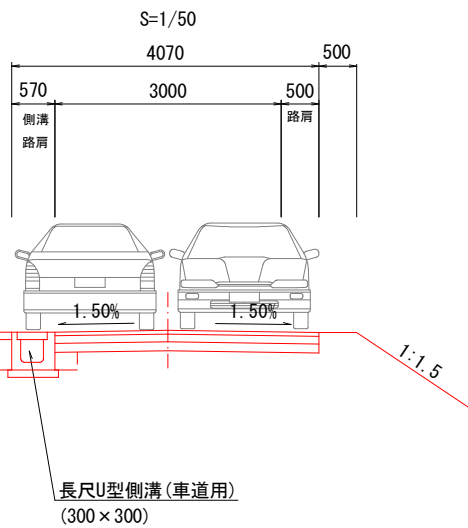

車道舗装構成図

S=1/20



表層 再生密粒度アスコン (13) t=5cm
グライムコート アスファルト乳剤 (PK-3)
上層路盤工 粒調砕石 (M-30) t=10cm
下層路盤工 再生切込砕石 (RC-40) t=12cm


字 大久保

字 大久保

工 事 名	令和8年度 町道117号線道路改良工事 (3工区その4)		
路 線 名	町道117号線		
工事箇所	小鹿野町 小鹿野地内		
図 面 名	平面図・標準断面図・舗装構成図		
縮 尺	図 示	図面番号	2 / 15
小鹿野町役場 建設課			

縦断面図(1)

V=1/100
H=1/250

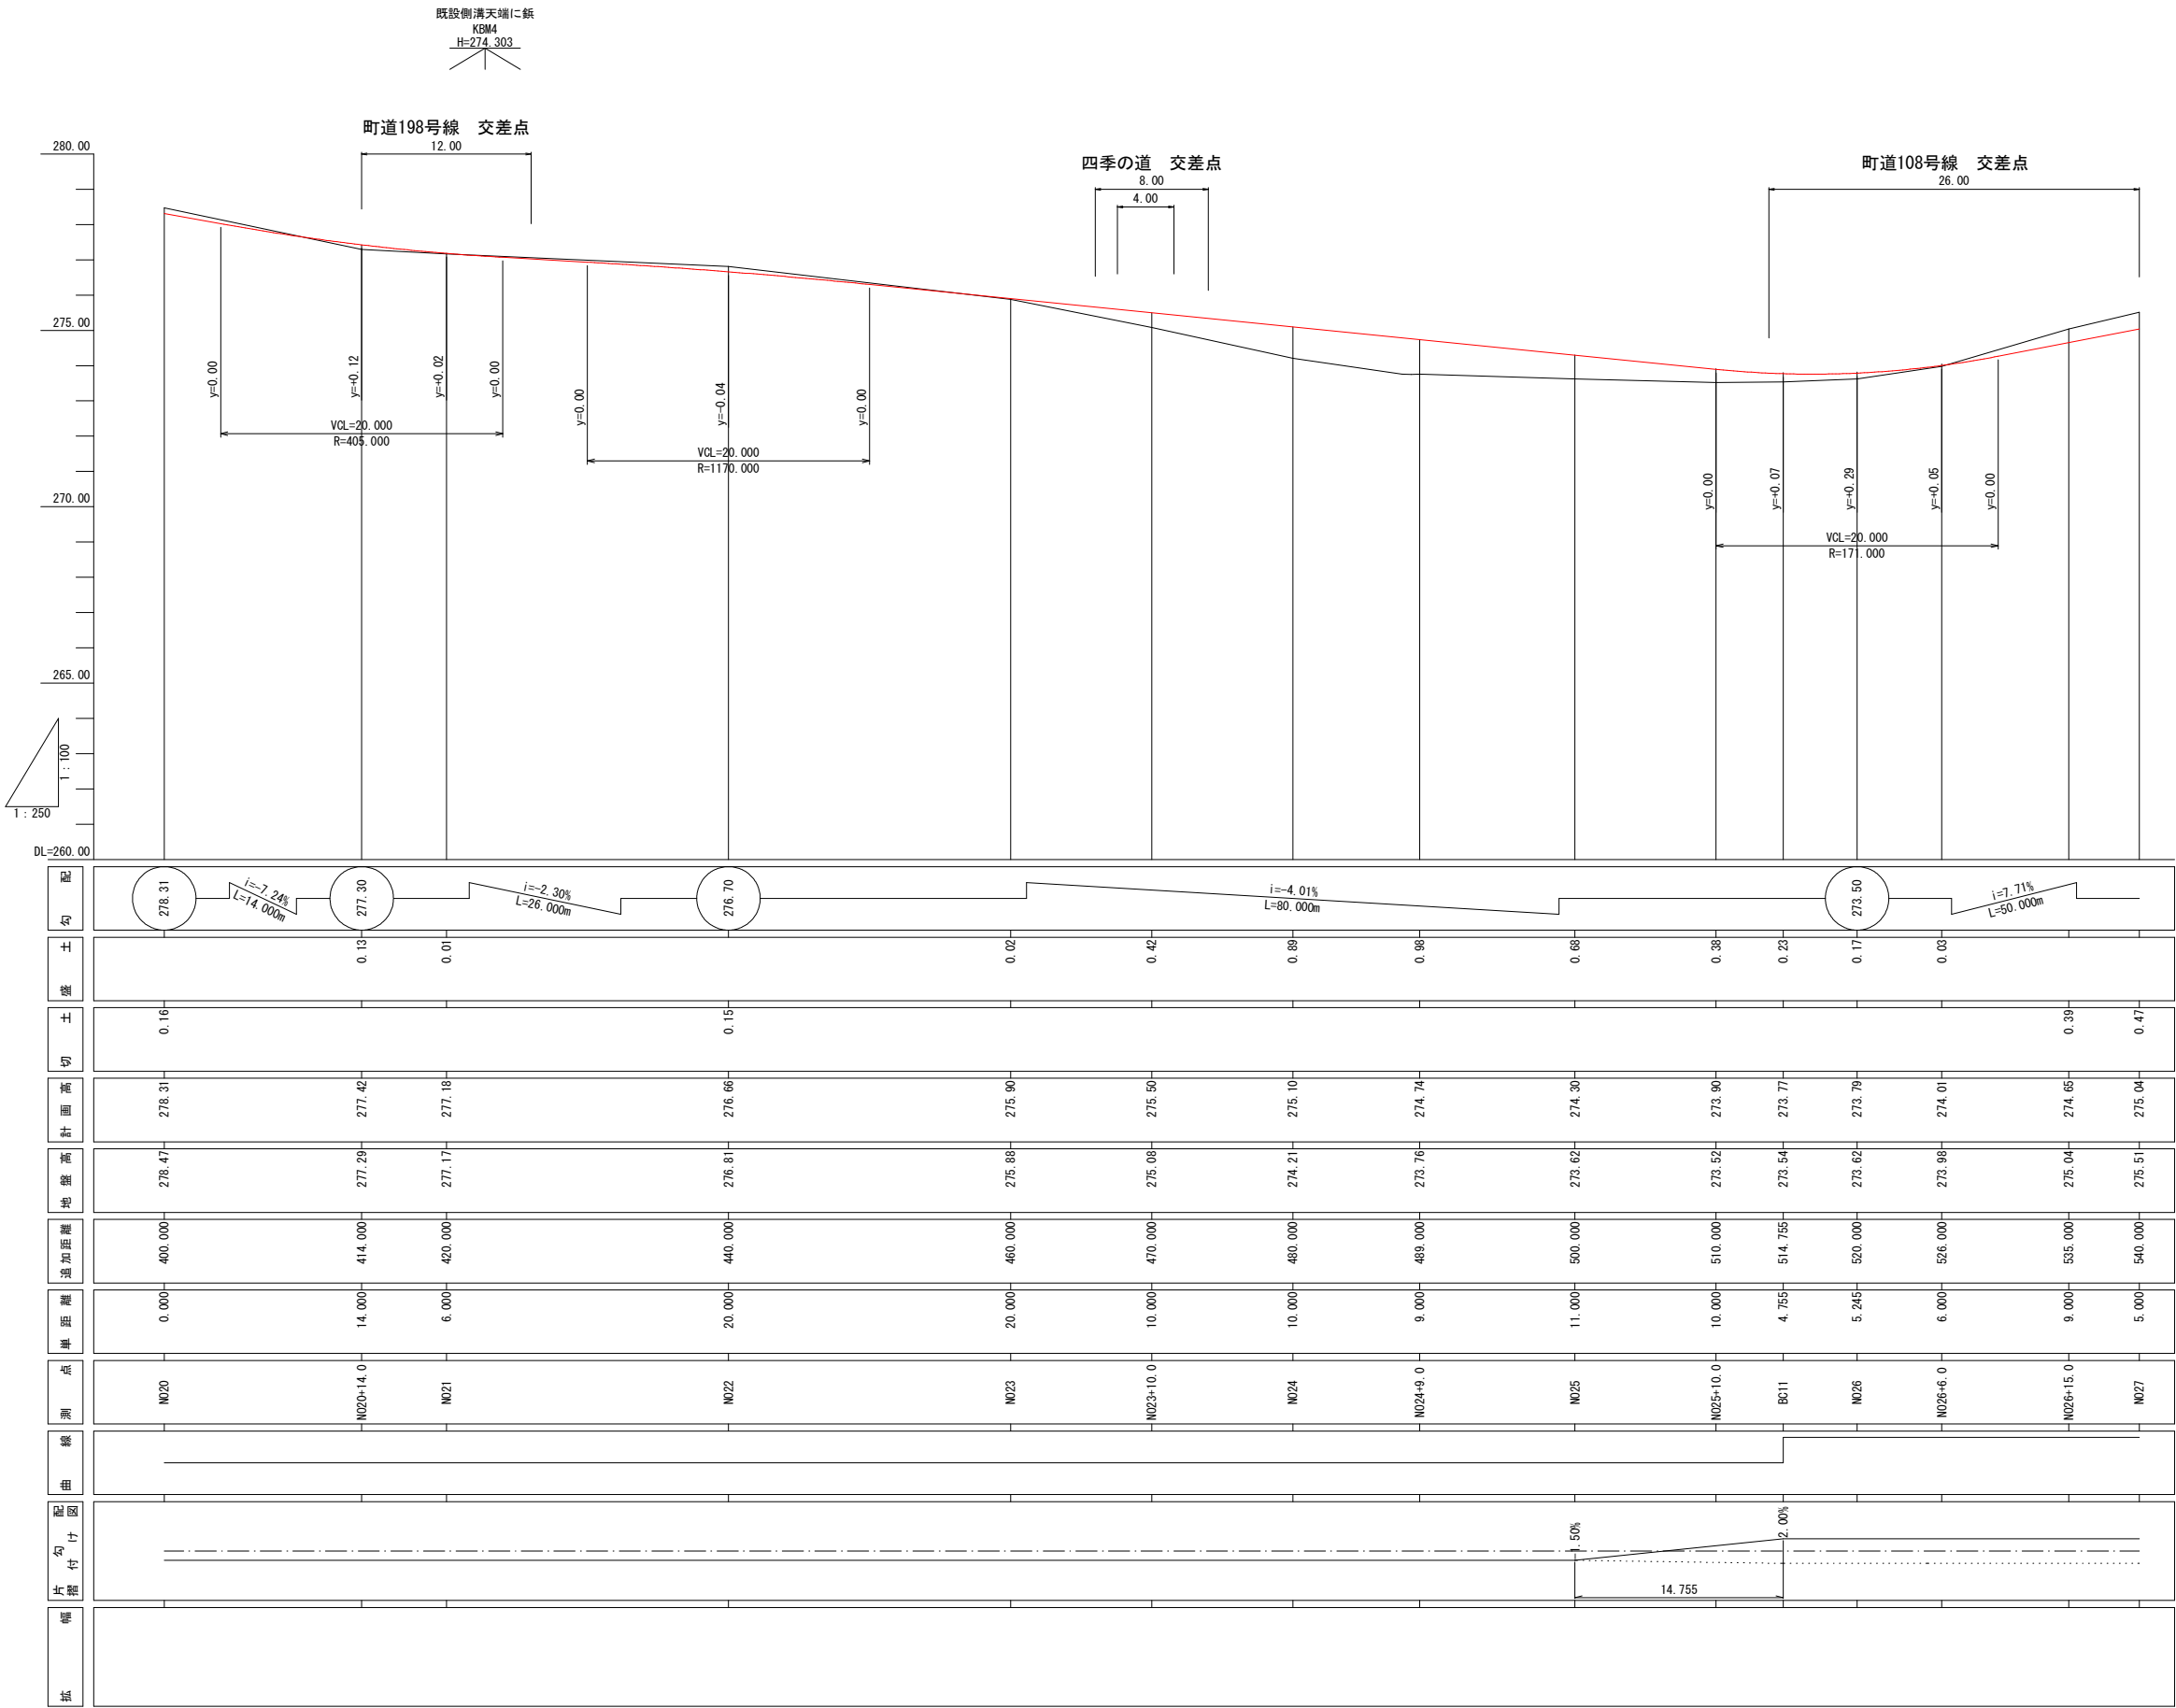


N021～N027

工 事 名	令和8年度 町道117号線道路改良工事（3工区その4）		
路 線 名	町道117号線		
工事箇所	小鹿野町 小鹿野地内		
図 面 名	縦 断 図 1		
縮 尺	図 示	図面番号	3 / 15
小鹿野町役場 建設課			


縦断面図(2)

V=1/100

H=1/250

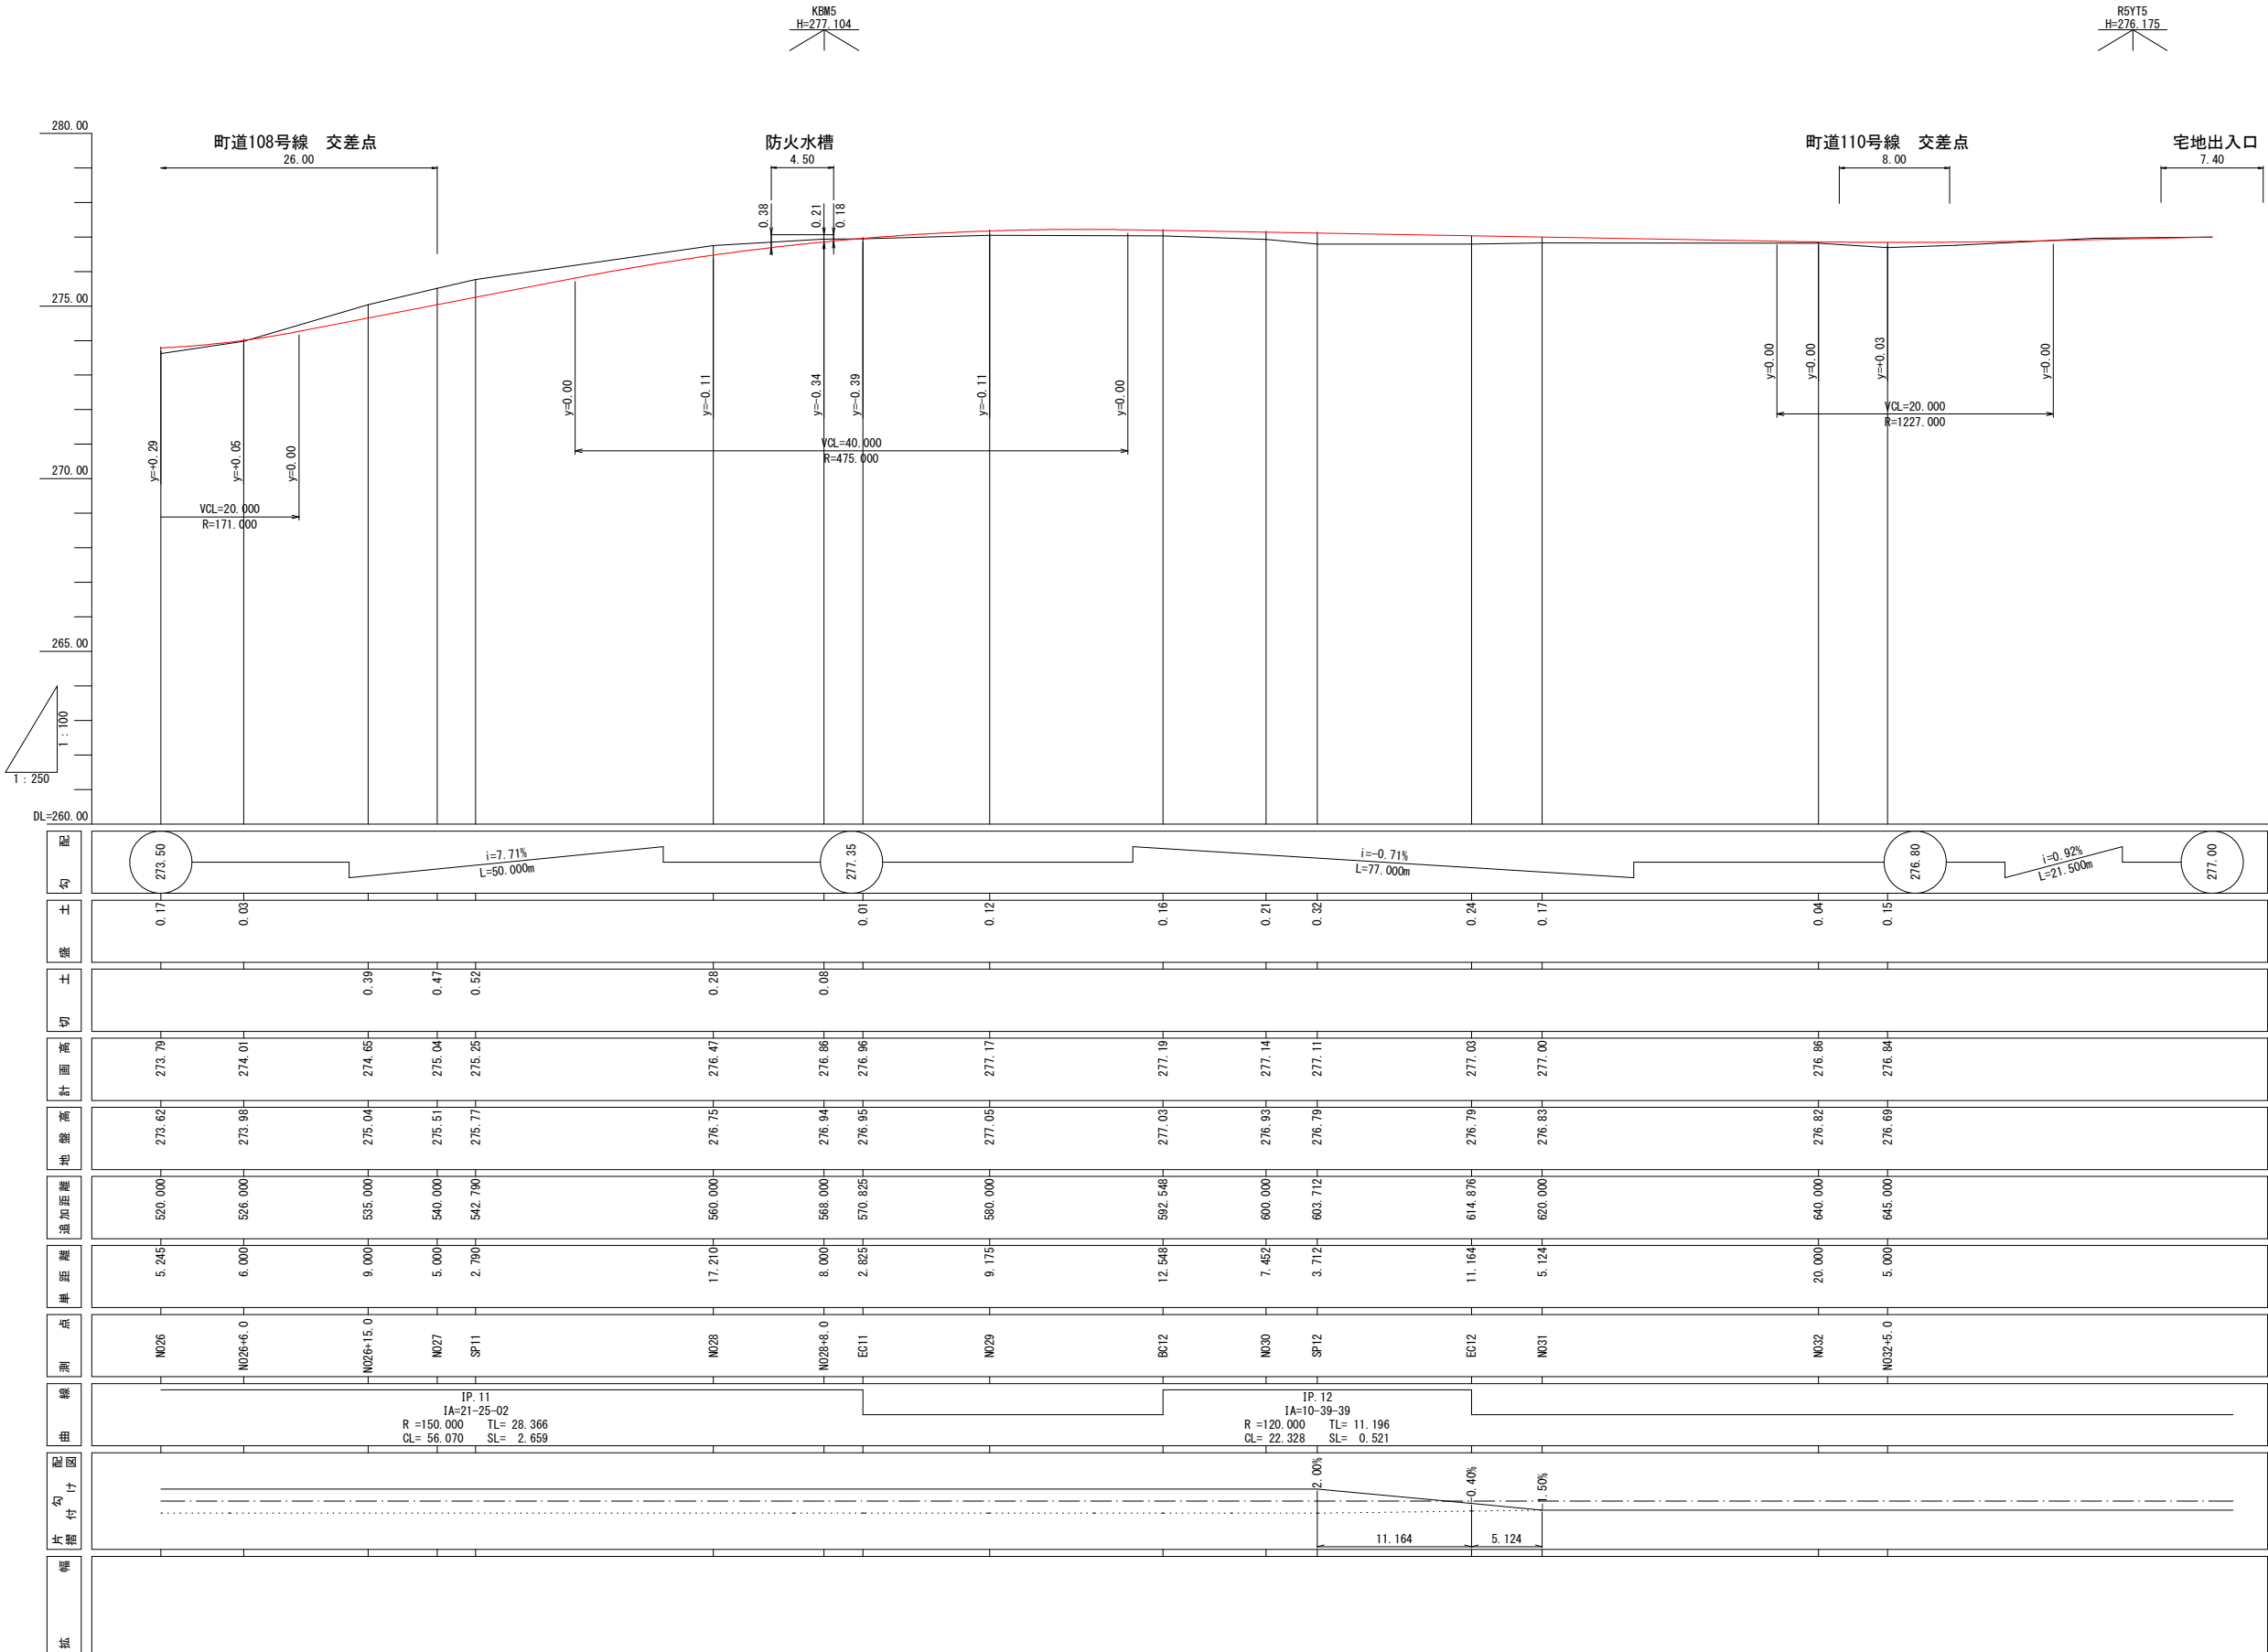


配	勾	土	切	土	計面高	地盤高	追加距離	単距離	測点	線
	0.17	0.03		0.39	273.79	273.62	520.000	5.245	N026	
				0.47	274.01	273.98	526.000	6.000	N026+4.0	
				0.52	274.65	275.04	535.000	9.000	N026+15.0	
					275.04	275.51	540.000	5.000	N027	
					275.25	275.77	542.790	2.790	SP11	
				0.28	276.47	276.75	560.000	17.210	N028	
				0.08	276.88	276.94	568.000	8.000	N028+4.0	
					276.96	276.95	570.825	2.825	EC11	
					277.17	277.05	580.000	9.175	N029	
					277.19	277.03	592.548	12.548	BC12	
					277.14	276.93	600.000	7.452	N030	
					277.11	276.79	603.712	3.712	SP12	
					277.03	276.79	614.876	11.164	EC12	
					277.00	276.83	620.000	5.124	N031	
					276.86	276.82	640.000	20.000	N032	
					276.84	276.69	645.000	5.000	N032+5.0	

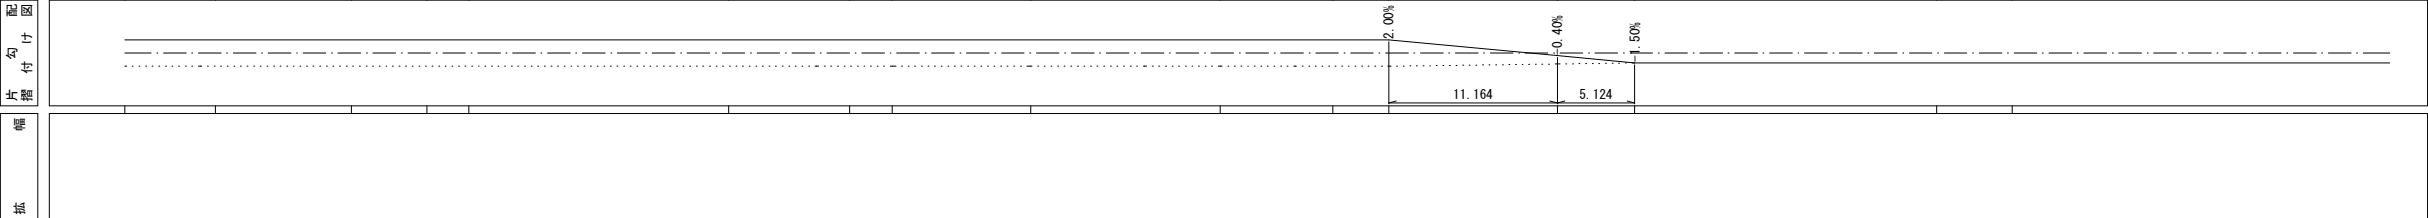

N026~N032+5.0			
工 事 名	令和8年度 町道117号線道路改良工事 (3工区その4)		
路 線 名	町道117号線		
工事箇所	小鹿野町 小鹿野地内		
図 面 名	縦断面図2		
縮 尺	図 示	図面番号	4 / 15
小鹿野町役場 建設課			

横断図(1)

S=1/100


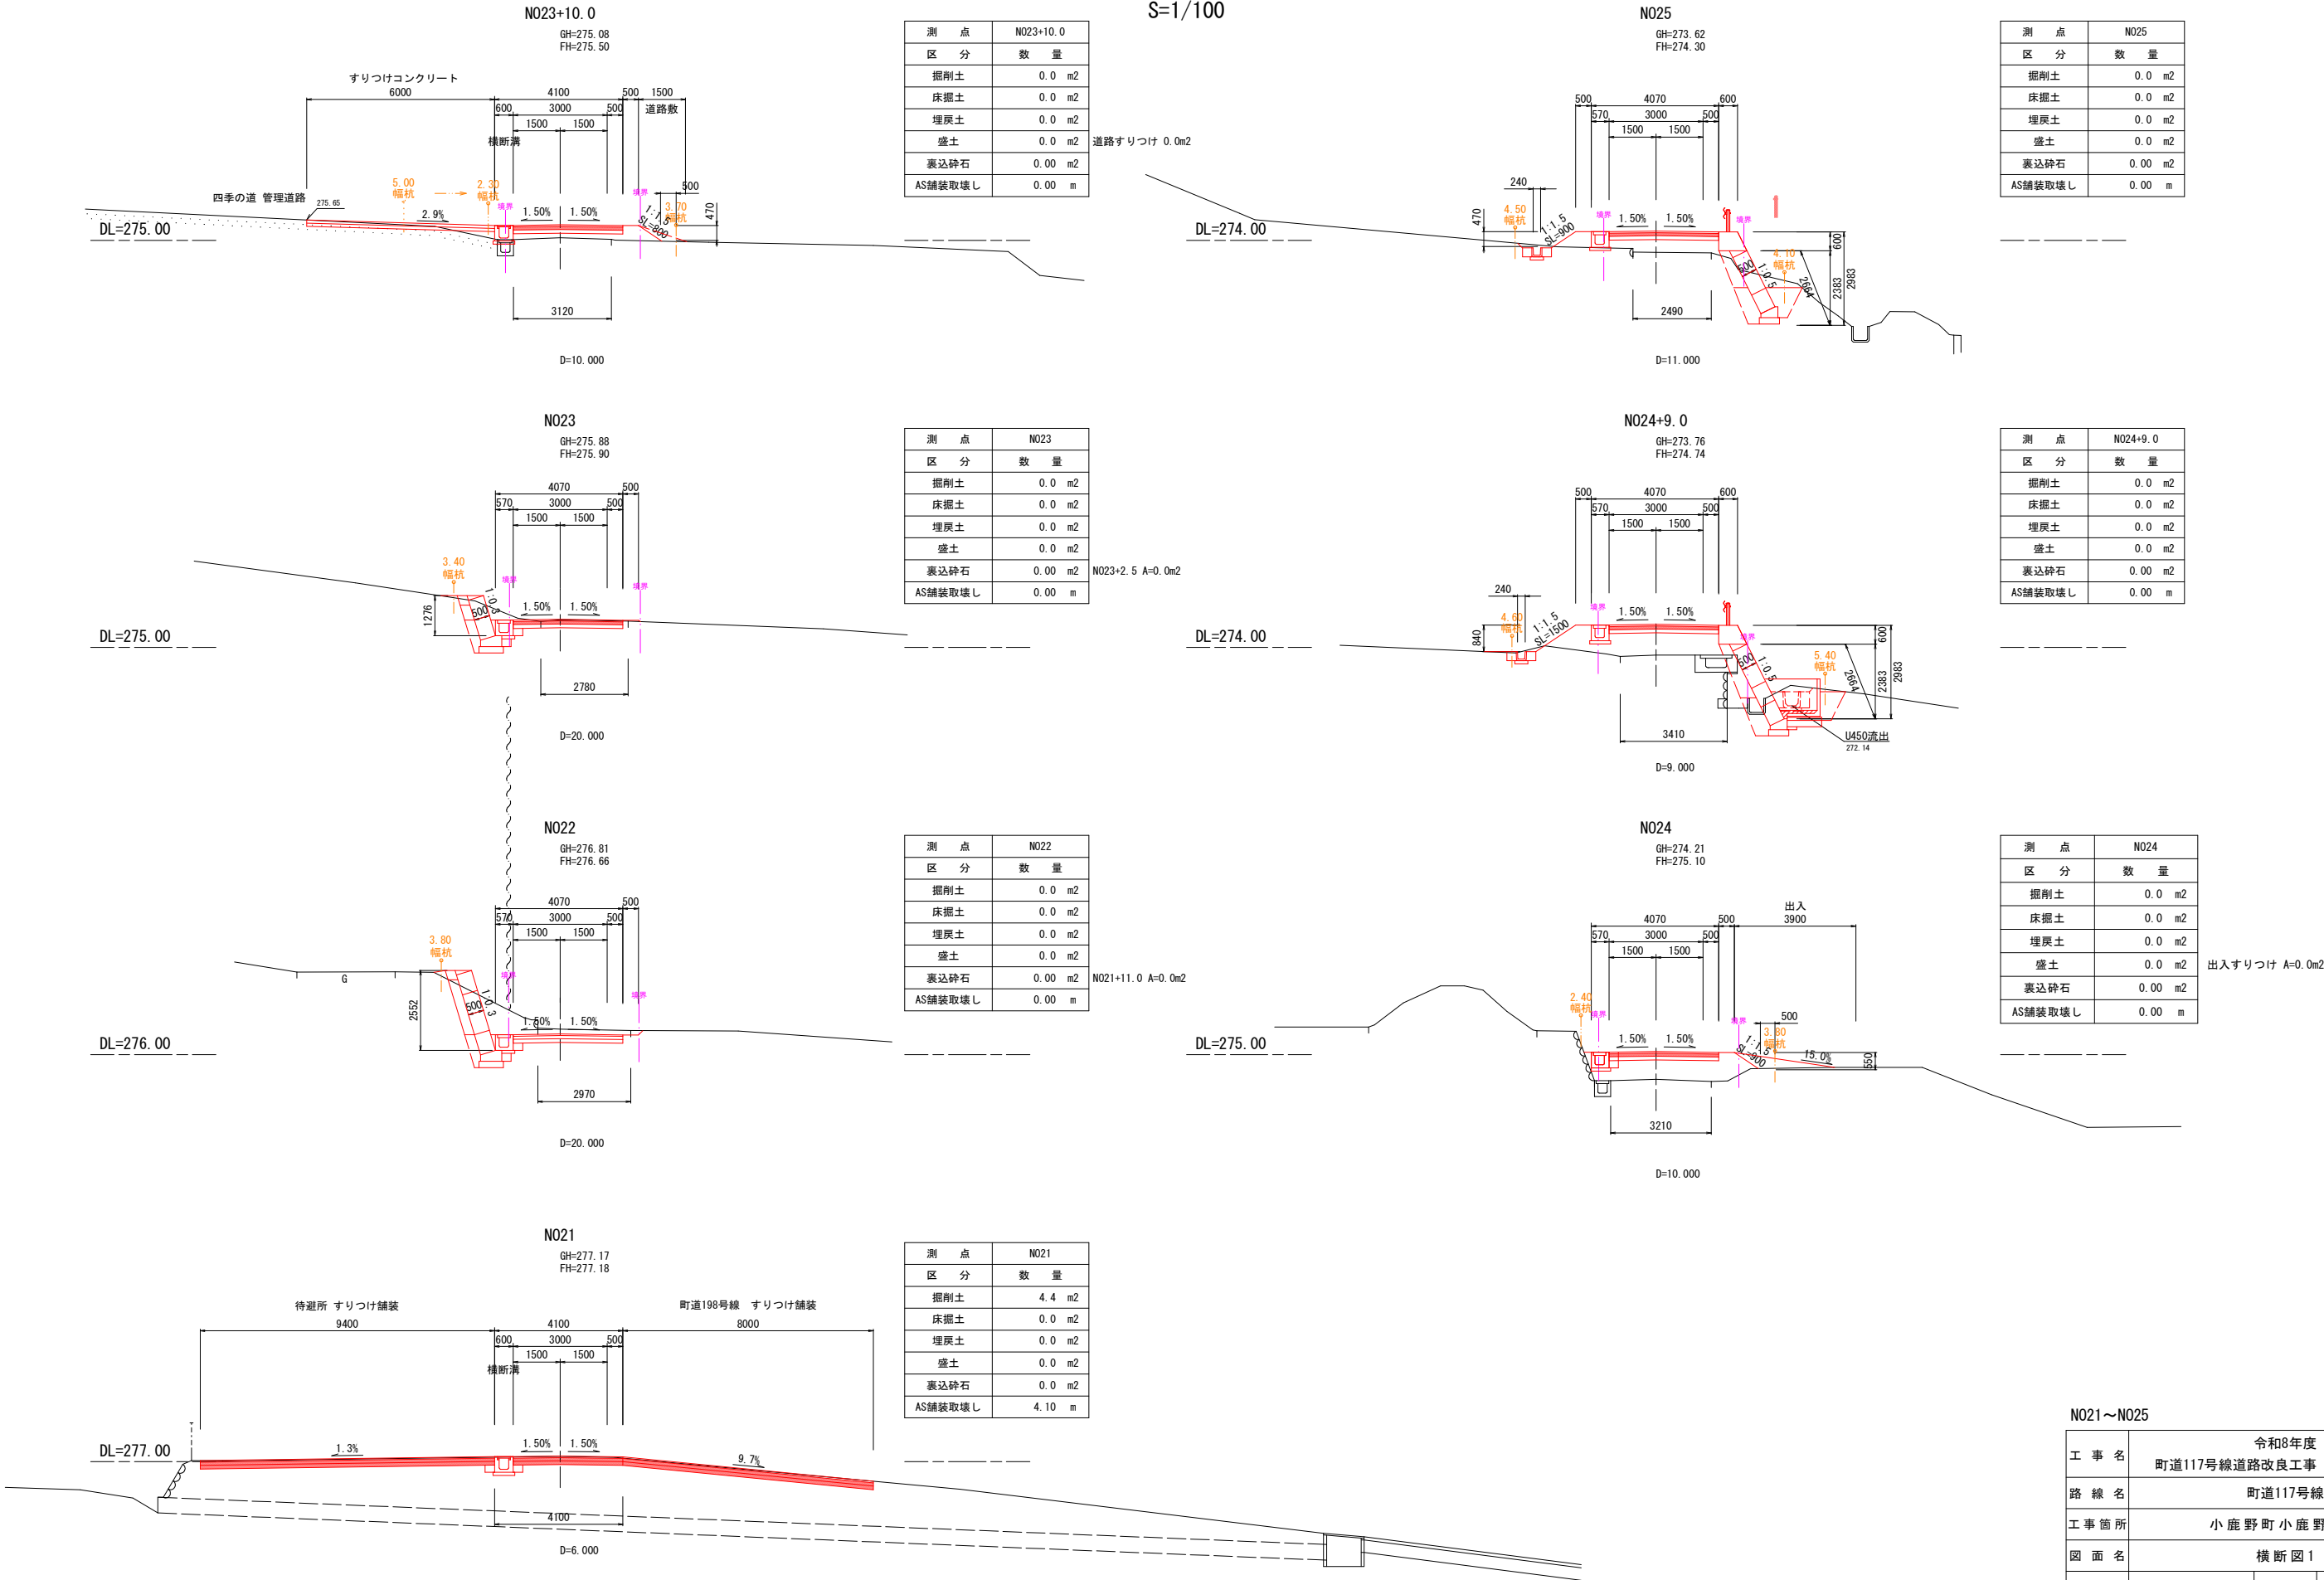


N021～N025


工 事 名	令和8年度 町道117号線道路改良工事（3工区その4）		
路 線 名	町道117号線		
工事箇所	小鹿野町 小鹿野地内		
図 面 名	横断図1		
縮 尺	図 示	図面番号	5 / 15

小鹿野町役場 建設課

横断図(2)
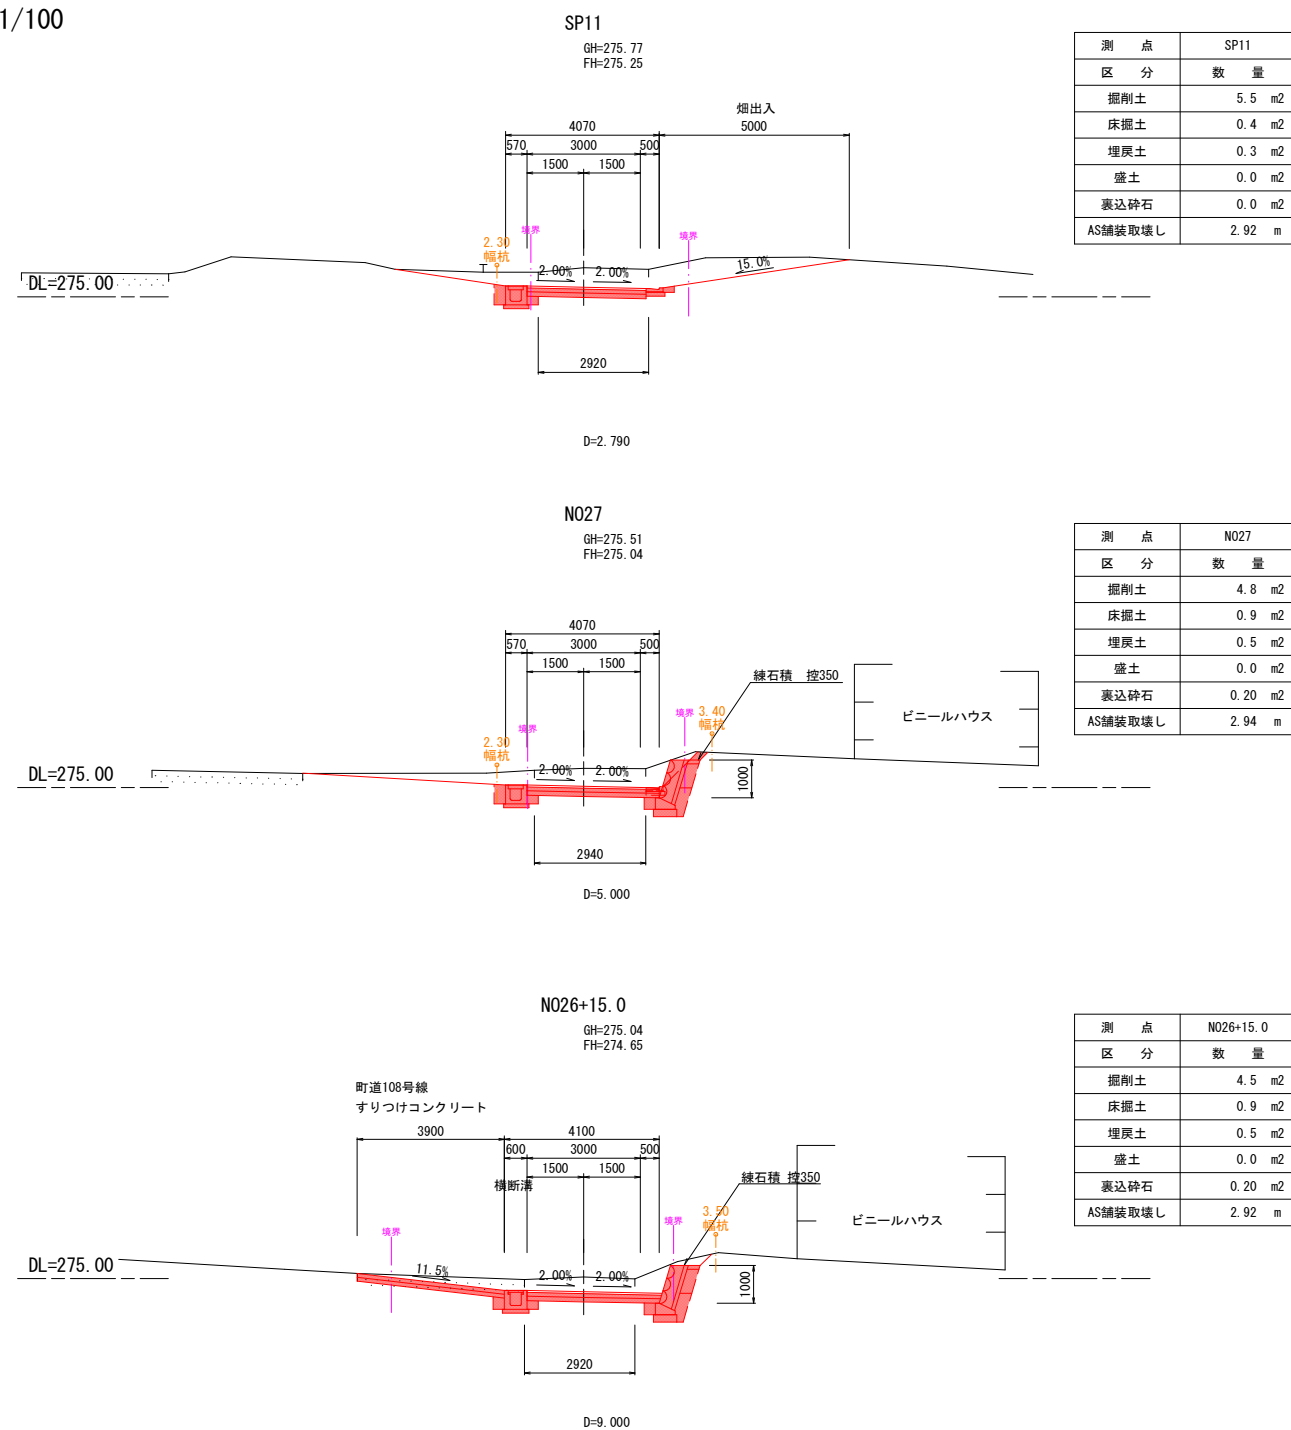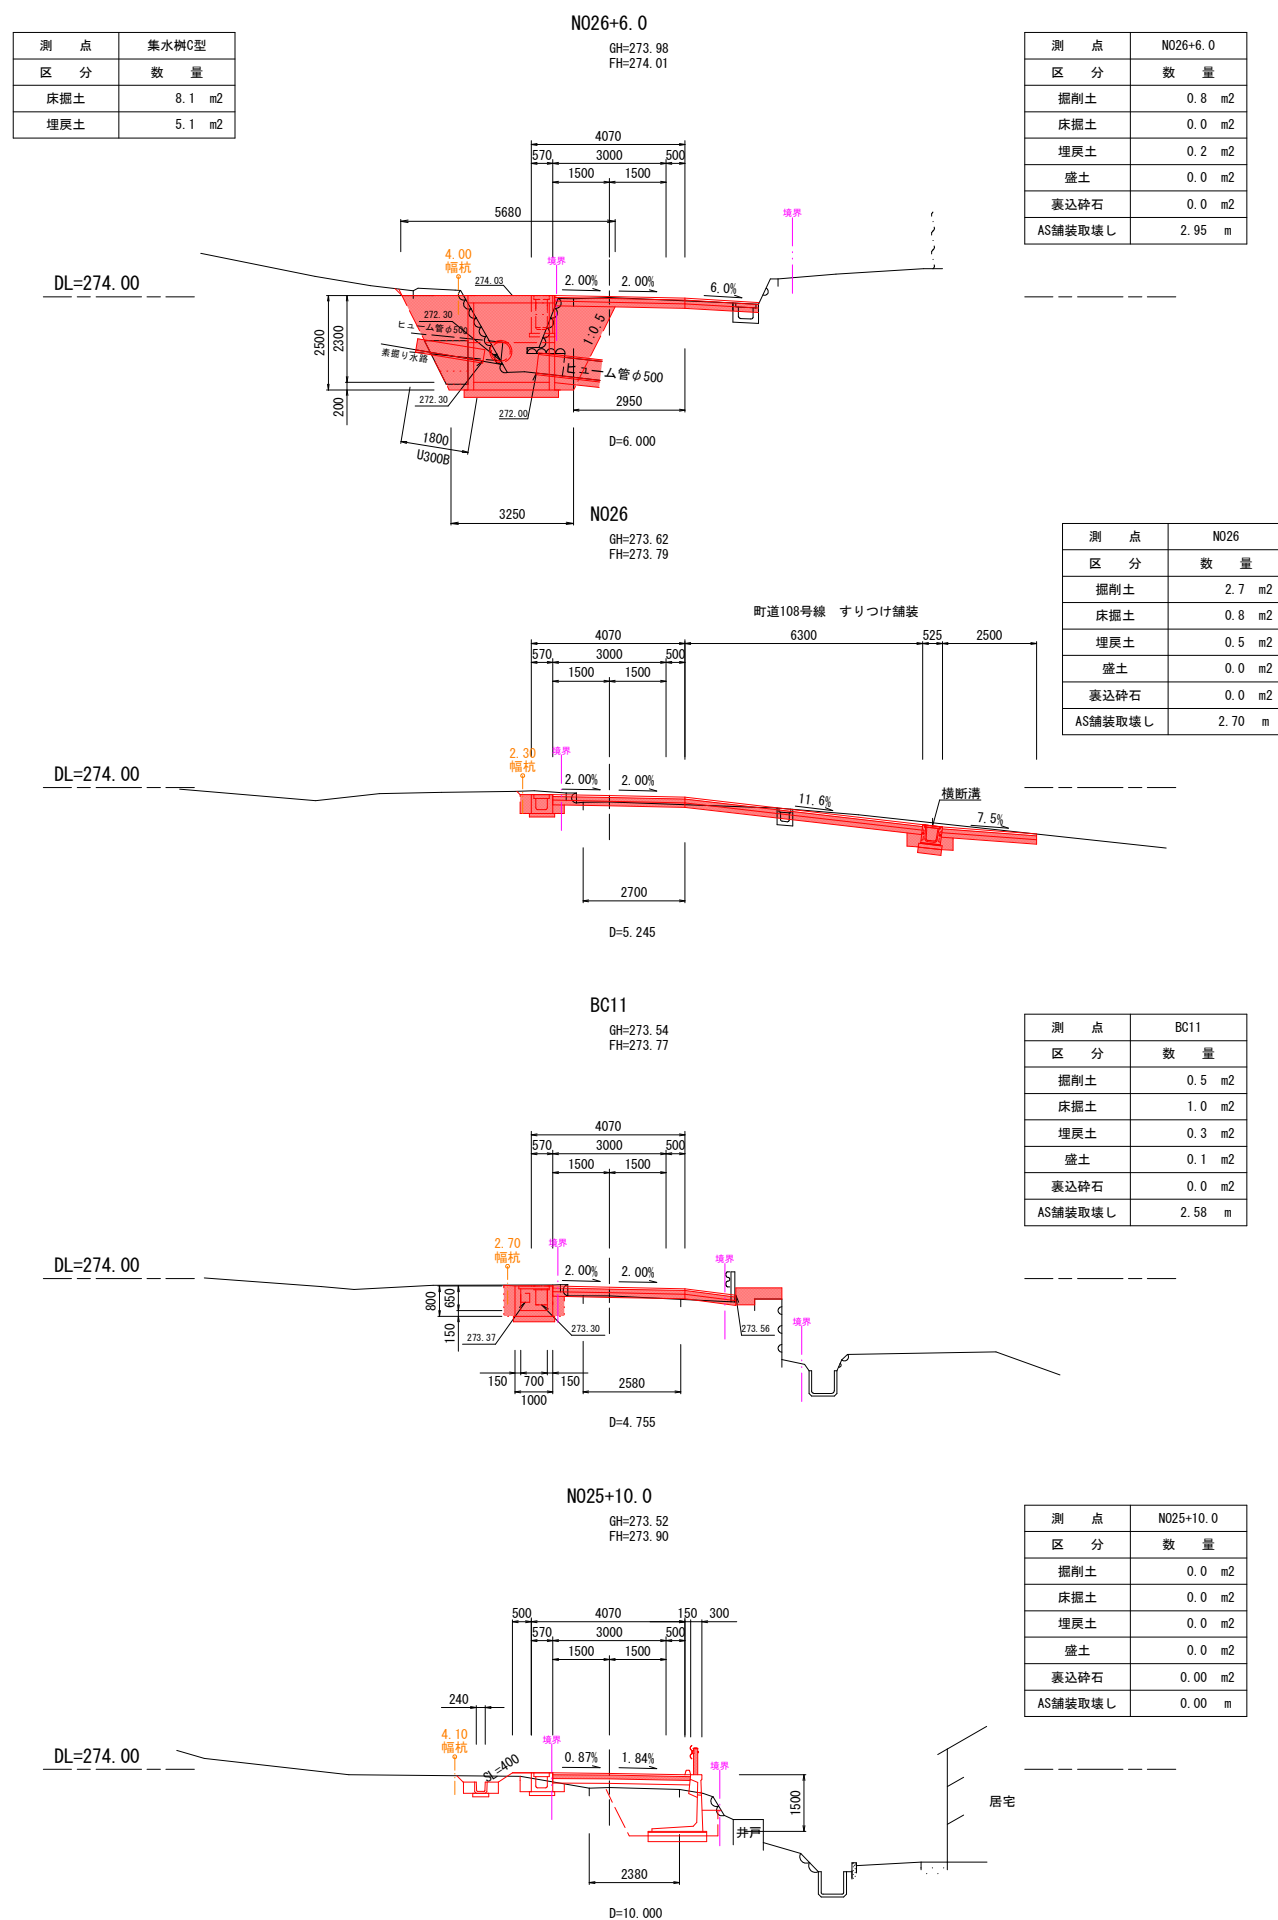
$$S=1/100$$


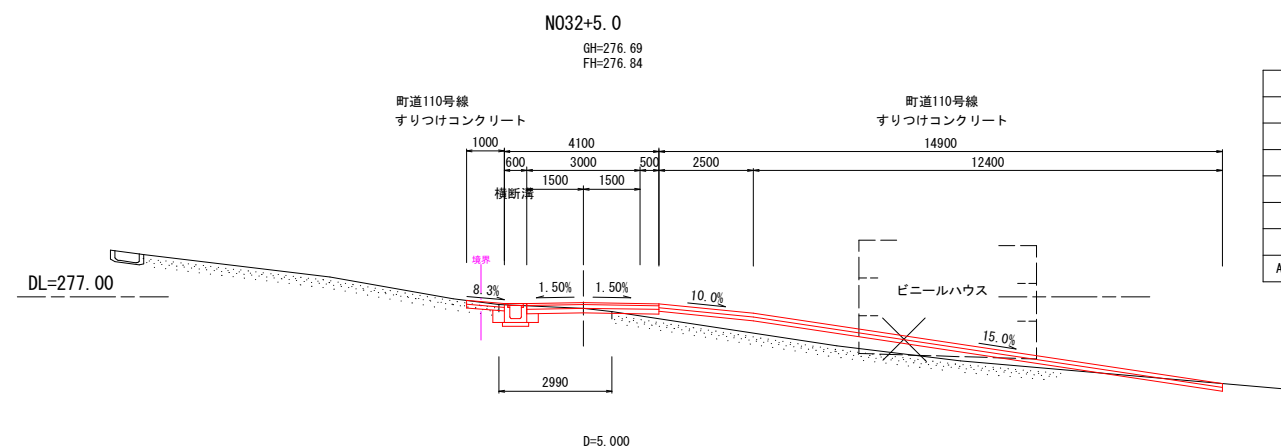
N025+10.0～SP11			
工 事 名	令和8年度 町道117号線道路改良工事（3工区その4）		
路 線 名	町道117号線		
工事箇所	小鹿野町小鹿野地内		
図 面 名	横断面図2		
縮 尺	図 示	図面番号	6 / 15
小鹿野町役場 建設課			
 
$$S=1/100$$


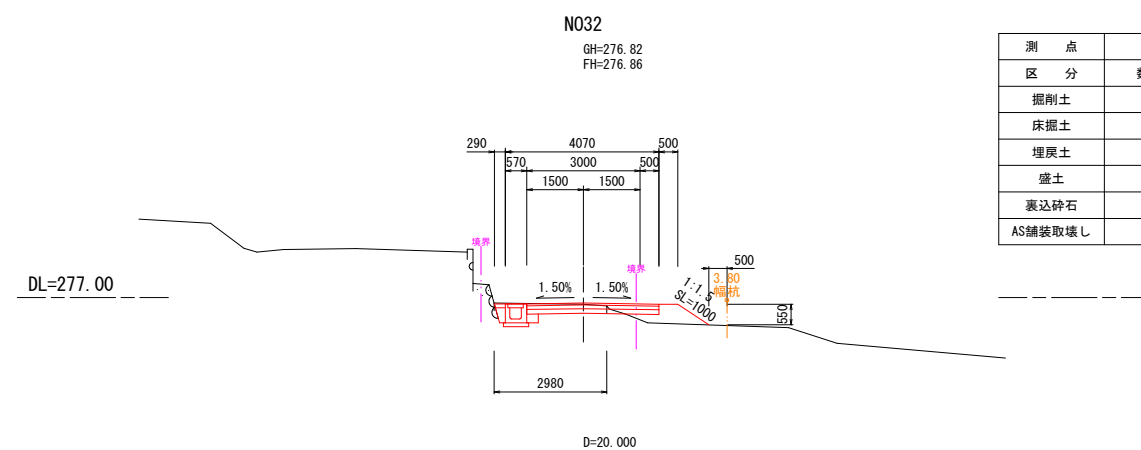
N028~SP12

工 事 名	令和8年度 町道117号線道路改良工事（3工区その4）		
路 線 名	町道117号線		
工事箇所	小鹿野町小鹿野地内		
図 面 名	横断面図3		
縮 尺	図 示	図面番号	7 / 15
小鹿野町役場 建設課			


横断図(4)

$$S=1/100$$


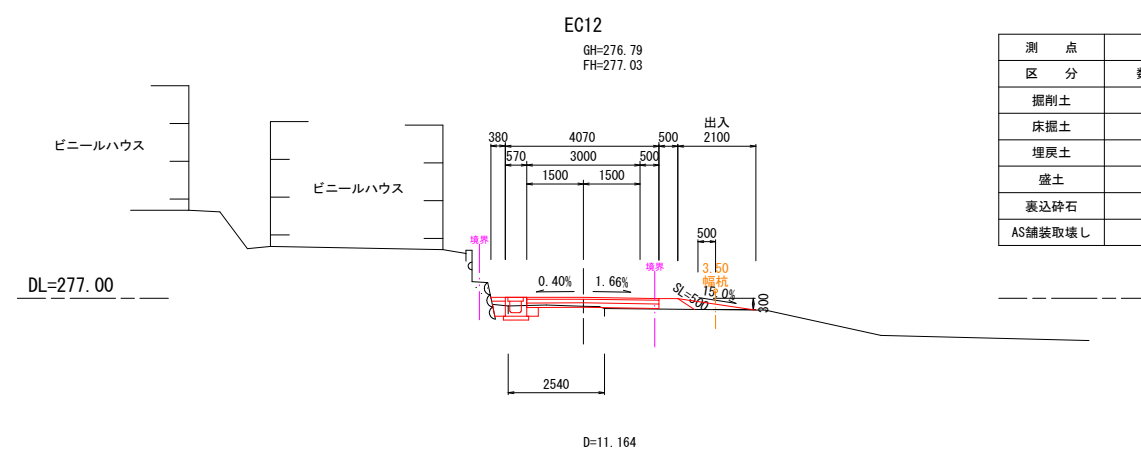
测 点	N032+5.0
区 分	数 量
掘削土	0.5 m2
床掘土	0.4 m2
埋戻土	0.2 m2
盛土	4.2 m2
裏込碎石	0.0 m2
AS舗装取壊し	2.99 m



测 点	N032
区 分	数 量
掘削土	0.6 m2
床掘土	0.3 m2
埋戻土	0.2 m2
盛土	0.6 m2
裏込砕石	0.0 m2
AS舗装取壊し	2.98 m

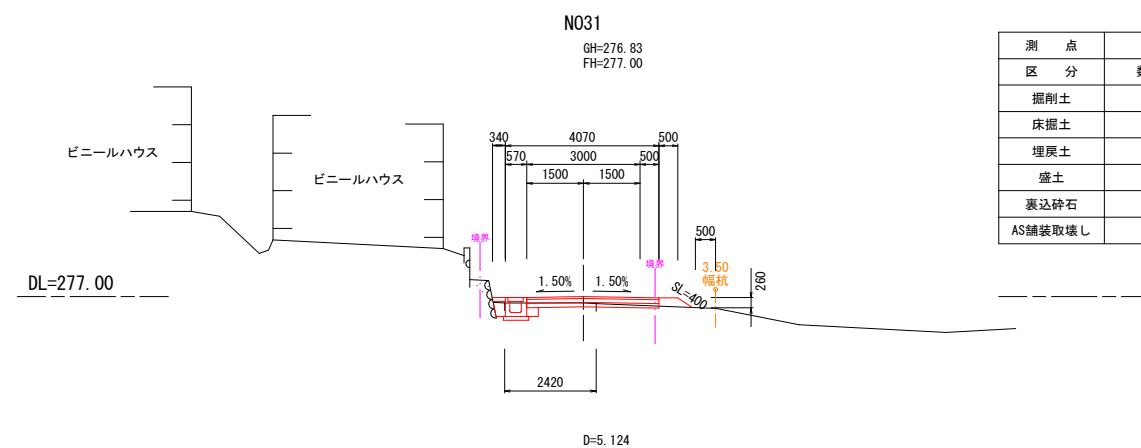

测 点	N031
区 分	数 量
掘削土	0.3 m2
床掘土	0.3 m2
埋戻土	0.2 m2
盛土	0.2 m2
裏込砕石	0.0 m2
AS舗装取壊し	2.42 m



测 点	EC12
区 分	数 量
掘削土	0.0 m2
床掘土	0.4 m2
埋戻土	0.2 m2
盛土	0.3 m2
裏込砕石	0.0 m2
AS舗装取壊し	2.54 m

出入すりつけ $A=0.2\text{m}^2$



EC12~N032+5.0

工 事 名	令和8年度 町道117号線道路改良工事（3工区その4）		
路 線 名	町道117号線		
工事箇所	小鹿野町小鹿野地内		
図 面 名	横断図4		
縮 尺	図 示	図面番号	8 / 15
小鹿野町役場 建設課			

長尺U型側溝(車道用)構造図

S=1/20


(300×300)

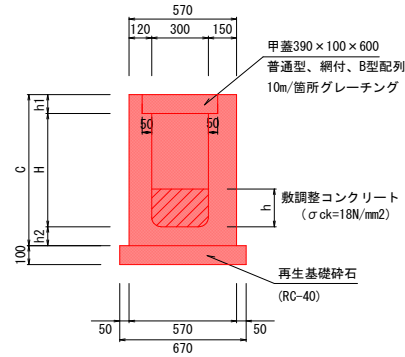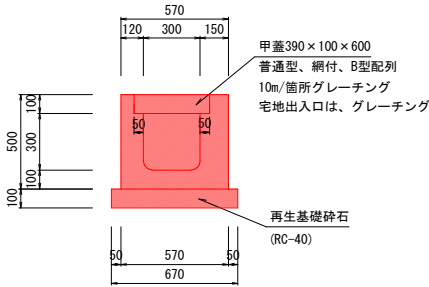

呼び名	H	C	h1	h2	h(数調整コンクリート)
4-35	350	550	100	100	50~150 平均100
4-40	400	600	100	100	50~100 平均75
2-60	600	800	100	100	80~200 平均140
2-80	800	1050	100	150	50~280 平均165


長尺U型側溝(横断用)構造図

S=1/20

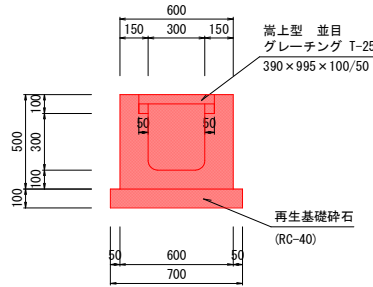

側溝集水柵構造図


S=1/20

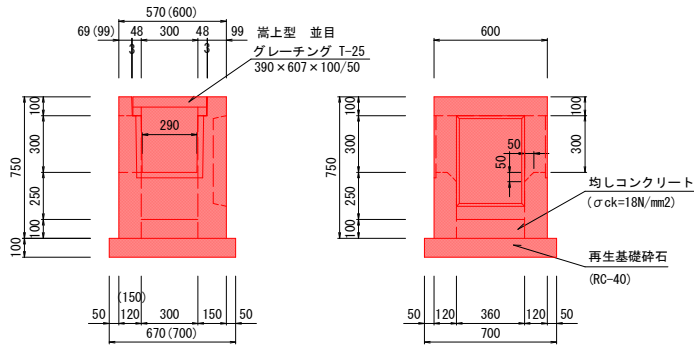

※車道用(横断用)を表わします。
※側壁の片側には、取付管を設ける場合を考え薄肉にしてあります。
※側壁の外側は、適宜取付穴を設ける。

横断溝(ボルト固定)構造図

S=1/20

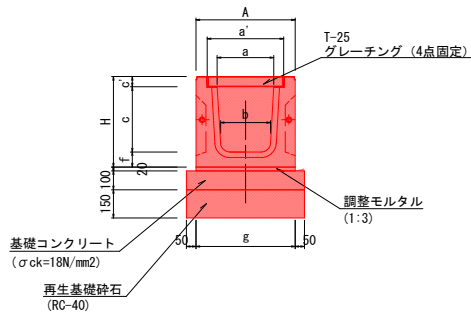


呼び名	寸法(mm)										グレーチング 寸法(mm)
	a	a'	b	c	c'	f	g	A	H		
WGB-30F	300	405	260	345	55	80	525	525	480		400×995×55
WGB-60F	600	705	540	640	90	110	875	875	840		700×995×90

L型側溝

S=1/20

(250B)

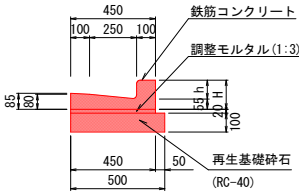


呼び名	H	h
標準型	155	100
乗入型	105	50
切下左右	105~155	50~100


U字側溝構造図

S=1/20

(240)

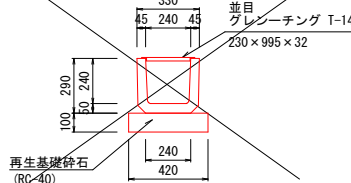


(300B)

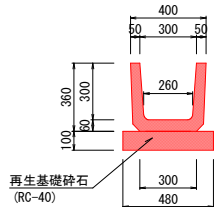


落蓋式U型側溝構造図

S=1/20


(300×300)

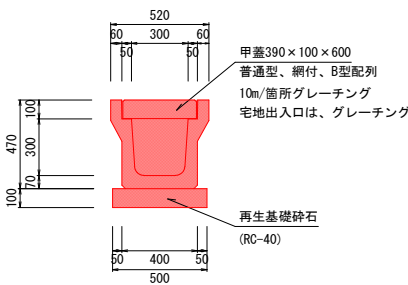

側面図

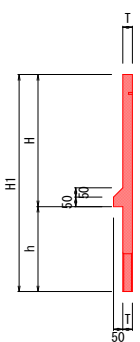

正面図

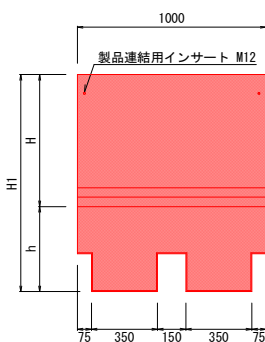


呼び名	H	h	H1	T	標準重量 (kg)
H=600	600	450	1050	50	123
H=700	700	450	1150	50	135
H=900	900	800	1700	60	242
H=1000	1000	800	1800	60	256

1種(設計荷重5.0kN/m²)

歩車道境界ブロック


S=1/20

(片面A)

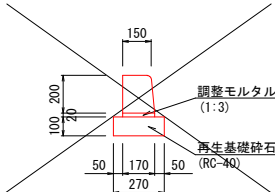


アスカーブB型

S=1/10

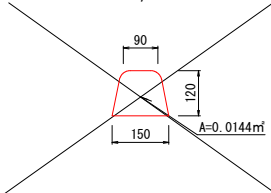


(450)

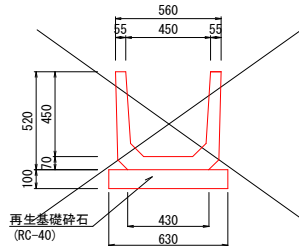





排水管構造図

S=1/20

(ヒューム管φ500)

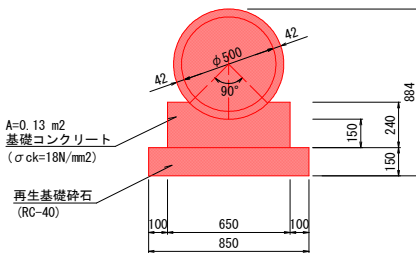


工 事 名	令和8年度 町道117号線道路改良工事 (3工区その4)		
路 線 名	町道117号線		
工事箇所	小鹿野町小鹿野地内		
図 面 名	構 造 図		
縮 尺	図 示	図面番号	9 / 15
小鹿野町役場 建設課			
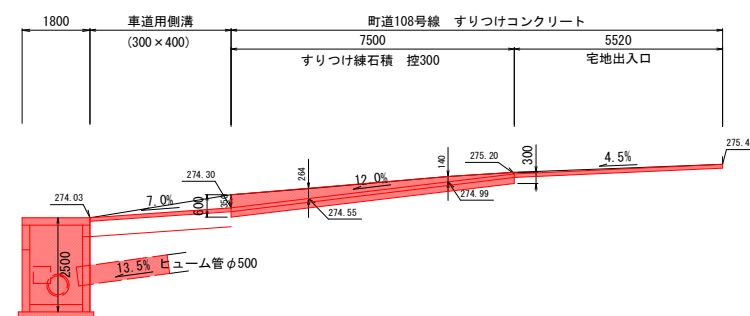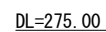  
$$S=1/100$$


工 事 名	令和8年度 町道117号線道路改良工事（3工区その4）		
路 線 名	町道117号線		
工事箇所	小鹿野町 小鹿野地内		
図 面 名	側溝展開図 1		
縮 尺	図 示	図面番号	10 / 15
小鹿野町役場 建設課			

側溝展開図(2)

S=1/100

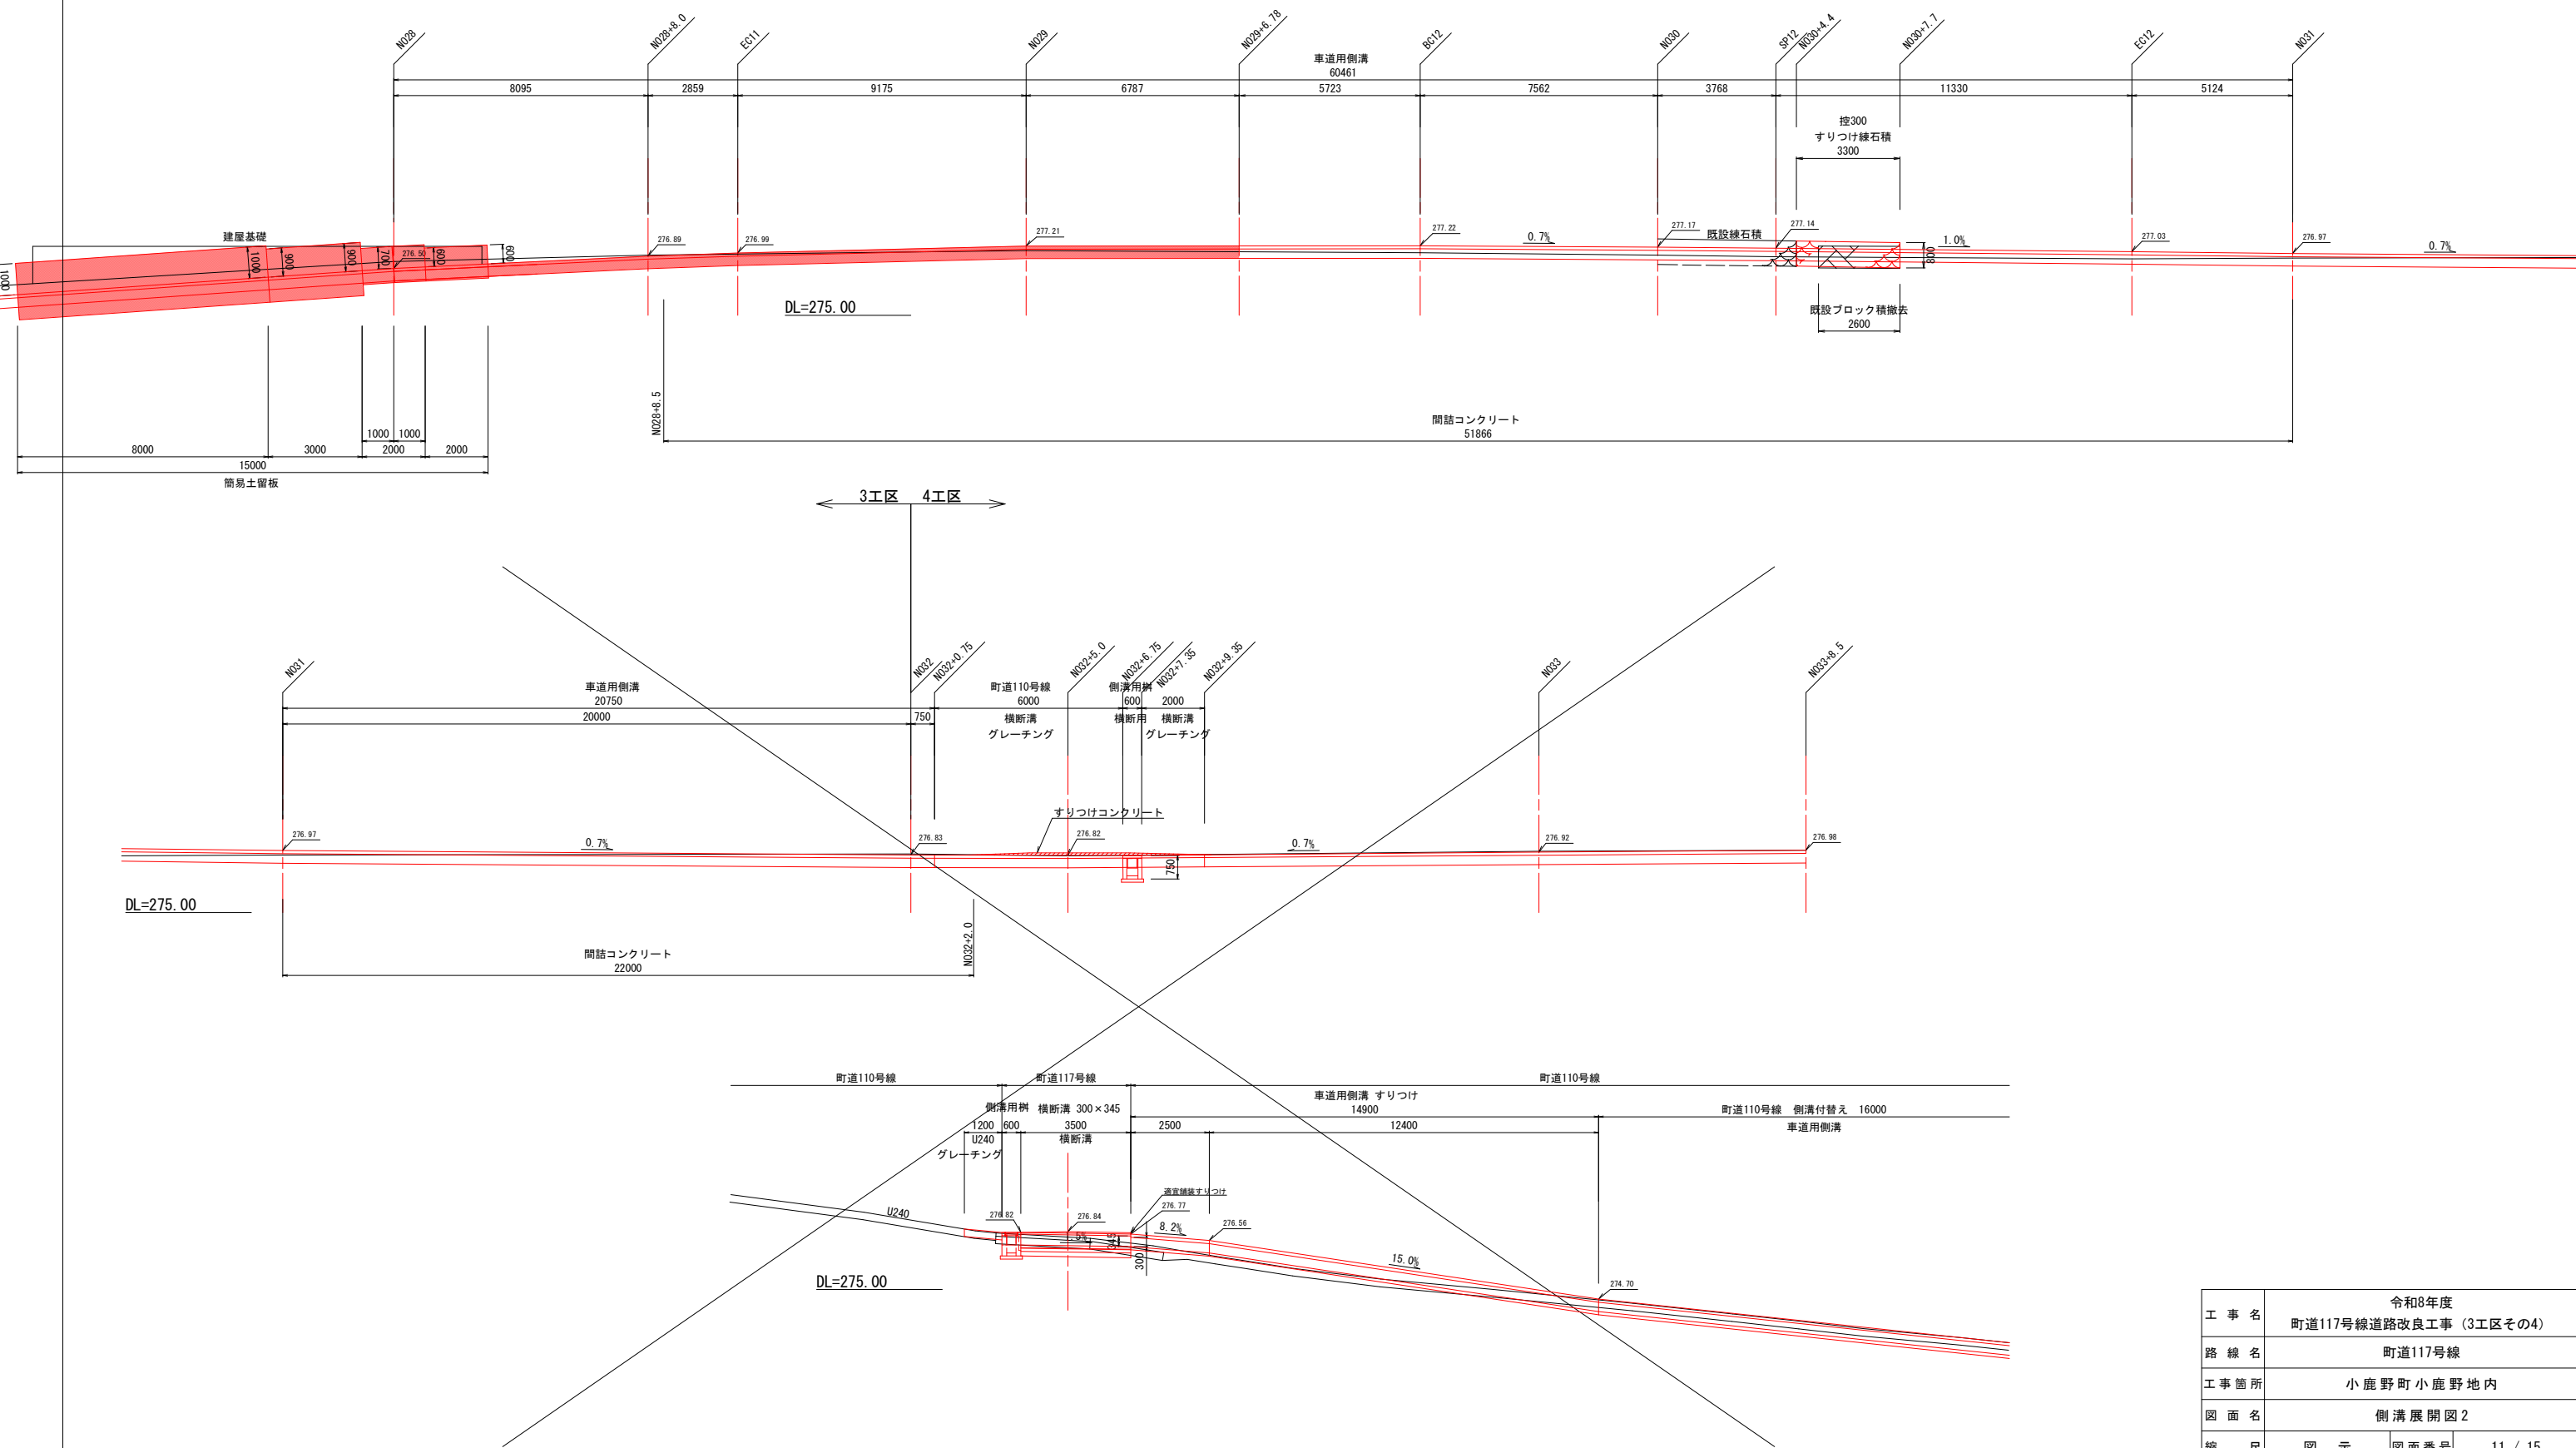


工 事 名	令和8年度 町道117号線道路改良工事（3工区その4）		
路 線 名	町道117号線		
工 事 箇 所	小鹿野町 小鹿野地内		
図 面 名	側 溝 展 開 図 2		
縮 尺	図 示	図面番号	11 / 15
小鹿野町役場 建設課			

練石積・L型側溝展開図


S=1/100

(右側)

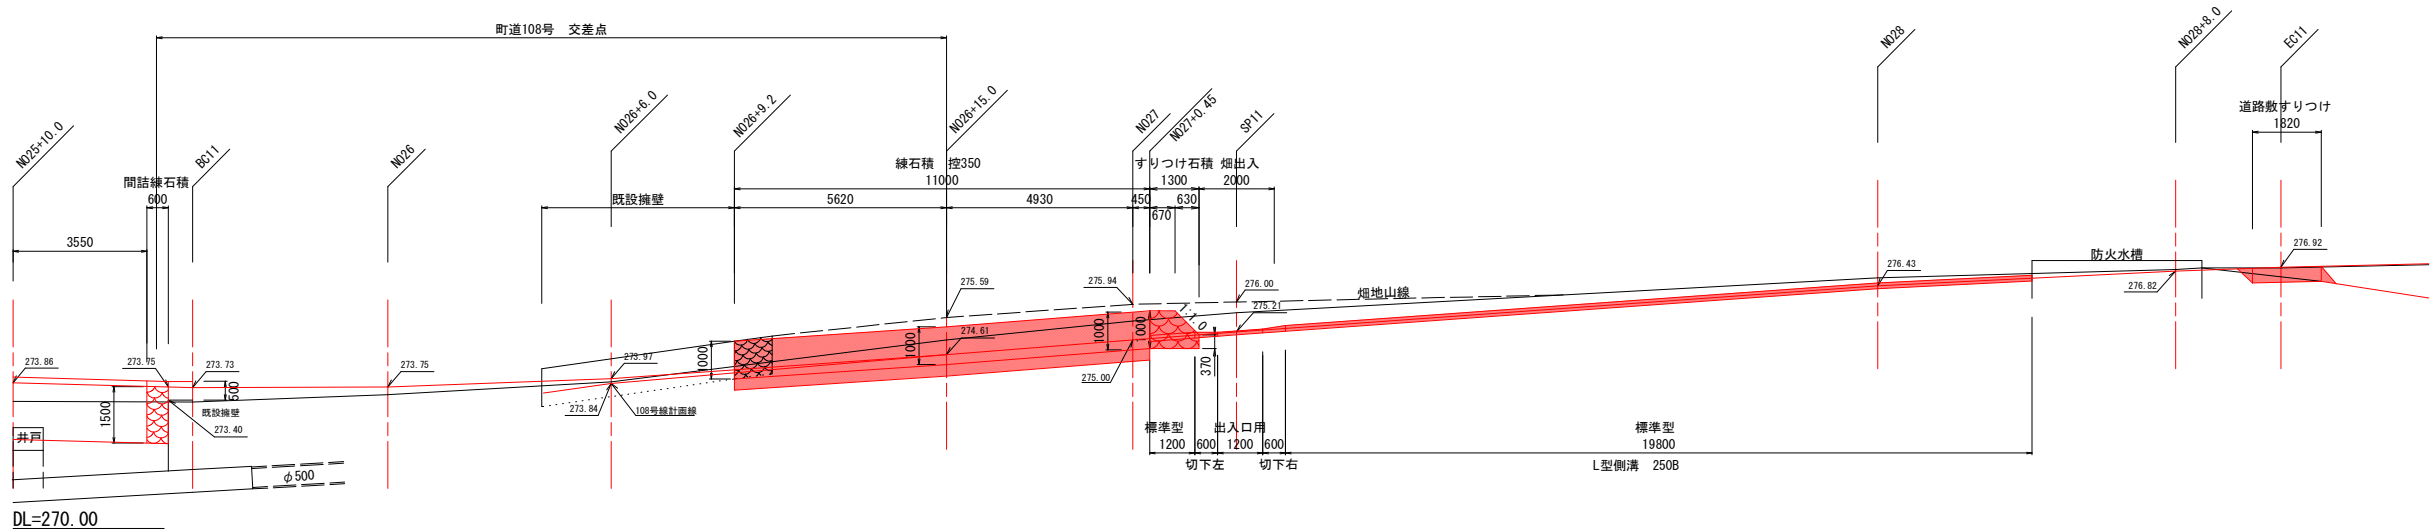


町道108号線嵩上コンクリート展開図

S=1/100

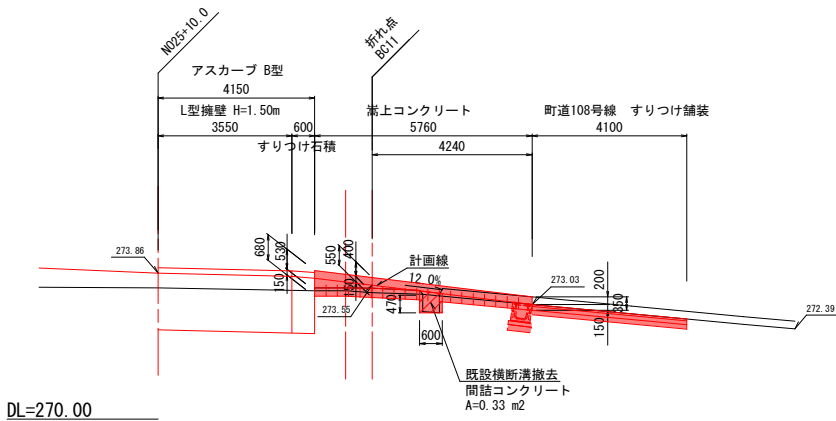


町道108号線取付展開図

S=1/100

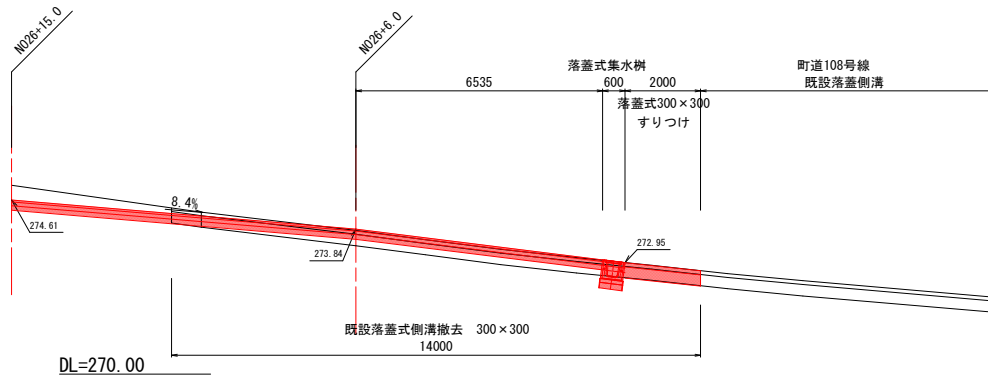


練石積構造図

S=1/50

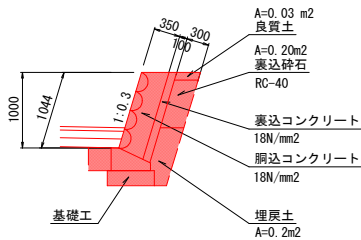

基礎工



S=1/50

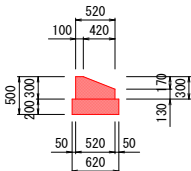

材 料 表				1m当り
名 称	規 格	単位	数量	
コンクリート	σ ck=18N/mm2	m3	0.12	
型 枠		m2	0.43	
基礎碎石	RC-40	m2	0.62	

嵩上コンクリート構造図

S=20

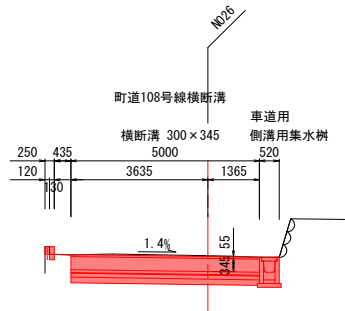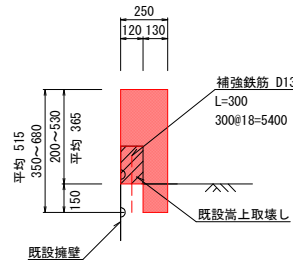


工 事 名	令和8年度 町道117号線道路改良工事（3工区その4）		
路 線 名	町道117号線		
工事箇所	小鹿野町 小鹿野地内		
図 面 名	構造図・展開図		
縮 尺	図 示	図面番号	12 / 15
小鹿野町役場 建設課			

C型集水枴構造図

S=1/25

連結プレート詳細図

S=1/5

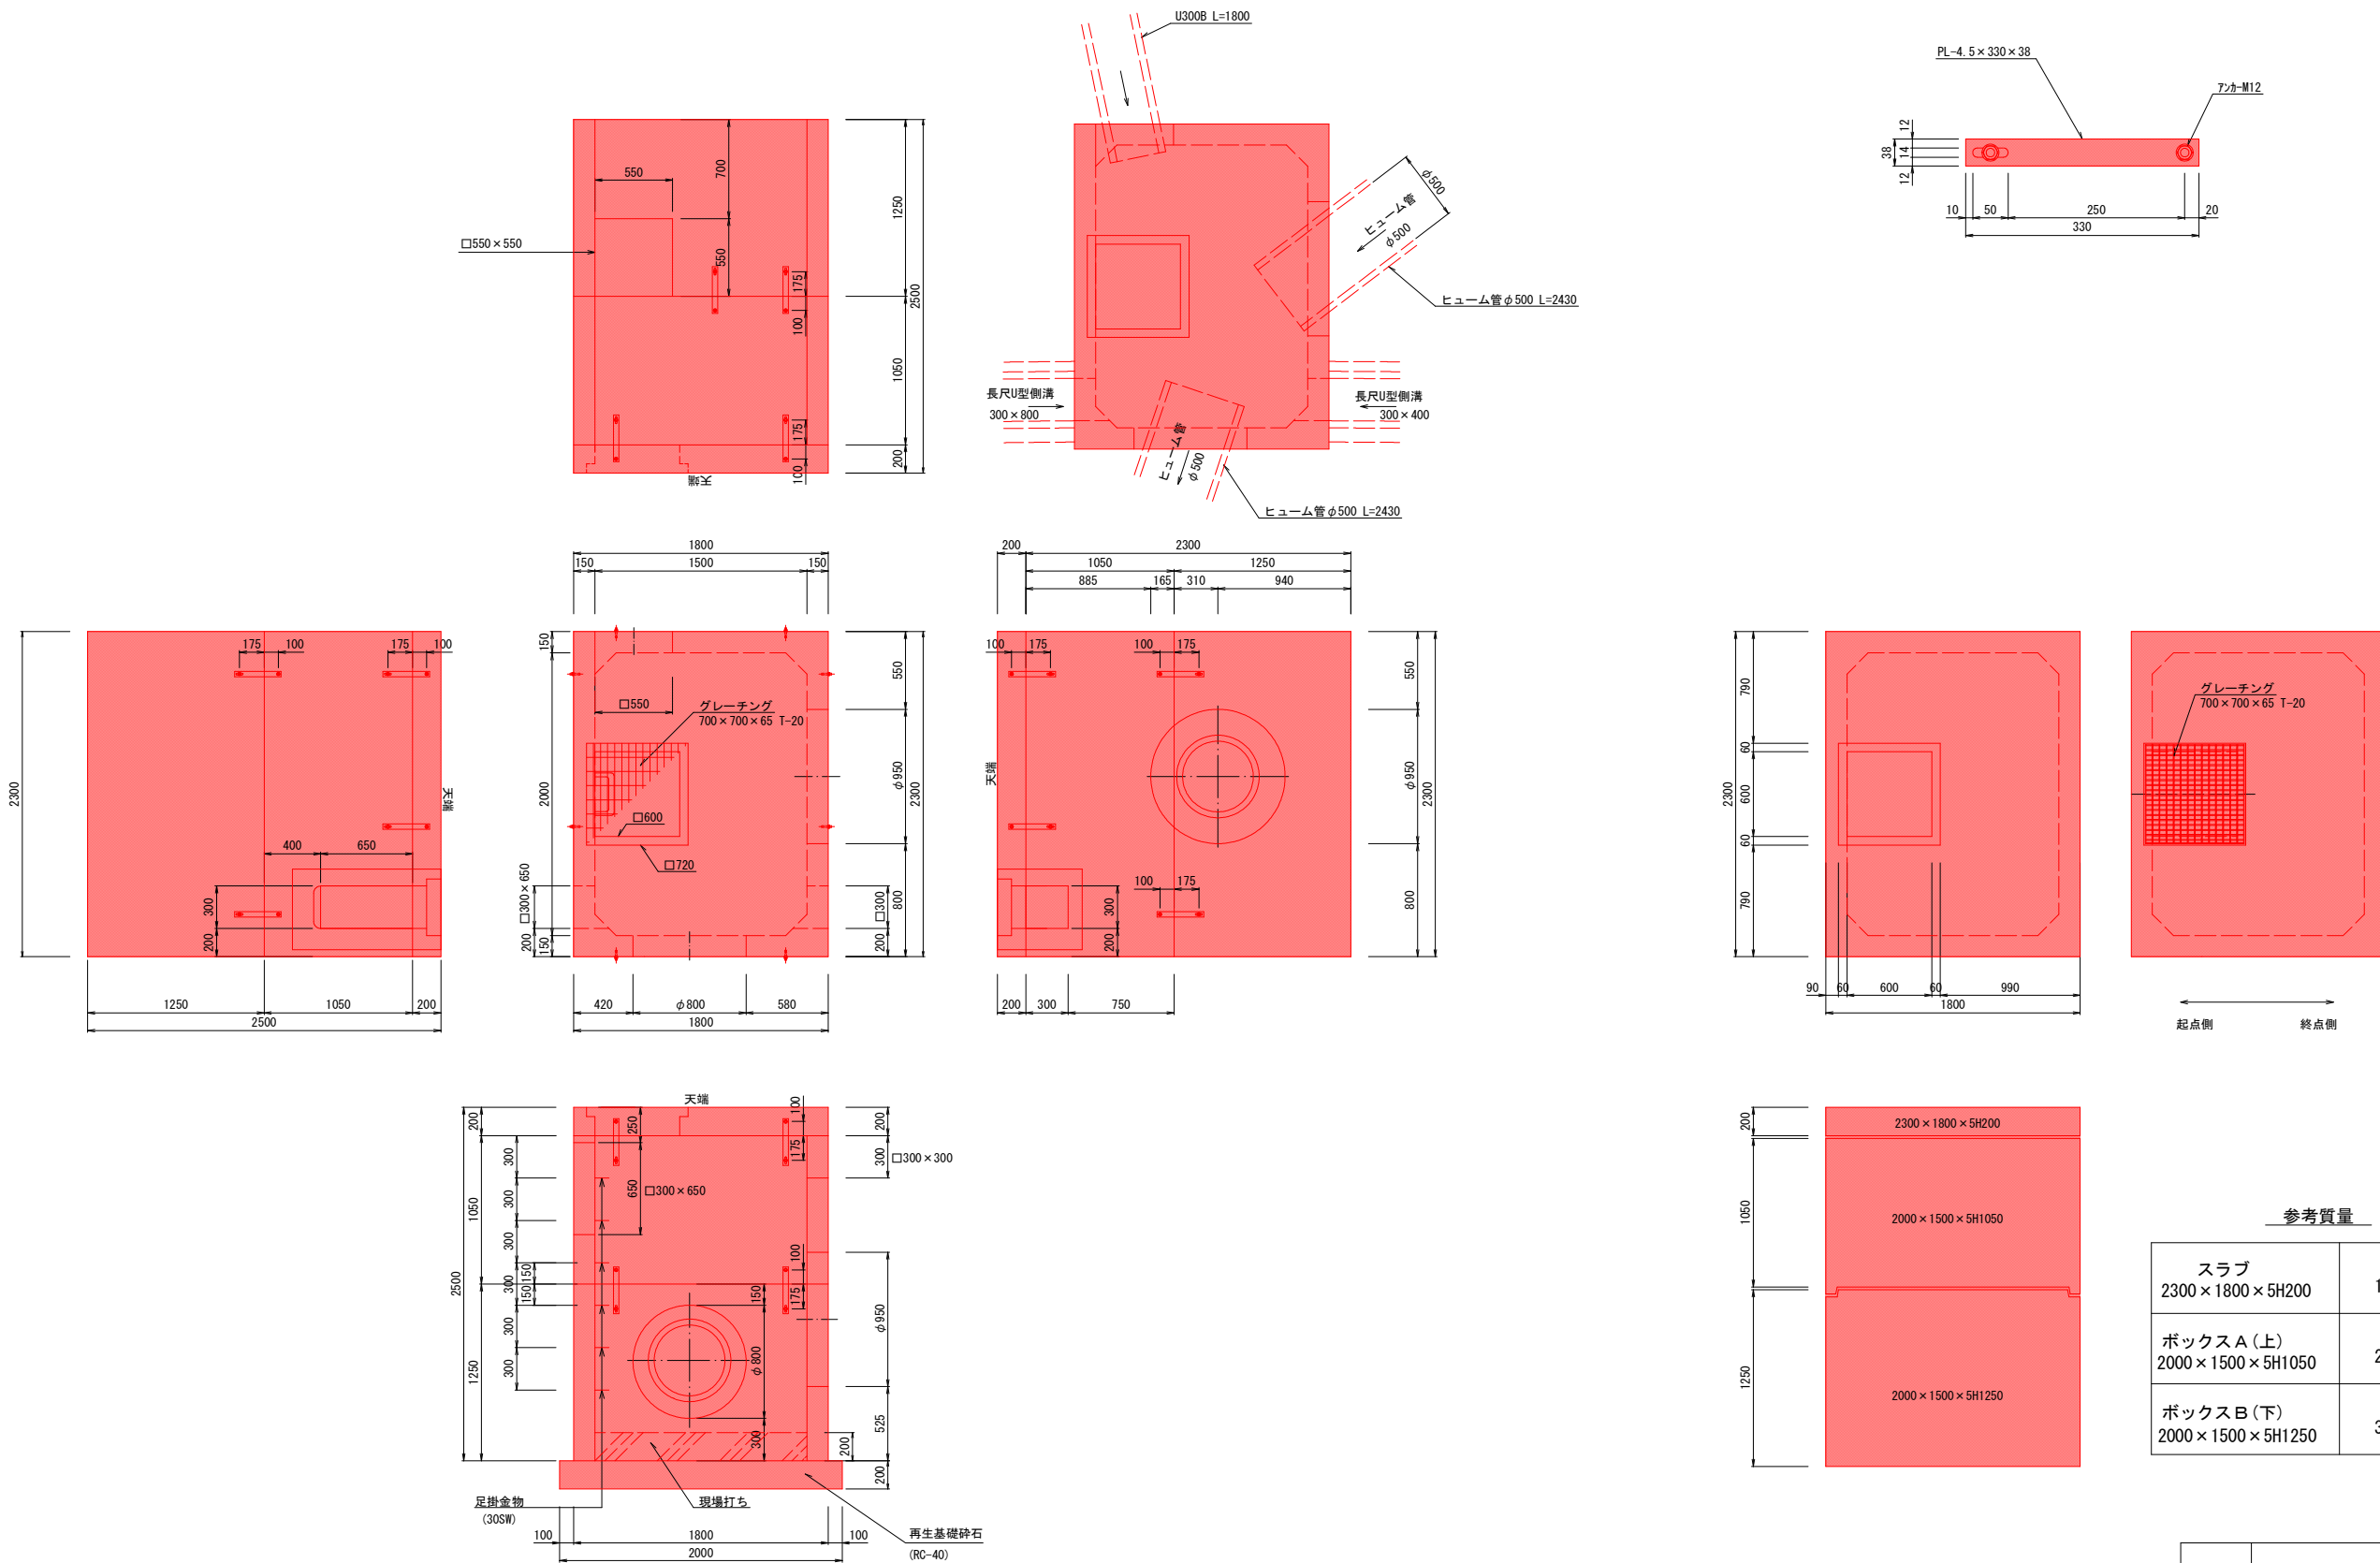

C型集水枴設置表



枴番号	天端高	流入出図	流入	流出	敷高	グレーチング
1	274.03		1 U300B		272.36	700×700×65 T-20
			2 ヒューム管 φ500		272.23	
			3 車道用側溝 300×400		273.64	
			4 ヒューム管 φ500		272.00	
			5 車道用側溝 300×800		273.19	

工 事 名	令和8年度 町道117号線道路改良工事（3工区その4）		
路 線 名	町道117号線		
工 事 箇 所	小鹿野町 小鹿野地内		
図 面 名	集 水 枴 構 造 図		
縮 尺	図 示	図面番号	13 / 15
小鹿野町役場 建設課			

取壊し撤去図(1)

S=1/250

秩父郡小鹿野町
小鹿野

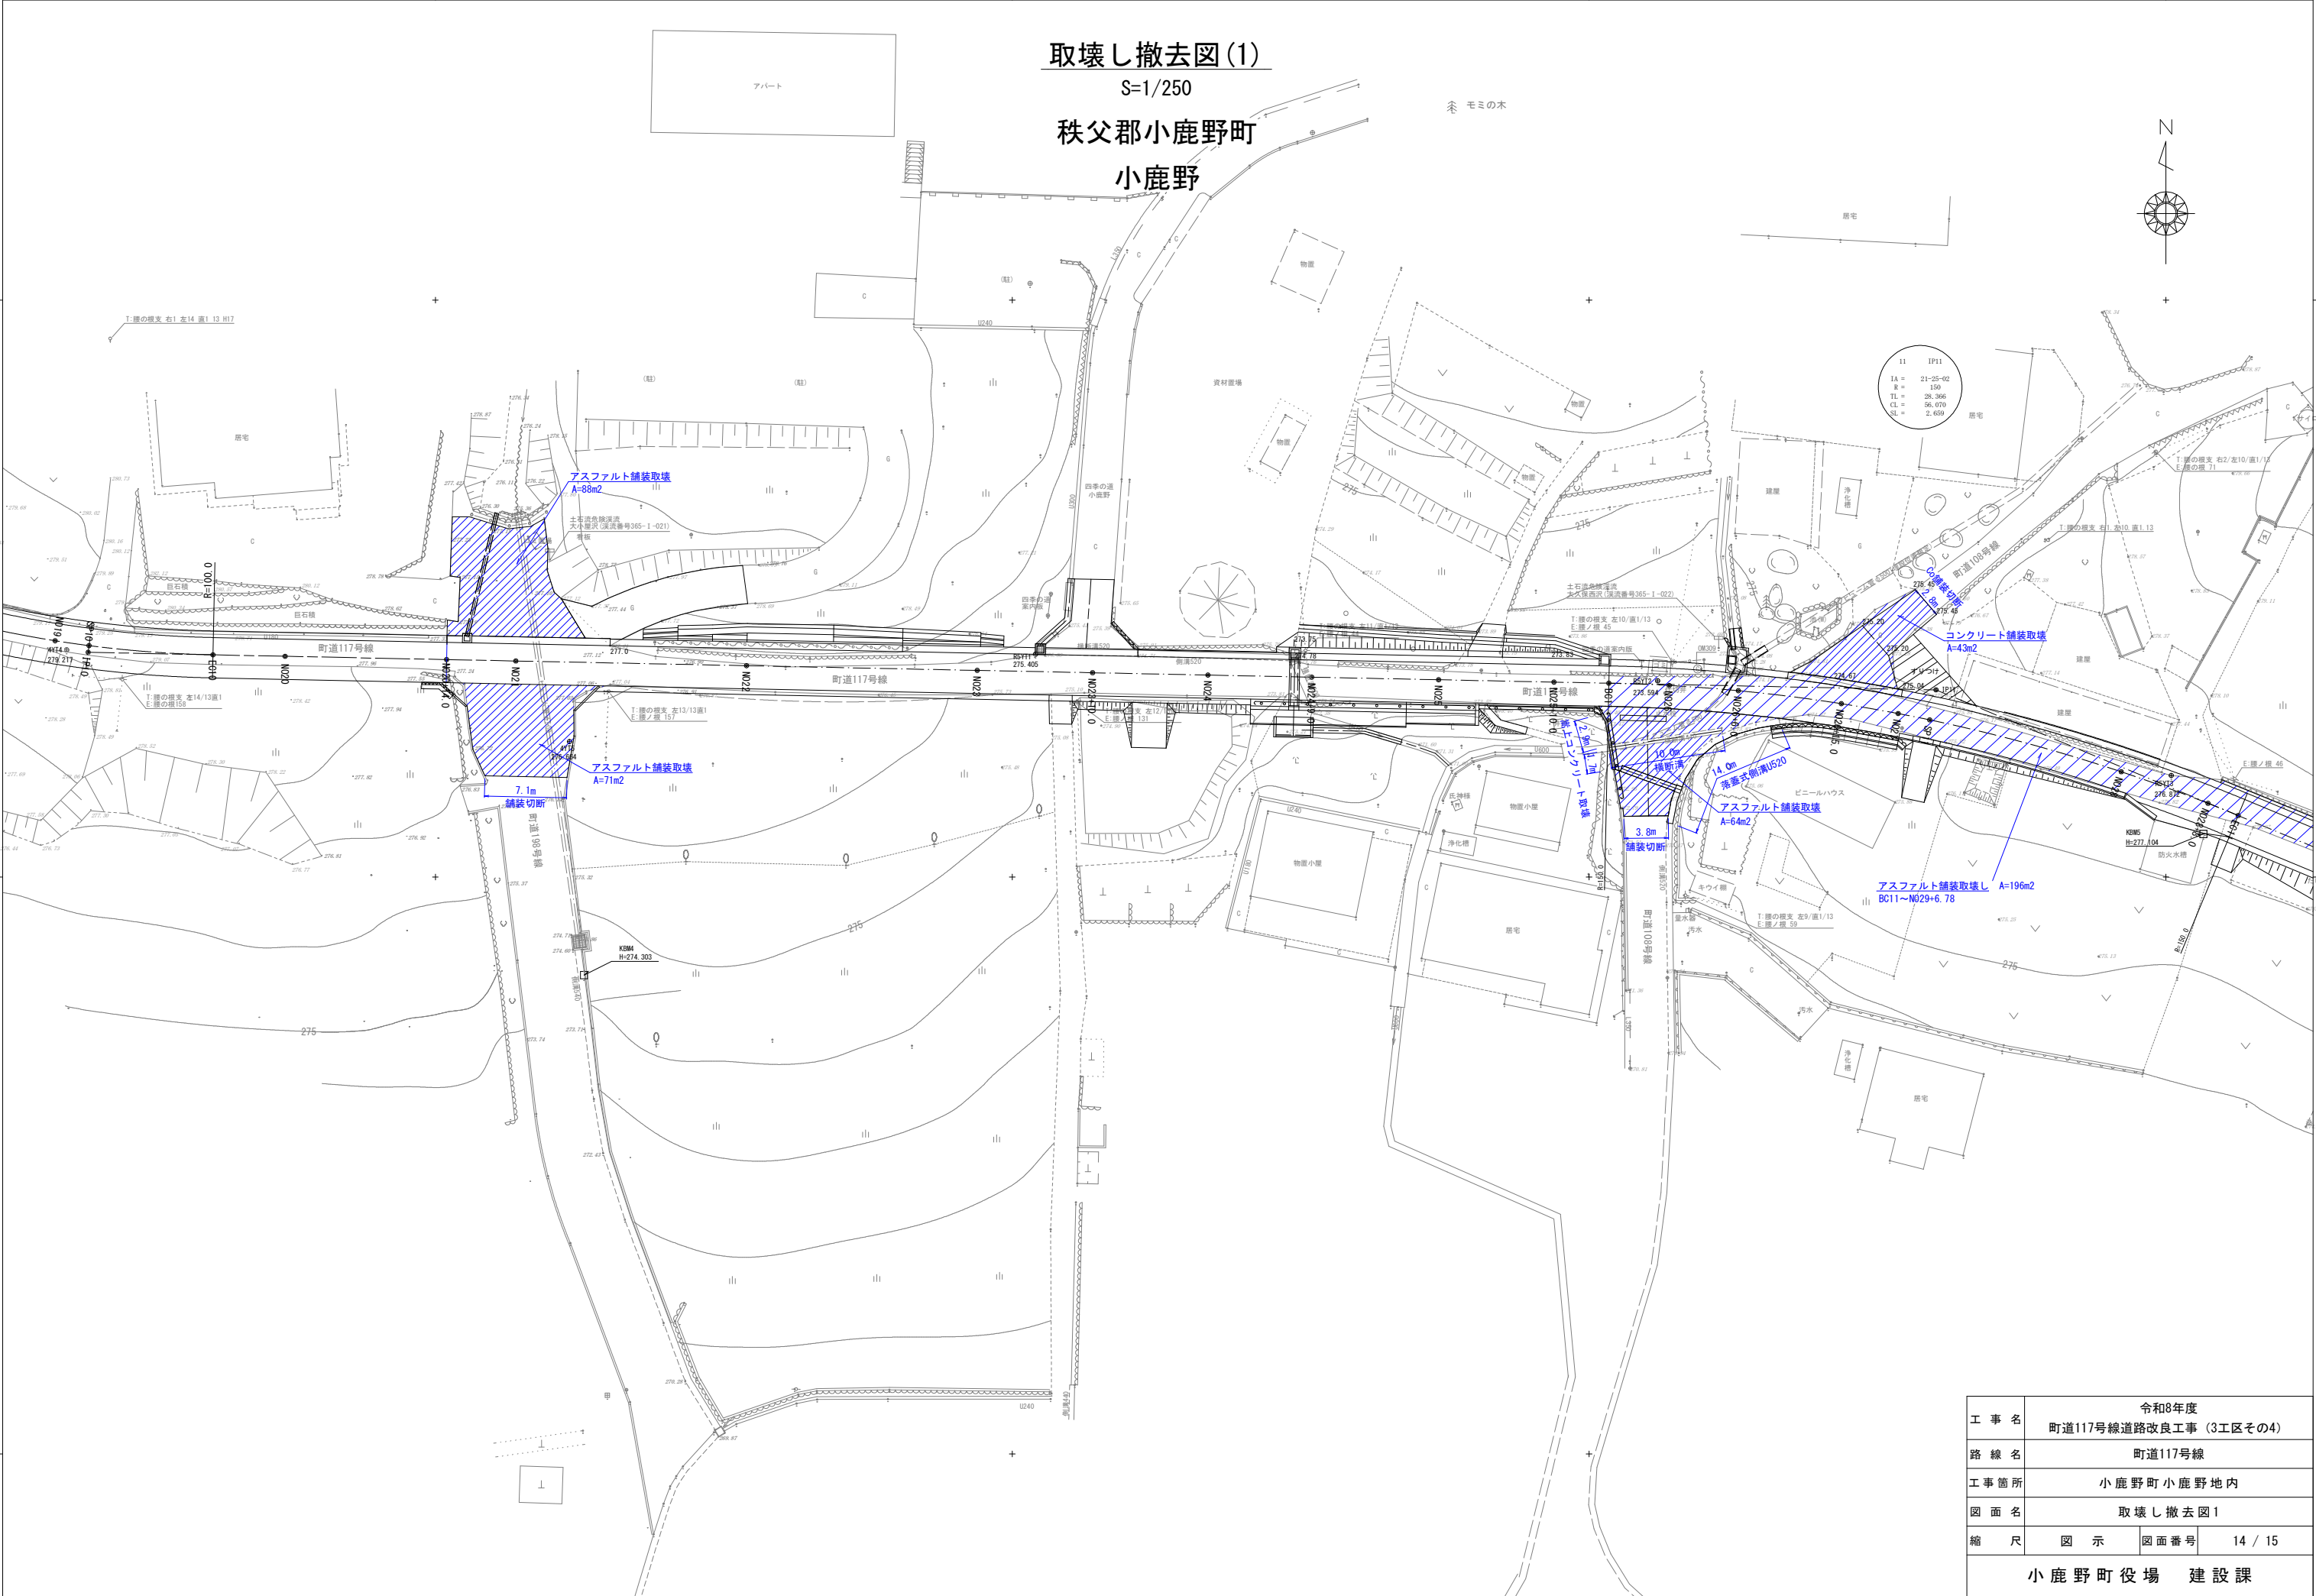
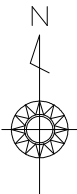


工 事 名	令和8年度 町道117号線道路改良工事 (3工区その4)		
路 線 名	町道117号線		
工事箇所	小鹿野町小鹿野地内		
図 面 名	取壊し撤去図1		
縮 尺	図 示	図面番号	14 / 15
小鹿野町役場 建設課			

取壊し撤去図(2)

S=1/250

秩父郡小鹿野町
小鹿野

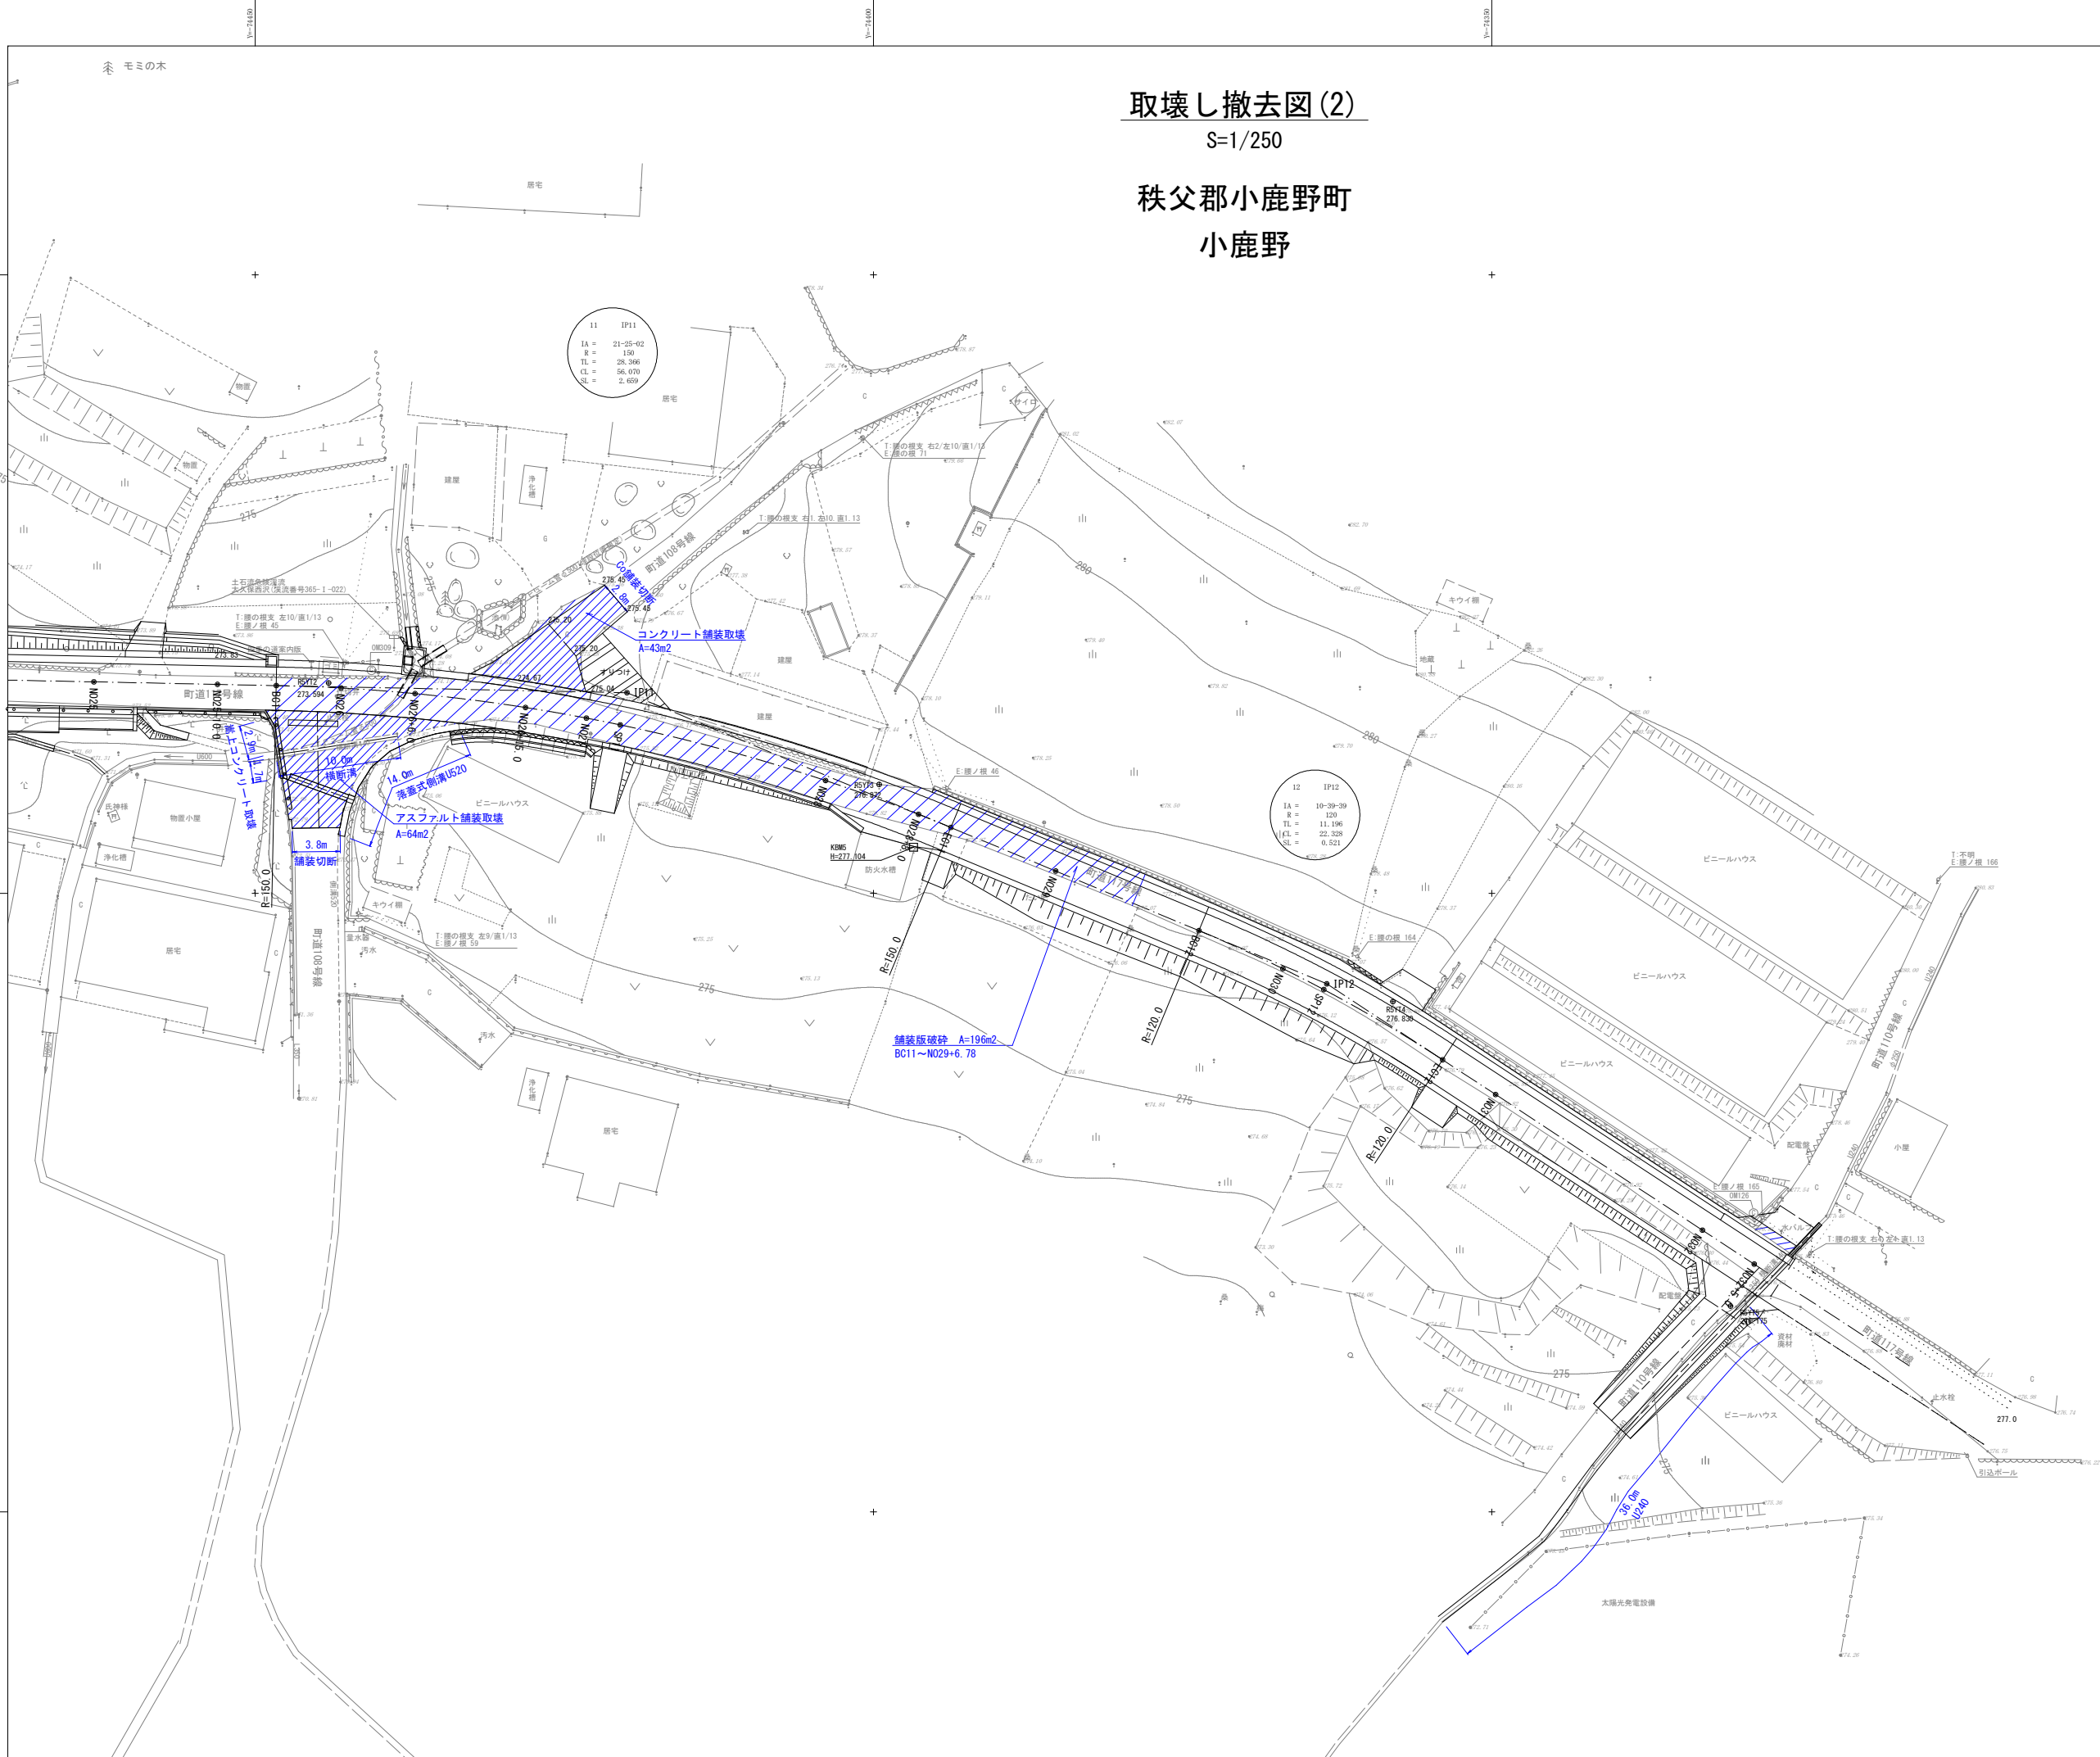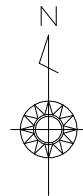

工 事 名	令和8年度 町道117号線道路改良工事 (3工区その4)		
路 線 名	町道117号線		
工事箇所	小鹿野町小鹿野地内		
図 面 名	取壊し撤去図2		
縮 尺	図 示	図面番号	15 / 15
小鹿野町役場 建設課			