



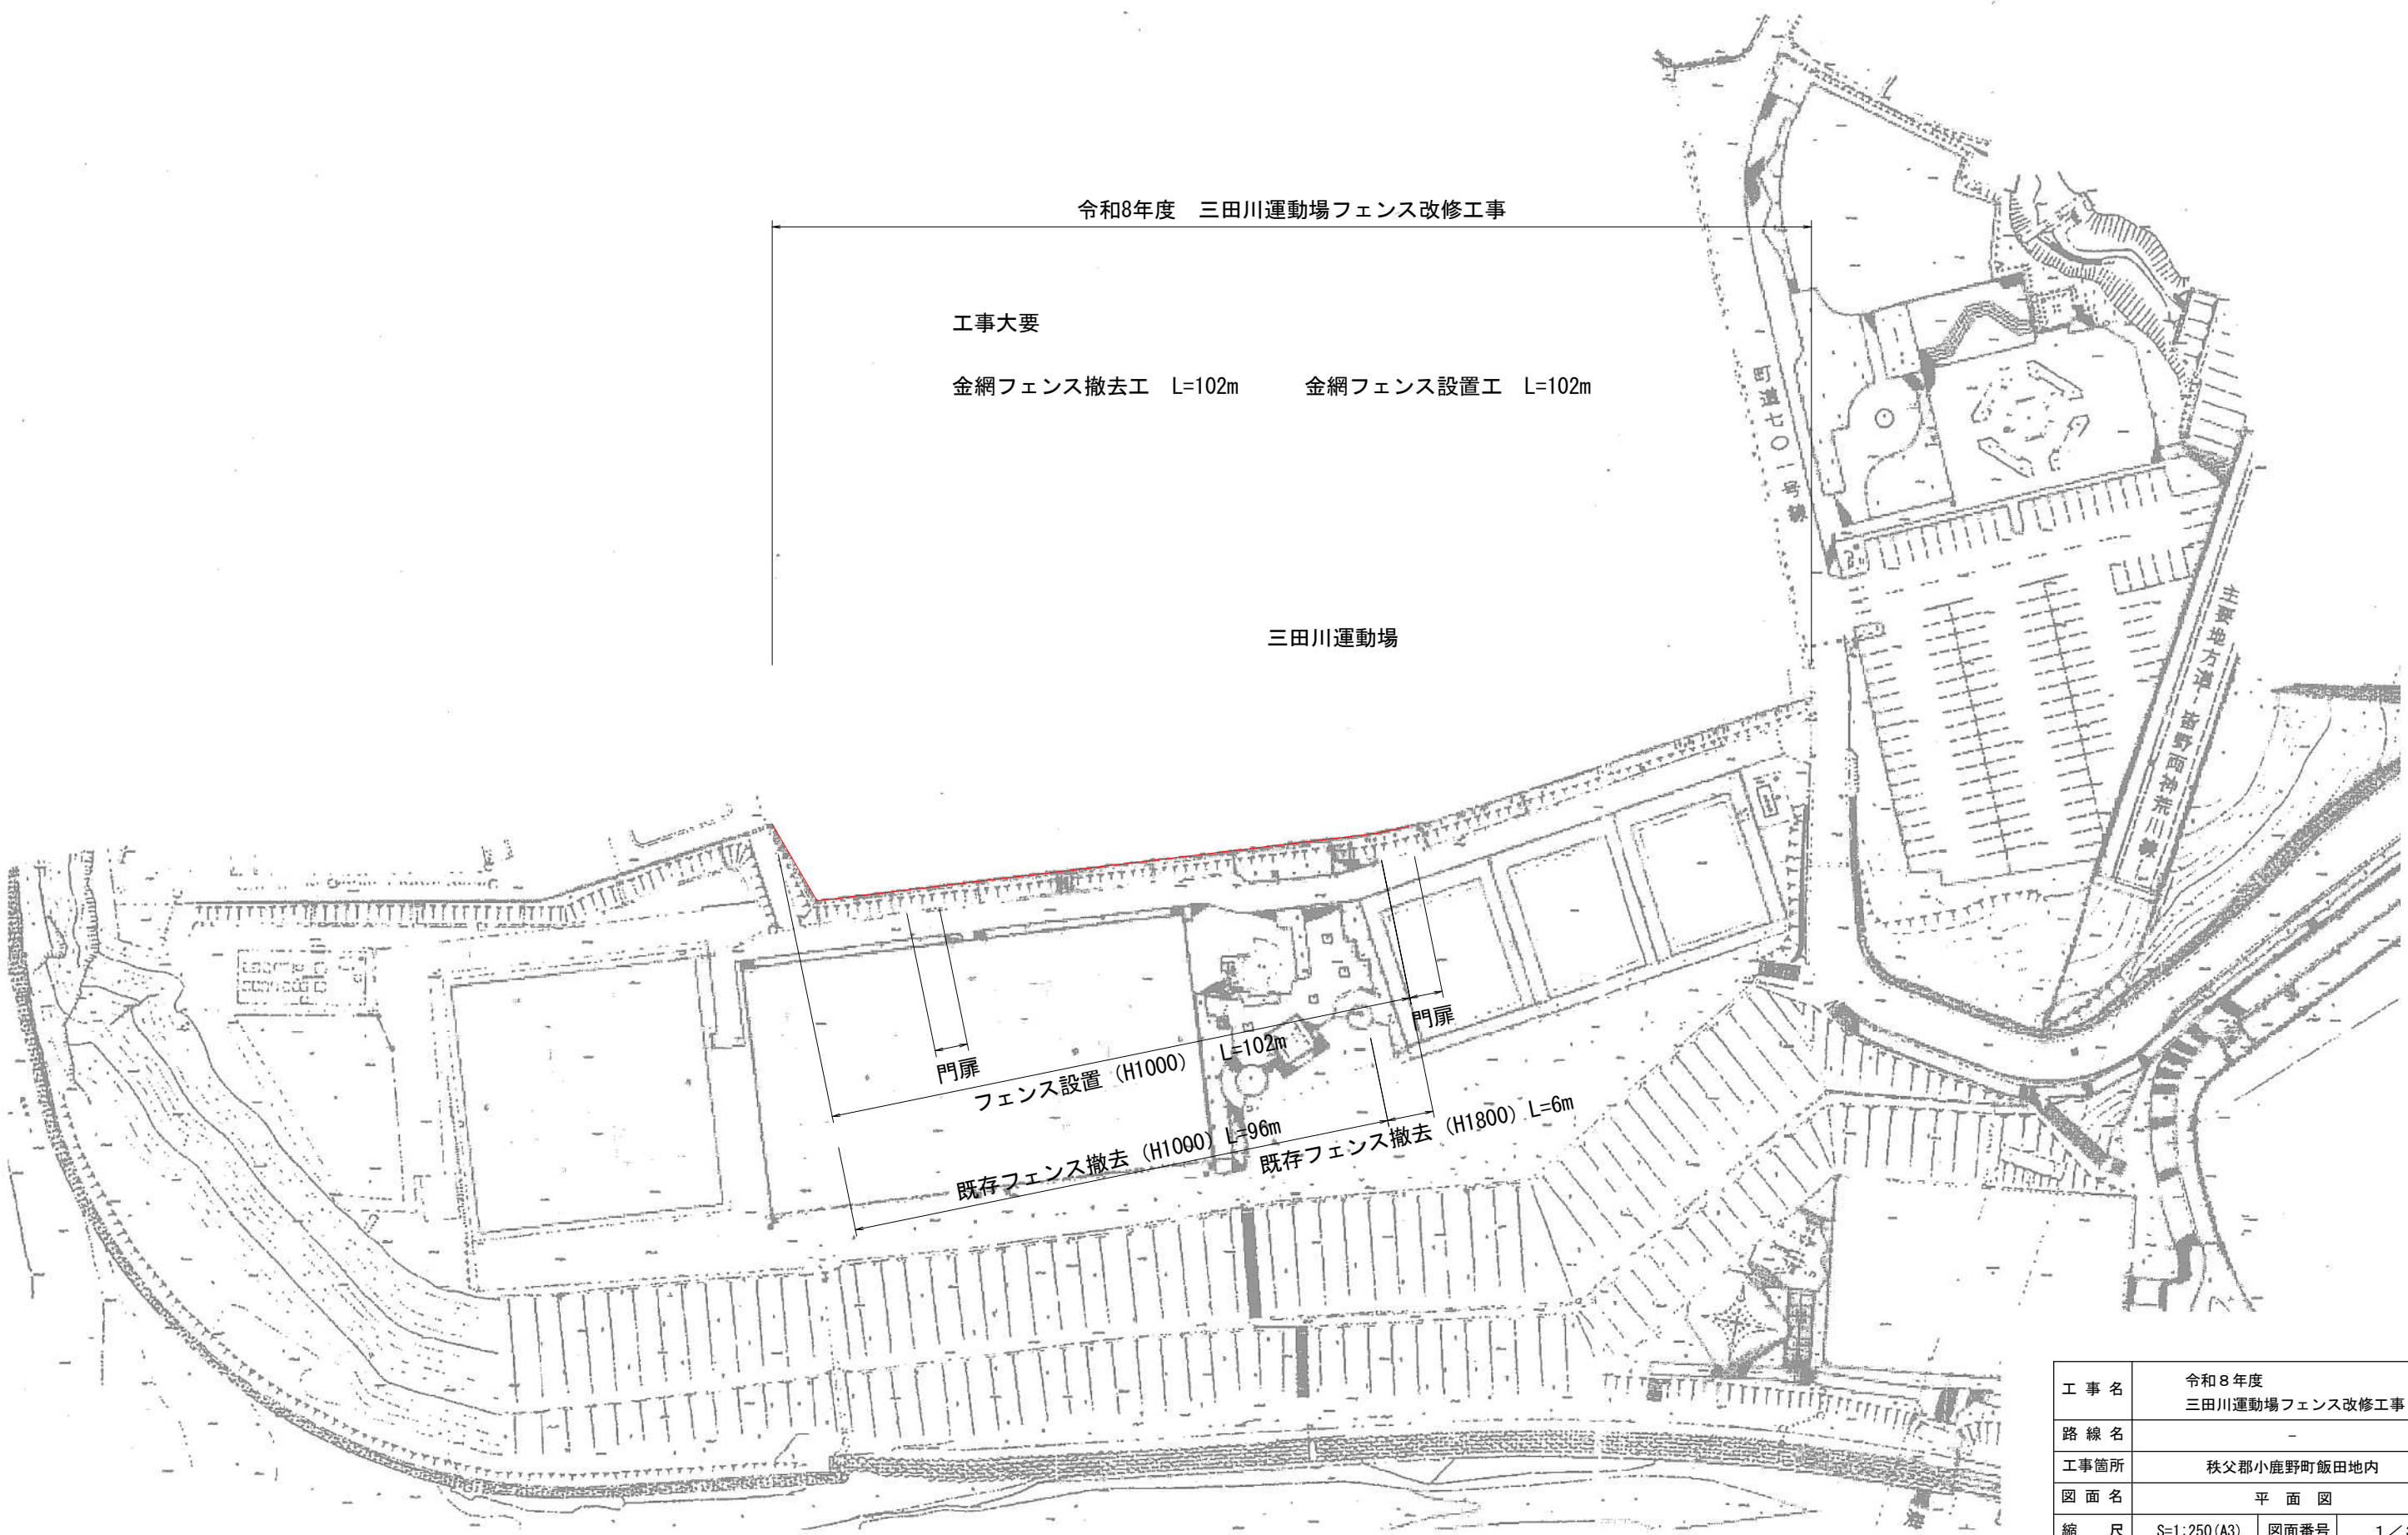


工 事 名	令和8年度 三田川運動場フェンス改修工事		
路 線 名	-		
工事箇所	秩父郡小鹿野町飯田地内		
図 面 名	平 面 図		
縮 尺	S=1:250 (A3)	図面番号	1 / 3
小 鹿 野 町 役 場			

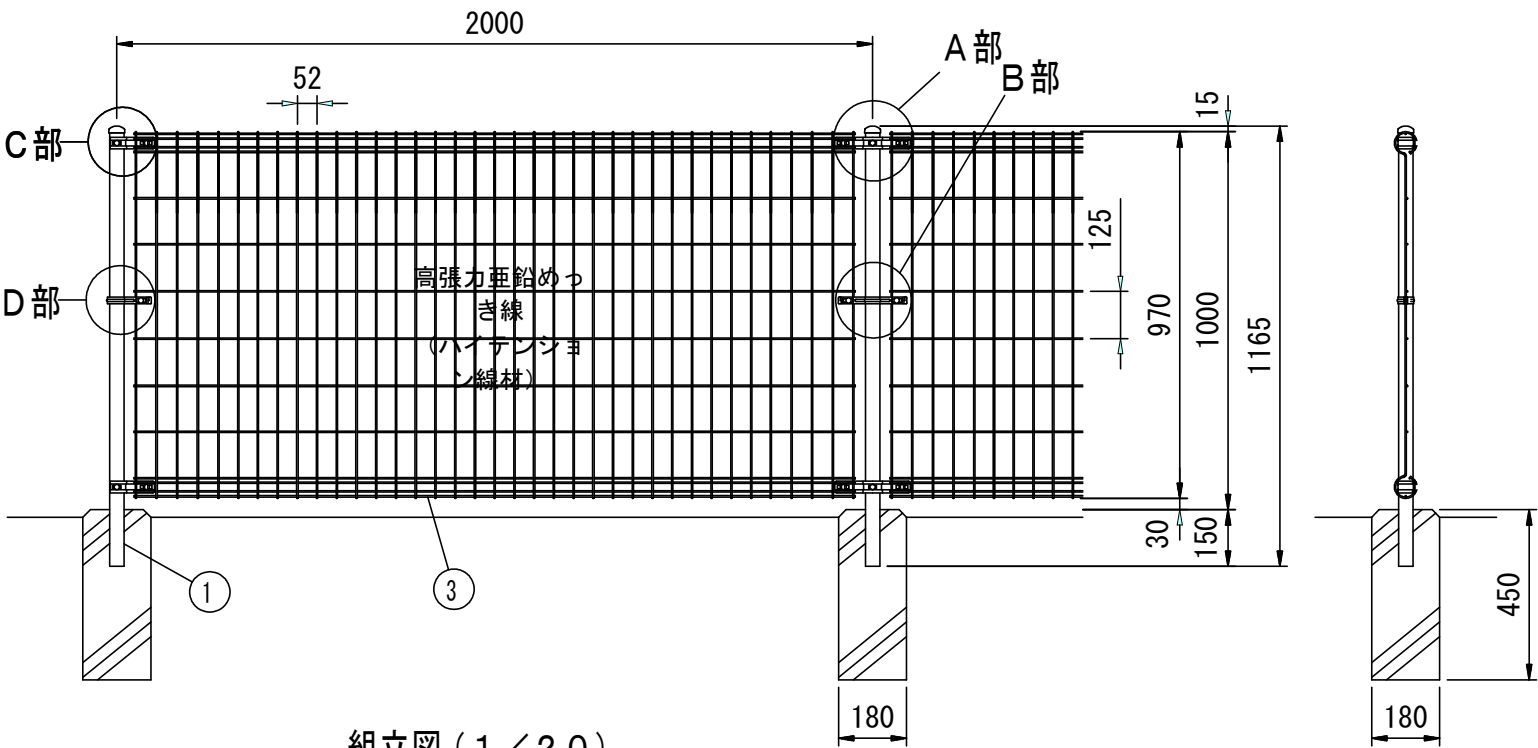


組立図 (1 / 2 0)

注) 基礎の大きさは参考寸法です。

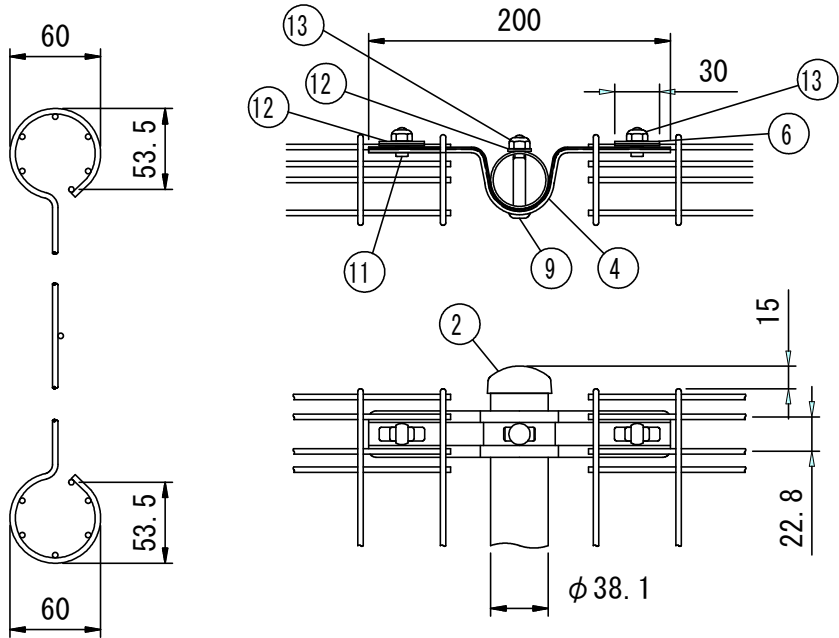


本体パネル詳細図
(1 / 5)


A 部詳細図 (1 / 5)

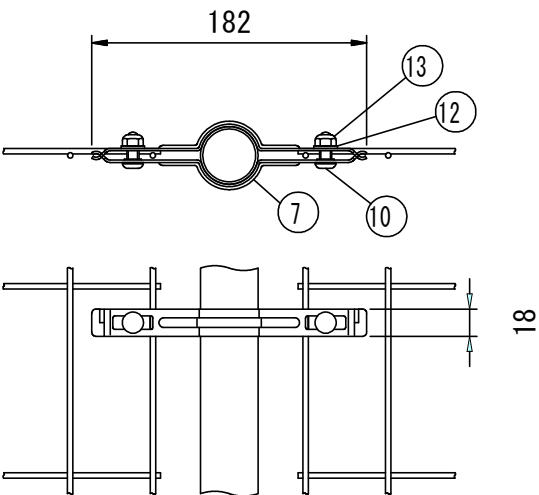

B 部詳細図 (1 / 5)

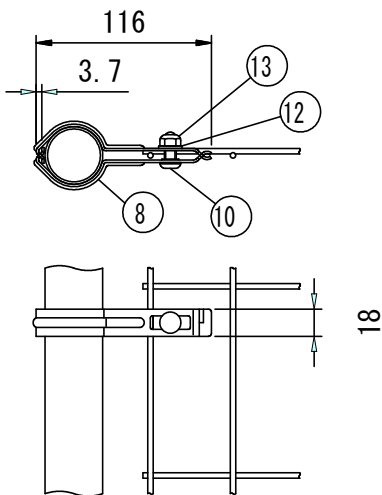


D 部詳細図 (1 / 5)

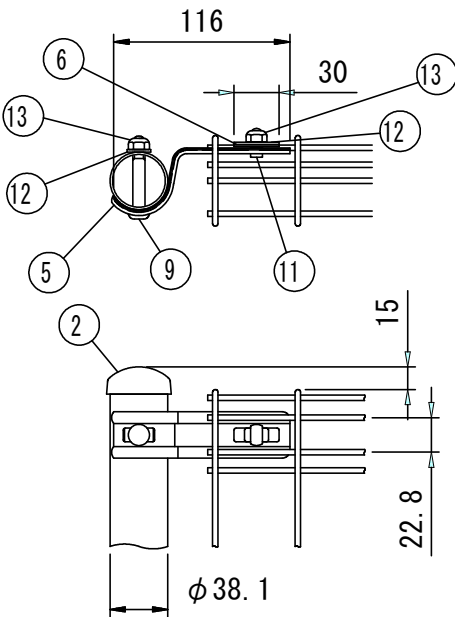

C 部詳細図 (1 / 5)


部番	部 材 名	形 格 (mm)	材 質	摘 要
1	支柱 #1000	φ38.1× t1.6	STK 400	静電粉体塗装 (下地 亜鉛・アルミ・マグネシウム合金めっき)
2	支柱キャップ	t1.6	SPCC・K27	〃
3	本体 #1000	φ3.6	亜鉛めっき鉄線	流動浸漬塗装 (下地亜鉛めっき)
4	固 定 金 具	t1.6	SGH・Z27	静電粉体塗装 (下地亜鉛めっき)
5	固定金具端末用	〃	〃	〃
6	押 え 金 具	〃	〃	〃
7	中 間 金 具	〃	〃	〃
8	中間金具端末用	〃	〃	〃
9	角 根 ボ ル ト	M8×51	4.6相当	熔融亜鉛めっき
10	〃	M8×20	〃	〃
11	〃	M8×15	〃	〃
12	平 座 金	呼び径8	SPCC	〃
13	六角飾リナット	M8	4.6相当	〃

工 事 名	令和8年度 三田川運動場フェンス改修工事		
路 線 名	-		
工事箇所	秩父郡小鹿野町飯田地内		
図 面 名	フェンス構造図		
縮 尺	図 示	図面番号	2 / 3
小 鹿 野 町 役 場			

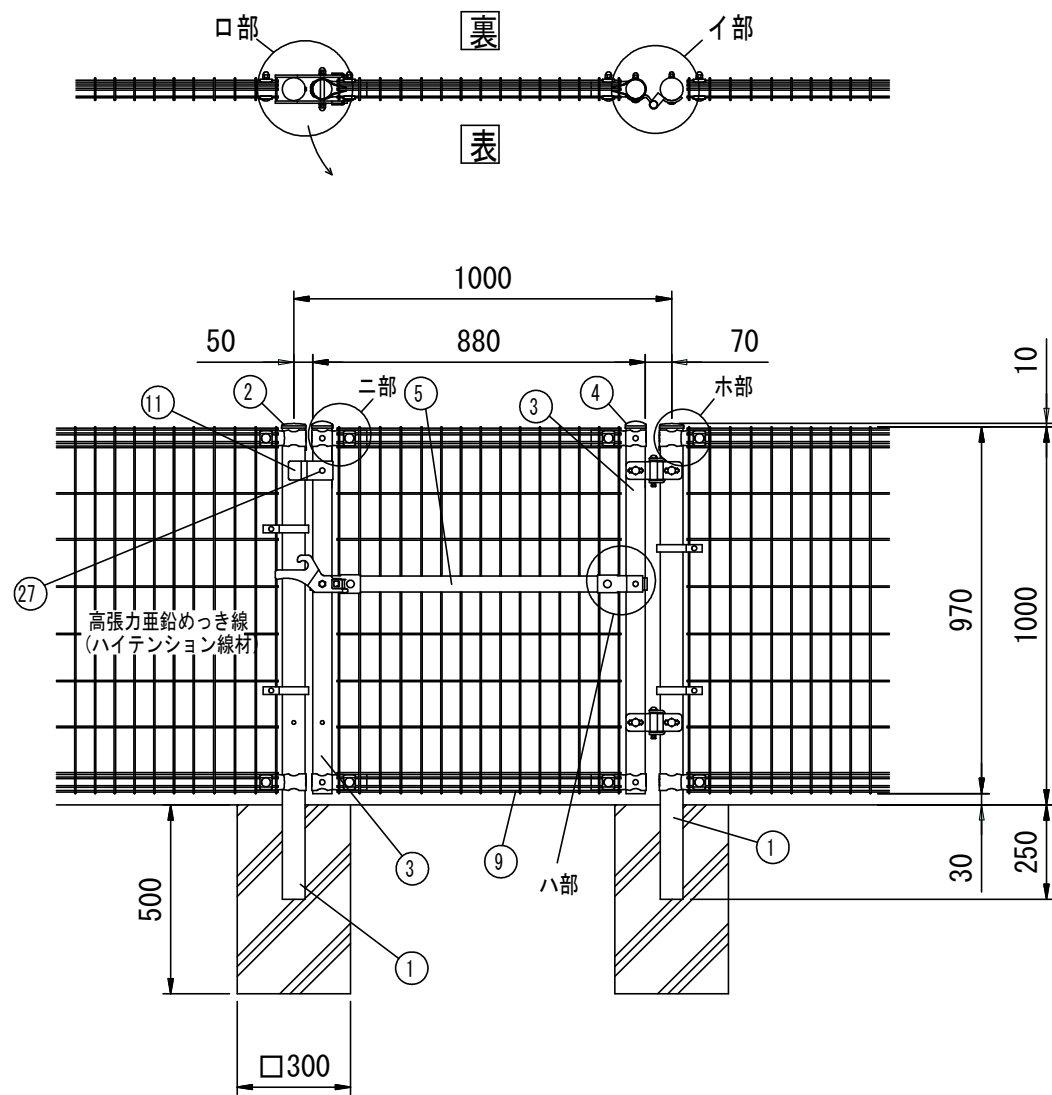


組立図 (1/20)


吊元が右、表開きの時
注) 基礎の大きさは参考寸法です。

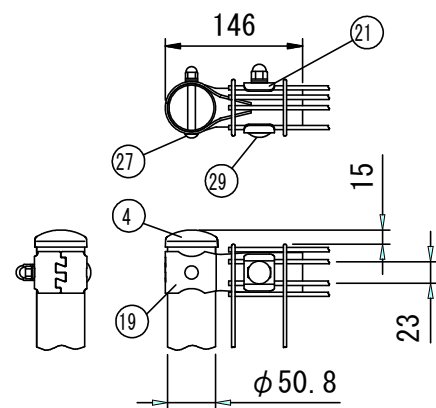


二部詳細図 (1/8)

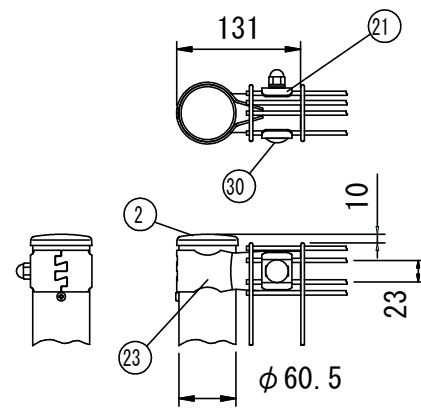


木部詳細図 (1/8)

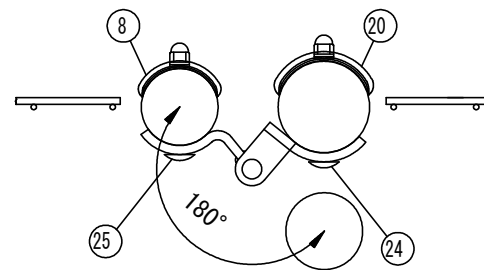

イ部詳細図 (1/5)

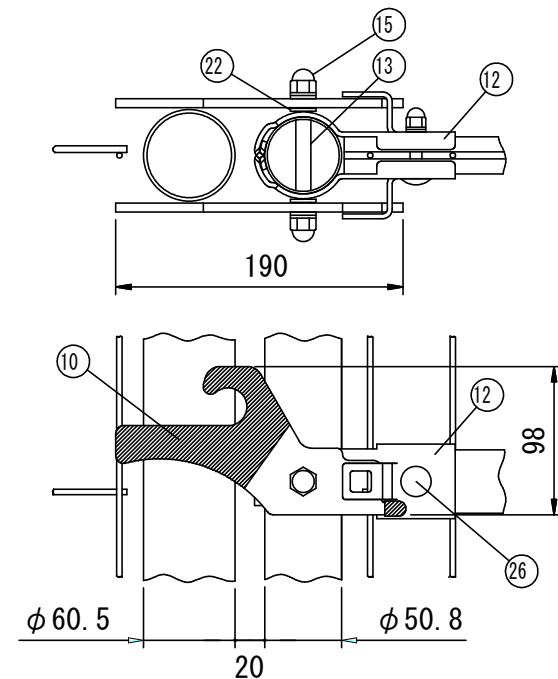

ロ部詳細図 (1/5)

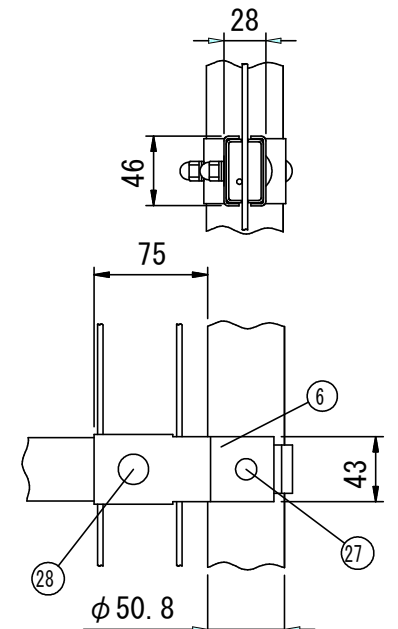

ハ部詳細図 (1/5)

部番	部 材 名	形 格 (mm)	材 質	摘 要
1	門 柱	φ60.5×t2.3	STK400	静電粉体塗装 (下地 亜鉛・アルミ・マグネシウム合金めっき)
2	門柱キャップ	t1.6	SPCC	〃
3	門 扉 縦 枠	φ50.8×t1.6	STK400	〃
4	縦枠キャップ	t1.6	SPCC	〃
5	門 扉 横 枠	t1.6	SGH	静電粉体塗装 (下地亜鉛めっき)
6	横枠固定金具	〃	〃	〃
7	ヒ ジ ッ ボ	Φ20	SPHC	※1 〃
8	支柱カバー (縦枠用)	t2.3	SGH	〃
9	メッシュパネル	φ3.6、φ4.5	亜鉛めっき鉄線	流動浸漬塗装 (下地亜鉛めっき)
10	錠 掛 金 具	t6	SPHC	樹脂コート被覆 (下地亜鉛めっき)
11	戸当たりプレート	t3.2	SGH	静電粉体塗装 (下地亜鉛めっき)
12	錠 受 金 具	t3.2	SGH	静電粉体塗装 (下地亜鉛めっき)
13	回 転 軸	Φ10	S45C	溶融亜鉛めっき
14	ヒ ン ジ	t6	SPHC	※1 静電粉体塗装 (下地亜鉛めっき)
15	六角袋ナット	M10	4.6相当	溶融亜鉛めっき
16	ヒ ン ジ 芯 棒	Φ12	SGD	〃
17	割 り ビ ン	4×20	ステンレス	〃
18	座 金	呼び径12	黄銅	〃
19	パネル取付金具	t2.3	SGH	静電粉体塗装 (下地亜鉛めっき)
20	支柱カバー (門柱用)	t2.3	〃	〃
21	押 え 金 具	t3.2	〃	〃
22	樹脂ワッシャー	t1.6	ナイロン	〃
23	門 柱 端 末 金 具	t2.3	SGH	静電粉体塗装 (下地亜鉛めっき)
24	取 付 ボ ル ト	M8×80	4.6相当	溶融亜鉛めっき
25	〃	M8×70	〃	〃
26	〃	M8×45	〃	〃
27	〃	M8×67	〃	〃
28	〃	M8×40	〃	〃
29	〃	M10×67.5	〃	〃
30	〃	M10×70	〃	〃

(注) ※1は特注色：グレイ35の場合、溶融亜鉛めっき品とする。
(注) 商品仕様は改良のため、予告なく変更することがあります。

工 事 名	令和8年度 三田川運動場フェンス改修工事		
路 線 名	-		
工事箇所	秩父郡小鹿野町飯田地内		
図 面 名	門扉構造図		
縮 尺	図 示	図面番号	3 / 3
小 鹿 野 町 役 場			