


位置図①(飯田・三山・両神薄・両神小森)




凡例

国道移管
道路改良
舗装・側溝
防護柵


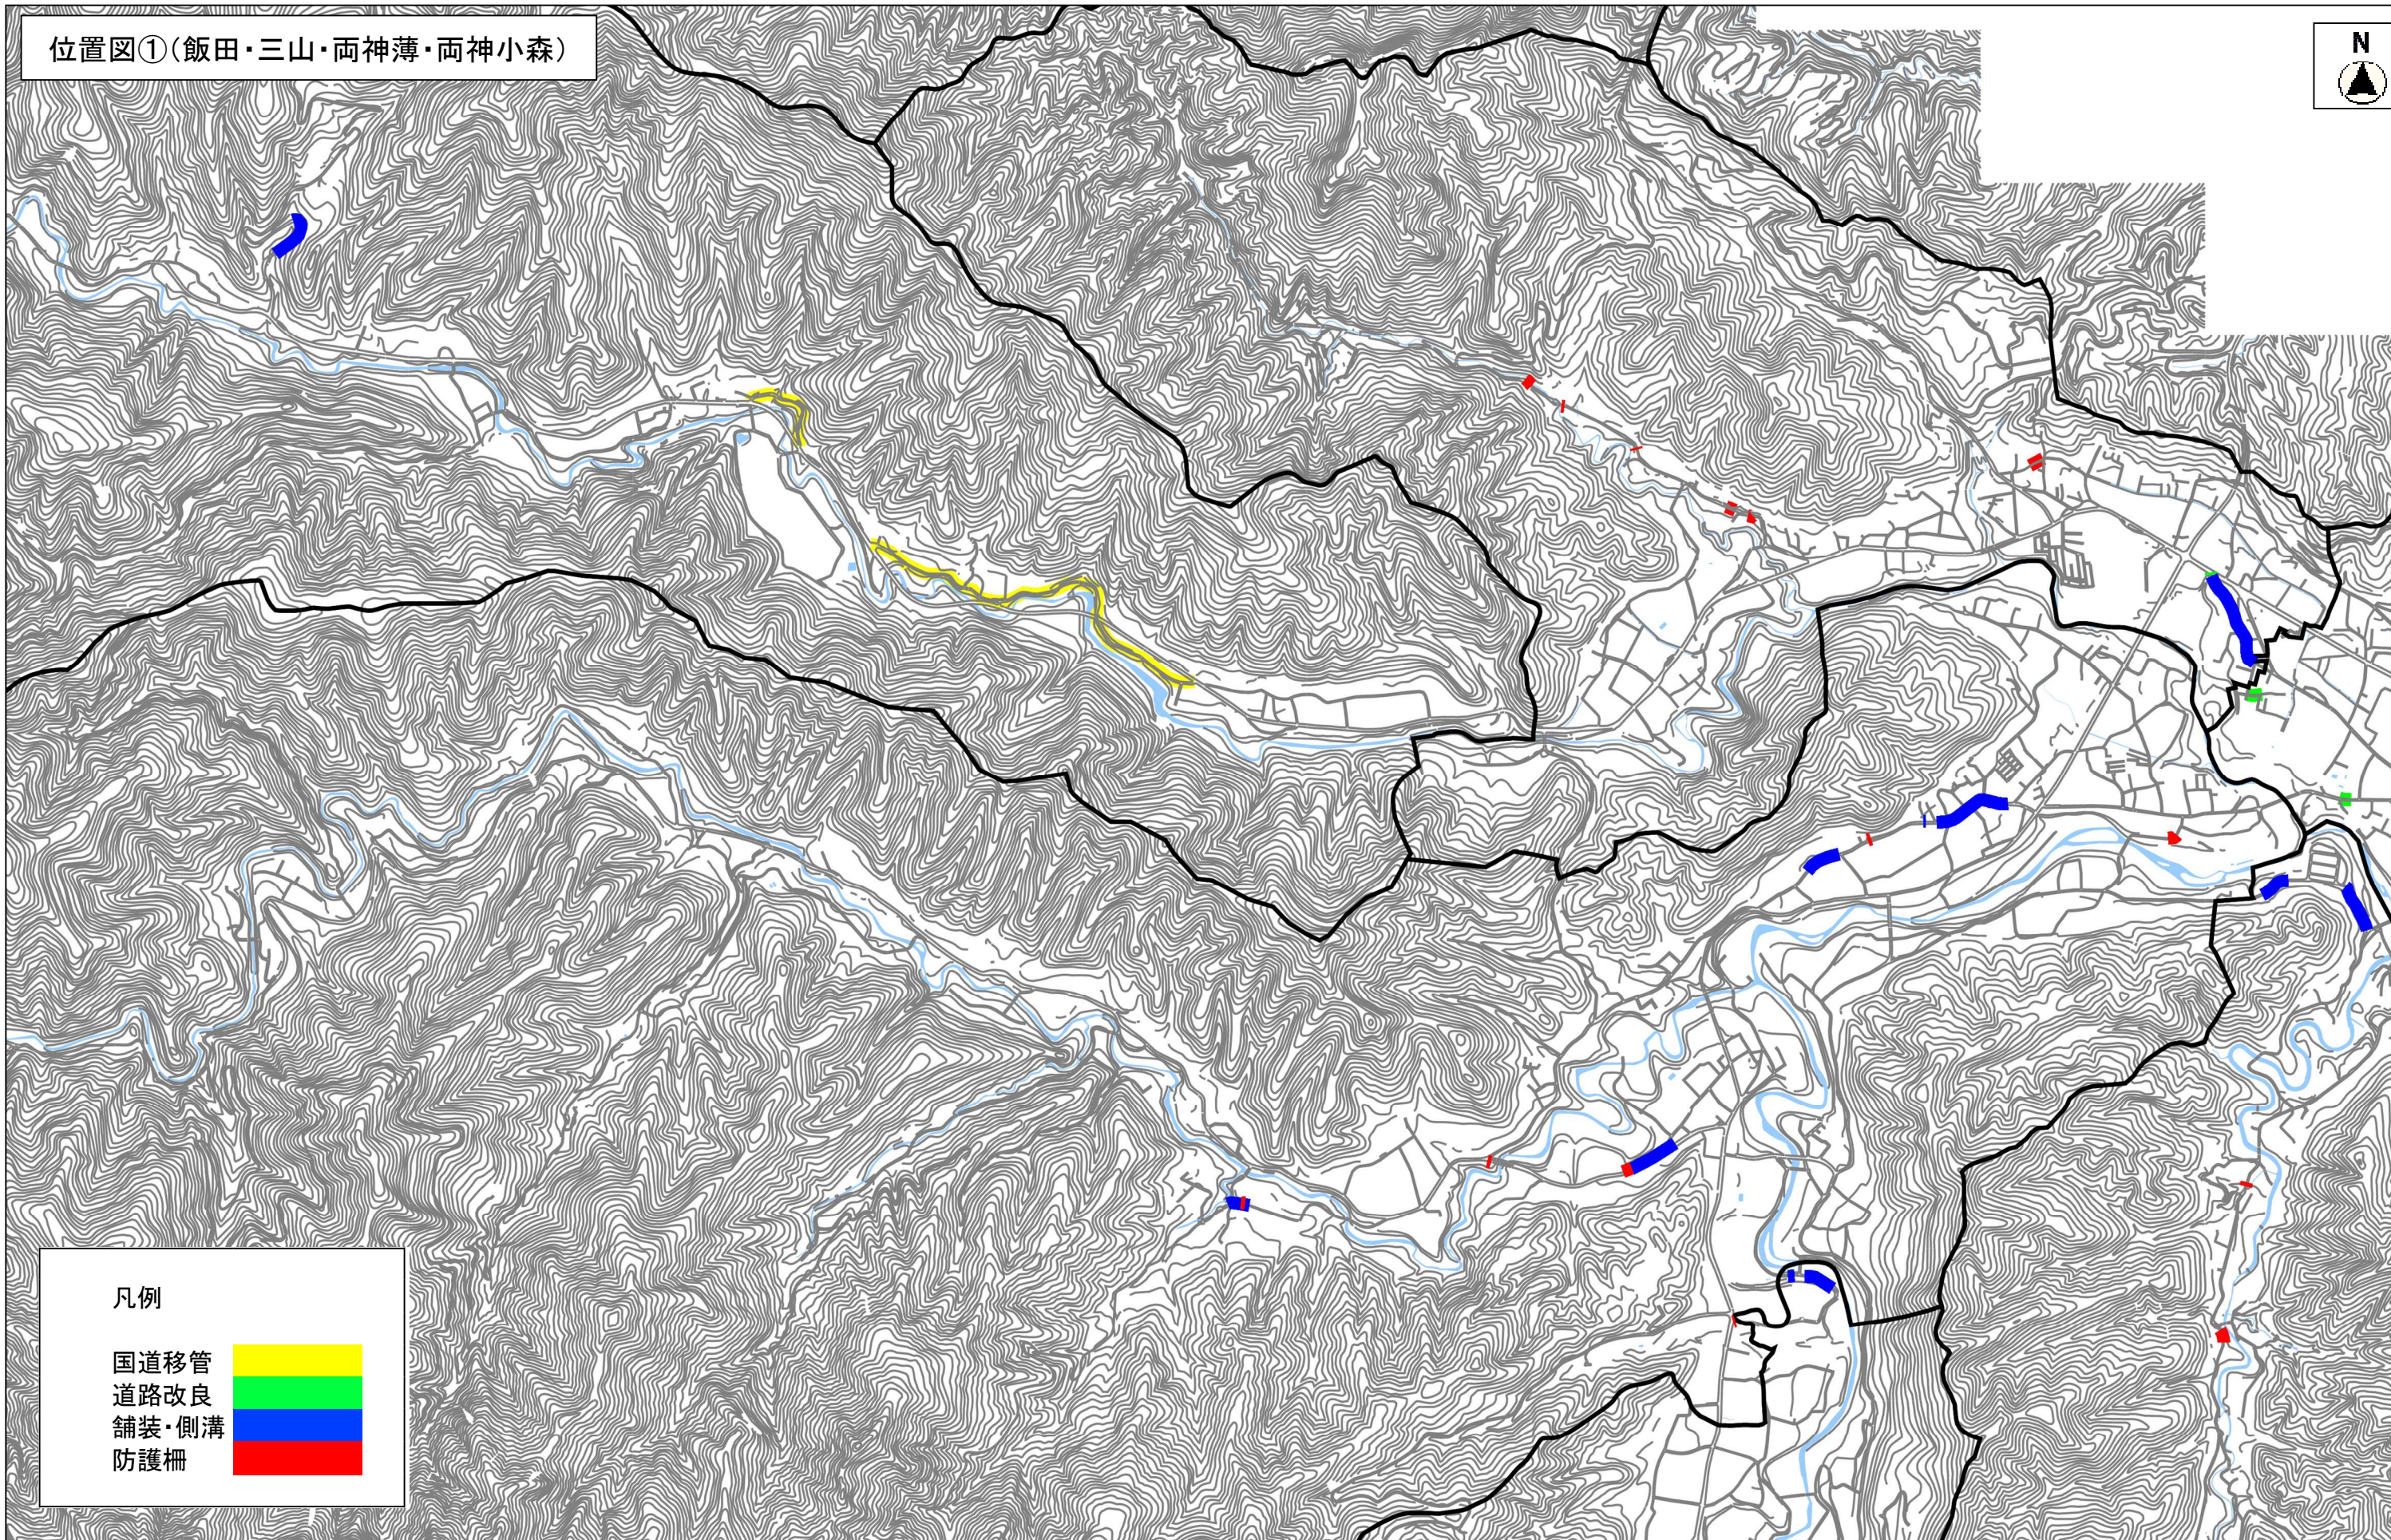


縮尺 1 : 20000

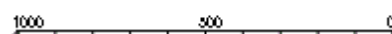

この図面は位置的なものを示すものであり権利関係には使用できません

位置図②(小鹿野・下小鹿野・伊豆沢)

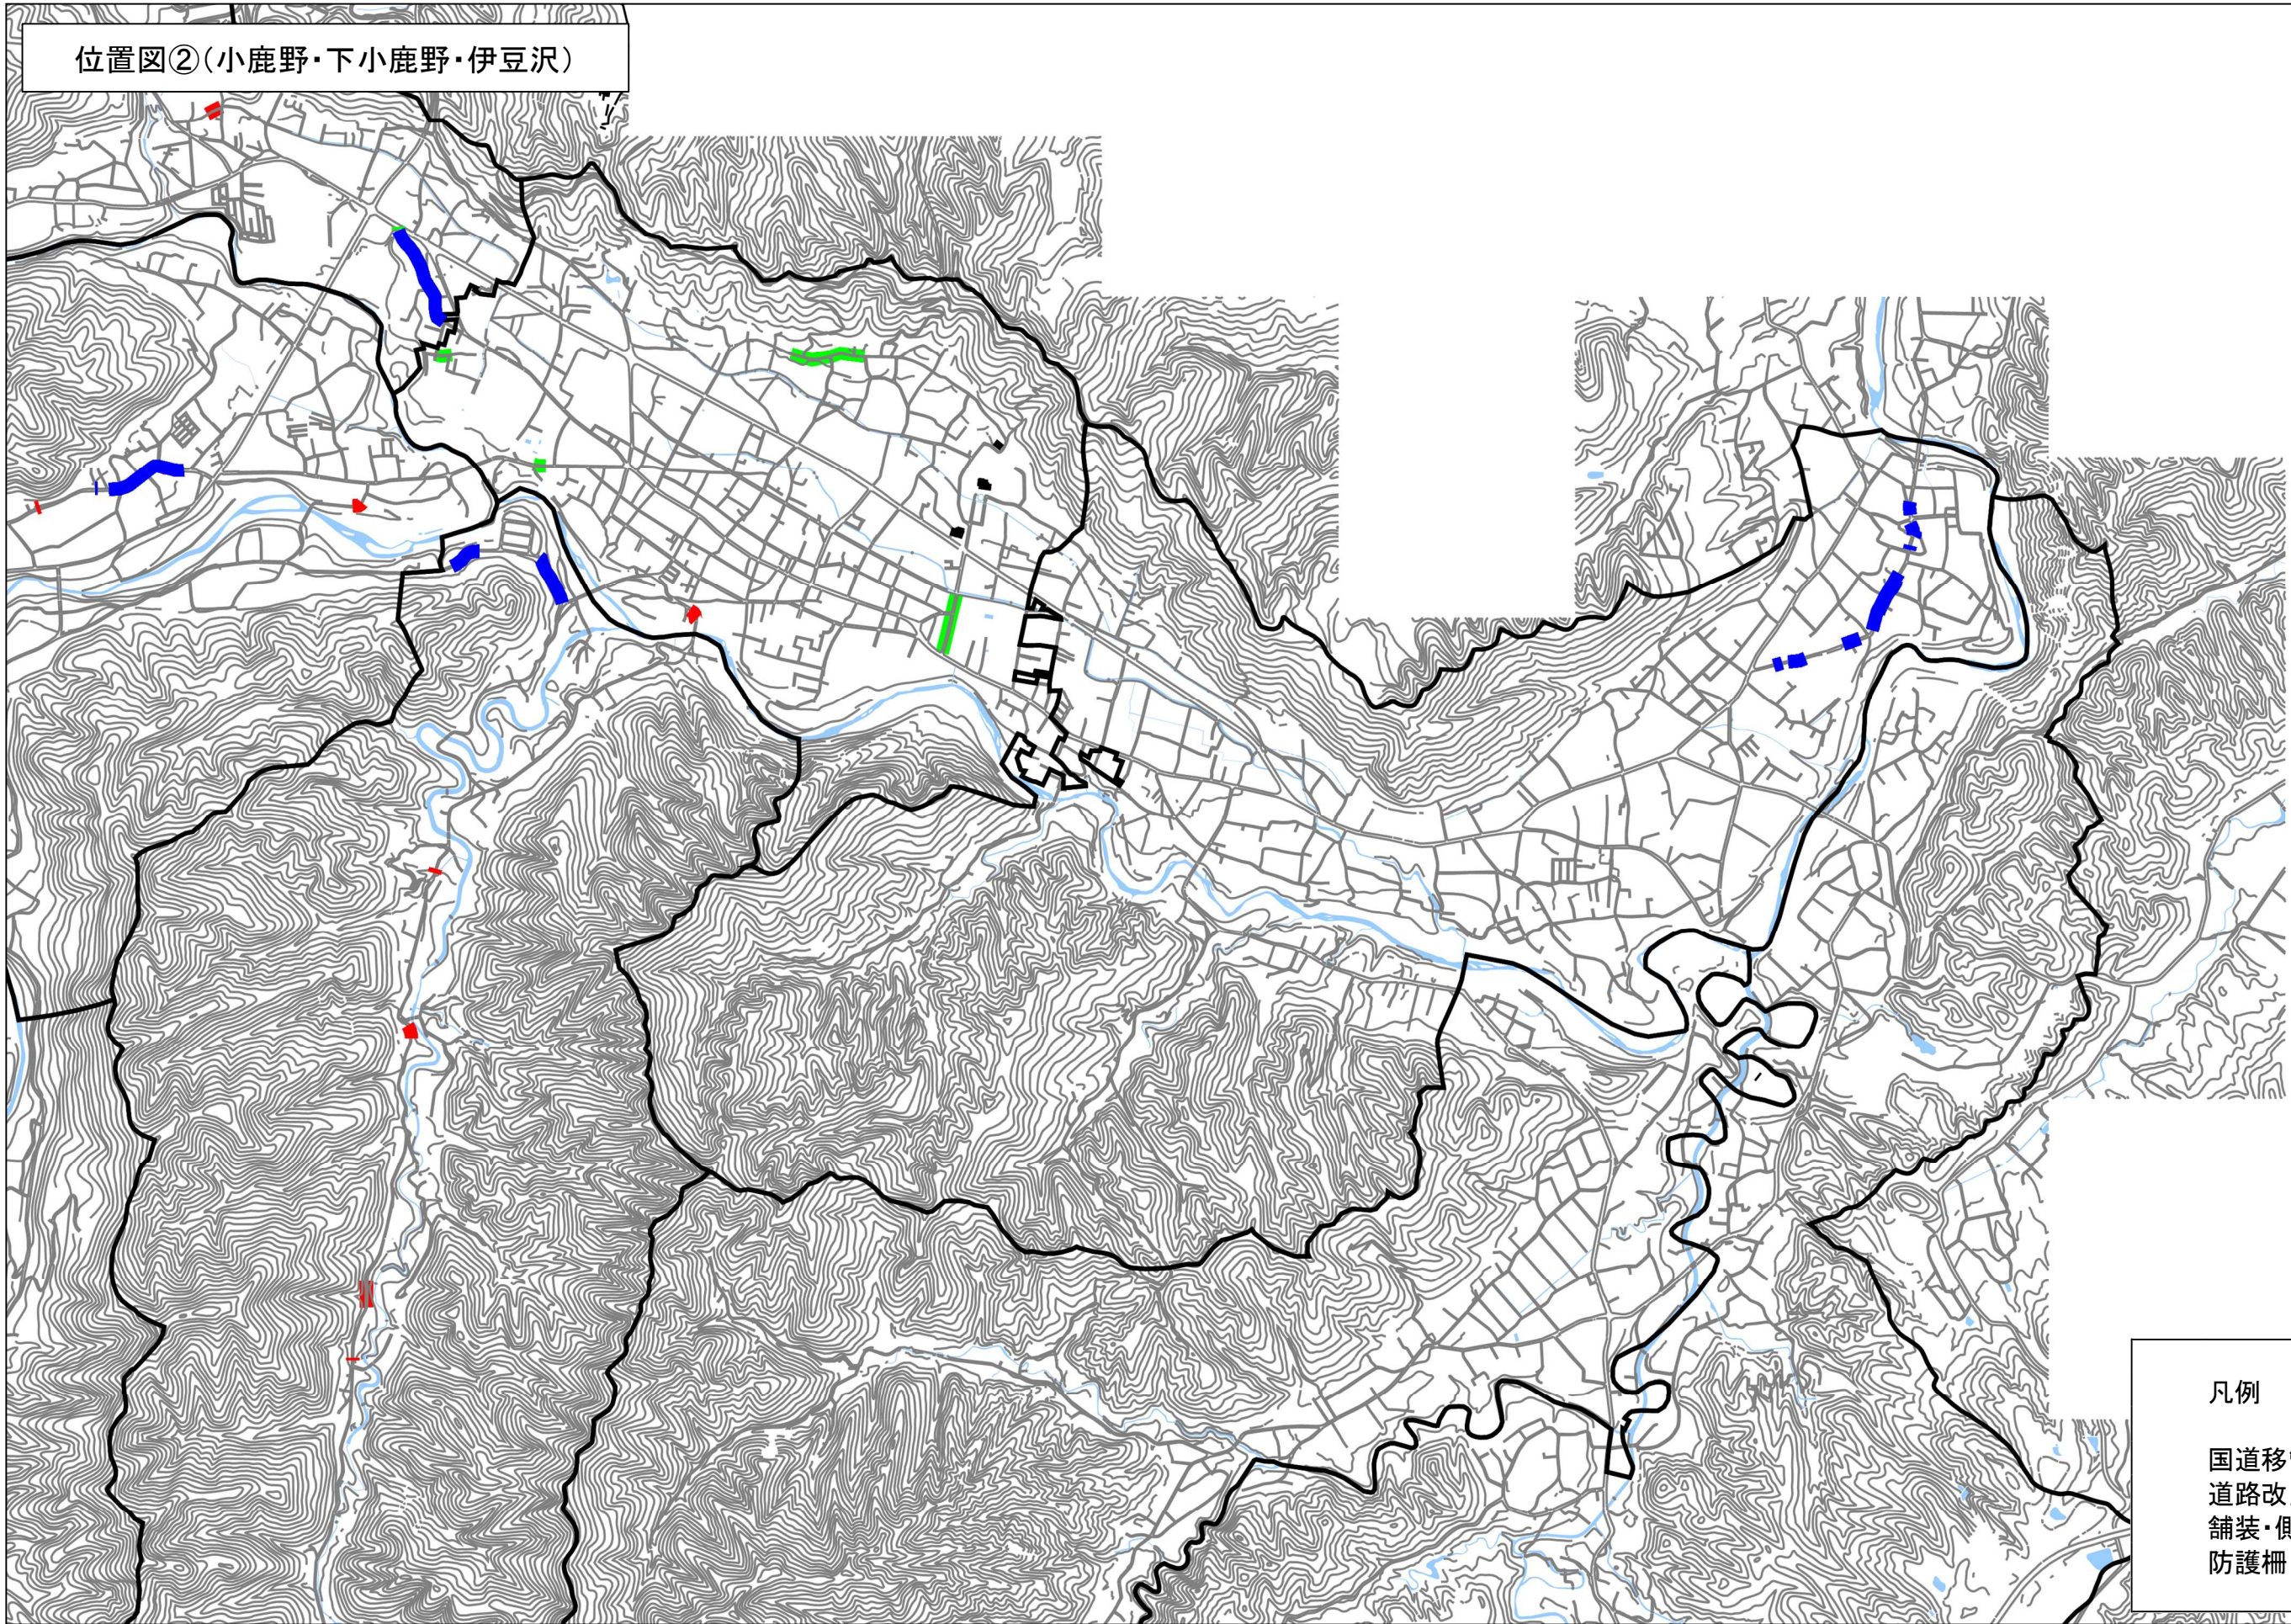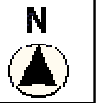


凡例

国道移管
道路改良
舗装・側溝
防護柵



縮尺 1 : 20000

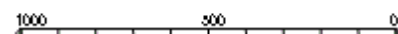

この図面は位置的なものを示すものであり権利関係には使用できません