


工 事 名		町営住宅東腰団地外部改修工事（再１）	
I 工事概要		1 一般共通事項	
1. 工事場所		秋父郡小鹿野町両神薄地内	
2. 敷地面積			
3. 工事種目 (建物概要)		組積造 平屋建て 1棟あたり2戸長屋 床面積120m2/棟	
4. 工事内容		工事対象棟数 3棟（107号室から112号室）	
5. 工 期		契約工期 契 約 日から令和 年 月 日まで 共通仮設費率の算定に用いる工期 令和 年 月 日から令和 年 月 日まで 主任技術者又は監理技術者の専任を要しない期間 現場施工に着手するまで 現場代理人の現場への常駐を要しない期間 現場施工に着手するまで 現場施工期間 令和 年 月 日から令和 年 月 日まで ただし、仮設工事等は施設との協議による	
6. 工事範囲		※「3. 工事種目」すべてを工事範囲とする。 ・「3. 工事種目」のうち各工事項目における工事範囲は下記表のとおりとする。 ただし、他の工事種目は全て、今回工事範囲とする。	
7. 工事内容		1 仮設工事 2 防水改修工事 3 外壁改修工事 4 塗り仕上げ外壁 5 コンクリート打放し 6 仕上げ外壁 7 モルタル塗り仕上げ外壁 8 タイル張り仕上げ外壁 9 塗り仕上げ外壁	
II 建築改修工事仕様		1 仮設工事 2 防水改修工事 3 外壁改修工事 4 塗り仕上げ外壁 5 コンクリート打放し 6 仕上げ外壁 7 モルタル塗り仕上げ外壁 8 タイル張り仕上げ外壁 9 塗り仕上げ外壁	
1 仮設工事		1 仮設工事	
2 防水改修工事		2 防水改修工事	
3 外壁改修工事		3 外壁改修工事	
4 塗り仕上げ外壁		4 塗り仕上げ外壁	
5 コンクリート打放し		5 コンクリート打放し	
6 仕上げ外壁		6 仕上げ外壁	
7 モルタル塗り仕上げ外壁		7 モルタル塗り仕上げ外壁	
8 タイル張り仕上げ外壁		8 タイル張り仕上げ外壁	
9 塗り仕上げ外壁		9 塗り仕上げ外壁	
10 仮設工事		10 仮設工事	
11 防水改修工事		11 防水改修工事	
12 外壁改修工事		12 外壁改修工事	
13 塗り仕上げ外壁		13 塗り仕上げ外壁	
14 コンクリート打放し		14 コンクリート打放し	
15 仕上げ外壁		15 仕上げ外壁	
16 モルタル塗り仕上げ外壁		16 モルタル塗り仕上げ外壁	
17 タイル張り仕上げ外壁		17 タイル張り仕上げ外壁	
18 塗り仕上げ外壁		18 塗り仕上げ外壁	
19 仮設工事		19 仮設工事	
20 防水改修工事		20 防水改修工事	
21 外壁改修工事		21 外壁改修工事	
22 塗り仕上げ外壁		22 塗り仕上げ外壁	
23 コンクリート打放し		23 コンクリート打放し	
24 仕上げ外壁		24 仕上げ外壁	
25 モルタル塗り仕上げ外壁		25 モルタル塗り仕上げ外壁	
26 タイル張り仕上げ外壁		26 タイル張り仕上げ外壁	
27 塗り仕上げ外壁		27 塗り仕上げ外壁	
28 仮設工事		28 仮設工事	
29 防水改修工事		29 防水改修工事	
30 外壁改修工事		30 外壁改修工事	
31 塗り仕上げ外壁		31 塗り仕上げ外壁	
32 コンクリート打放し		32 コンクリート打放し	
33 仕上げ外壁		33 仕上げ外壁	
34 モルタル塗り仕上げ外壁		34 モルタル塗り仕上げ外壁	
35 タイル張り仕上げ外壁		35 タイル張り仕上げ外壁	
36 塗り仕上げ外壁		36 塗り仕上げ外壁	
37 仮設工事		37 仮設工事	
38 防水改修工事		38 防水改修工事	
39 外壁改修工事		39 外壁改修工事	
40 塗り仕上げ外壁		40 塗り仕上げ外壁	
41 コンクリート打放し		41 コンクリート打放し	
324 塗り仕上げ外壁		324 塗り仕上げ外壁	
325 仮設工事		325 仮設工事	


[illegible]




配置図

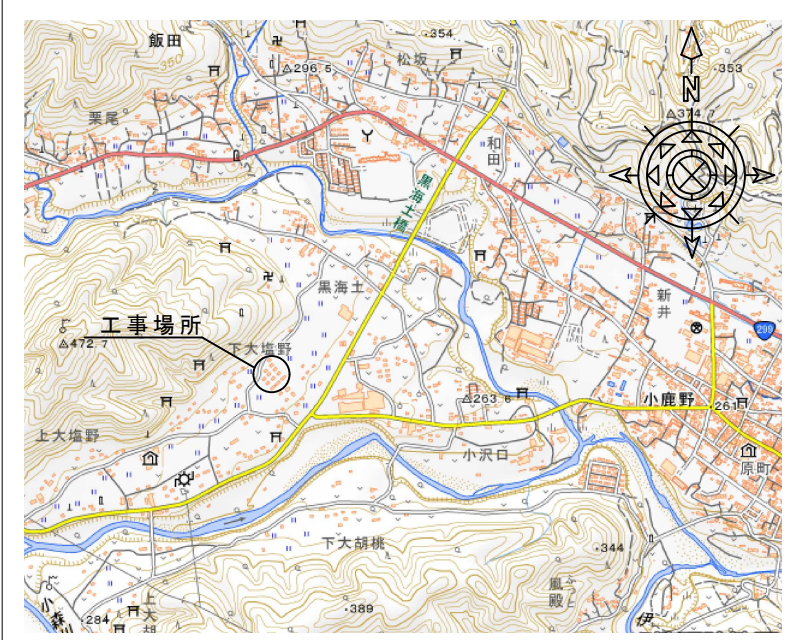


案内図

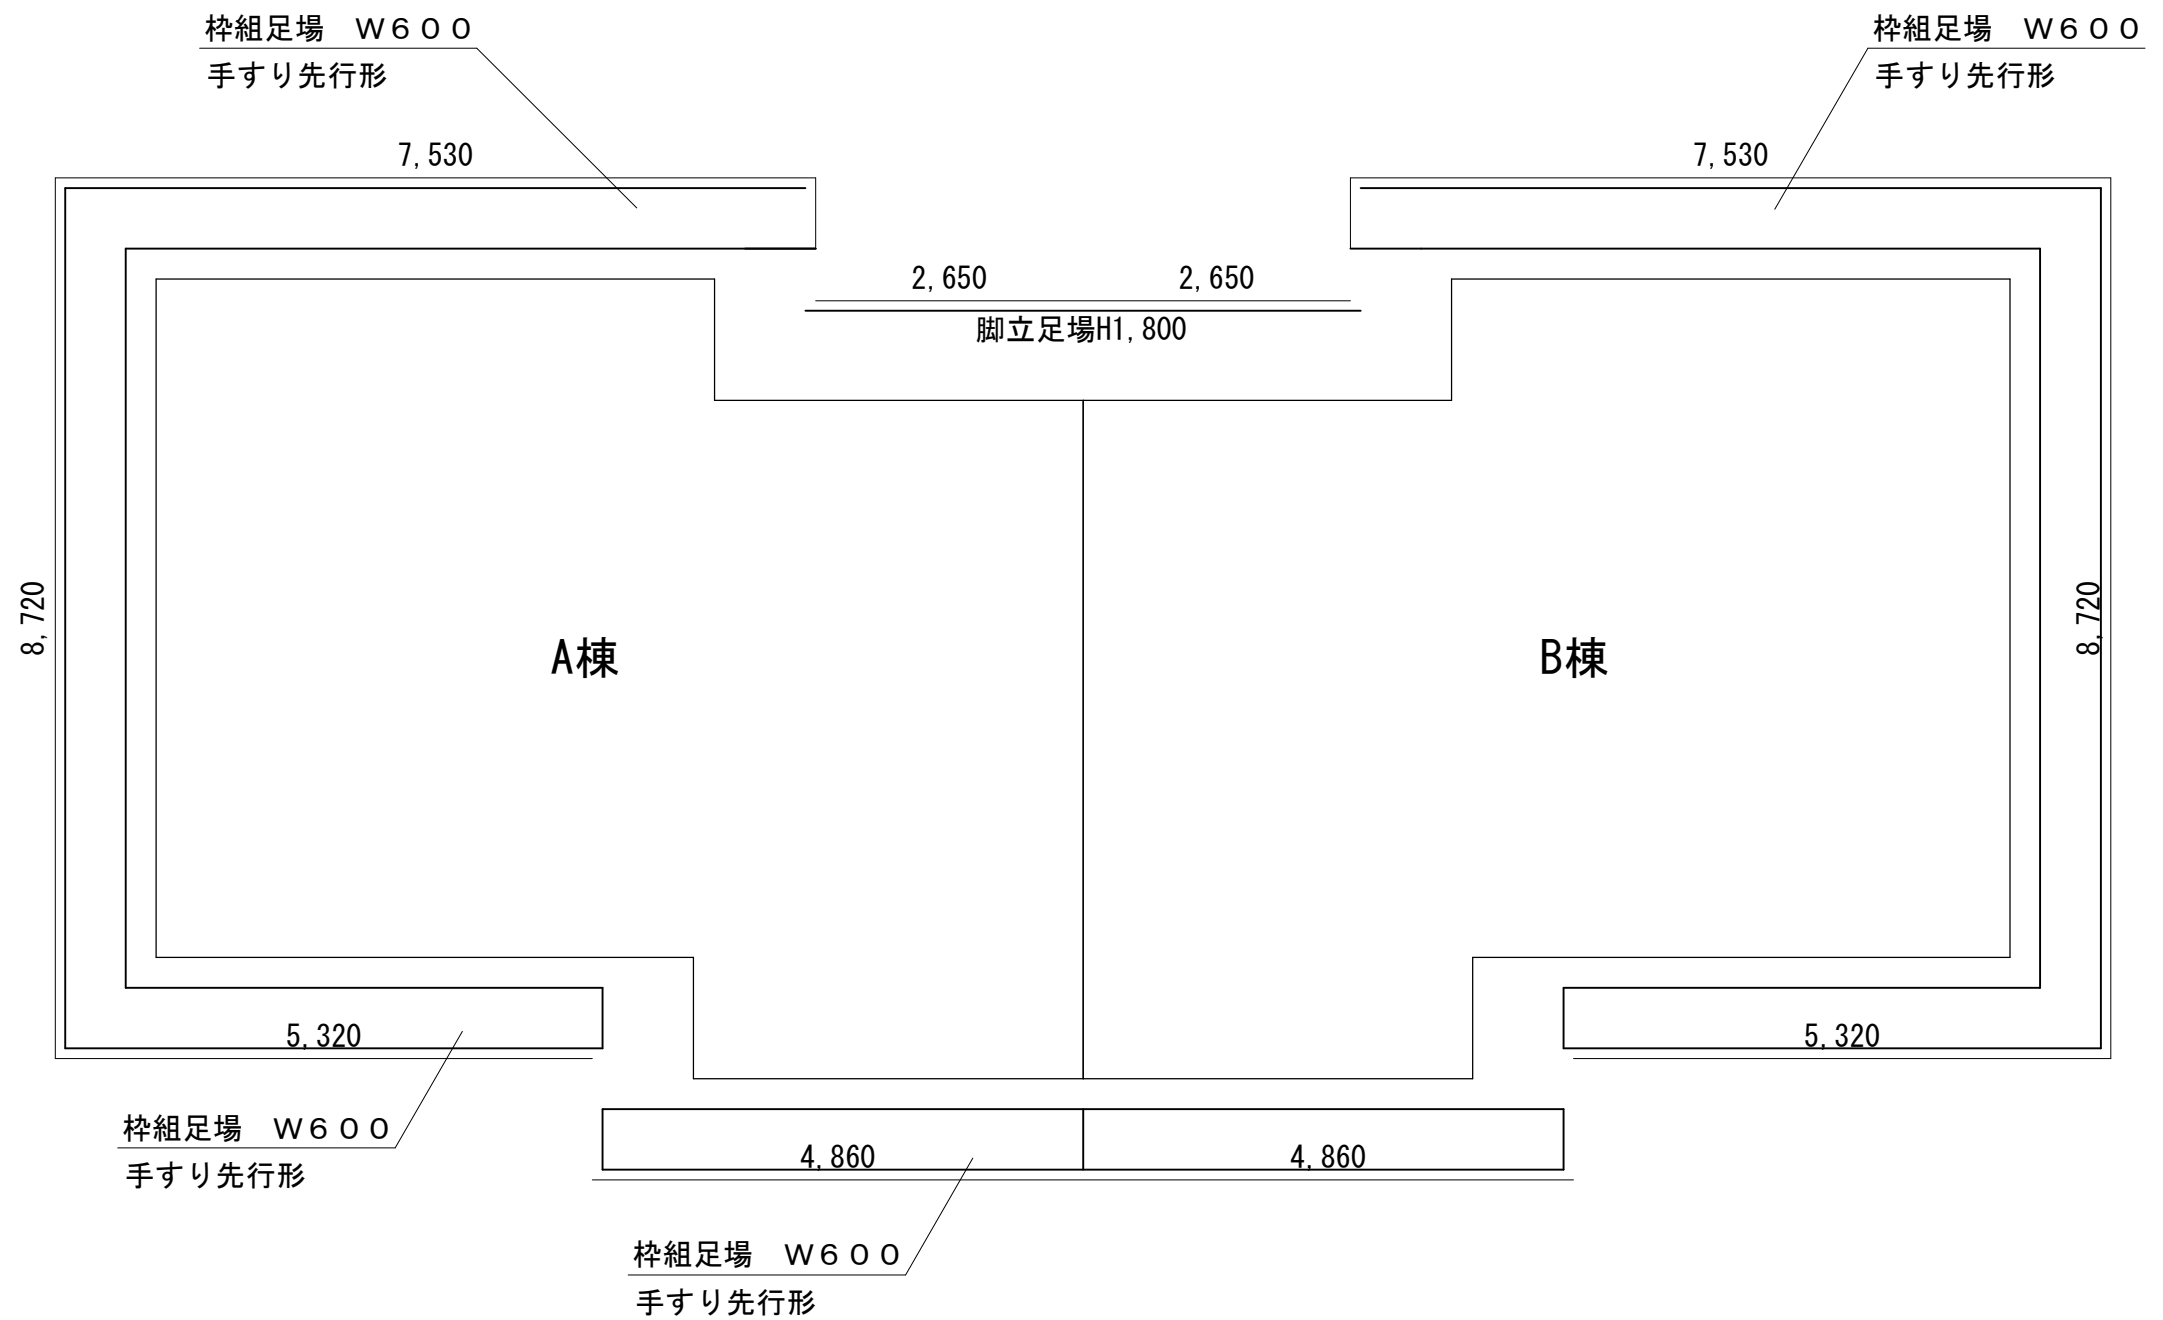

桢組足場延長26.43m／戸
桢組足場延長52.86m／棟
桢組足場高さ H 2.6m

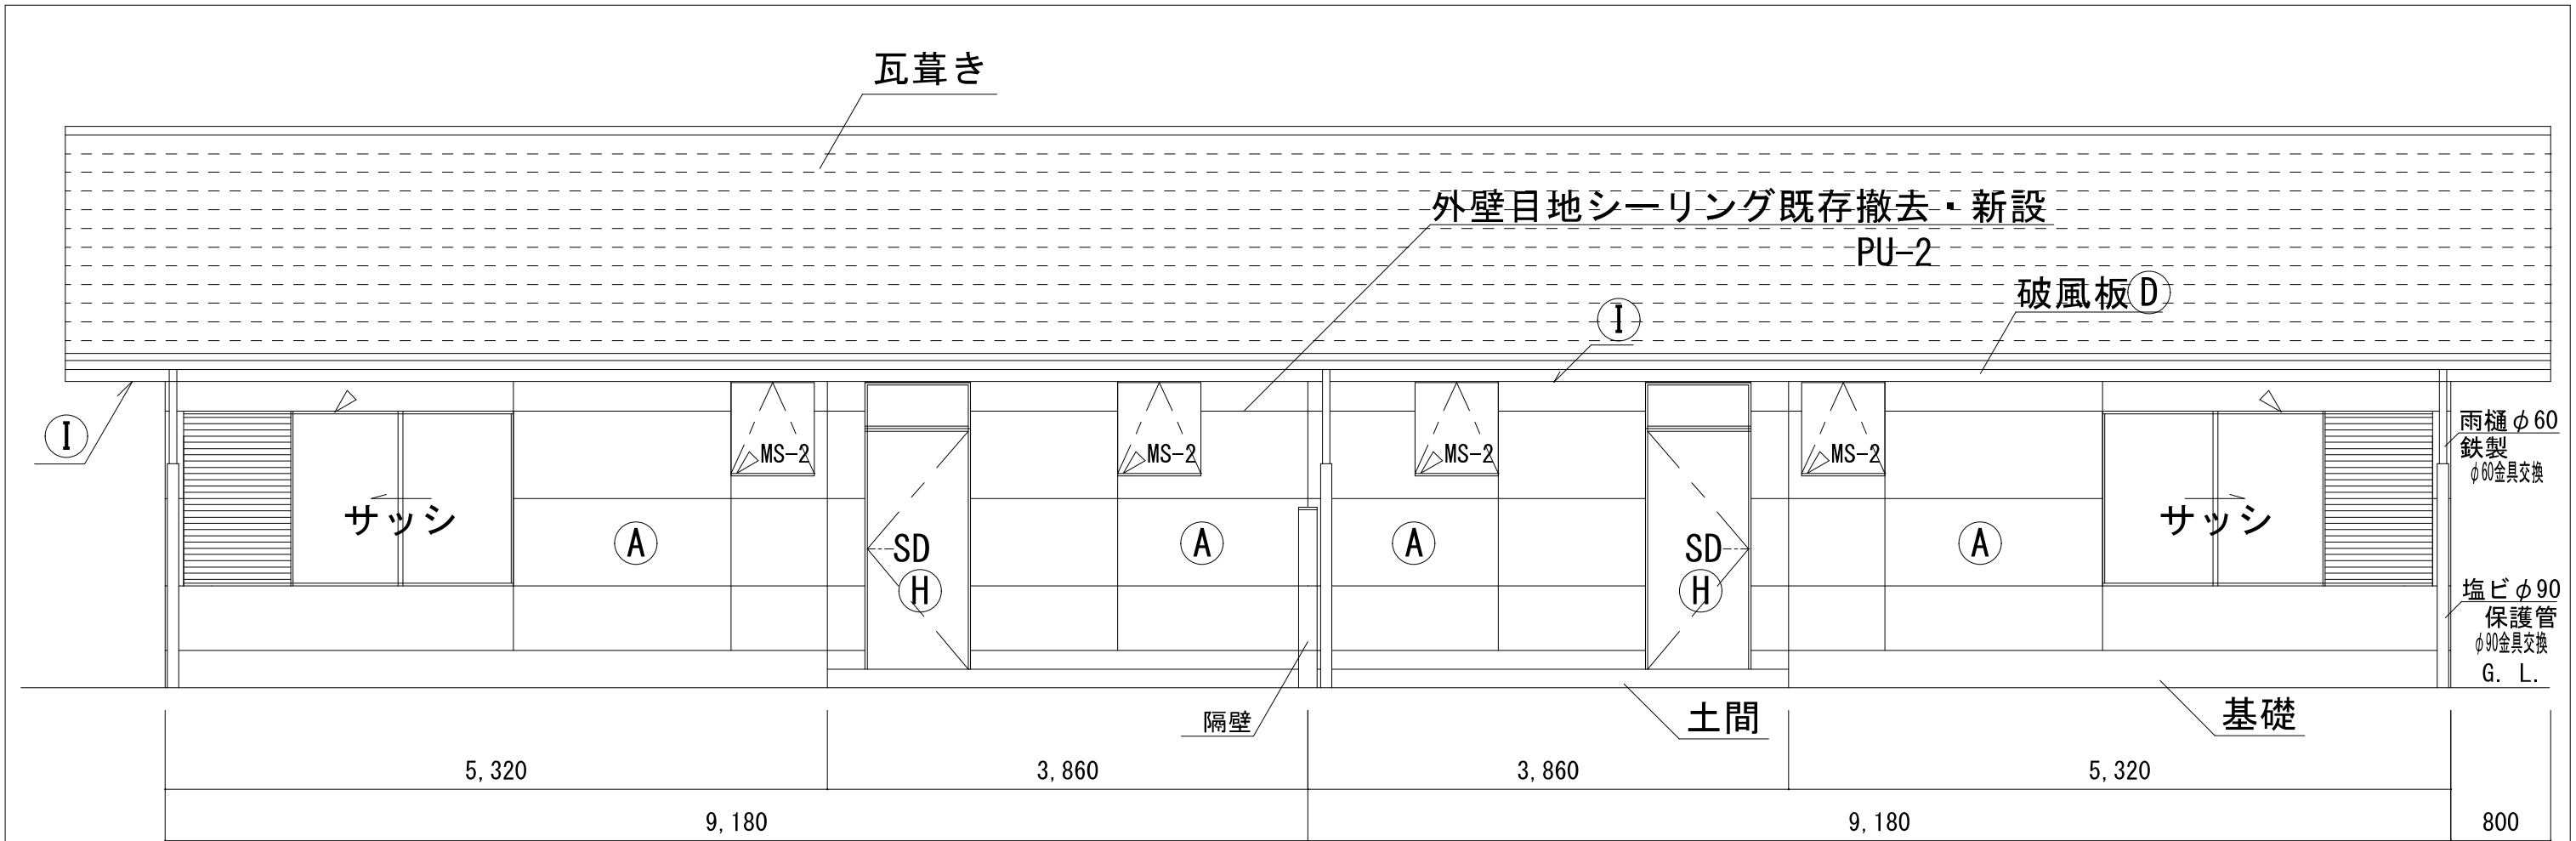


北立面図 縮尺 1 / 100

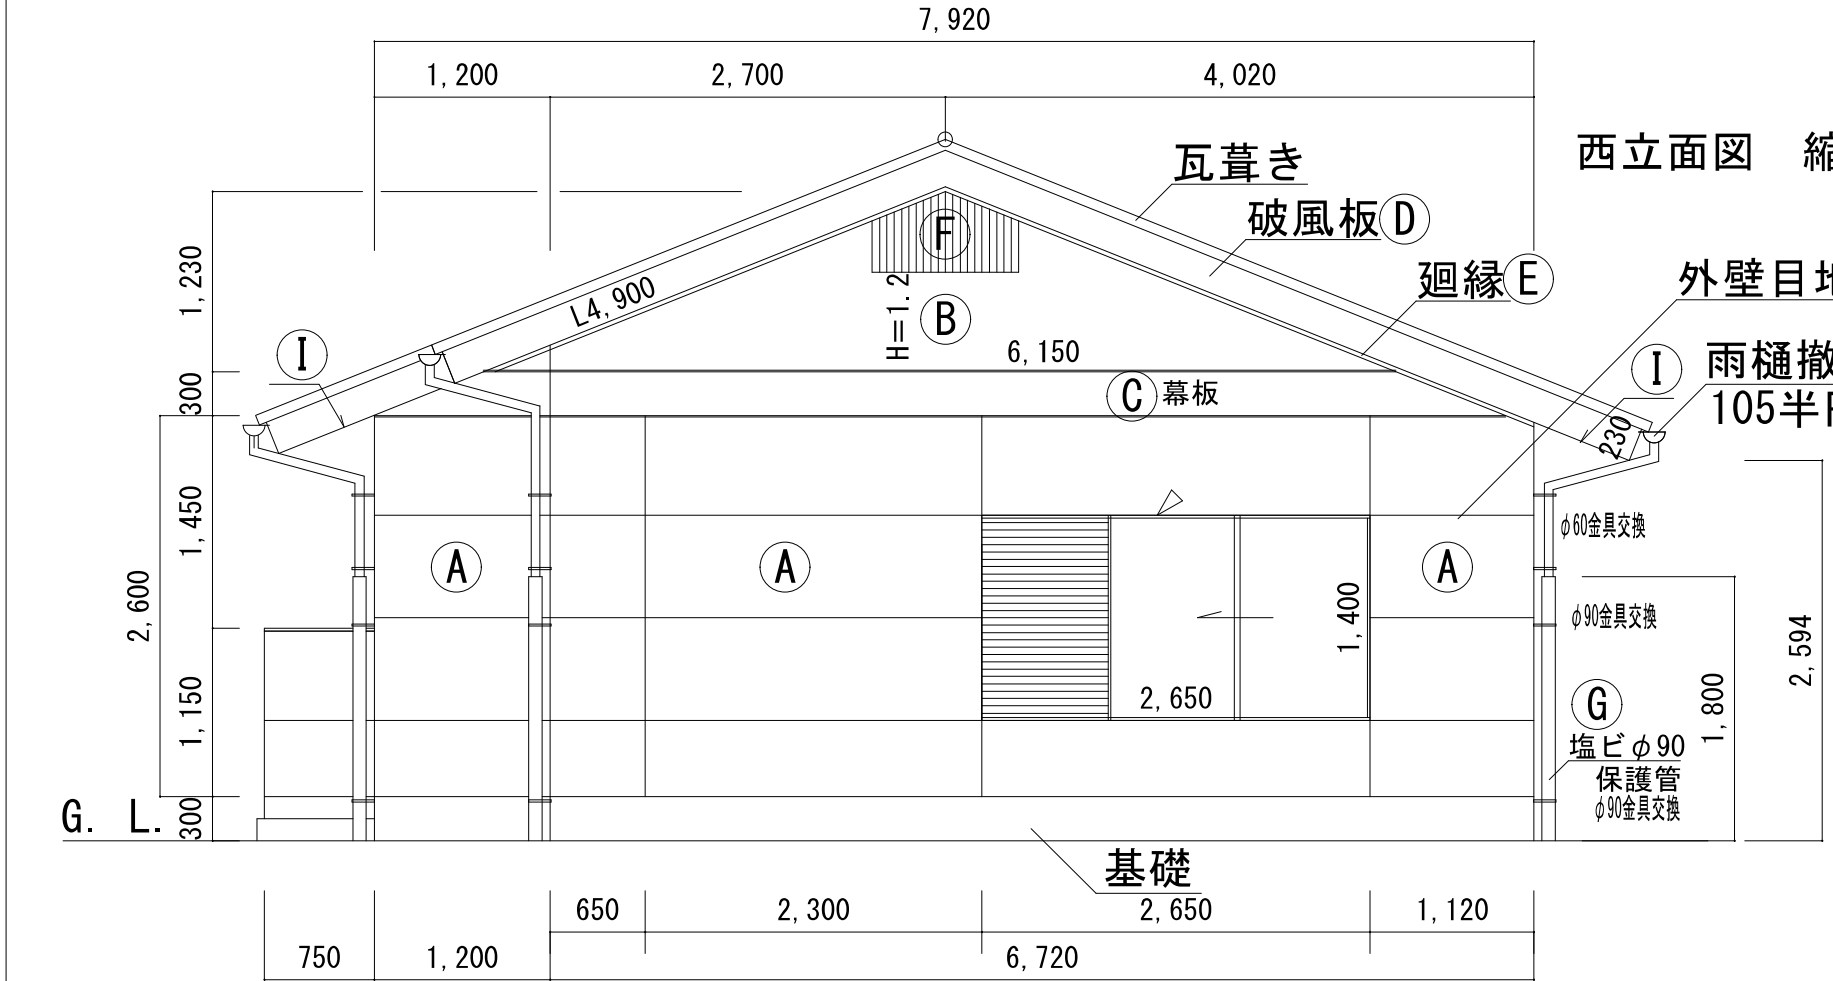


西立面図 縮尺 1 / 100


外壁目地シーリング既存撤去・新設 PU-2		
雨樋撤去・新設塩ビ 105半円		
記号	既存仕上げ	改修後仕上げ
Ⓐ	モルタル下地リシン吹付	下地調整(高圧水洗加圧15Ma程度)可とう形改修塗材RE(フッ素)薄付け仕上げ
Ⓑ	モルタル下地リシン吹付	下地調整(高圧水洗加圧15Ma程度)可とう形改修塗材RE(フッ素)薄付け仕上げ
Ⓒ	幕板:木下地の上SOP	下地調整(RB種)の上2液形ポリウレタン樹脂塗料
Ⓓ	破風板:木下地の上SOP	下地調整(RB種)の上2液形ポリウレタン樹脂塗料
Ⓔ	廻縁:木下地の上SOP	下地調整(RB種)の上2液形ポリウレタン樹脂塗料
Ⓕ	木格子:木下地の上SOP	下地調整(RB種)の上2液形ポリウレタン樹脂塗料
Ⓖ	保護管:塩ビ管	下地調整(RB種)の上2液形ポリウレタン樹脂塗料
Ⓗ	玄関扉:鉄鋼面SOP	下地調整(Ⓒ種)の上ー液水性反応硬化形鉄部シリコン系塗料
Ⓘ	軒天:EP	下地調整(RC種)の上EP

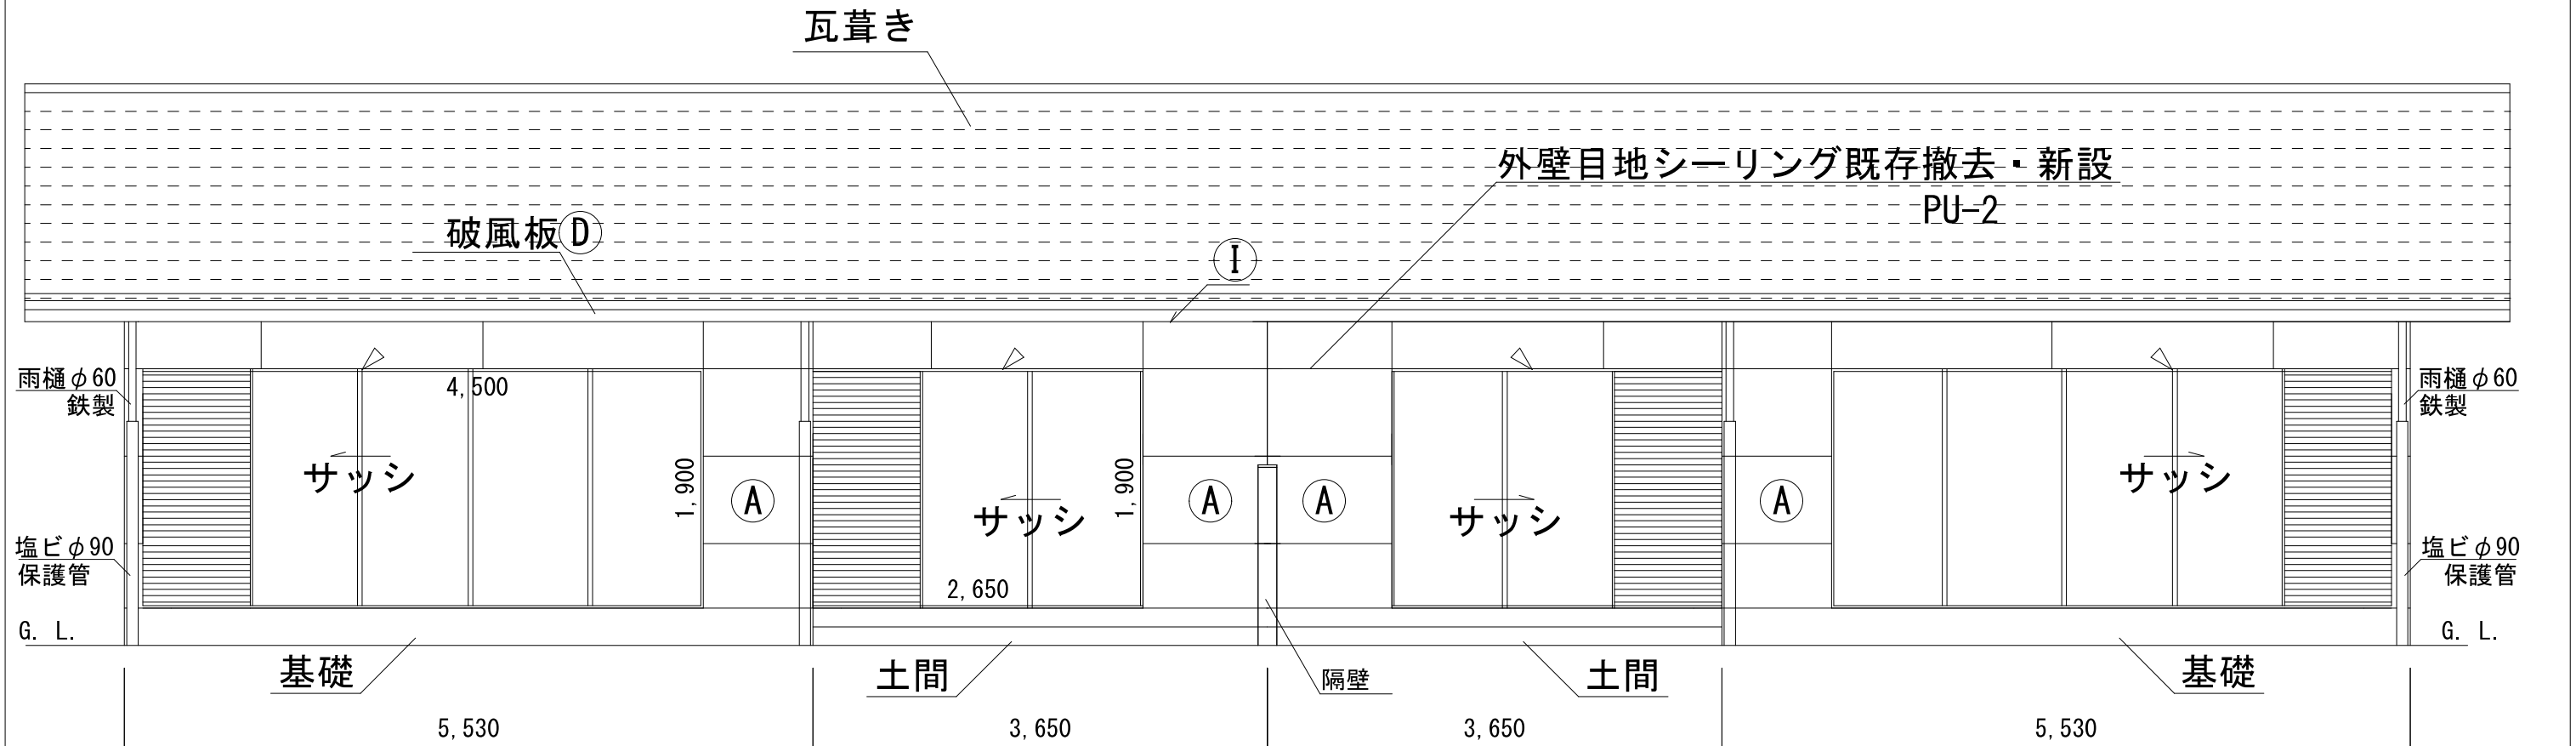


南立面図 縮尺 1 / 100

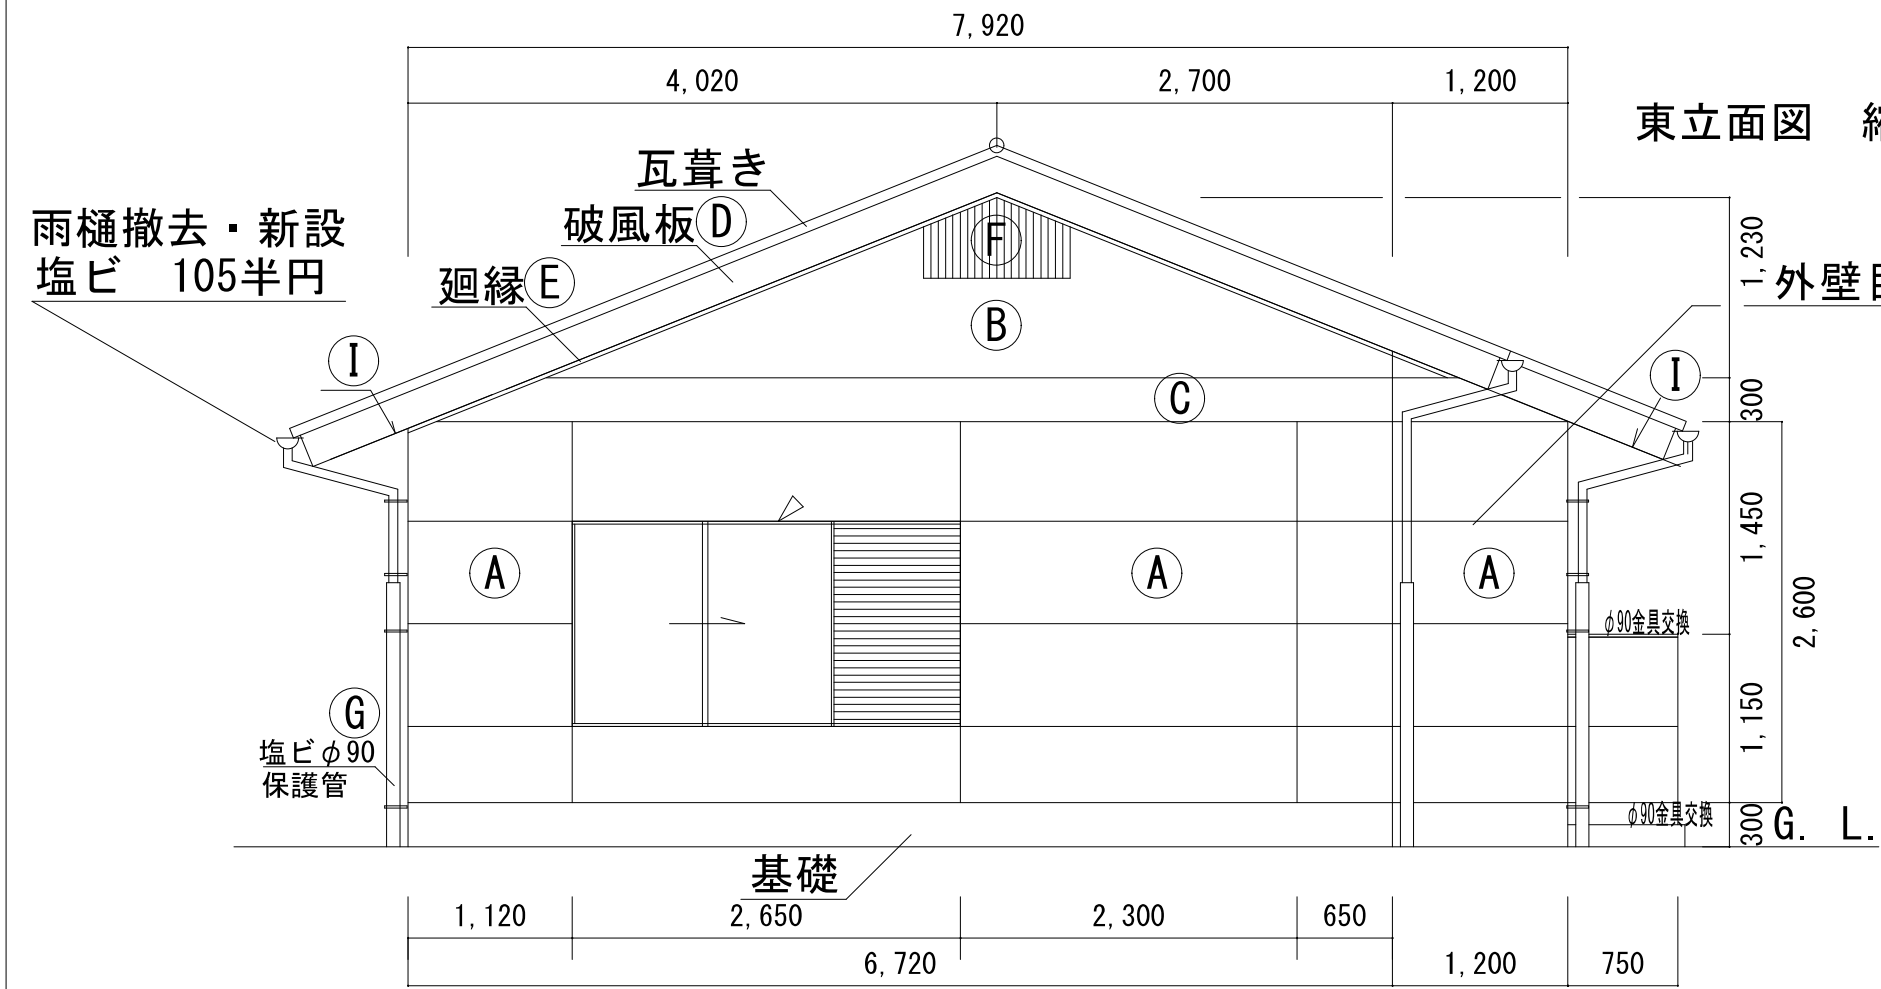


東立面図 縮尺 1 / 100

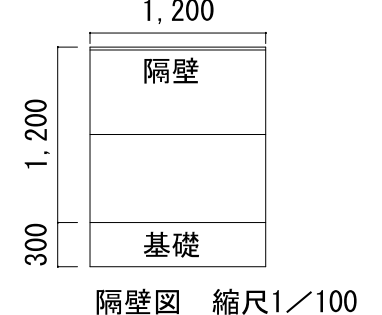

記号	既存仕上げ	改修後仕上げ
Ⓐ	モルタル下地リシン吹付	下地調整(高圧水洗加圧15Ma程度)可とう形改修塗材RE(フッ素)薄付け仕上げ
Ⓑ	モルタル下地リシン吹付	下地調整(高圧水洗加圧15Ma程度)可とう形改修塗材RE(フッ素)薄付け仕上げ
Ⓒ	幕板:木下地のSOP	下地調整(RB種)の上2液形ポリウレタン樹脂塗料
Ⓓ	破風板:木下地のSOP	下地調整(RB種)の上2液形ポリウレタン樹脂塗料
Ⓔ	廻縁:木下地のSOP	下地調整(RB種)の上2液形ポリウレタン樹脂塗料
Ⓕ	木格子:木下地のSOP	下地調整(RB種)の上2液形ポリウレタン樹脂塗料
Ⓖ	保護管:塩ビ管	下地調整(RB種)の上2液形ポリウレタン樹脂塗料
Ⓗ	玄関扉:鉄鋼面SOP	下地調整(C種)の上一液水性反応硬化形鉄部シリコン系塗料
Ⓘ	軒天:EP	下地調整(RC種)の上EP

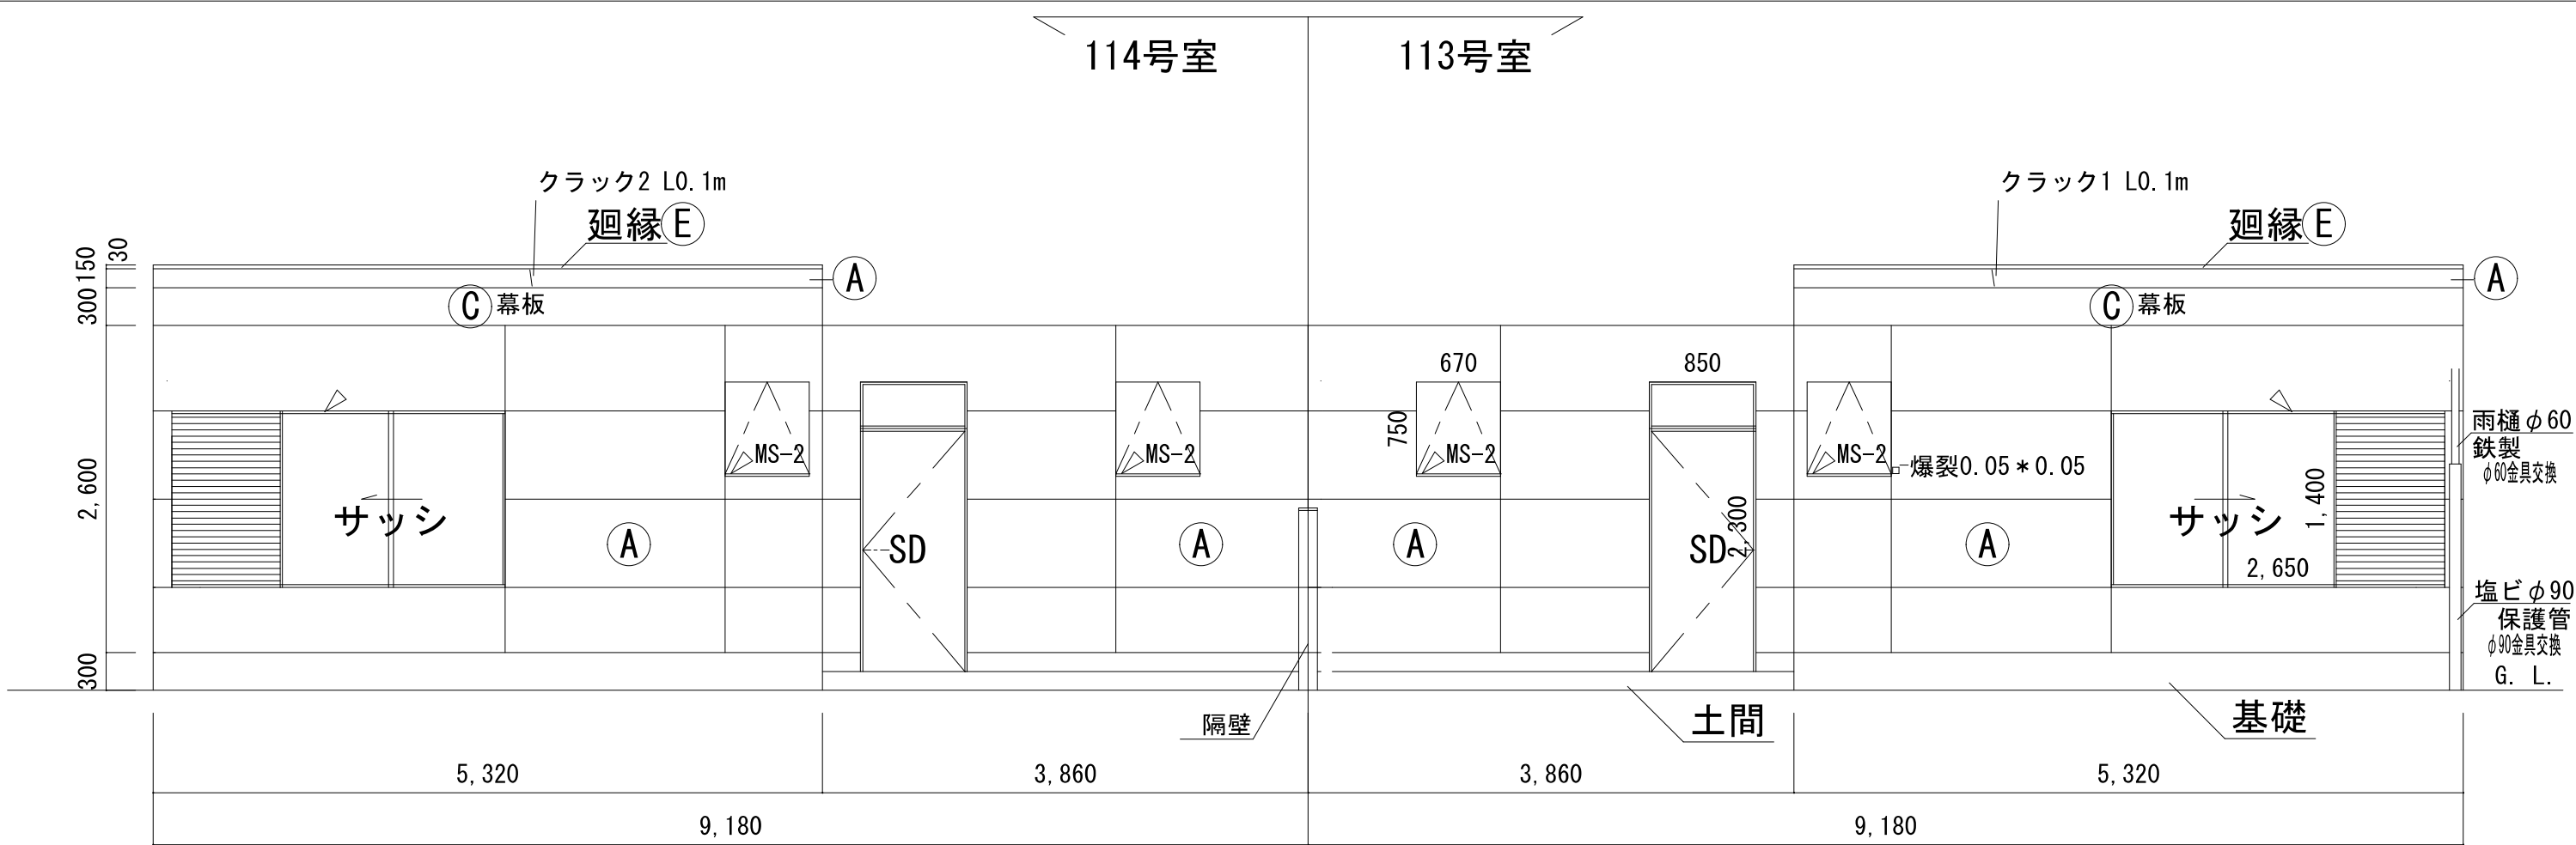


北立面図 縮尺1／100

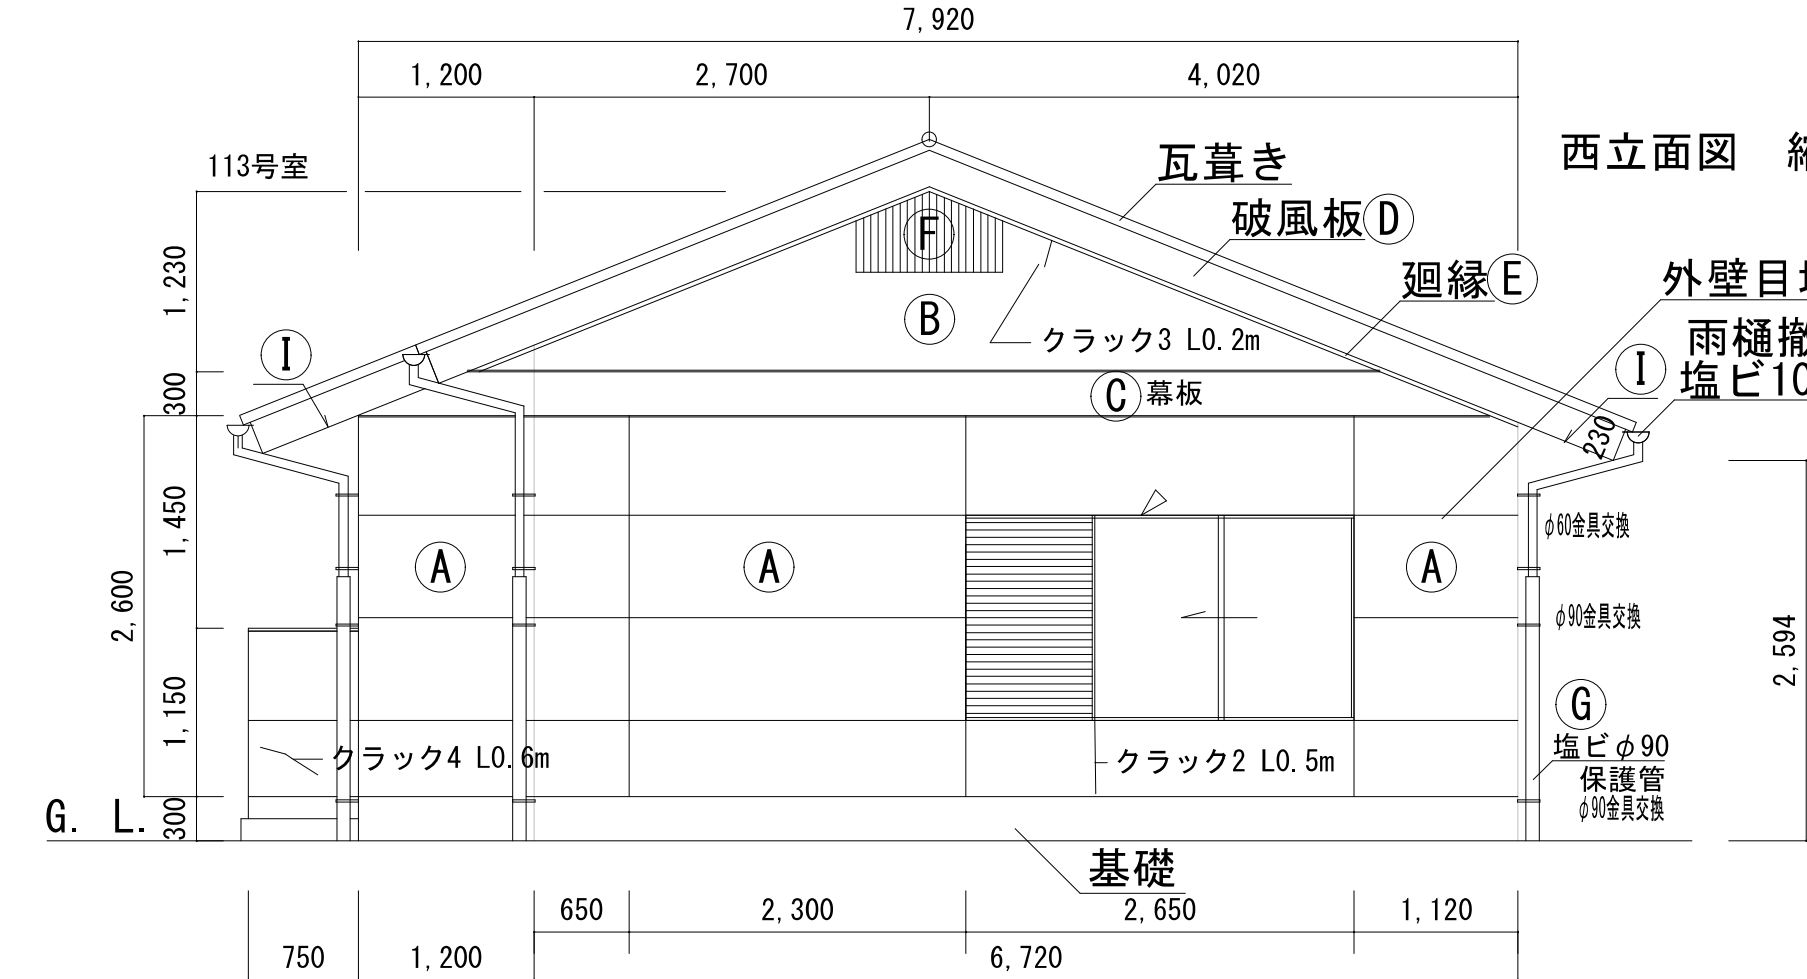


西立面図 縮尺1／100

記号	既存仕上げ	改修後仕上げ
Ⓐ	モルタル下地リシン吹付	下地調整(高圧水洗加圧15Ma程度)可とう形改修塗材RE(フッ素)薄付け仕上げ
Ⓑ	モルタル下地リシン吹付	下地調整(高圧水洗加圧15Ma程度)可とう形改修塗材RE(フッ素)薄付け仕上げ
Ⓒ	幕板:木下地の上SOP	下地調整(RB種)の上2液形ポリウレタン樹脂塗料
Ⓓ	破風板:木下地の上SOP	下地調整(RB種)の上2液形ポリウレタン樹脂塗料
Ⓔ	廻縁:木下地の上SOP	下地調整(RB種)の上2液形ポリウレタン樹脂塗料
Ⓕ	木格子:木下地の上SOP	下地調整(RB種)の上2液形ポリウレタン樹脂塗料
Ⓖ	保護管:塩ビ管	下地調整(RB種)の上2液形ポリウレタン樹脂塗料
Ⓗ	玄関扉:鉄鋼面SOP	下地調整(Ⓒ種)の上一液水性反応硬化形鉄部シリコン系塗料
Ⓘ	軒天:EP	下地調整(RC種)の上EP

西立面図 縮尺1／100

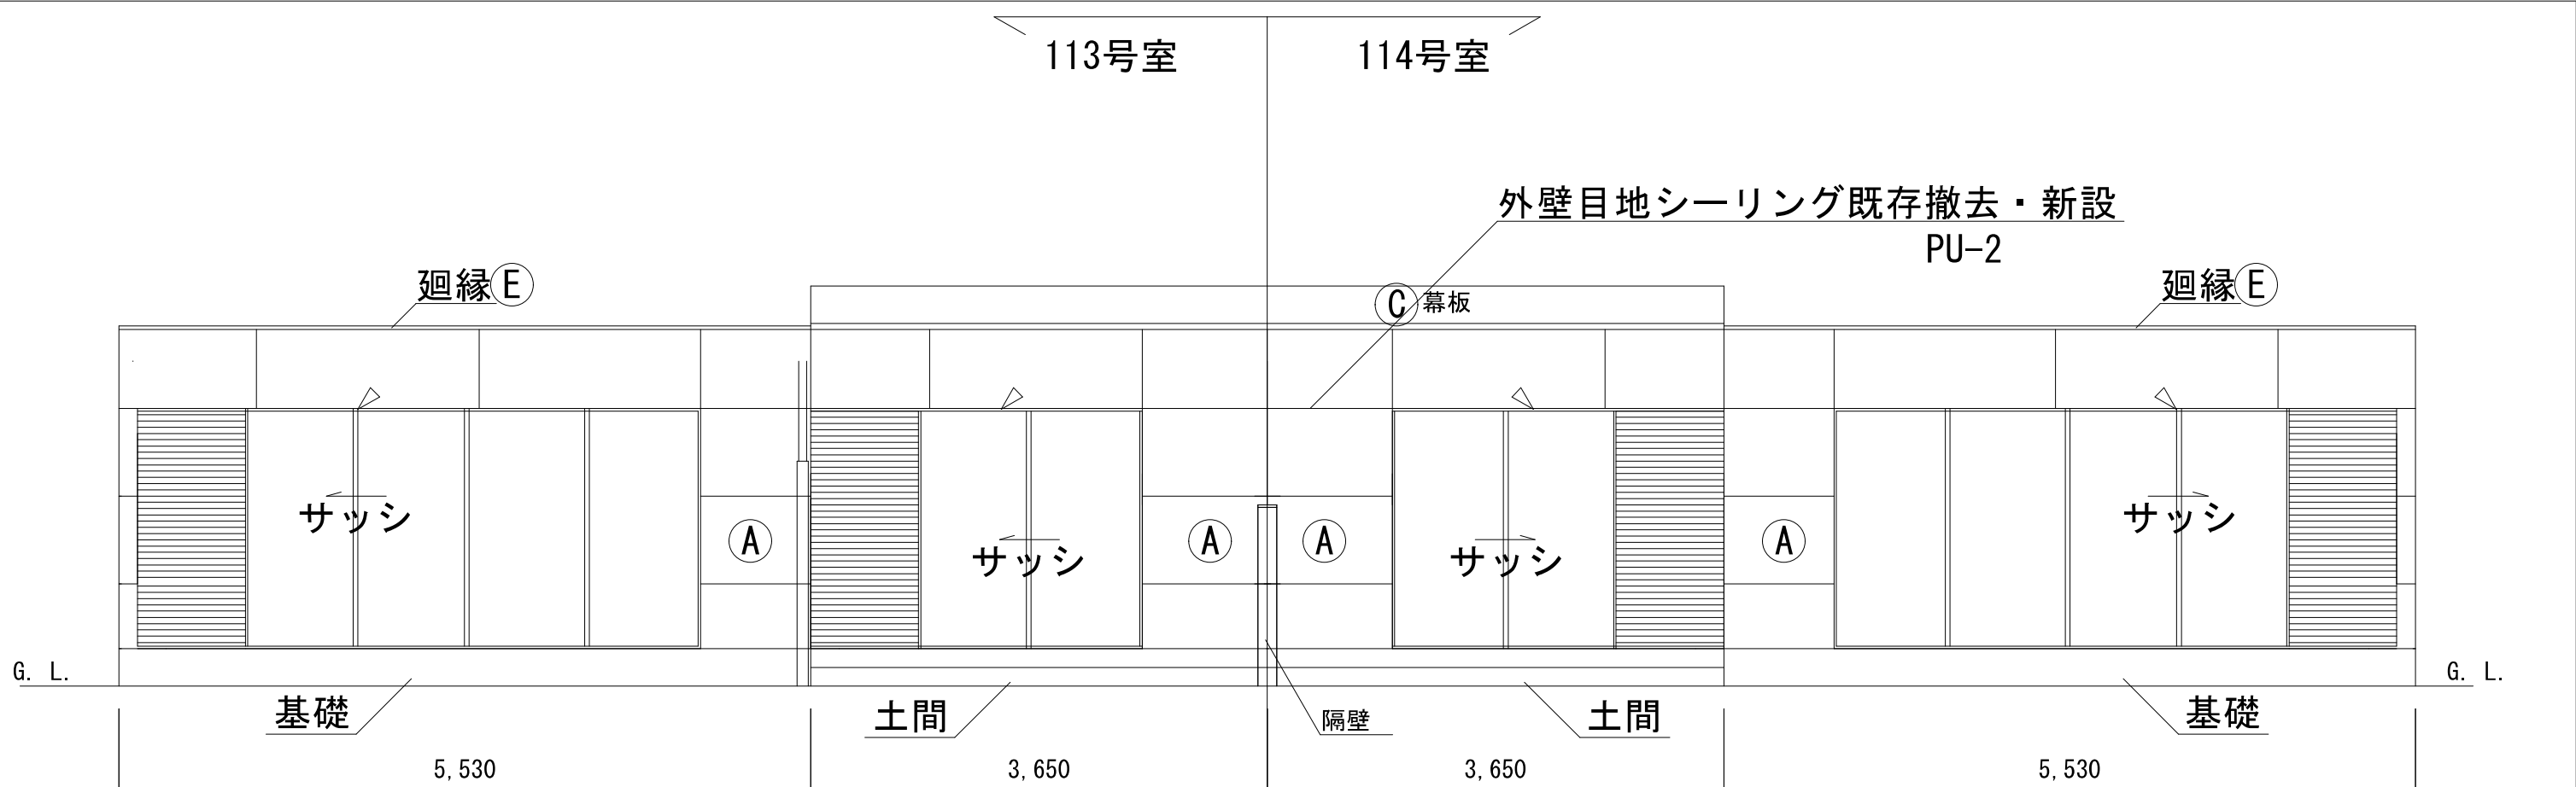


南立面図 縮尺 1 / 100

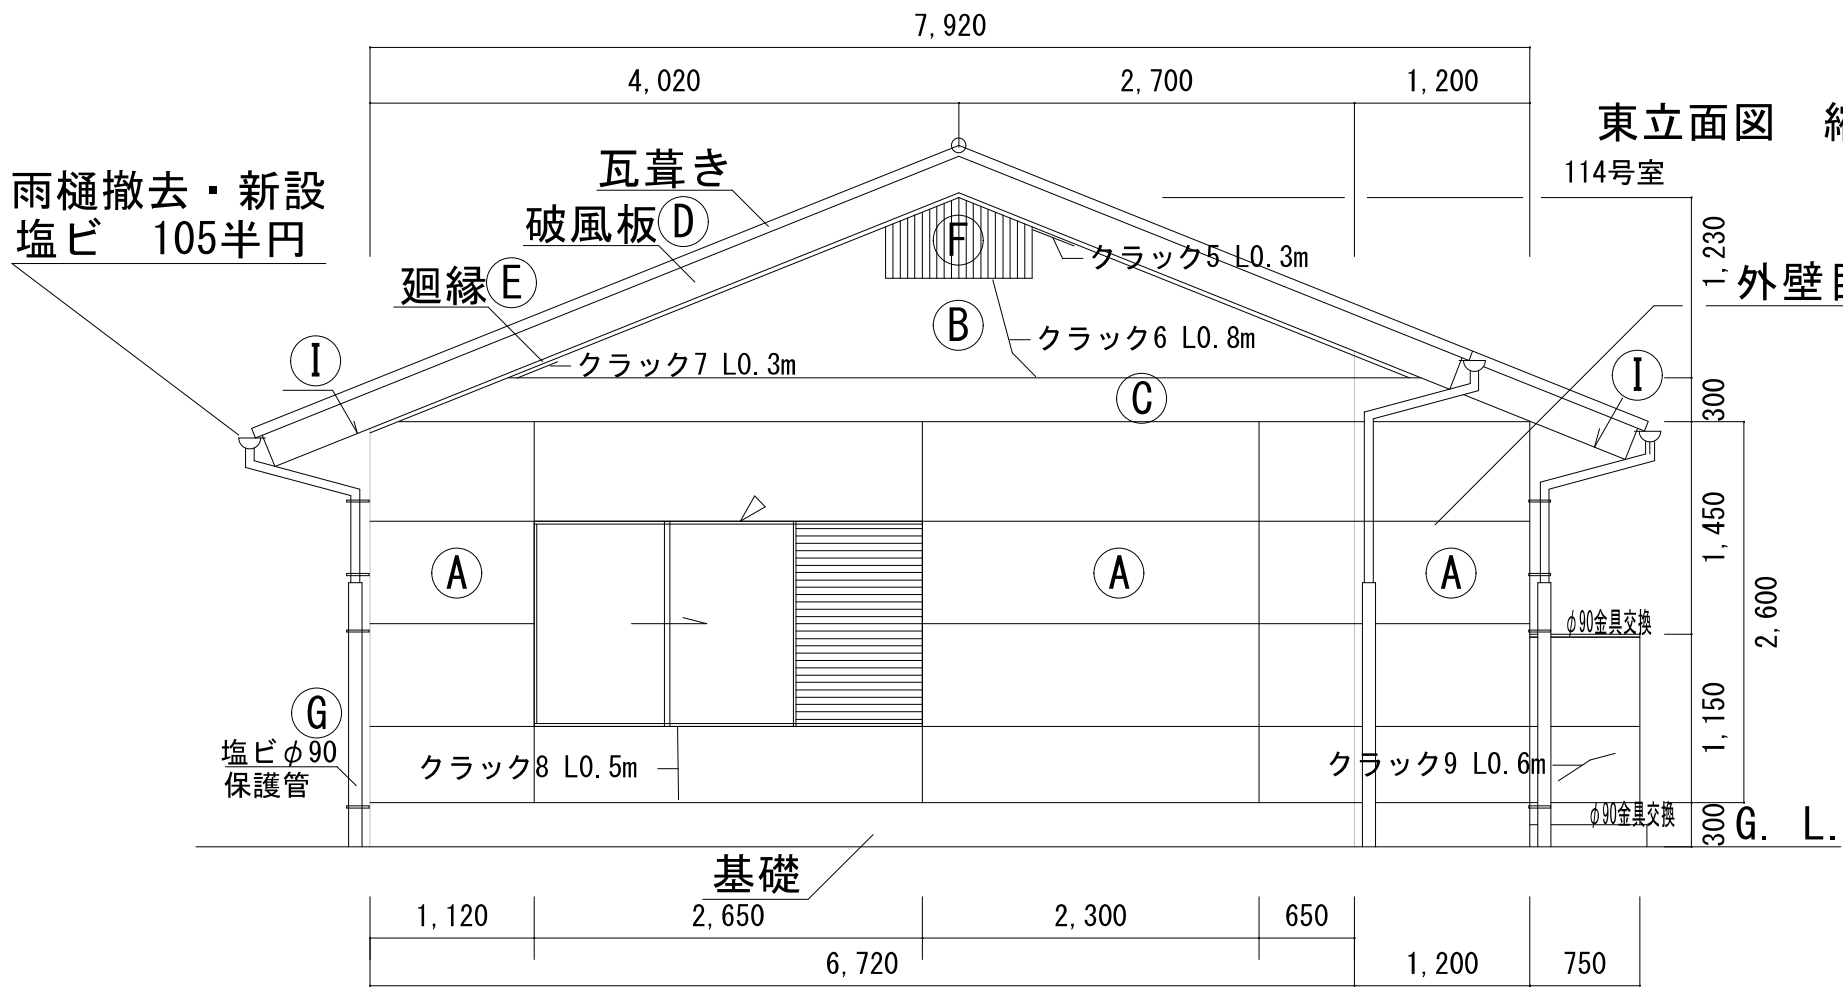


東立面図 縮尺 1 / 100

東立面図 縮尺 1 / 100


外壁目地シーリング新設 PU-2

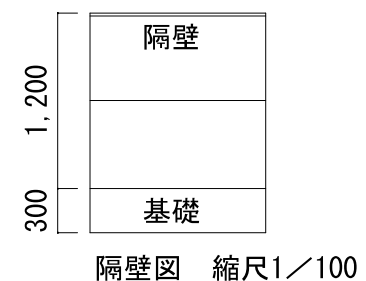

記号	既存仕上げ	改修後仕上げ
Ⓐ	モルタル下地リシン吹付	下地調整(高圧水洗加圧15Ma程度)可とう形改修塗材RE(フッ素)薄付け仕上げ
Ⓑ	モルタル下地リシン吹付	下地調整(高圧水洗加圧15Ma程度)可とう形改修塗材RE(フッ素)薄付け仕上げ
Ⓒ	幕板:木下地の上SOP	下地調整(RB種)の上2液形ポリウレタン樹脂塗料
Ⓓ	破風板:木下地の上SOP	下地調整(RB種)の上2液形ポリウレタン樹脂塗料
Ⓔ	廻縁:木下地の上SOP	下地調整(RB種)の上2液形ポリウレタン樹脂塗料
Ⓕ	木格子:木下地の上SOP	下地調整(RB種)の上2液形ポリウレタン樹脂塗料
Ⓖ	保護管:塩ビ管	下地調整(RB種)の上2液形ポリウレタン樹脂塗料
Ⓗ	玄関扉:鉄鋼面SOP	下地調整(C種)の上一液水性反応硬化形鉄部シリコン系塗料
Ⓘ	軒天:EP	下地調整(RC種)の上EP

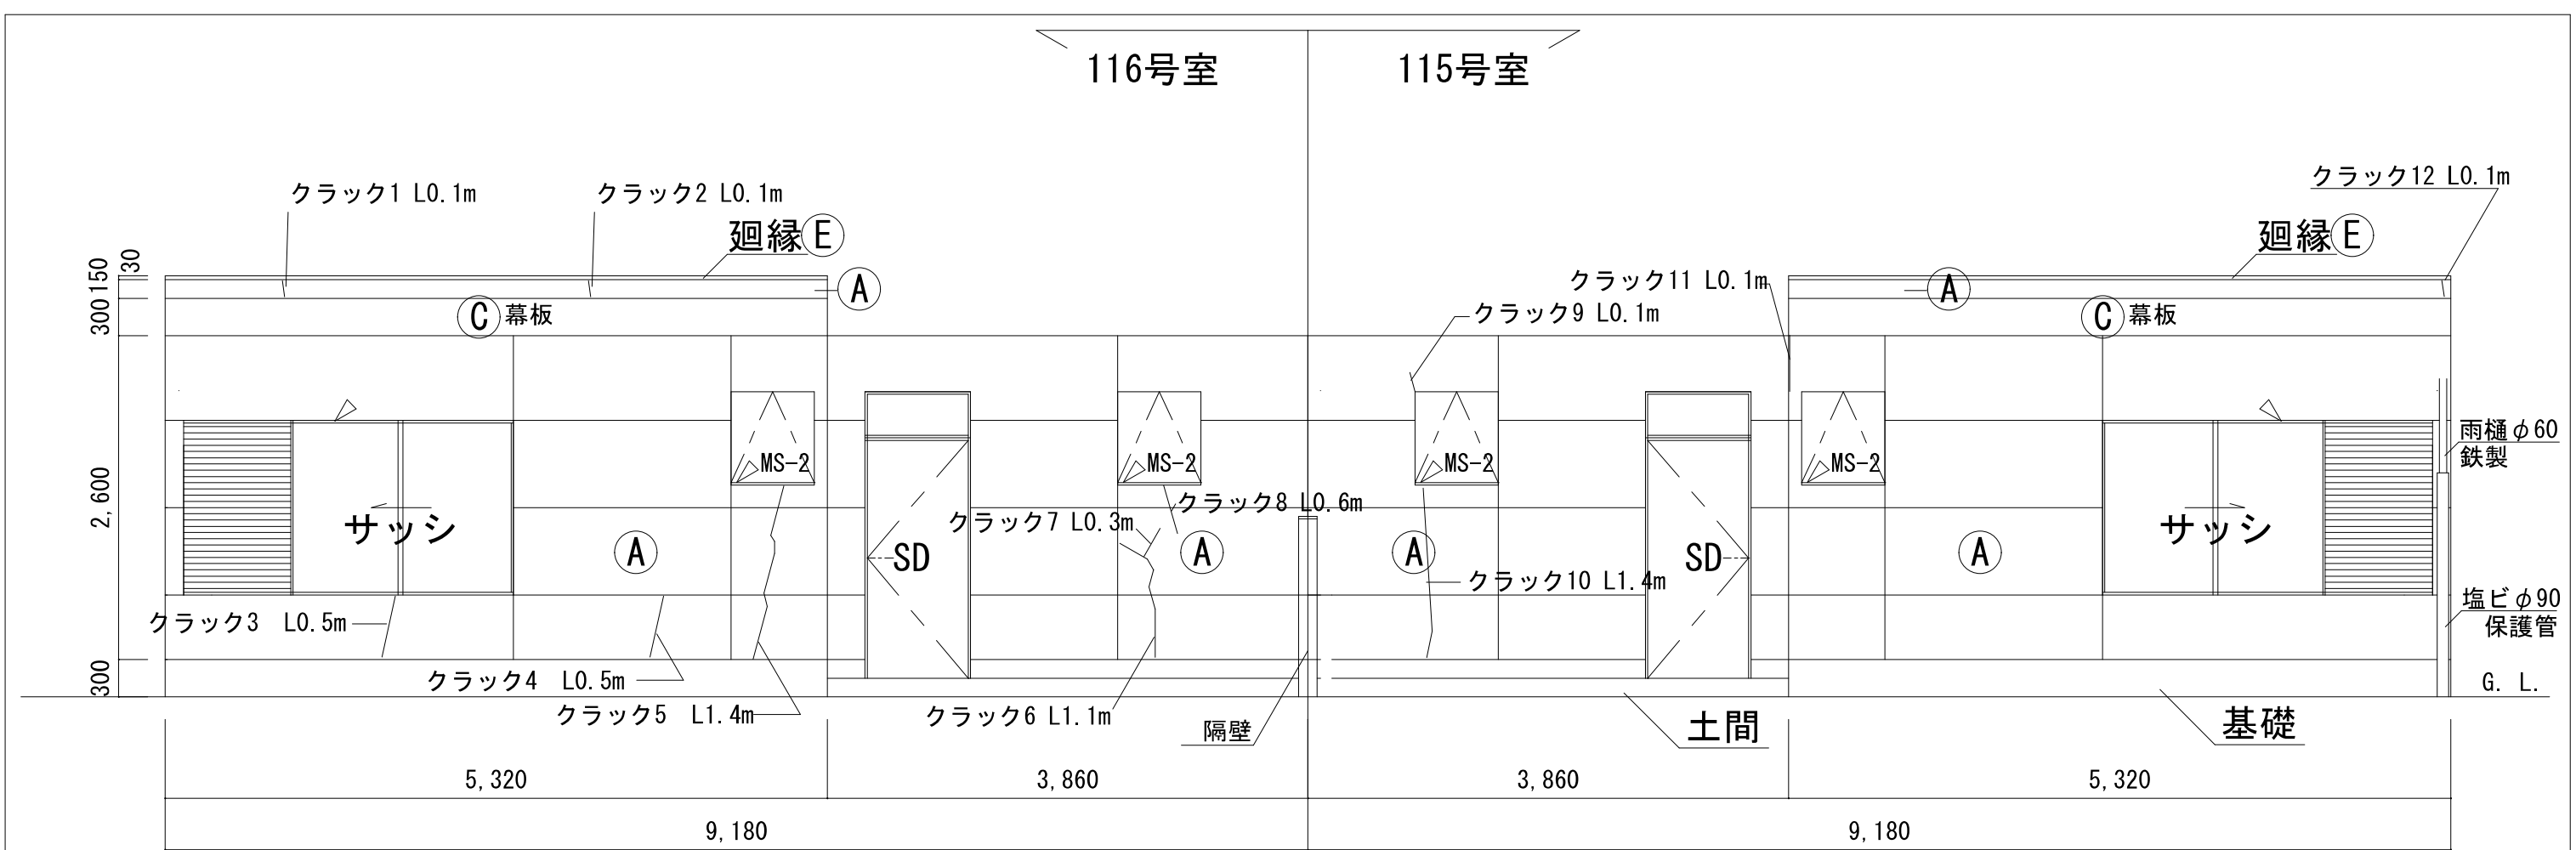

北立面図 縮尺 1 / 100

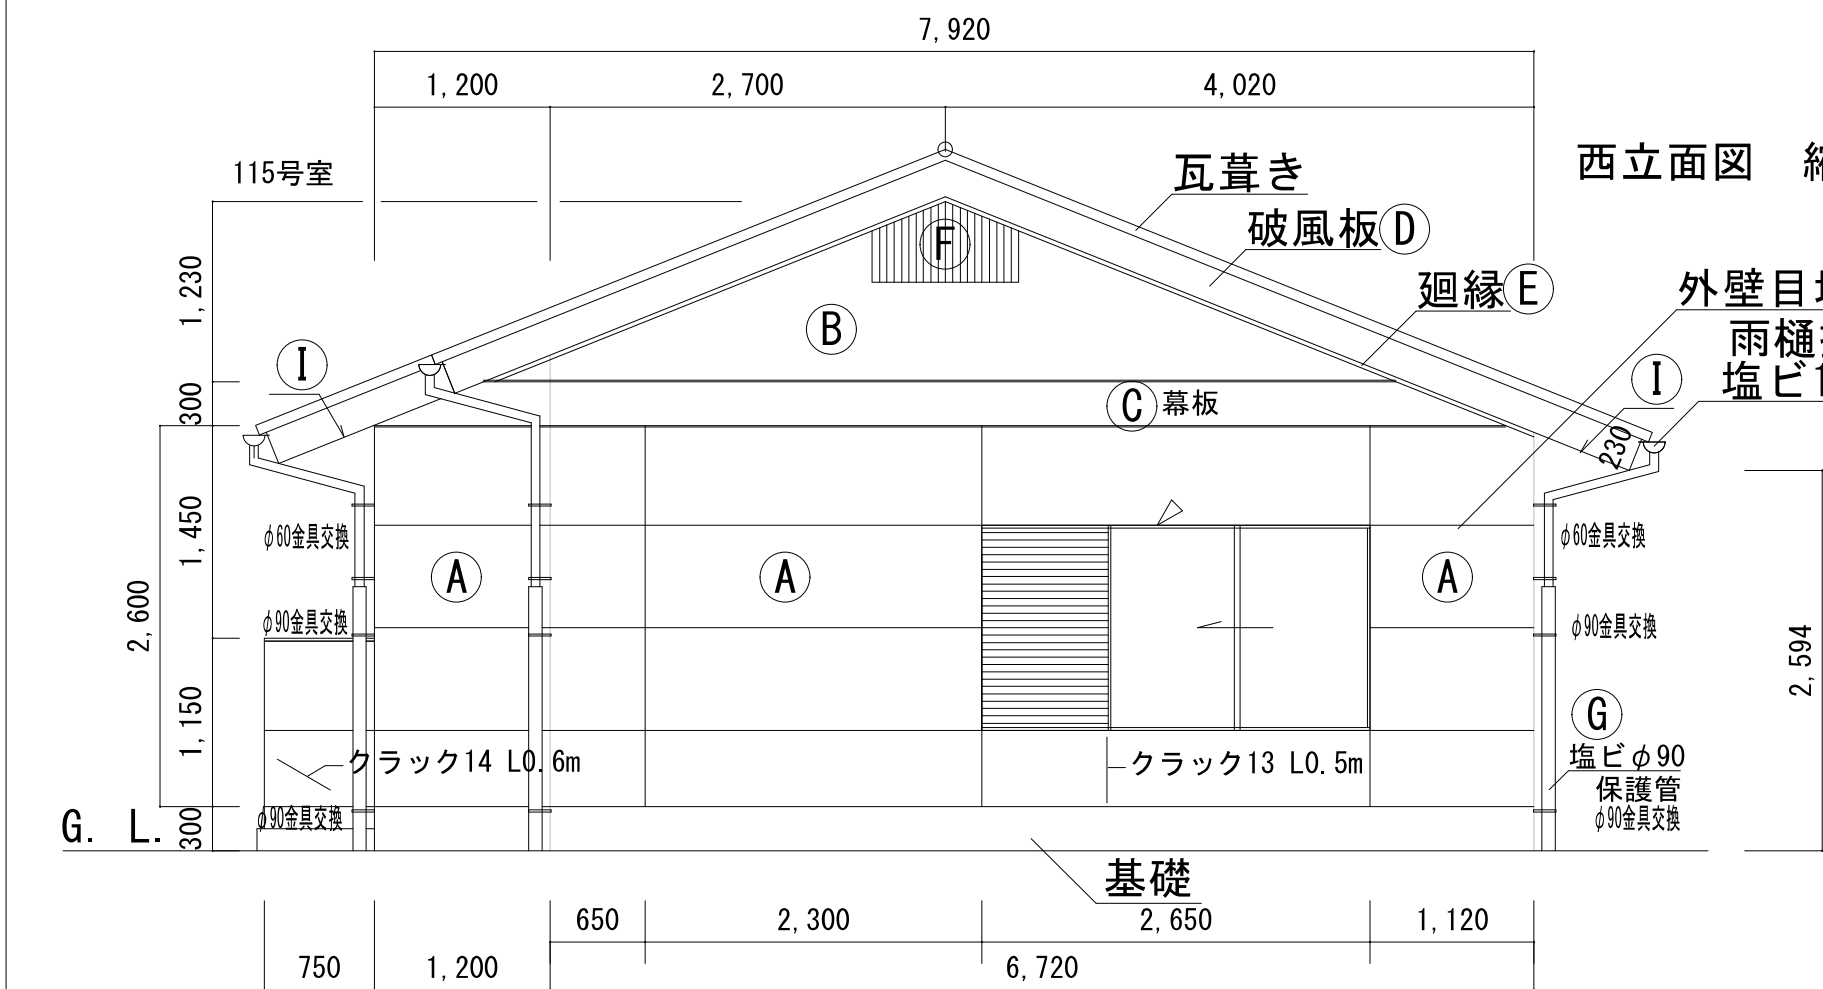


西立面図 縮尺 1 / 100


外壁目地シーリング既存撤去・新設
雨樋撤去・新設 PU-2
塩ビ105半円

記号	既存仕上げ	改修後仕上げ
A	モルタル下地リシン吹付	下地調整(高圧水洗加圧15Ma程度)可とう形改修塗材RE(フッ素)薄付け仕上げ
B	モルタル下地リシン吹付	下地調整(高圧水洗加圧15Ma程度)可とう形改修塗材RE(フッ素)薄付け仕上げ
C	幕板:木下地の上SOP	下地調整(RB種)の上2液形ポリウレタン樹脂塗料
D	破風板:木下地の上SOP	下地調整(RB種)の上2液形ポリウレタン樹脂塗料
E	廻縁:木下地の上SOP	下地調整(RB種)の上2液形ポリウレタン樹脂塗料
F	木格子:木下地の上SOP	下地調整(RB種)の上2液形ポリウレタン樹脂塗料
G	保護管:塩ビ管	下地調整(RB種)の上2液形ポリウレタン樹脂塗料
H	玄関扉:鉄鋼面SOP	下地調整(C種)の上ー液水性反応硬化形鉄部シリコン系塗料
I	軒天:EP	下地調整(RC種)の上EP

西立面図 縮尺 1 / 100

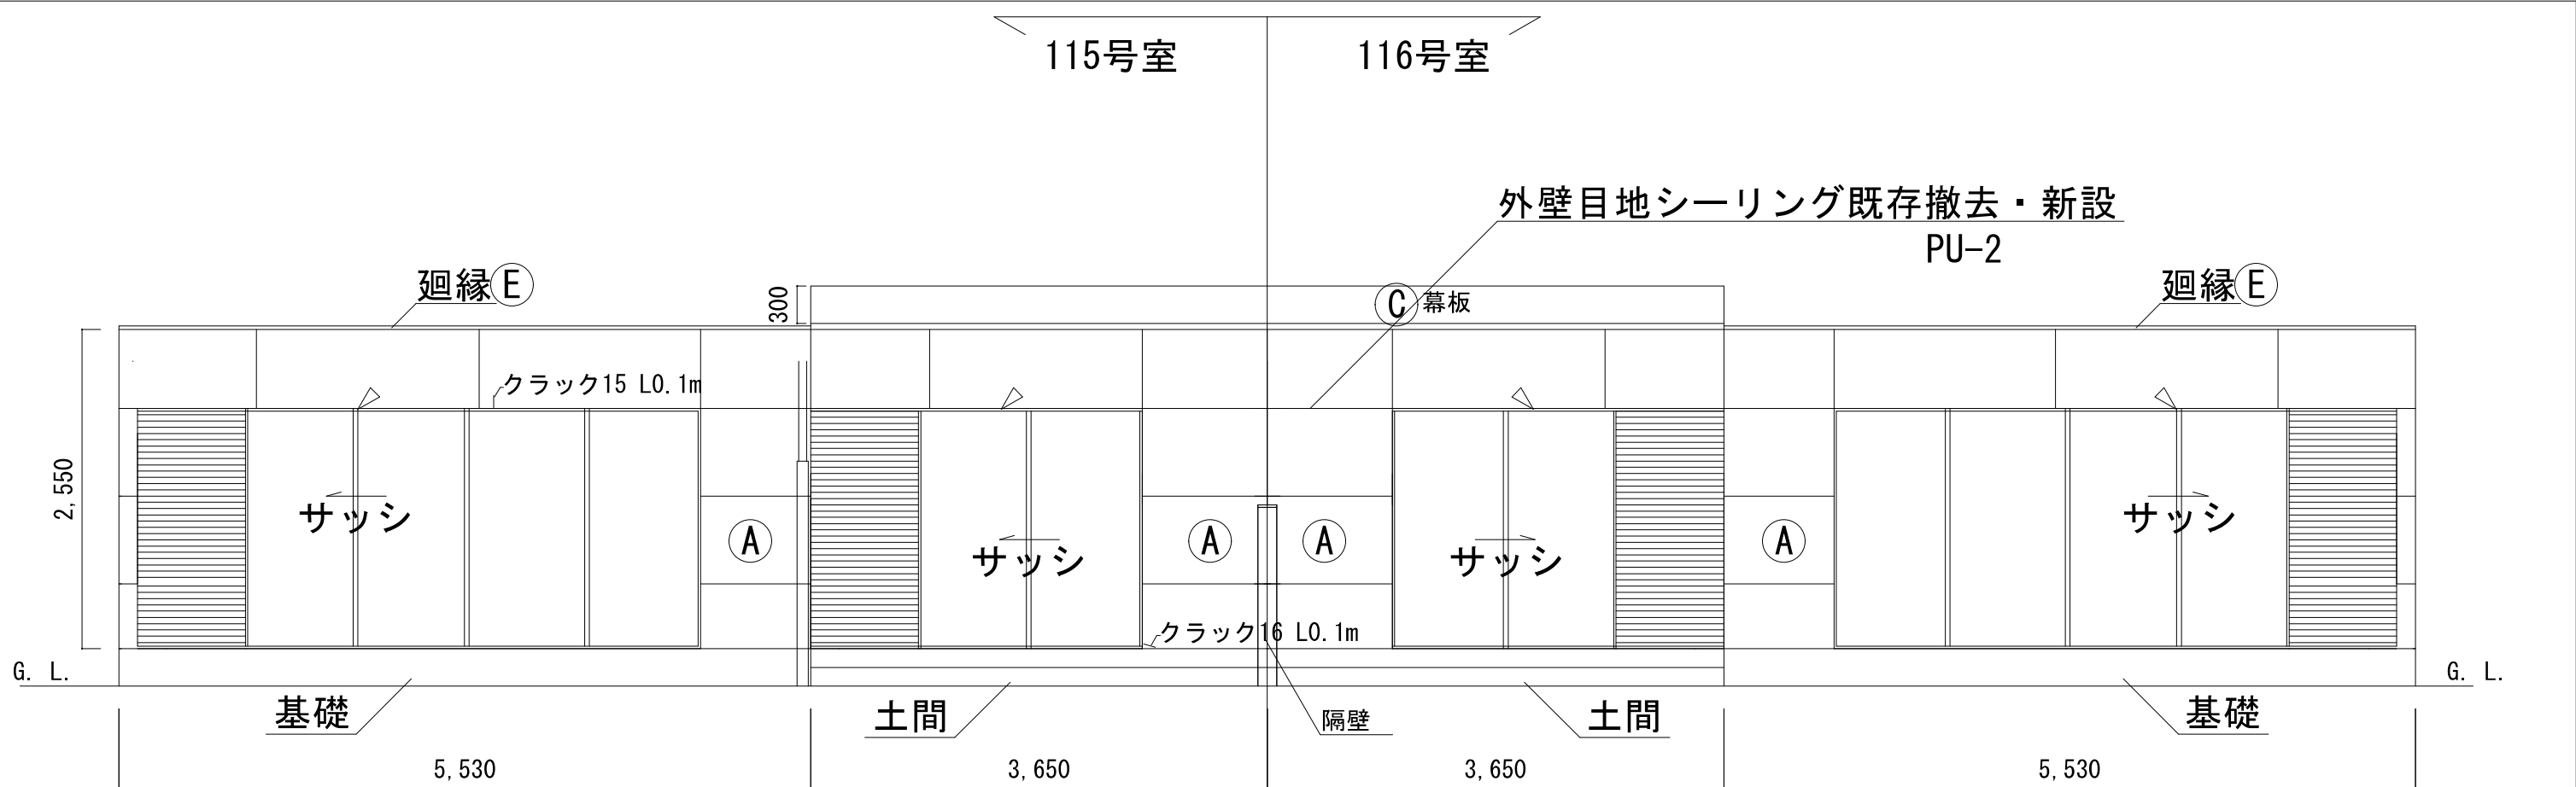


南立面図 縮尺 1 / 100

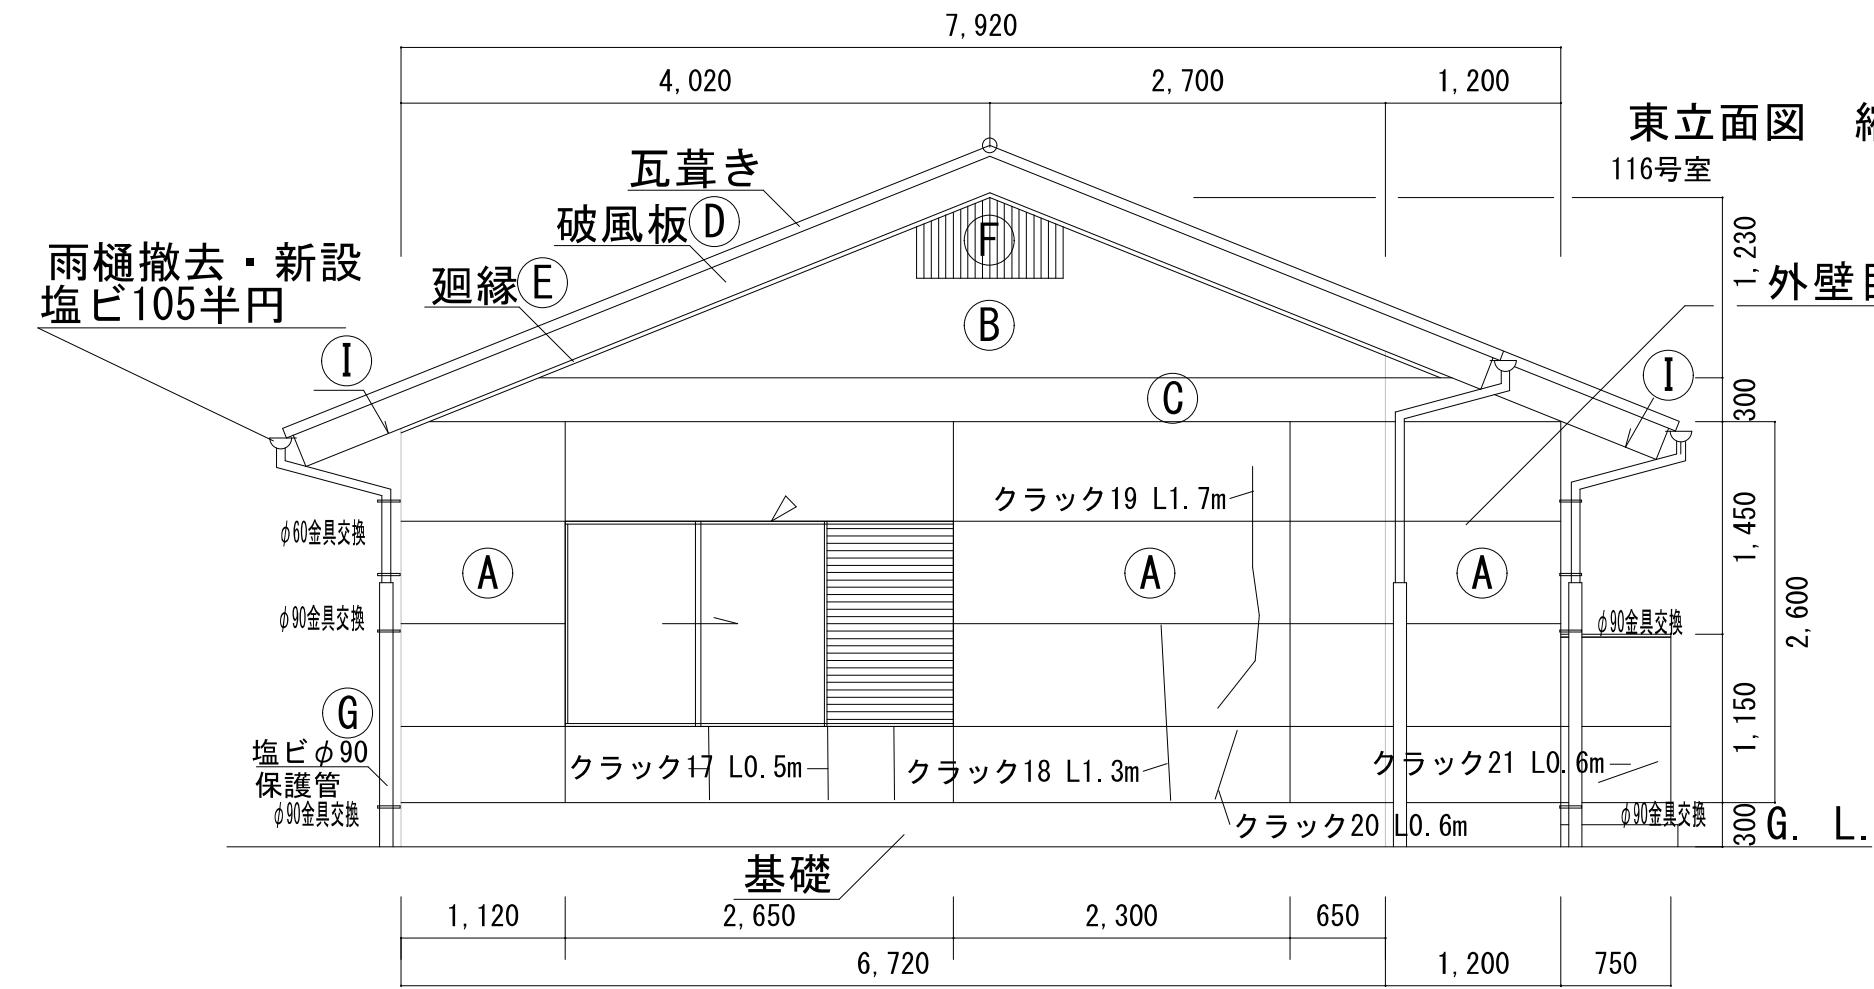

東立面図 縮尺 1 / 100


115-116号室
クラック集計 12.7m
エポキシ樹脂注入工法

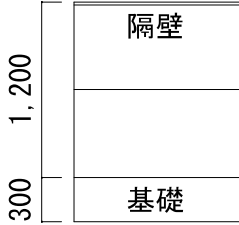


隔壁図 縮尺 1 / 100

記号	既存仕上げ	改修後仕上げ
Ⓐ	モルタル下地リシン吹付	下地調整(高圧水洗加圧15Ma程度)可とう形改修塗材RE(フッ素)薄付け仕上げ
Ⓑ	モルタル下地リシン吹付	下地調整(高圧水洗加圧15Ma程度)可とう形改修塗材RE(フッ素)薄付け仕上げ
Ⓒ	幕板:木下地の上SOP	下地調整(RB種)の上2液形ポリウレタン樹脂塗料
Ⓓ	破風板:木下地の上SOP	下地調整(RB種)の上2液形ポリウレタン樹脂塗料
Ⓔ	廻縁:木下地の上SOP	下地調整(RB種)の上2液形ポリウレタン樹脂塗料
Ⓕ	木格子:木下地の上SOP	下地調整(RB種)の上2液形ポリウレタン樹脂塗料
Ⓖ	保護管:塩ビ管	下地調整(RB種)の上2液形ポリウレタン樹脂塗料
Ⓗ	玄関扉:鉄鋼面SOP	下地調整(Ⓒ種)の上1液水性反応硬化形鉄部シリコン系塗料
Ⓘ	軒天:EP	下地調整(RC種)の上EP

東立面図 縮尺 1 / 100

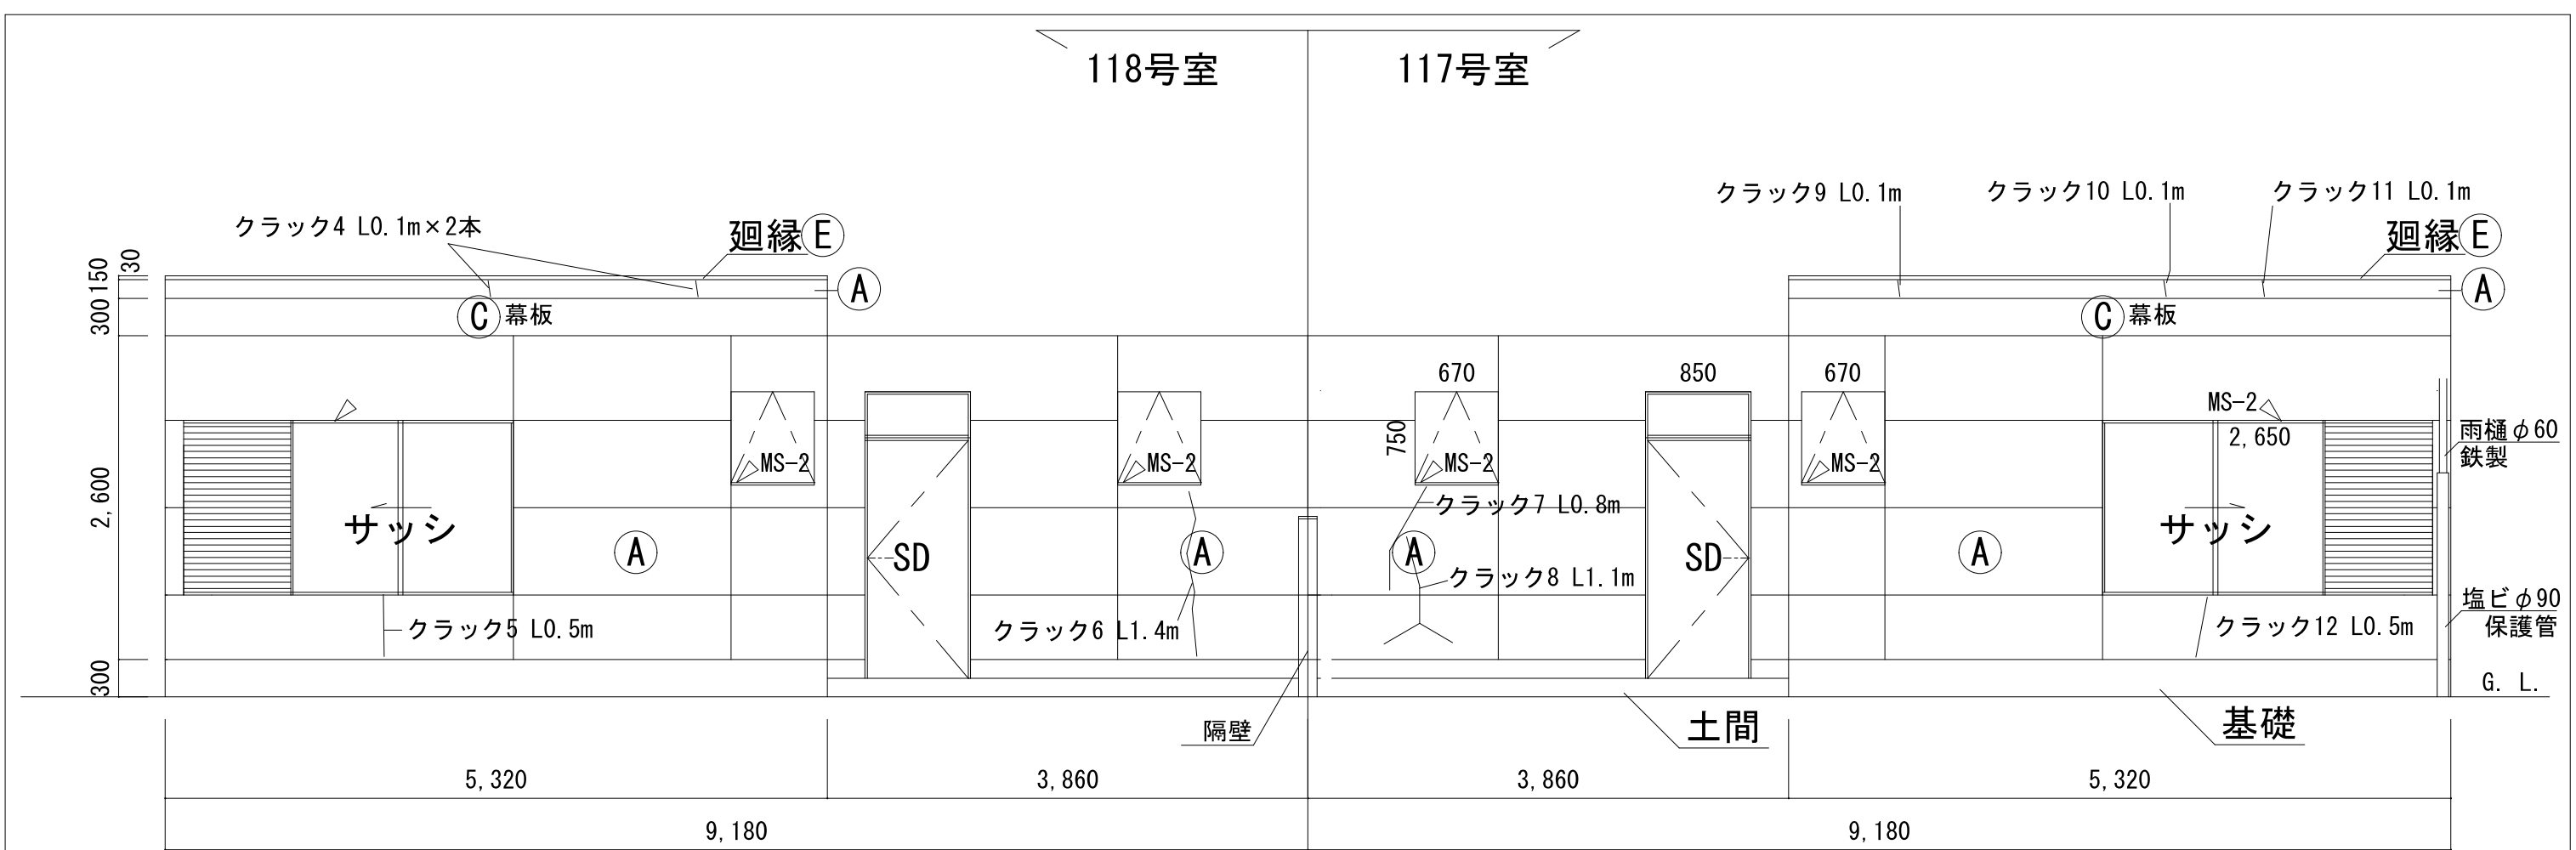

北立面図 縮尺 1 / 100

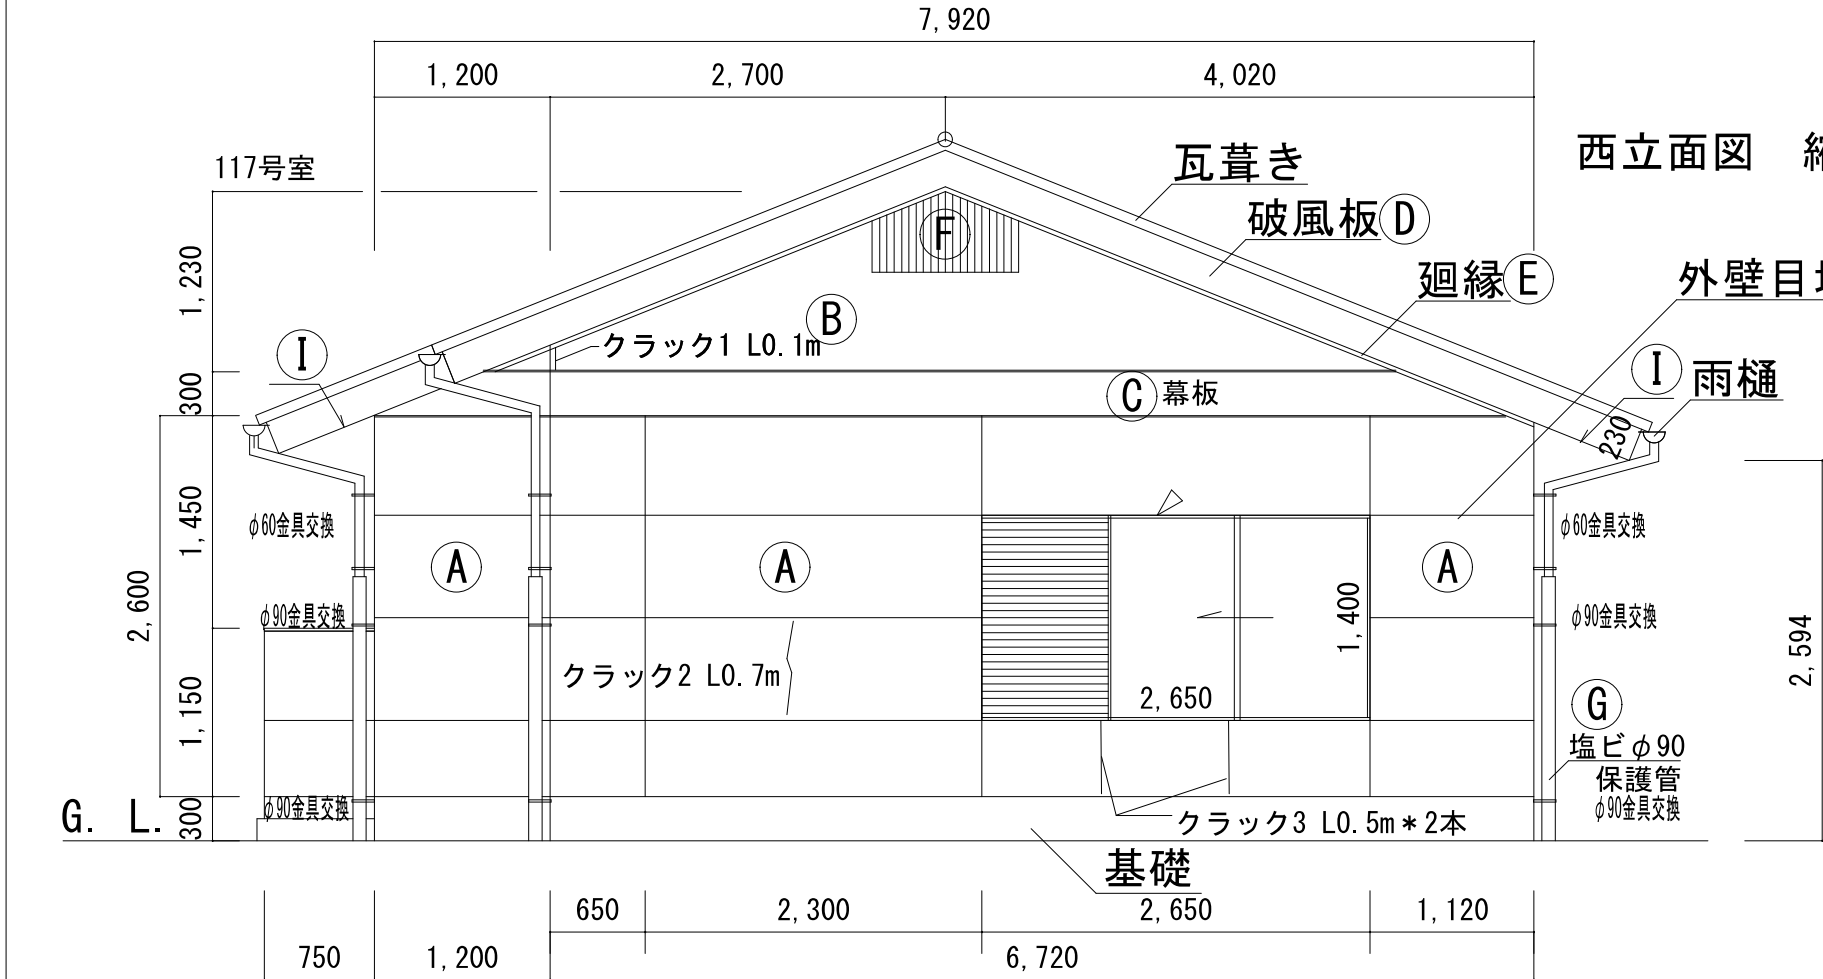


西立面図 縮尺 1 / 100


西立面図 縮尺 1 / 100

外壁目地シーリング既存撤去・新設
PU-2

記号	既存仕上げ	改修後仕上げ
Ⓐ	モルタル下地リシン吹付	下地調整(高圧水洗加圧15Ma程度)可とう形改修塗材RE(フッ素)薄付け仕上げ
Ⓑ	モルタル下地リシン吹付	下地調整(高圧水洗加圧15Ma程度)可とう形改修塗材RE(フッ素)薄付け仕上げ
Ⓒ	幕板:木下地の上SOP	下地調整(RB種)の上2液形ポリウレタン樹脂塗料
Ⓓ	破風板:木下地の上SOP	下地調整(RB種)の上2液形ポリウレタン樹脂塗料
Ⓔ	廻縁:木下地の上SOP	下地調整(RB種)の上2液形ポリウレタン樹脂塗料
Ⓕ	木格子:木下地の上SOP	下地調整(RB種)の上2液形ポリウレタン樹脂塗料
Ⓖ	保護管:塩ビ管	下地調整(RB種)の上2液形ポリウレタン樹脂塗料
Ⓗ	玄関扉:鉄鋼面SOP	下地調整(Ⓒ種)の上一液水性反応硬化形鉄部シリコン系塗料
Ⓘ	軒天:EP	下地調整(RC種)の上EP

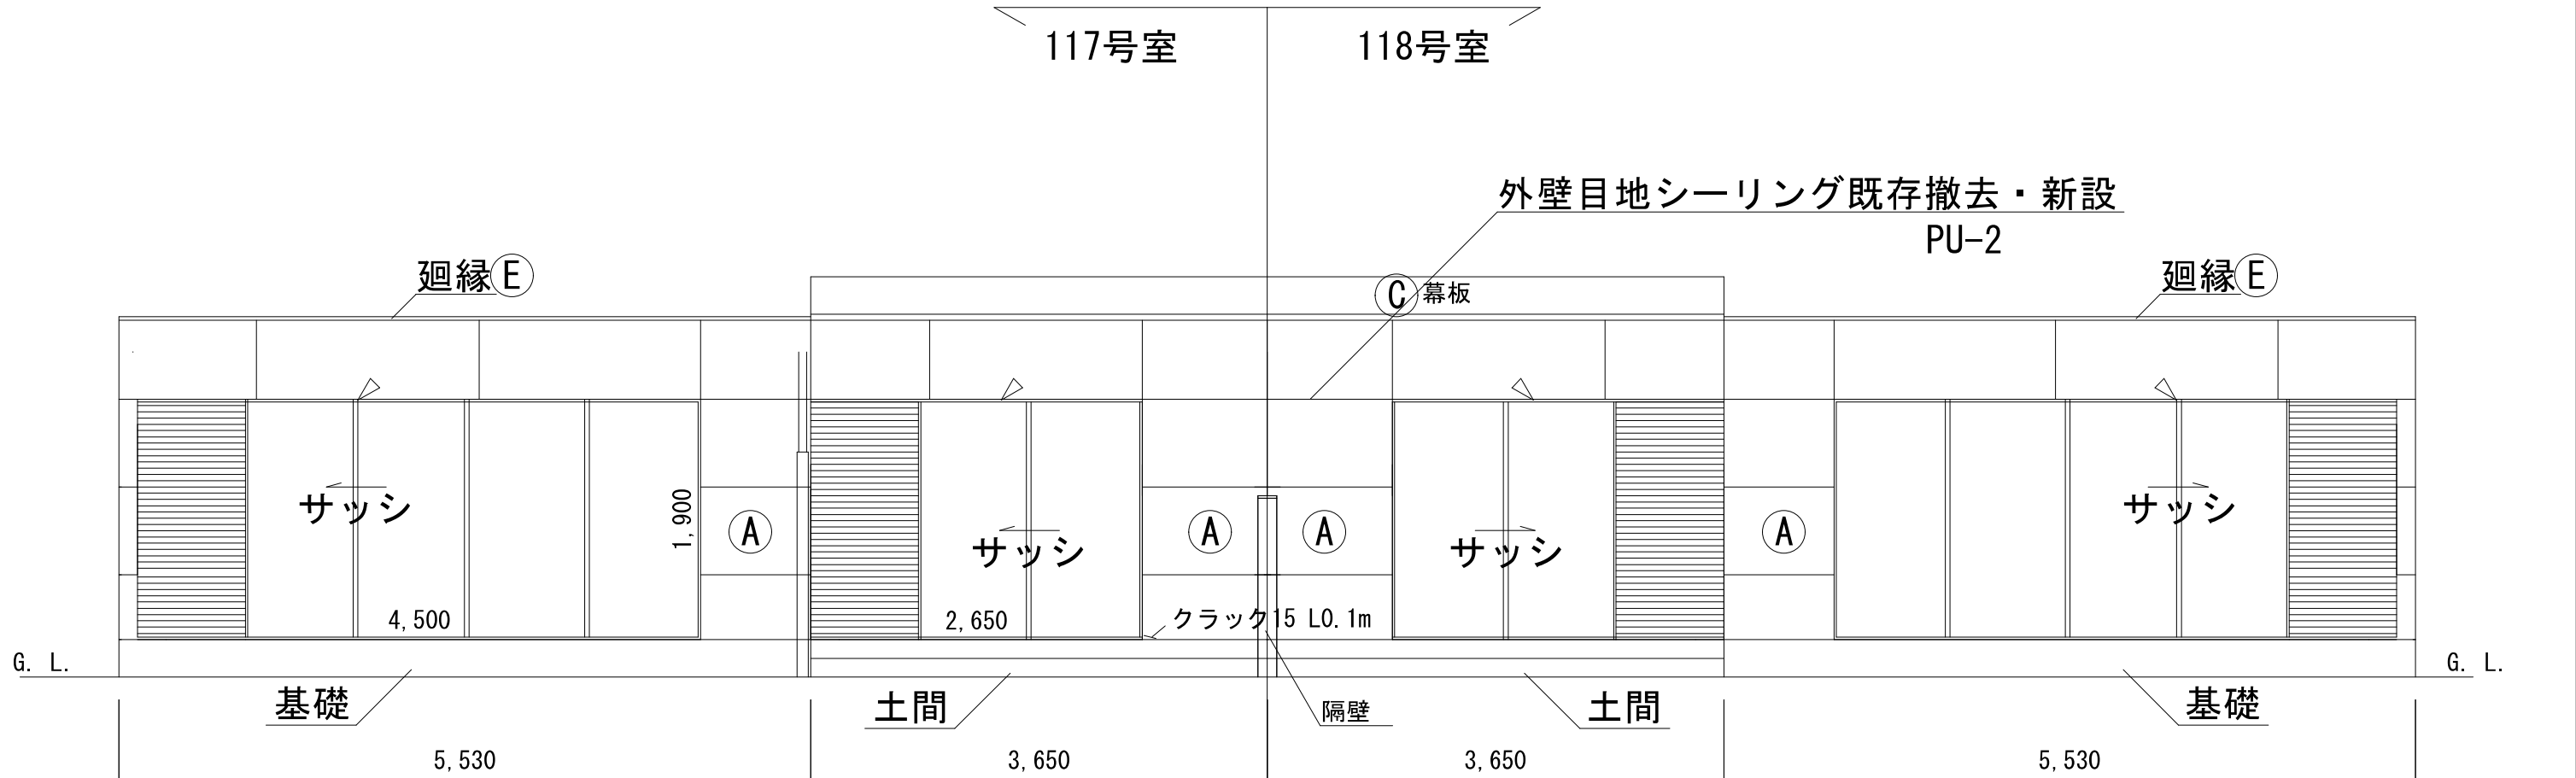

南立面図 縮尺 1 / 100

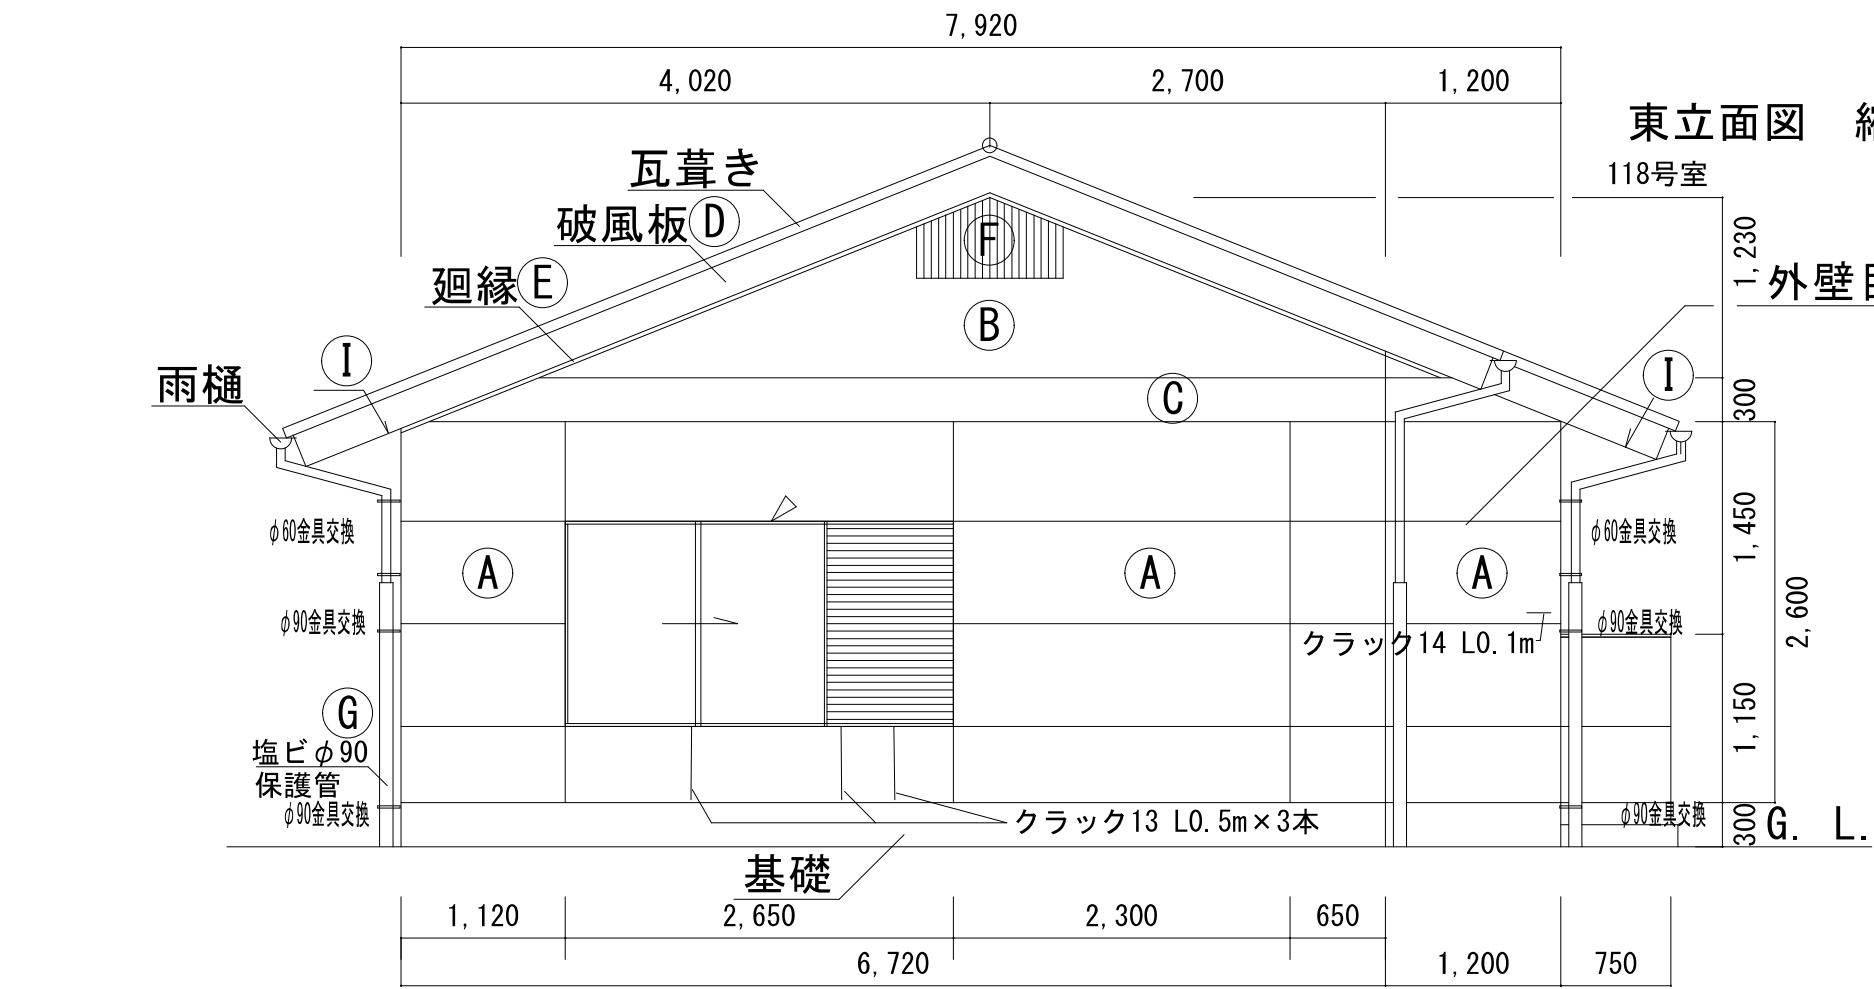


東立面図 縮尺 1 / 100

東立面図 縮尺 1 / 100

117-118号室
クラック集計 8.3m
エポキシ樹脂注入工法

外壁目地シーリング既存撤去・新設
PU-2

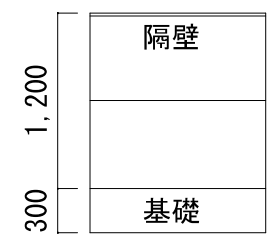

隔壁図 縮尺 1 / 100

記号	既存仕上げ	改修後仕上げ
Ⓐ	モルタル下地リシン吹付	下地調整(高圧水洗加圧15Ma程度)可とう形改修塗材RE(フッ素)薄付け仕上げ
Ⓑ	モルタル下地リシン吹付	下地調整(高圧水洗加圧15Ma程度)可とう形改修塗材RE(フッ素)薄付け仕上げ
Ⓒ	幕板:木下地のSOP	下地調整(RB種)の上2液形ポリウレタン樹脂塗料
Ⓓ	破風板:木下地のSOP	下地調整(RB種)の上2液形ポリウレタン樹脂塗料
Ⓔ	廻縁:木下地のSOP	下地調整(RB種)の上2液形ポリウレタン樹脂塗料
Ⓕ	木格子:木下地のSOP	下地調整(RB種)の上2液形ポリウレタン樹脂塗料
Ⓖ	保護管:塩ビ管	下地調整(RB種)の上2液形ポリウレタン樹脂塗料
Ⓗ	玄関扉:鉄鋼面SOP	下地調整(0種)の上1液水性反応硬化形鉄部シリコン系塗料
Ⓘ	軒天:EP	下地調整(RC種)の上EP



配置図

凡例
⊕ 外灯ポールの塗装改修箇所を示す。

