



平 面 図 S=1:500

工事大要

工事延長 L=120m、幅員 W=5.0m、

構造物撤去工 1式、舗装工 A=593㎡

標準断面図 S=1:20

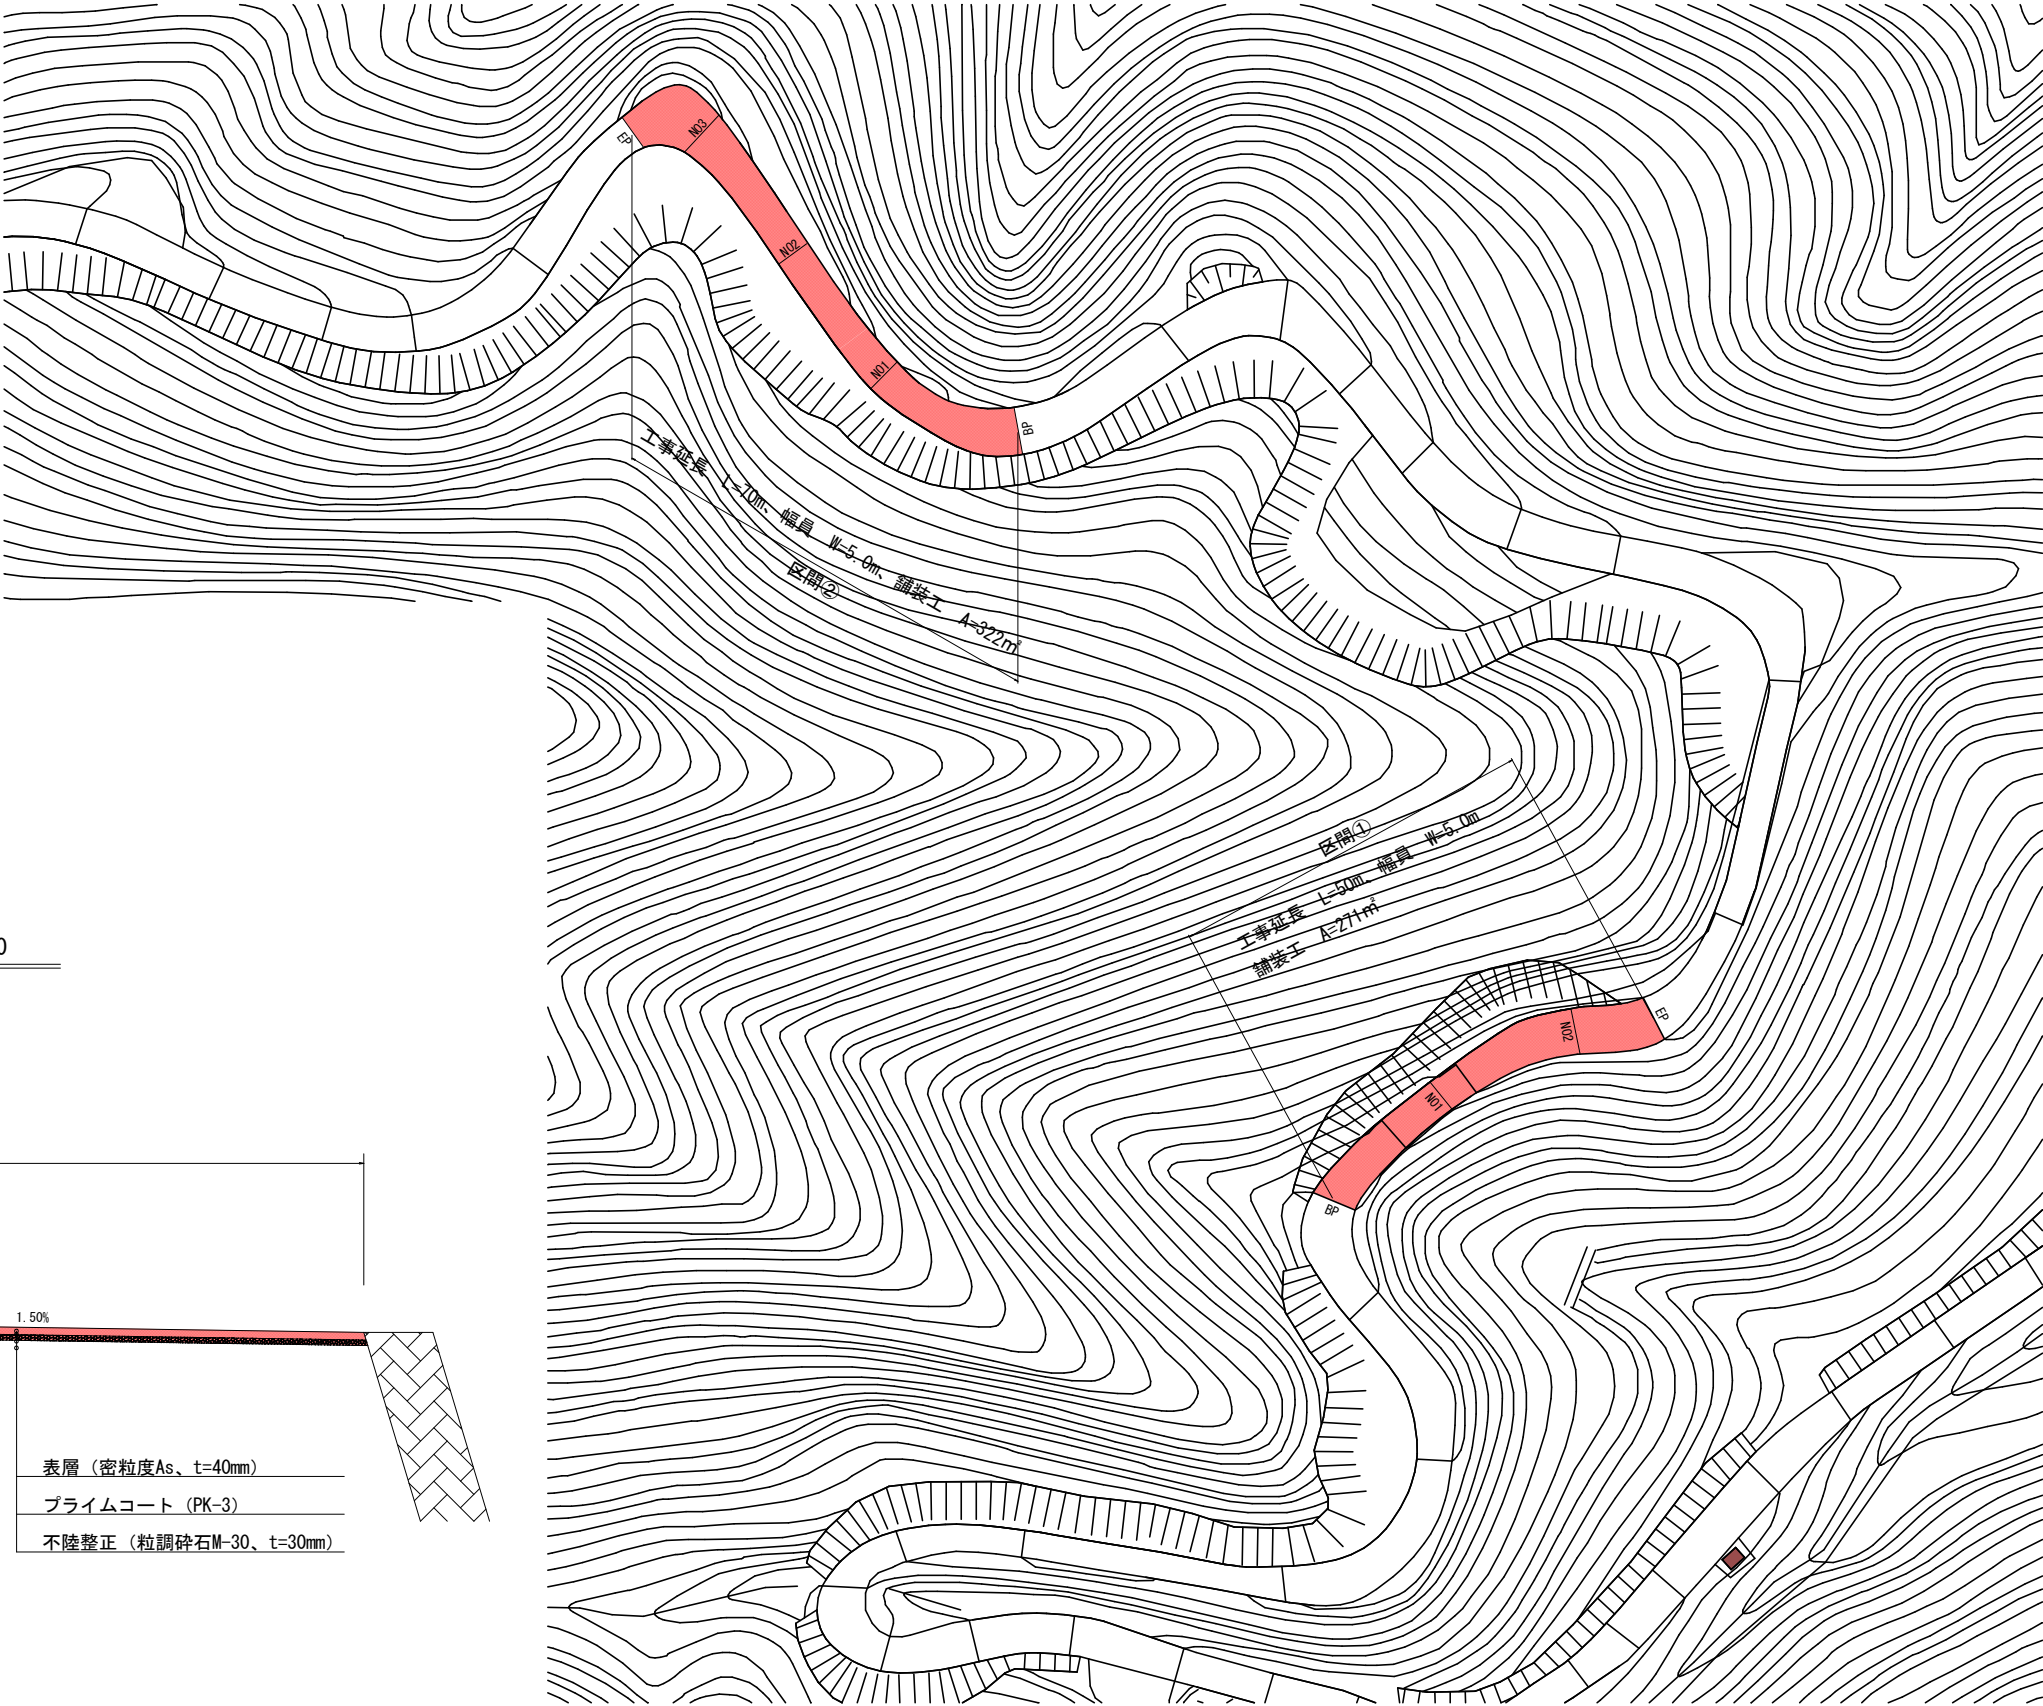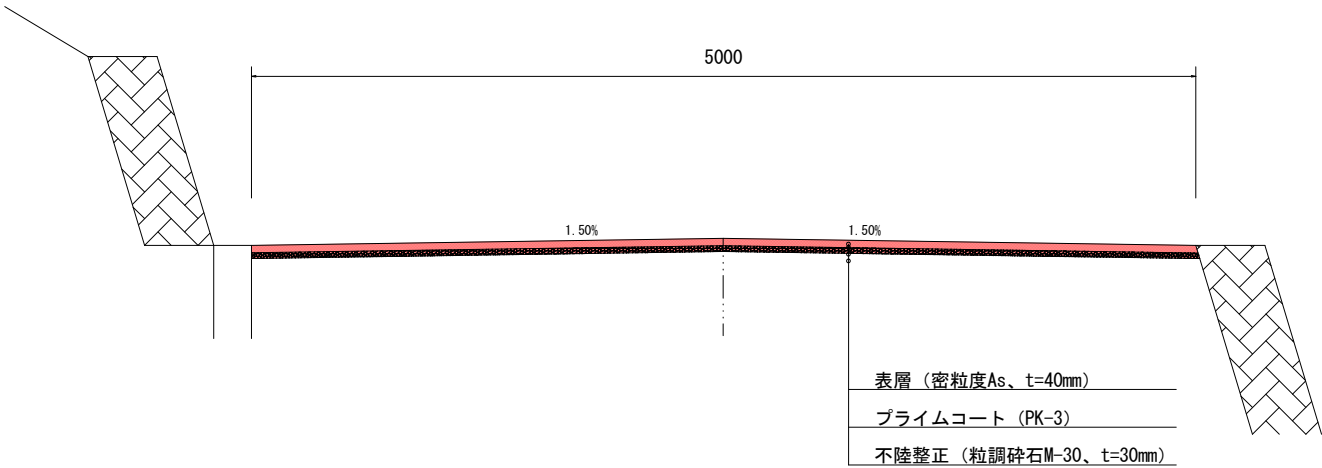

路 線 名	釜の沢伊豆沢線	事 業 名	森林管理道 釜の沢伊豆沢線舗装工事		
林道区分	森林管理道	級種区分	設計速度		
年 度	令和8年度	施行主体	小鹿野町		
名 称	平面図・標準断面図		1	葉 中	1 番
施 工 地	埼玉県秩父郡小鹿野町般若地内				
縮 尺	図 示	審 査 者		設 計 者	