



平面図(1) S=1:500


(町道192号線)

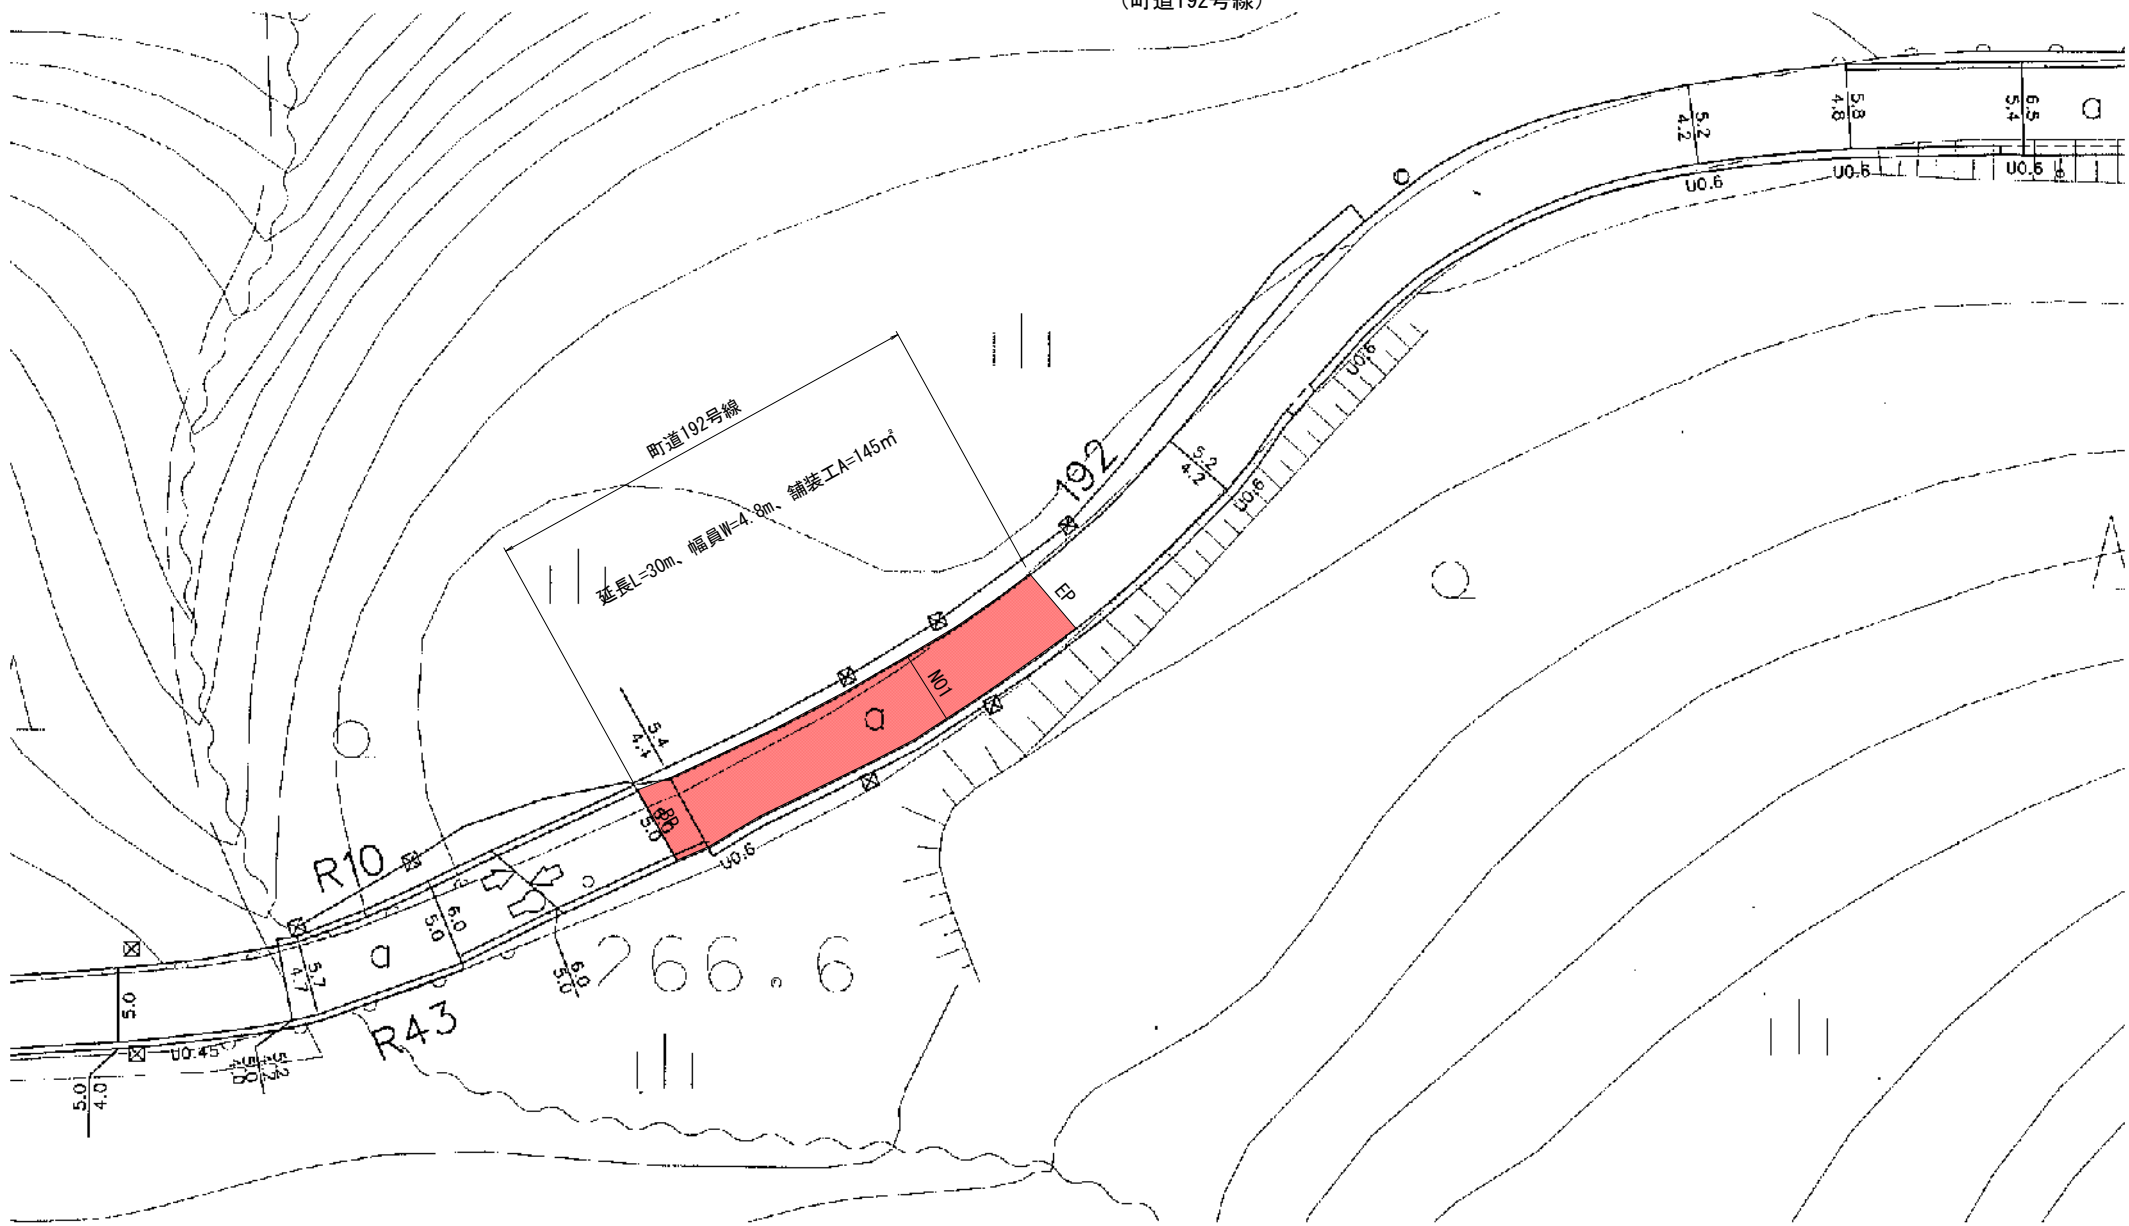

標準横断面図 S=1:50

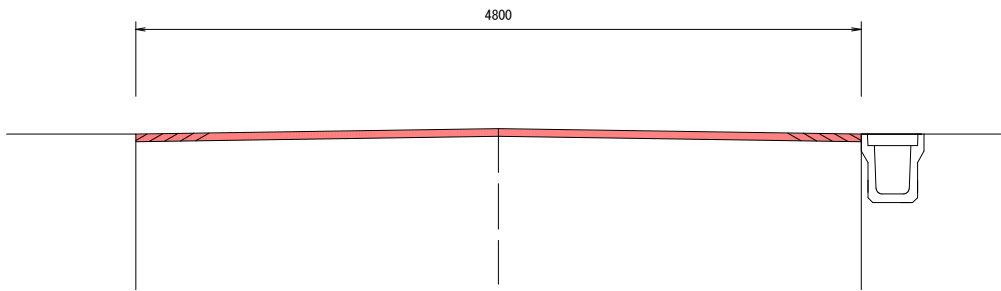


舗装組成図 S=1:25

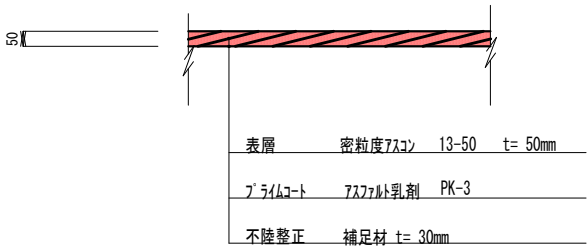


工 事 名	令和8年度 町道192号線外2路線舗装修繕工事		
路 線 名	町道192号線外		
工事箇所	秩父郡小鹿野町伊豆沢地内外		
図 面 名	平面図(1) ほか		
縮 尺	図 示	図面番号	1 / 3
小 鹿 野 町 役 場			

平面図(2) S=1:500


(町道165号線)

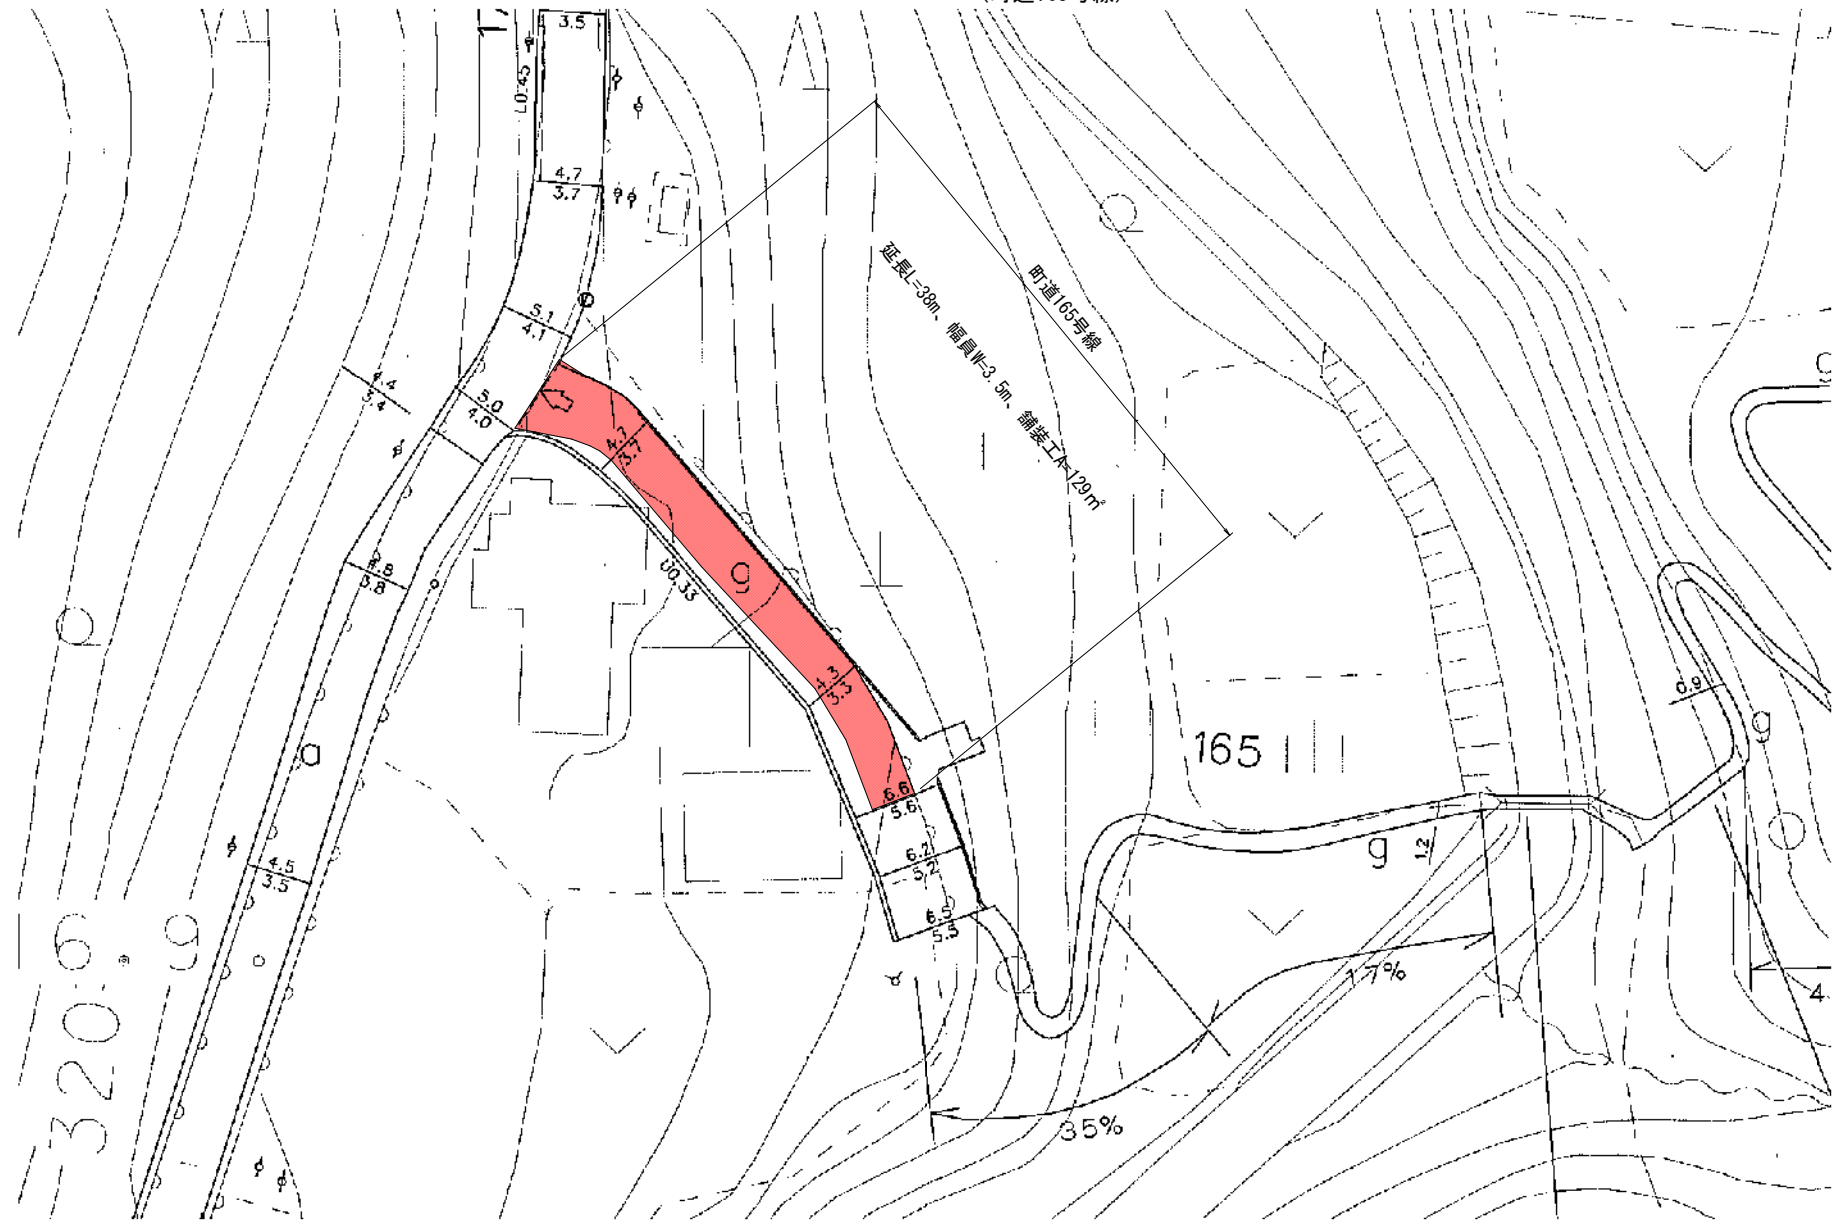


標準横断面図 S=1:50

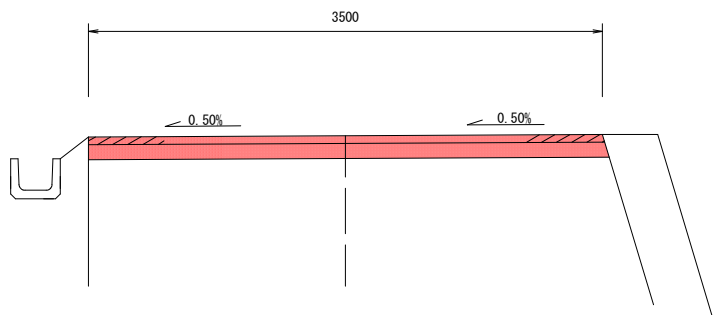


舗装組成図 S=1:25

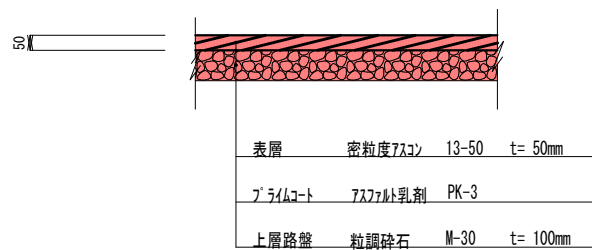

工 事 名	令和8年度 町道192号線外2路線舗装修繕工事		
路 線 名	町道192号線外		
工事箇所	秩父郡小鹿野町伊豆沢地内外		
図 面 名	平面図(2) ほか		
縮 尺	図 示	図面番号	2 / 3
小 鹿 野 町 役 場			

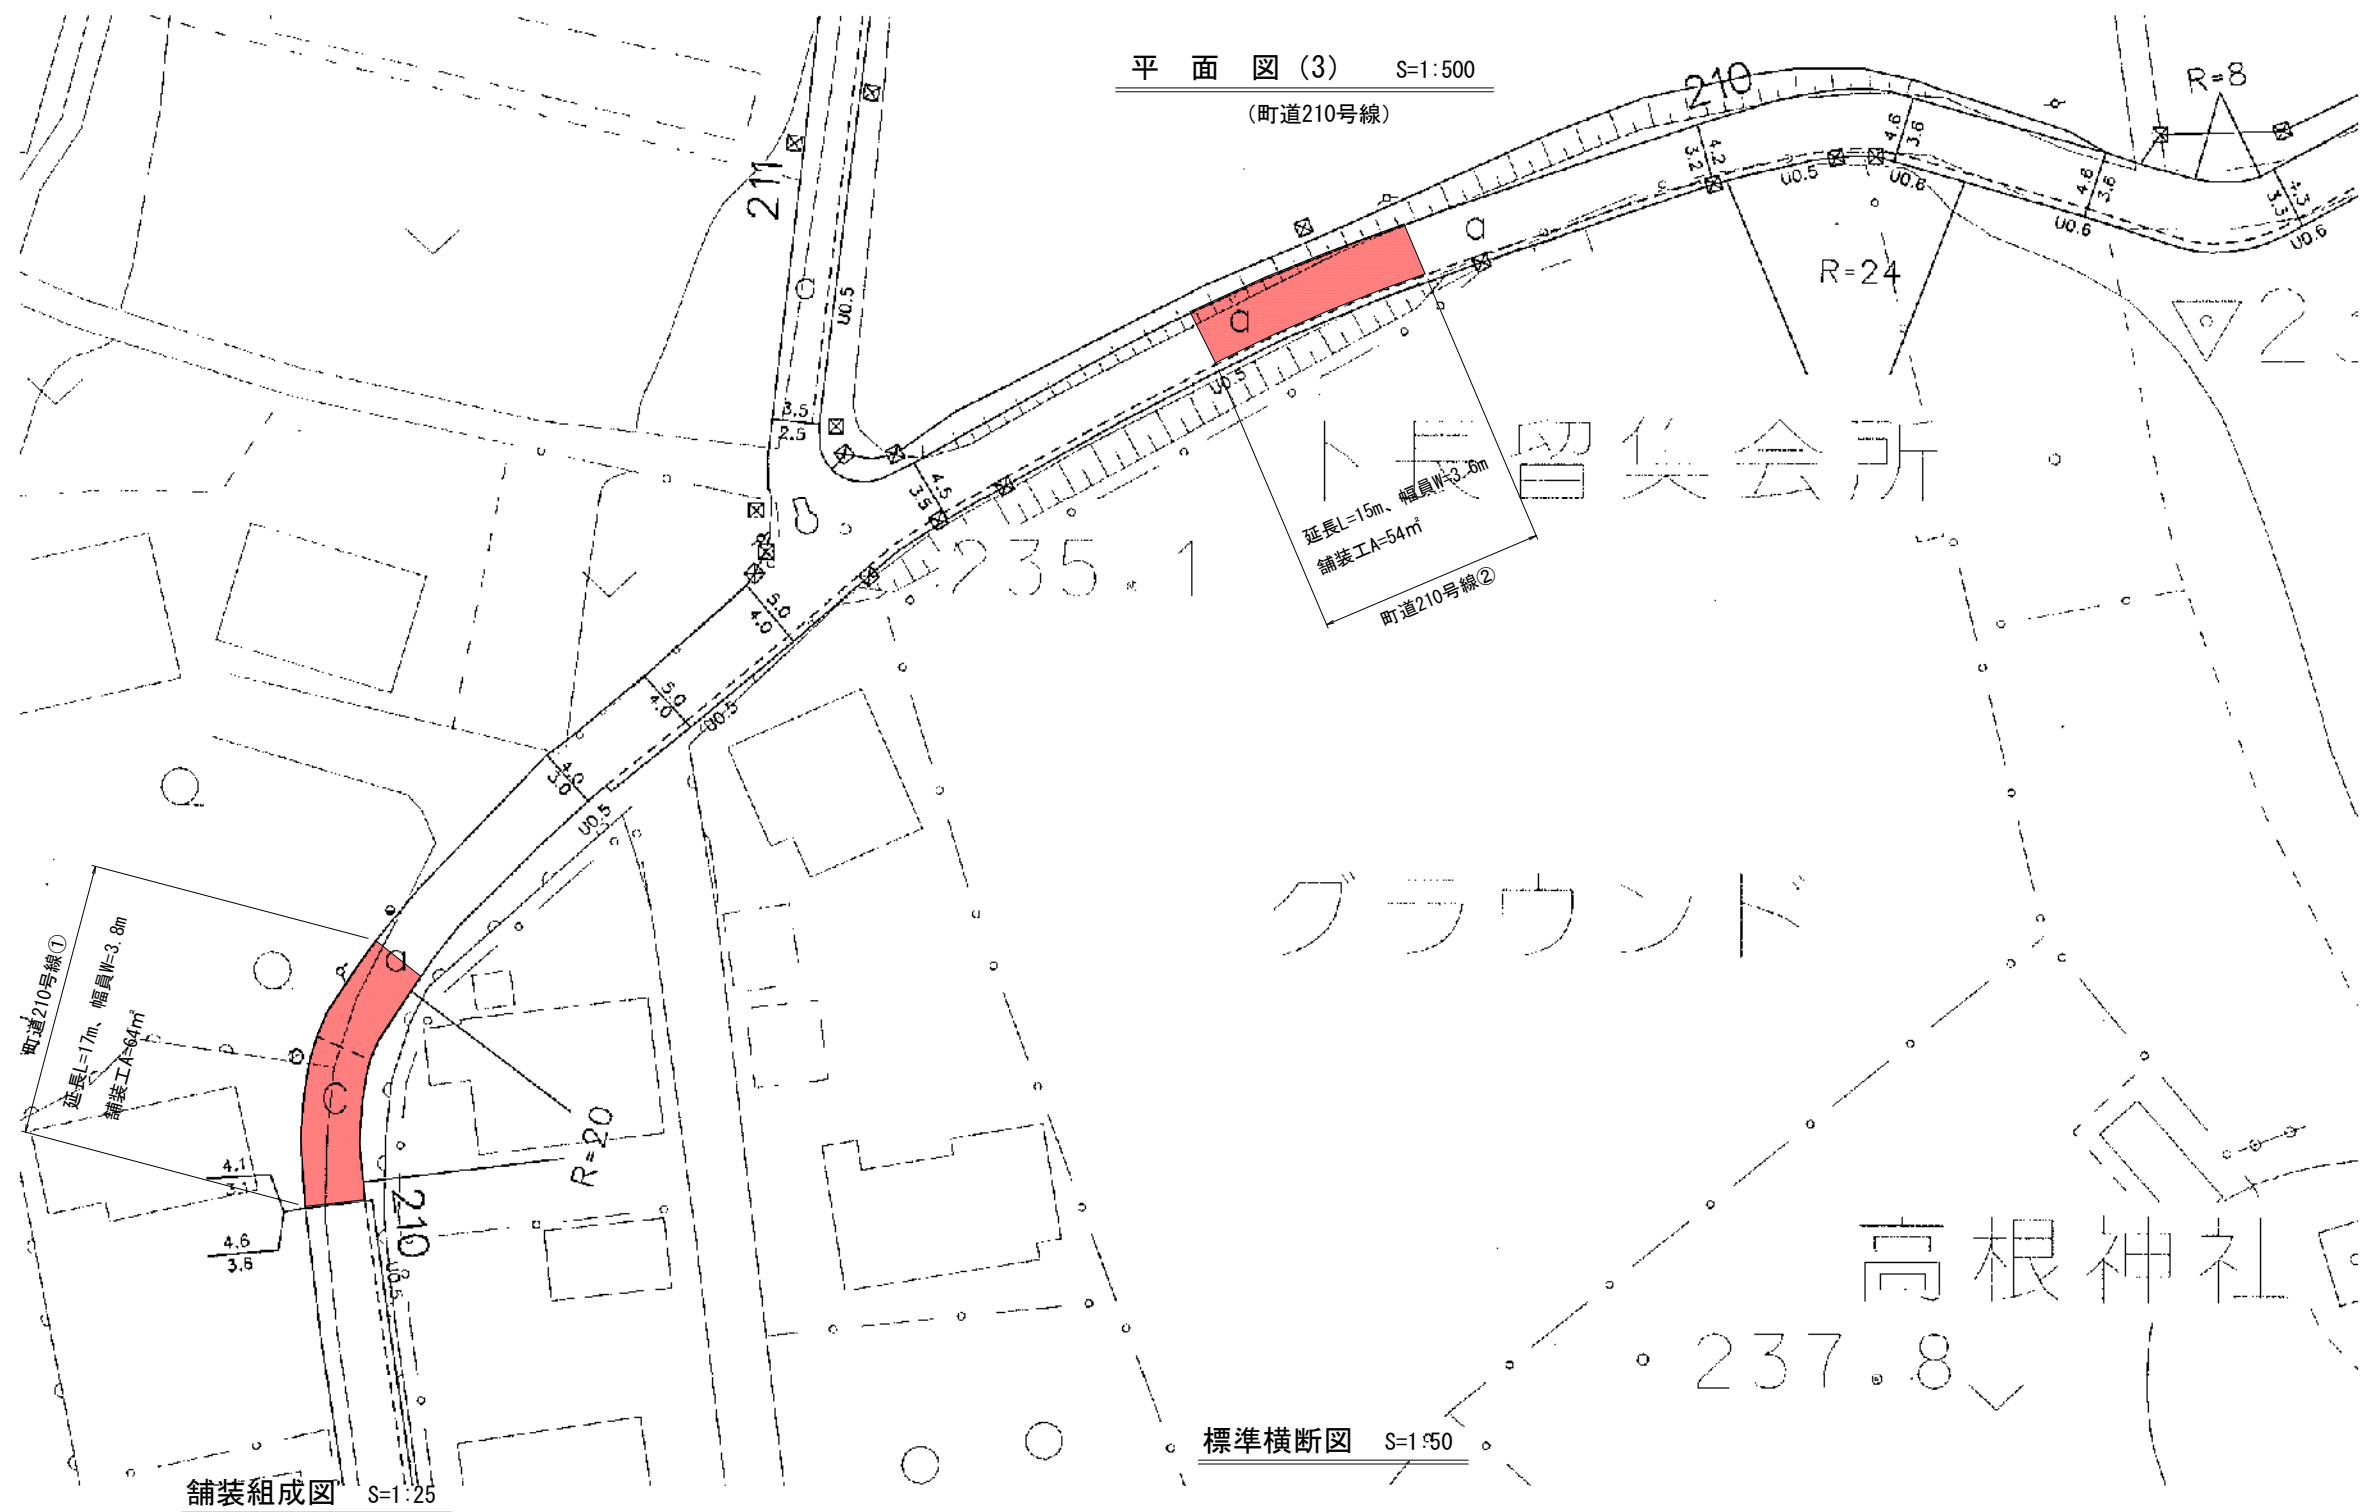

表層	密粒度アスコン	13-50	t= 50mm
プライムコート	アスファルト乳剤	PK-3	
不陸整正	補足材	t= 30mm	

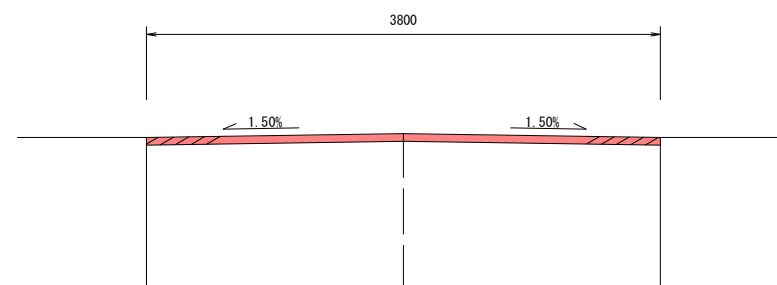

工 事 名	令和8年度 町道192号線外2路線舗装修繕工事		
路 線 名	町道192号線外		
工事箇所	秩父郡小鹿野町伊豆沢地内外		
図 面 名	平面図(3) ほか		
縮 尺	図 示	図面番号	3 / 3
小 鹿 野 町 役 場			